


Plot: EDG 29.01.2020 13:28:31

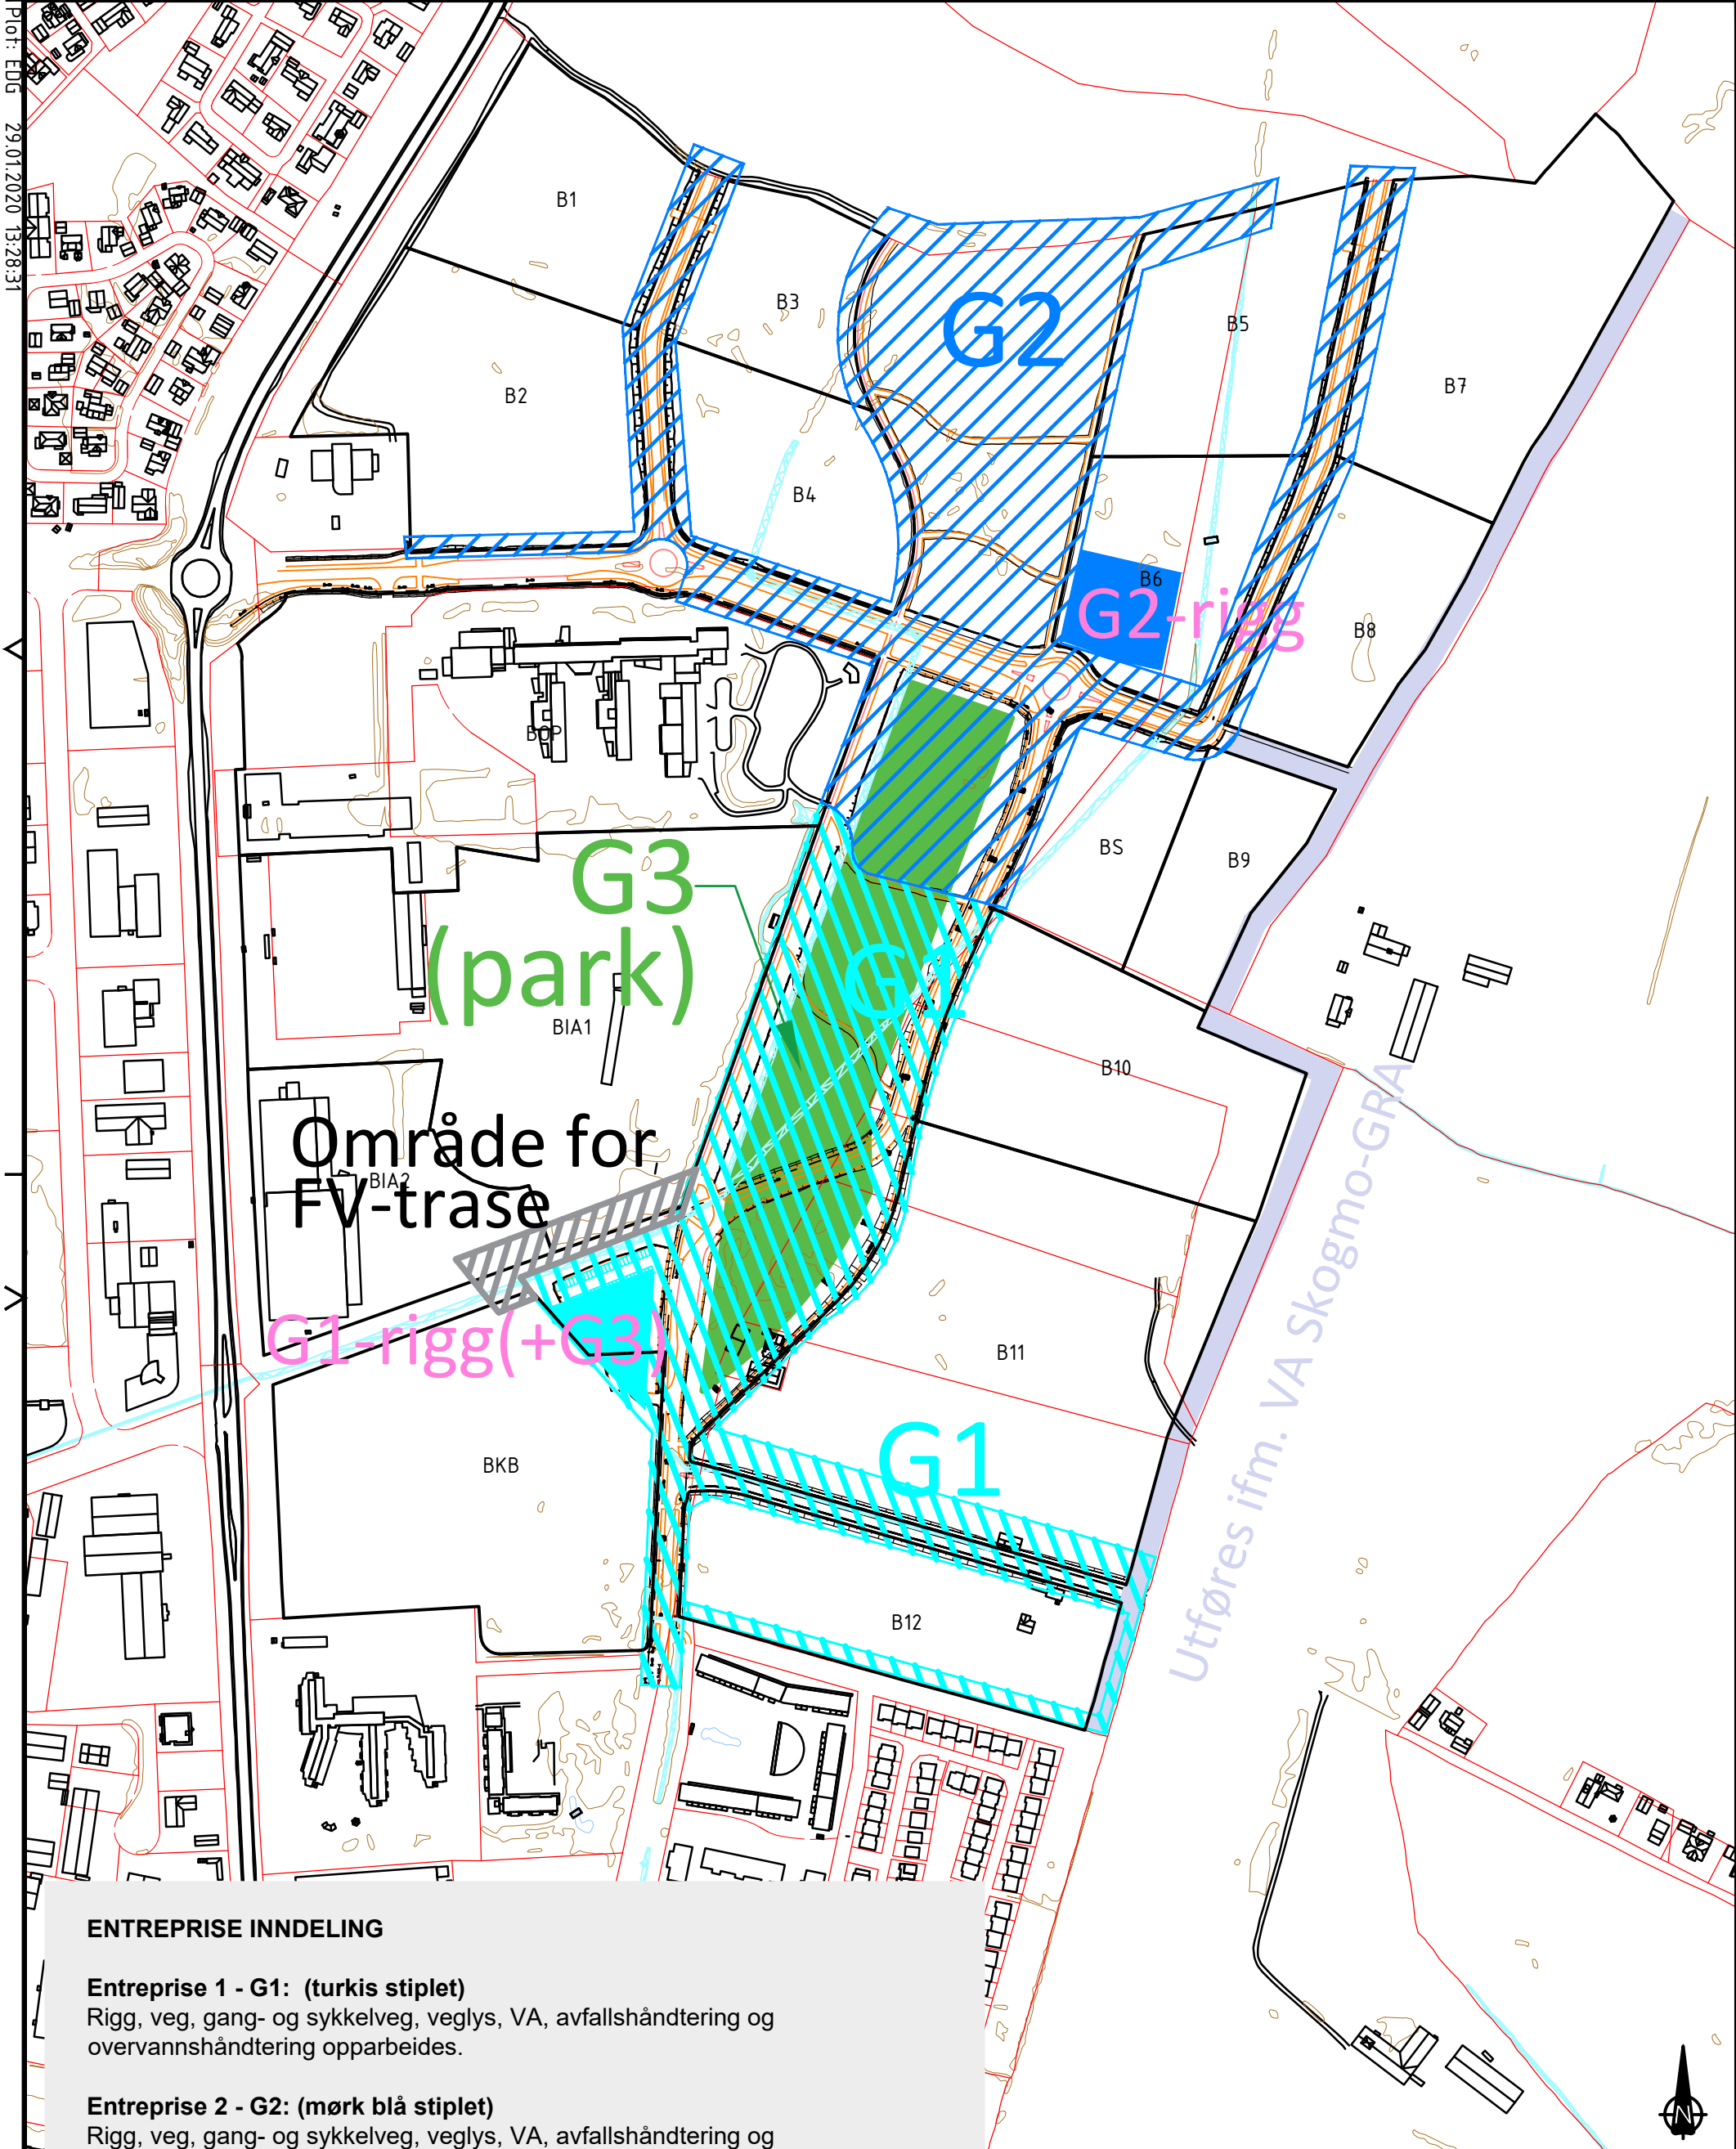

ENTREPRISE INNDELING

Entrepriase 1 - G1: (turkis stiplet)

Rigg, veg, gang- og sykkelveg, veglys, VA, avfallshåndtering og overvannshåndtering opparbeides.

Entrepriase 2 - G2: (mørk blå stiplet)

Rigg, veg, gang- og sykkelveg, veglys, VA, avfallshåndtering og overvannshåndtering opparbeides, samt avskjæring av kanal fra nord.

Entrepriase 3 - G3: (grønn)

Rigg, byparken opparbeides + boardwalk i sentralparken og sørparken.

Skiløype/lysløype (lilla) øst utføres ifm. VA Skogmo-GRA
Område for FV-trase (gråstiplet område)



Rev.	Dato	Revideringen gjelder		Nr.	Saksb.
Tegnet av		EDG	Saksbehandler		
GYSTADMARKA		Sidemannskont.	AHN	Oppdragsansvarlig	
Entrepriaseinndeling		Fag	ALLE	Målestokk	
		Dato	29.01.2020	1:500 (A1)	
				1:1000 (A3)	
		Oppdragsnr.	A113639	Status	Anbudstegning
		Tegning nr.			Rev.

COWI



A01