



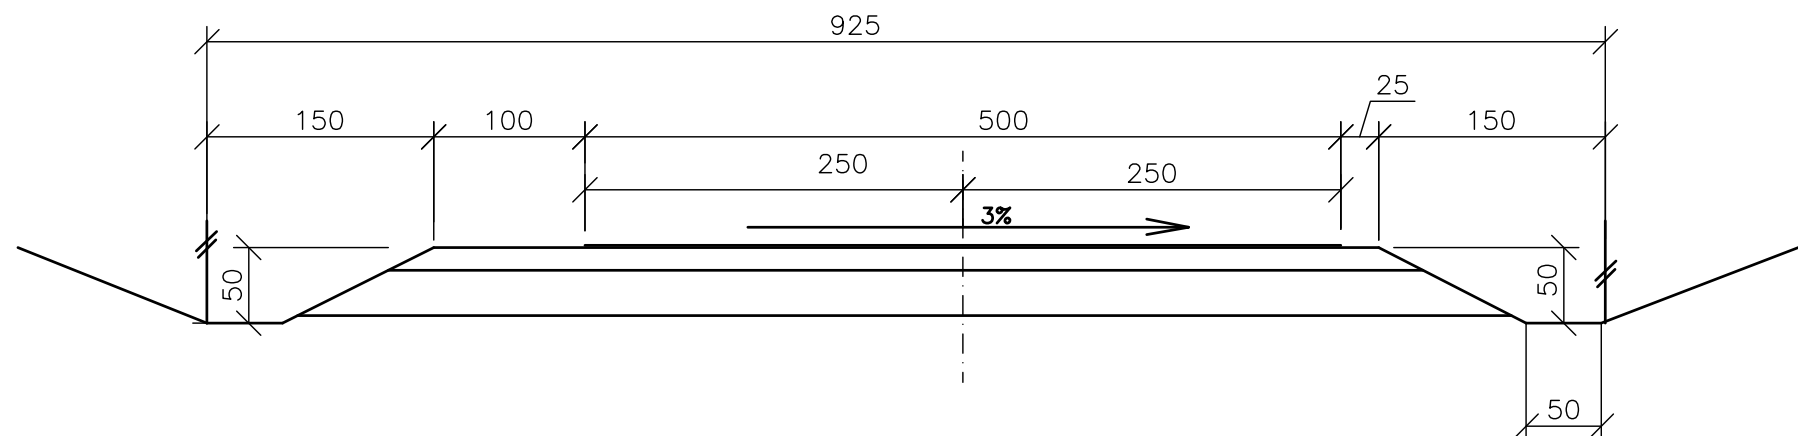

PROFIL NORD FOR FLAMARK

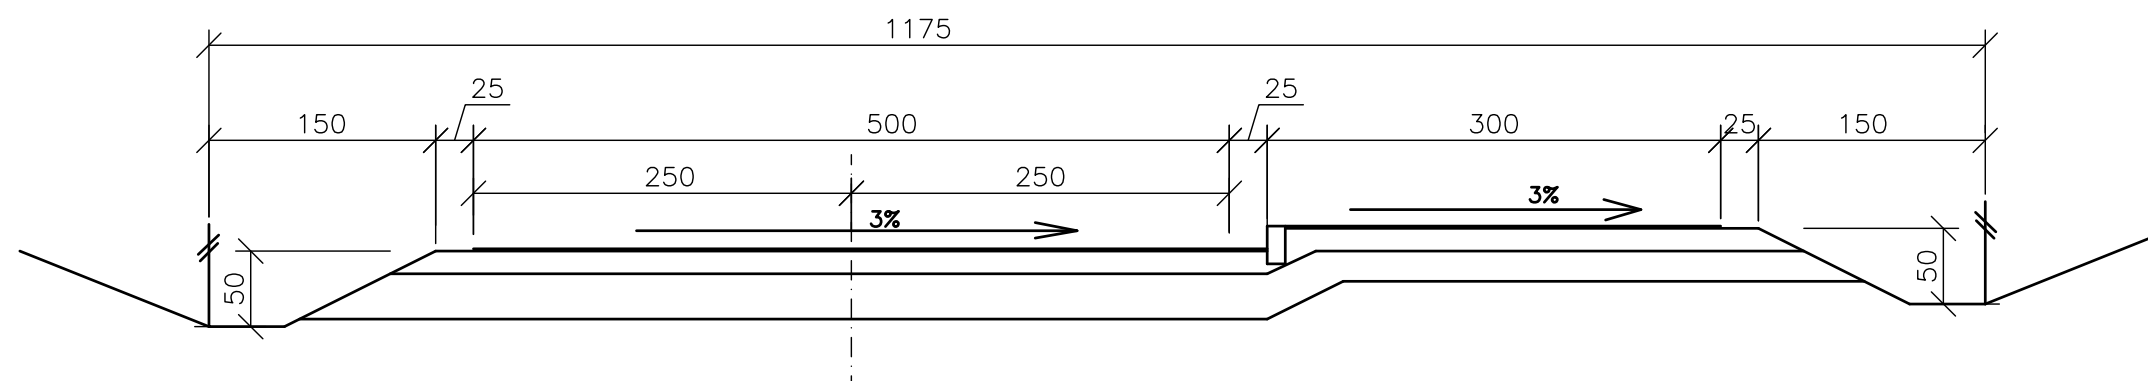

PROFIL SYD FOR FLAMARK

ALLE MÅL I CM

rev.	endring består i	dato	sign.
rev. A	endring består i Justert bredder	dato 14.02.17	sign. ah
dato 25.08.16	sign. ah	mål 1:50	rev.
SKANSKA BOLIG AS ÅSMOEN			prosjekt 1663
NORMALPROFIL FOR MARKVEGEN			tegning F1
 Follo Prosjekt a.s Tlf. 64 93 37 12 Fax 64 93 40 77			