


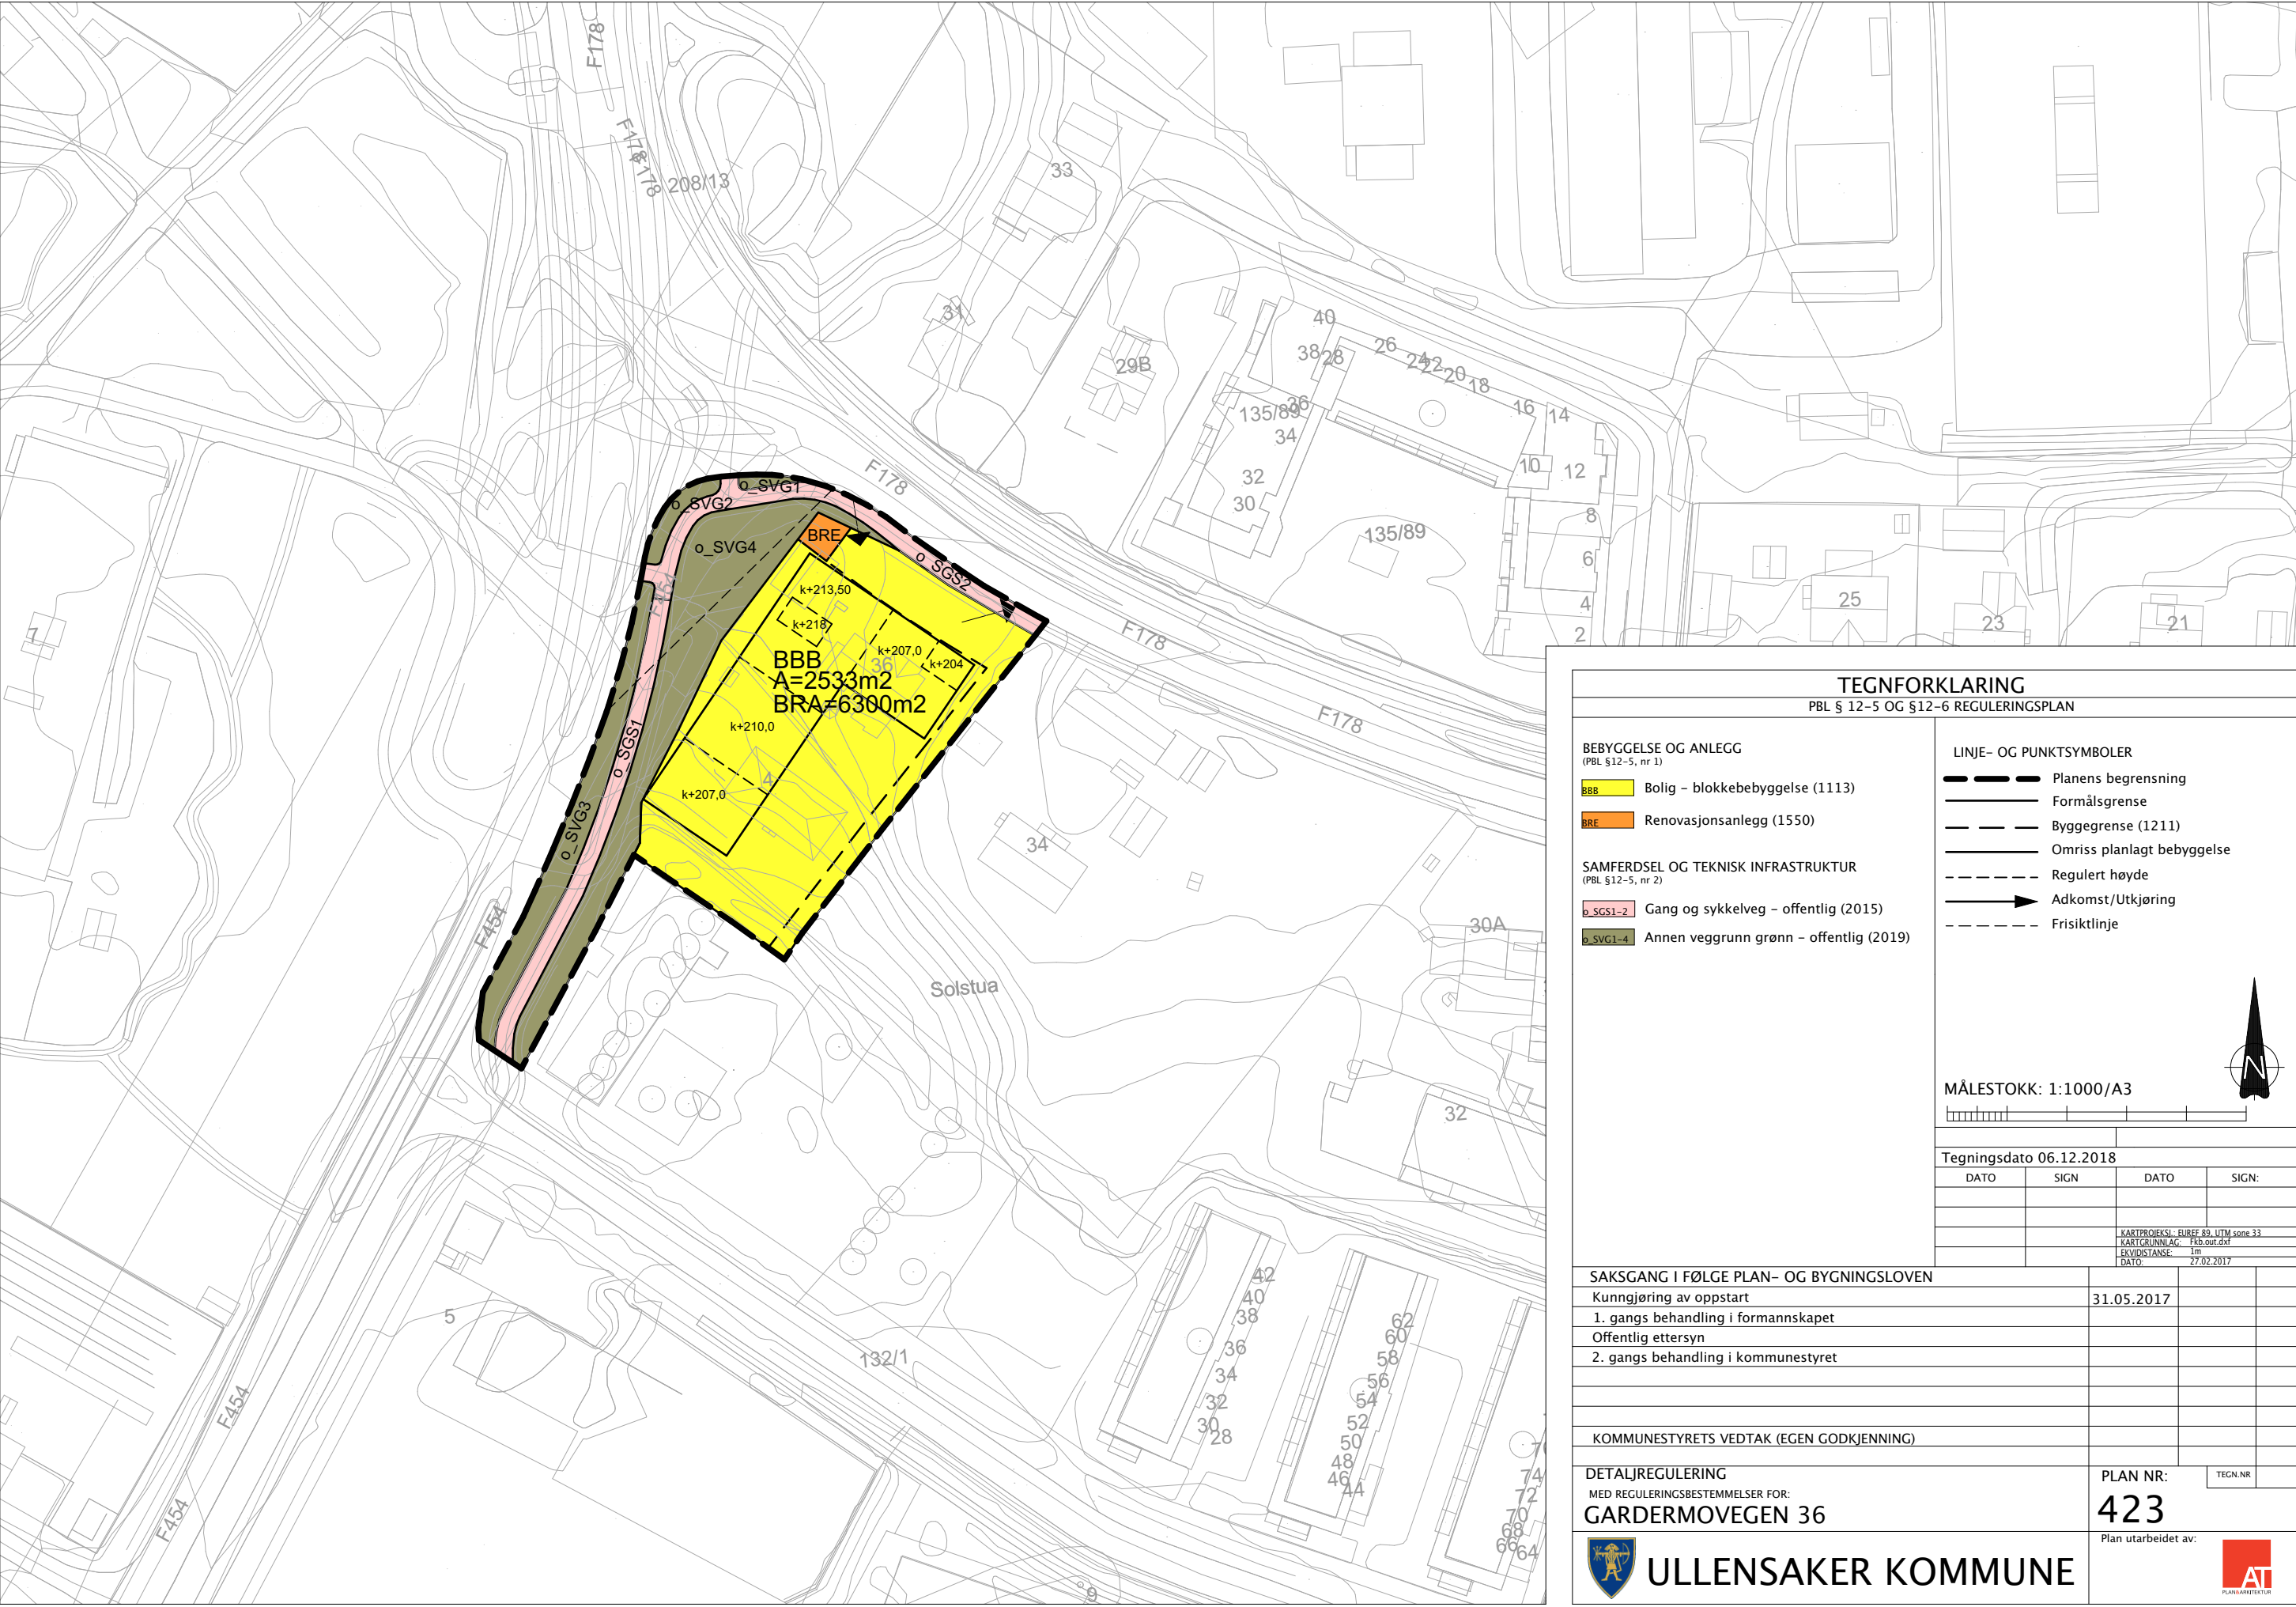

TEGNFORKLARING

PBL § 12-5 OG §12-6 REGULERINGSPLAN

BEBYGGELSE OG ANLEGG
(PBL §12-5, nr 1)

BBB

Bolig – blokkebebyggelse (1113)

BRE

Renovasjonsanlegg (1550)

SAMFERDSEL OG TEKNISK INFRASTRUKTUR
(PBL §12-5, nr 2)

o_SGS1-2

Gang og sykkelveg – offentlig (2015)

o_SVG1-4

Annen veggrunn grønn – offentlig (2019)

LINJE- OG PUNKTSYMBOLER

—

Planens begrensning

Formålsgrense

- - -

Byggegrense (1211)

Omriss planlagt bebyggelse

Regulert høyde

➔

Adkomst/Utkjøring

Frisiktlinje

MÅLESTOKK: 1:1000/A3

Tegningsdato 06.12.2018	
DATO	SIGN
DATO	SIGN:
KARTPROJEKSJON: EUREFF 89, UTM sone 33	
KARTGRUNNLAG: Fkb.out.dxf	
EKVIDISTANSE: 1m	
DATO: 27.02.2017	

SAKSGANG I FØLGE PLAN- OG BYGNINGSLOVEN	
Kunngjøring av oppstart	31.05.2017
1. gangs behandling i formannskapet	
Offentlig ettersyn	
2. gangs behandling i kommunestyret	
KOMMUNESTYRETS VEDTAK (EGEN GODKJENNING)	
DETALJREGULERING	
MED REGULERINGSBESTEMMELSER FOR:	
GARDERMOVEGEN 36	
PLAN NR: 423	
TEGN.NR.	
Plan utarbeidet av:	

ULLENSAKER KOMMUNE

AT