



GOTAASALLEEN 3C, 5 OG 7, JESSHEIM SENTRUM
10.04.2018 CODE: ARKITEKTUR AS 2018




ILLUSTRASJONSPROSJEKT

GOTAASALLEEN 3-7, JESSHEIM
UTOMHUSPLAN
CODE ARKITEKTUR

STOR-OSLO EIENDOM

1:500 (A3)

10 04 2018

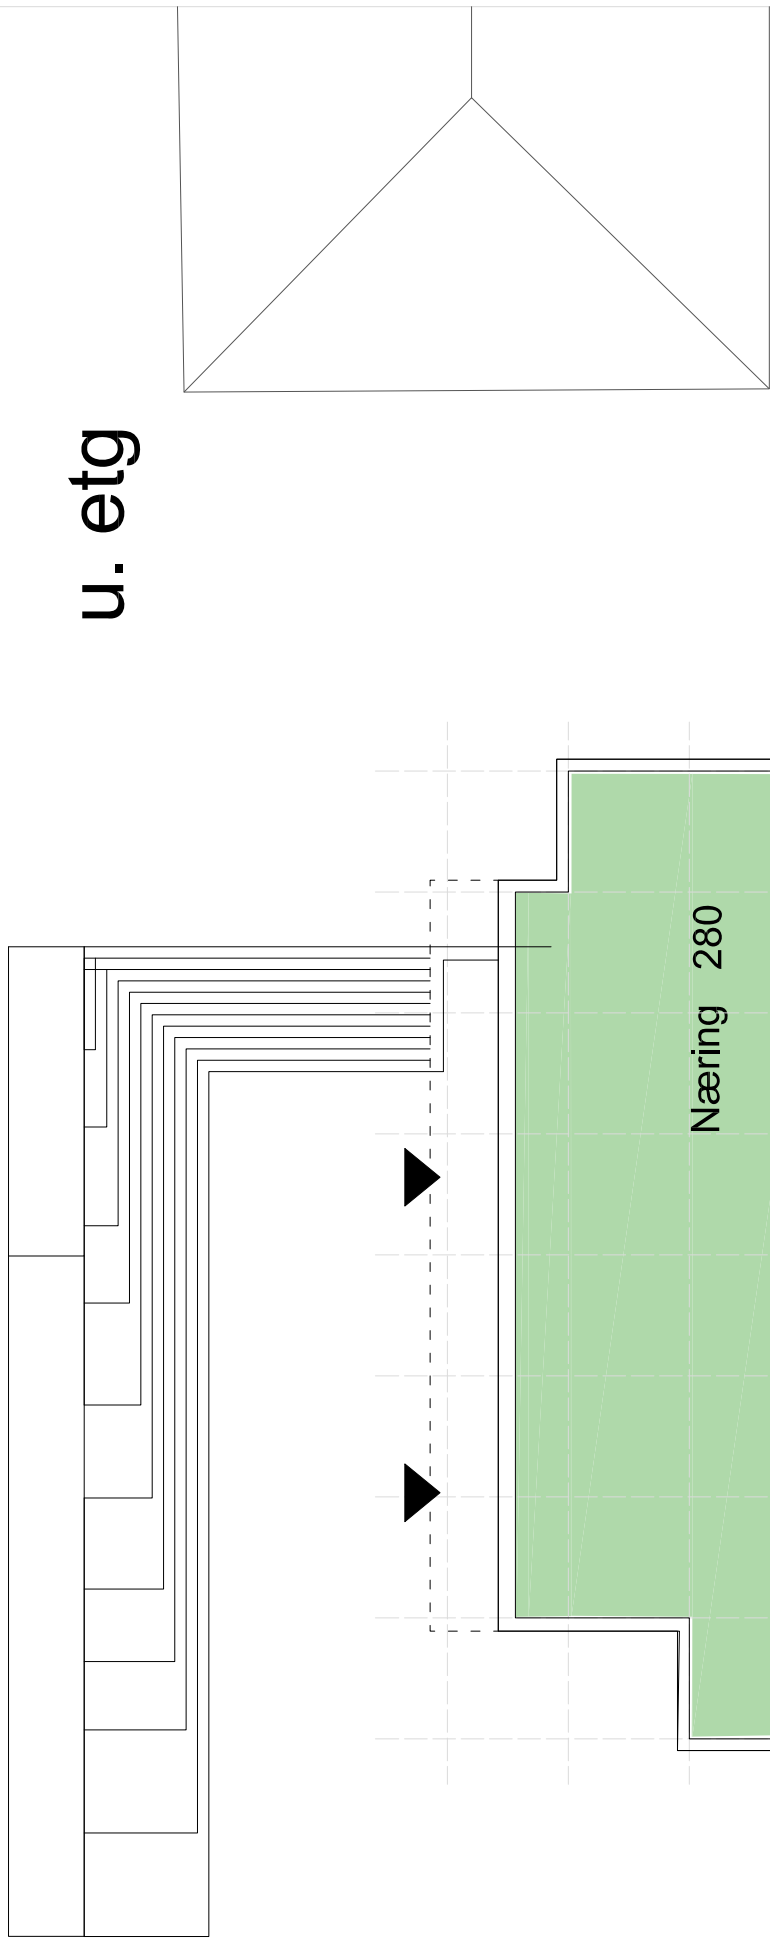



Arealer er estimat og må forventes endret når prosjektet bearbeides videre.

- 280m2 BRA-S Næring
- 363m2 BRA-S Bolig
- 775m2 BRA
- 820m2 BTA

ILLUSTRASJONSPROSJEKT

Gotaasalleen 3-7, Jessheim
Bygg B - Prisipp-plan
STOR-OSLO EIENDOM
Code arkitektur
10 04 2018 1:200 (A3)

2. etg

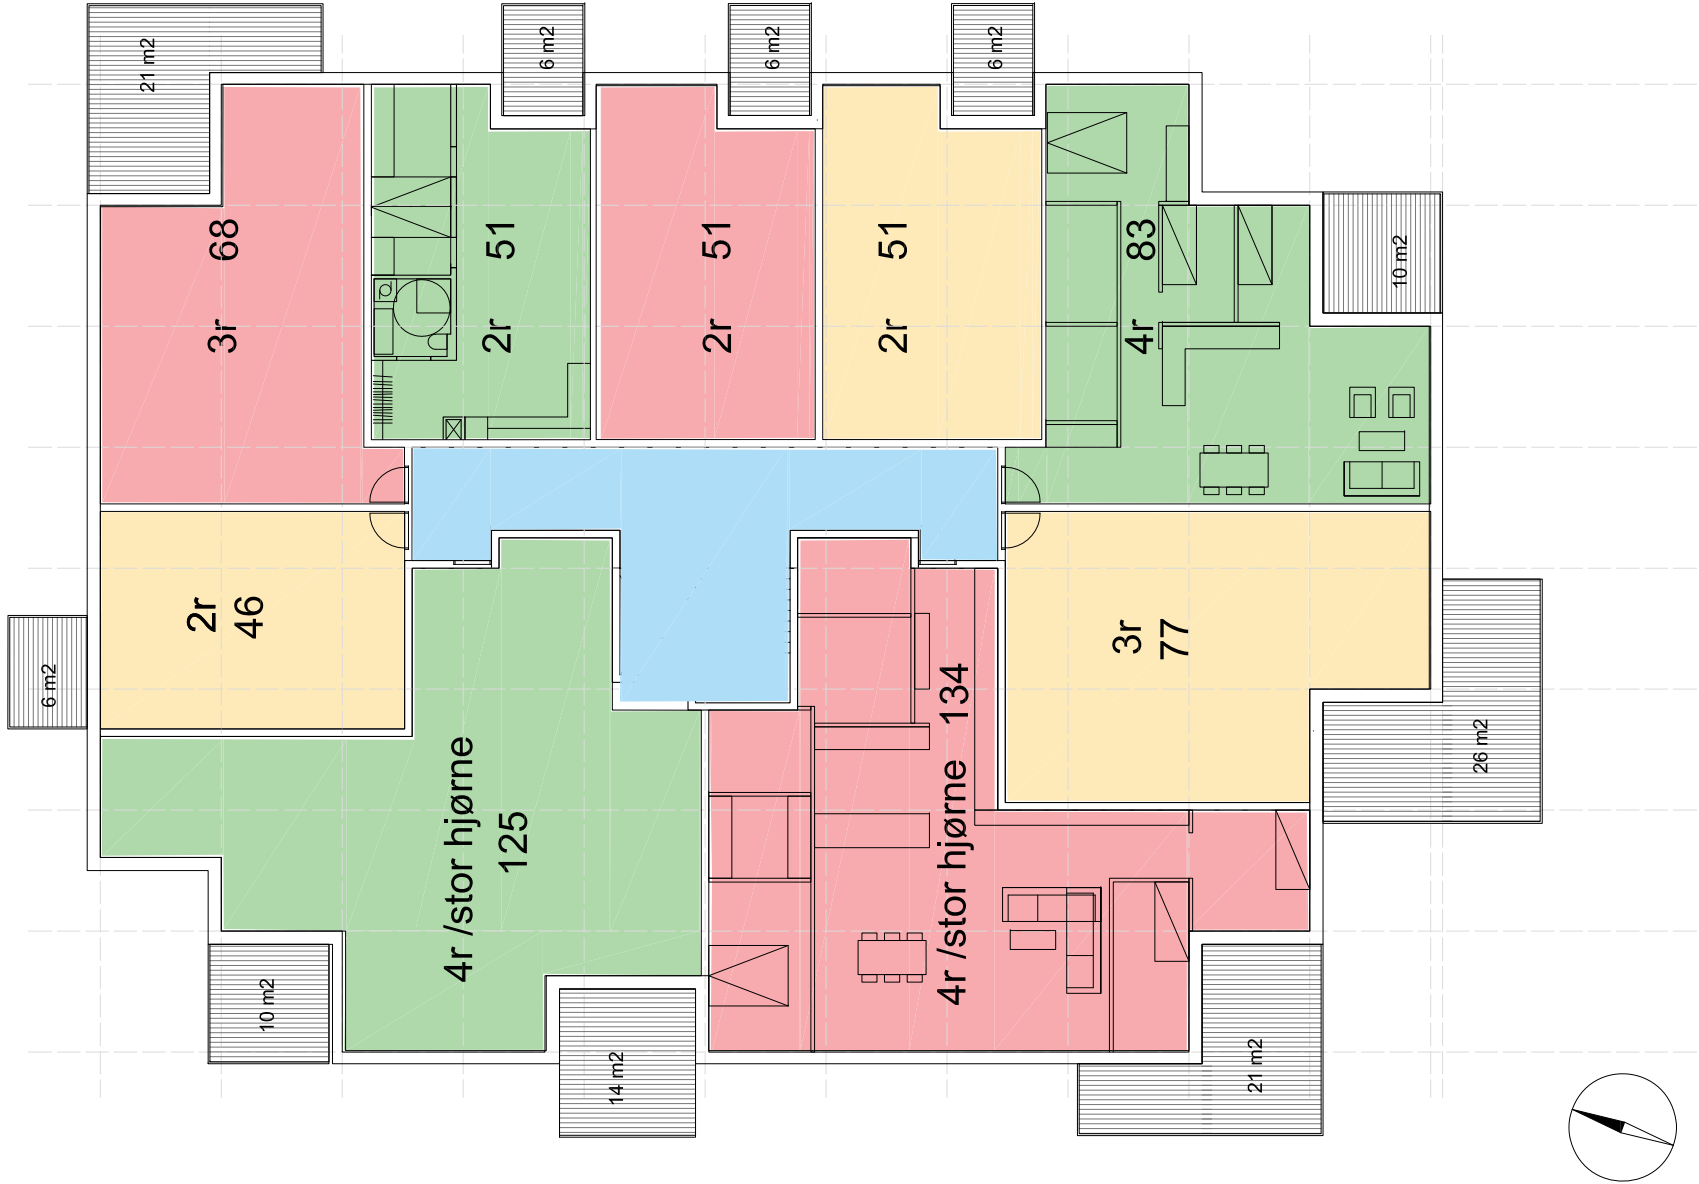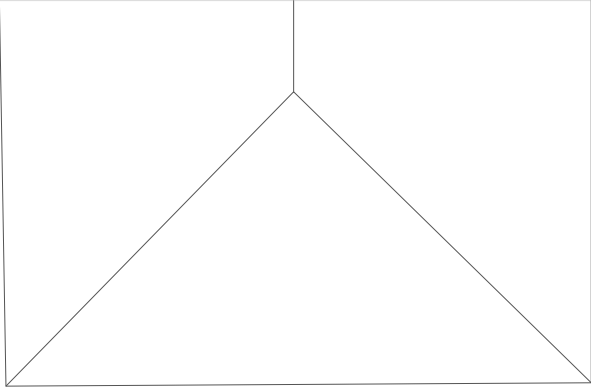




Arealer er estimat og må forventes endret når prosjektet bearbeides videre.

686m2 BRA-S Bolig
771m2 BRA
818m2 BTA

ILLUSTRASJONSPROSJEKT

Gotaasalleen 3-7, Jessheim
Bygg B - Prisipp-plan
STOR-OSLO EIENDOM
Code arkitektur
10 04 2018 1:200 (A3)

5. etg

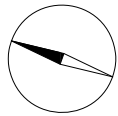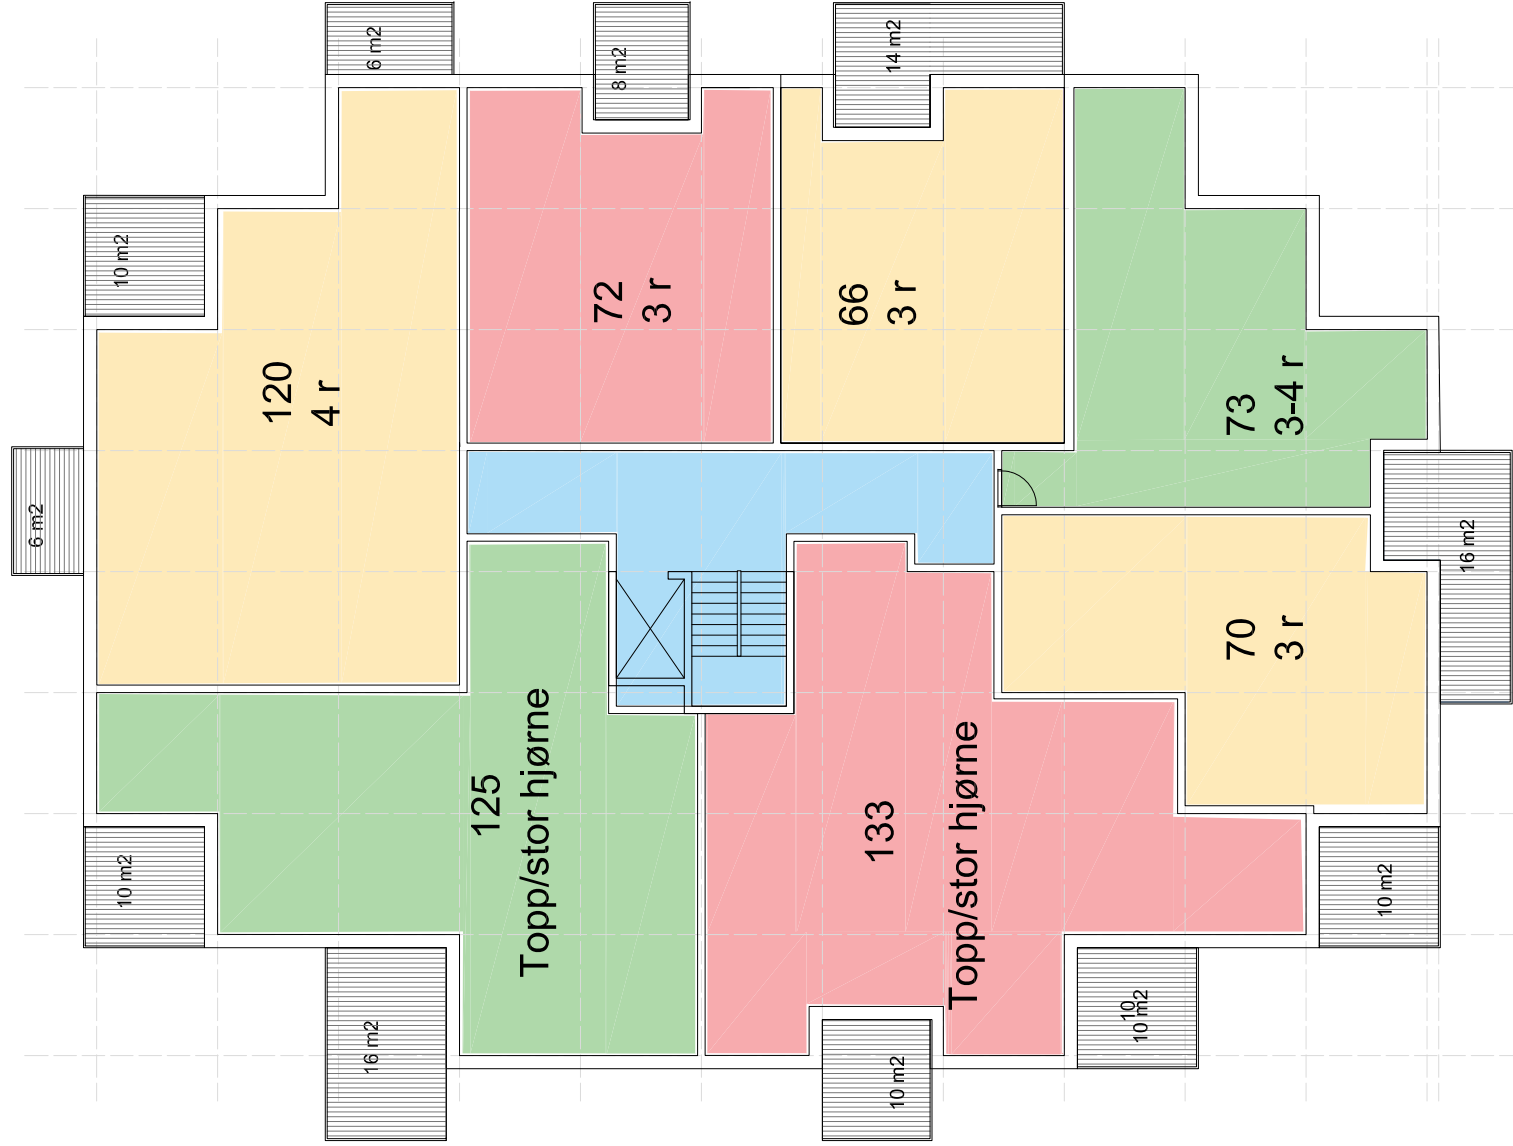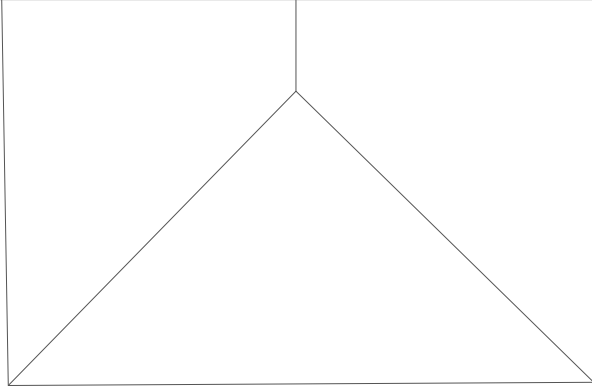



Arealer er estimat og må forventes endret når prosjektet bearbeides videre.

659m2 BRA-S Bolig
748m2 BRA
792m2 BTA

ILLUSTRASJONSPROSJEKT

Gotaasalleen 3-7, Jessheim
Bygg B - Prisipp-plan
STOR-OSLO EIENDOM
Code arkitektur
10 04 2018 1:200 (A3)

6. etg

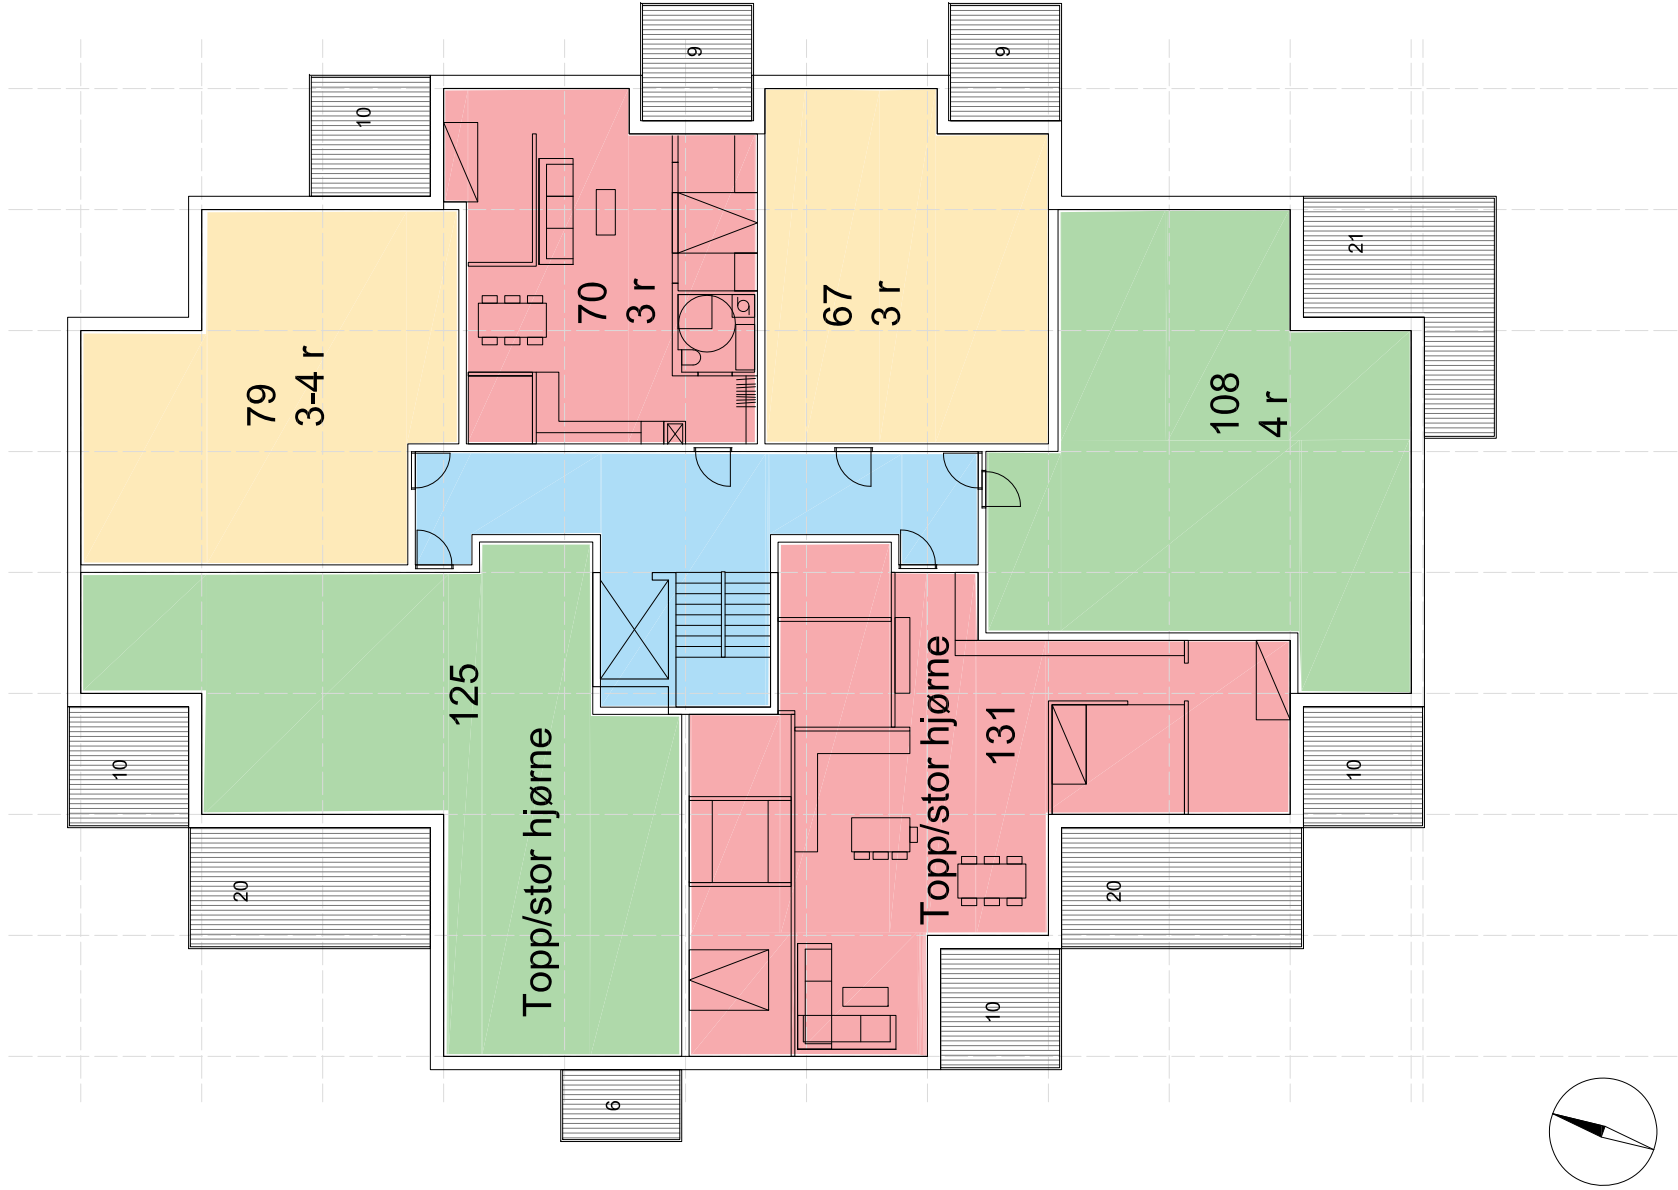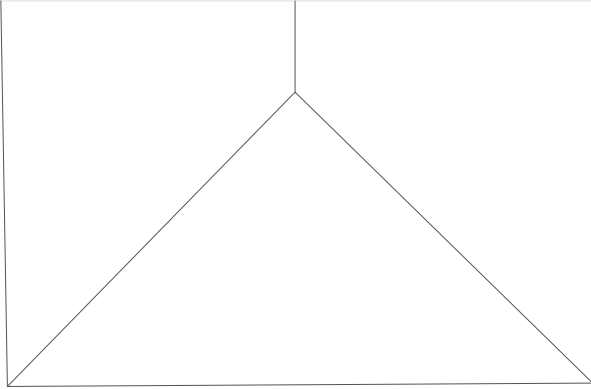


Arealer er estimat og må forventes endret når prosjektet bearbeides videre.


580m2 BRA-S Bolig
657m2 BRA
701m2 BTA

ILLUSTRASJONSPROSJEKT

Gotaasalleen 3-7, Jessheim
Bygg B - Prisipp-plan
STOR-OSLO EIENDOM
Code arkitektur
10 04 2018 1:200 (A3)

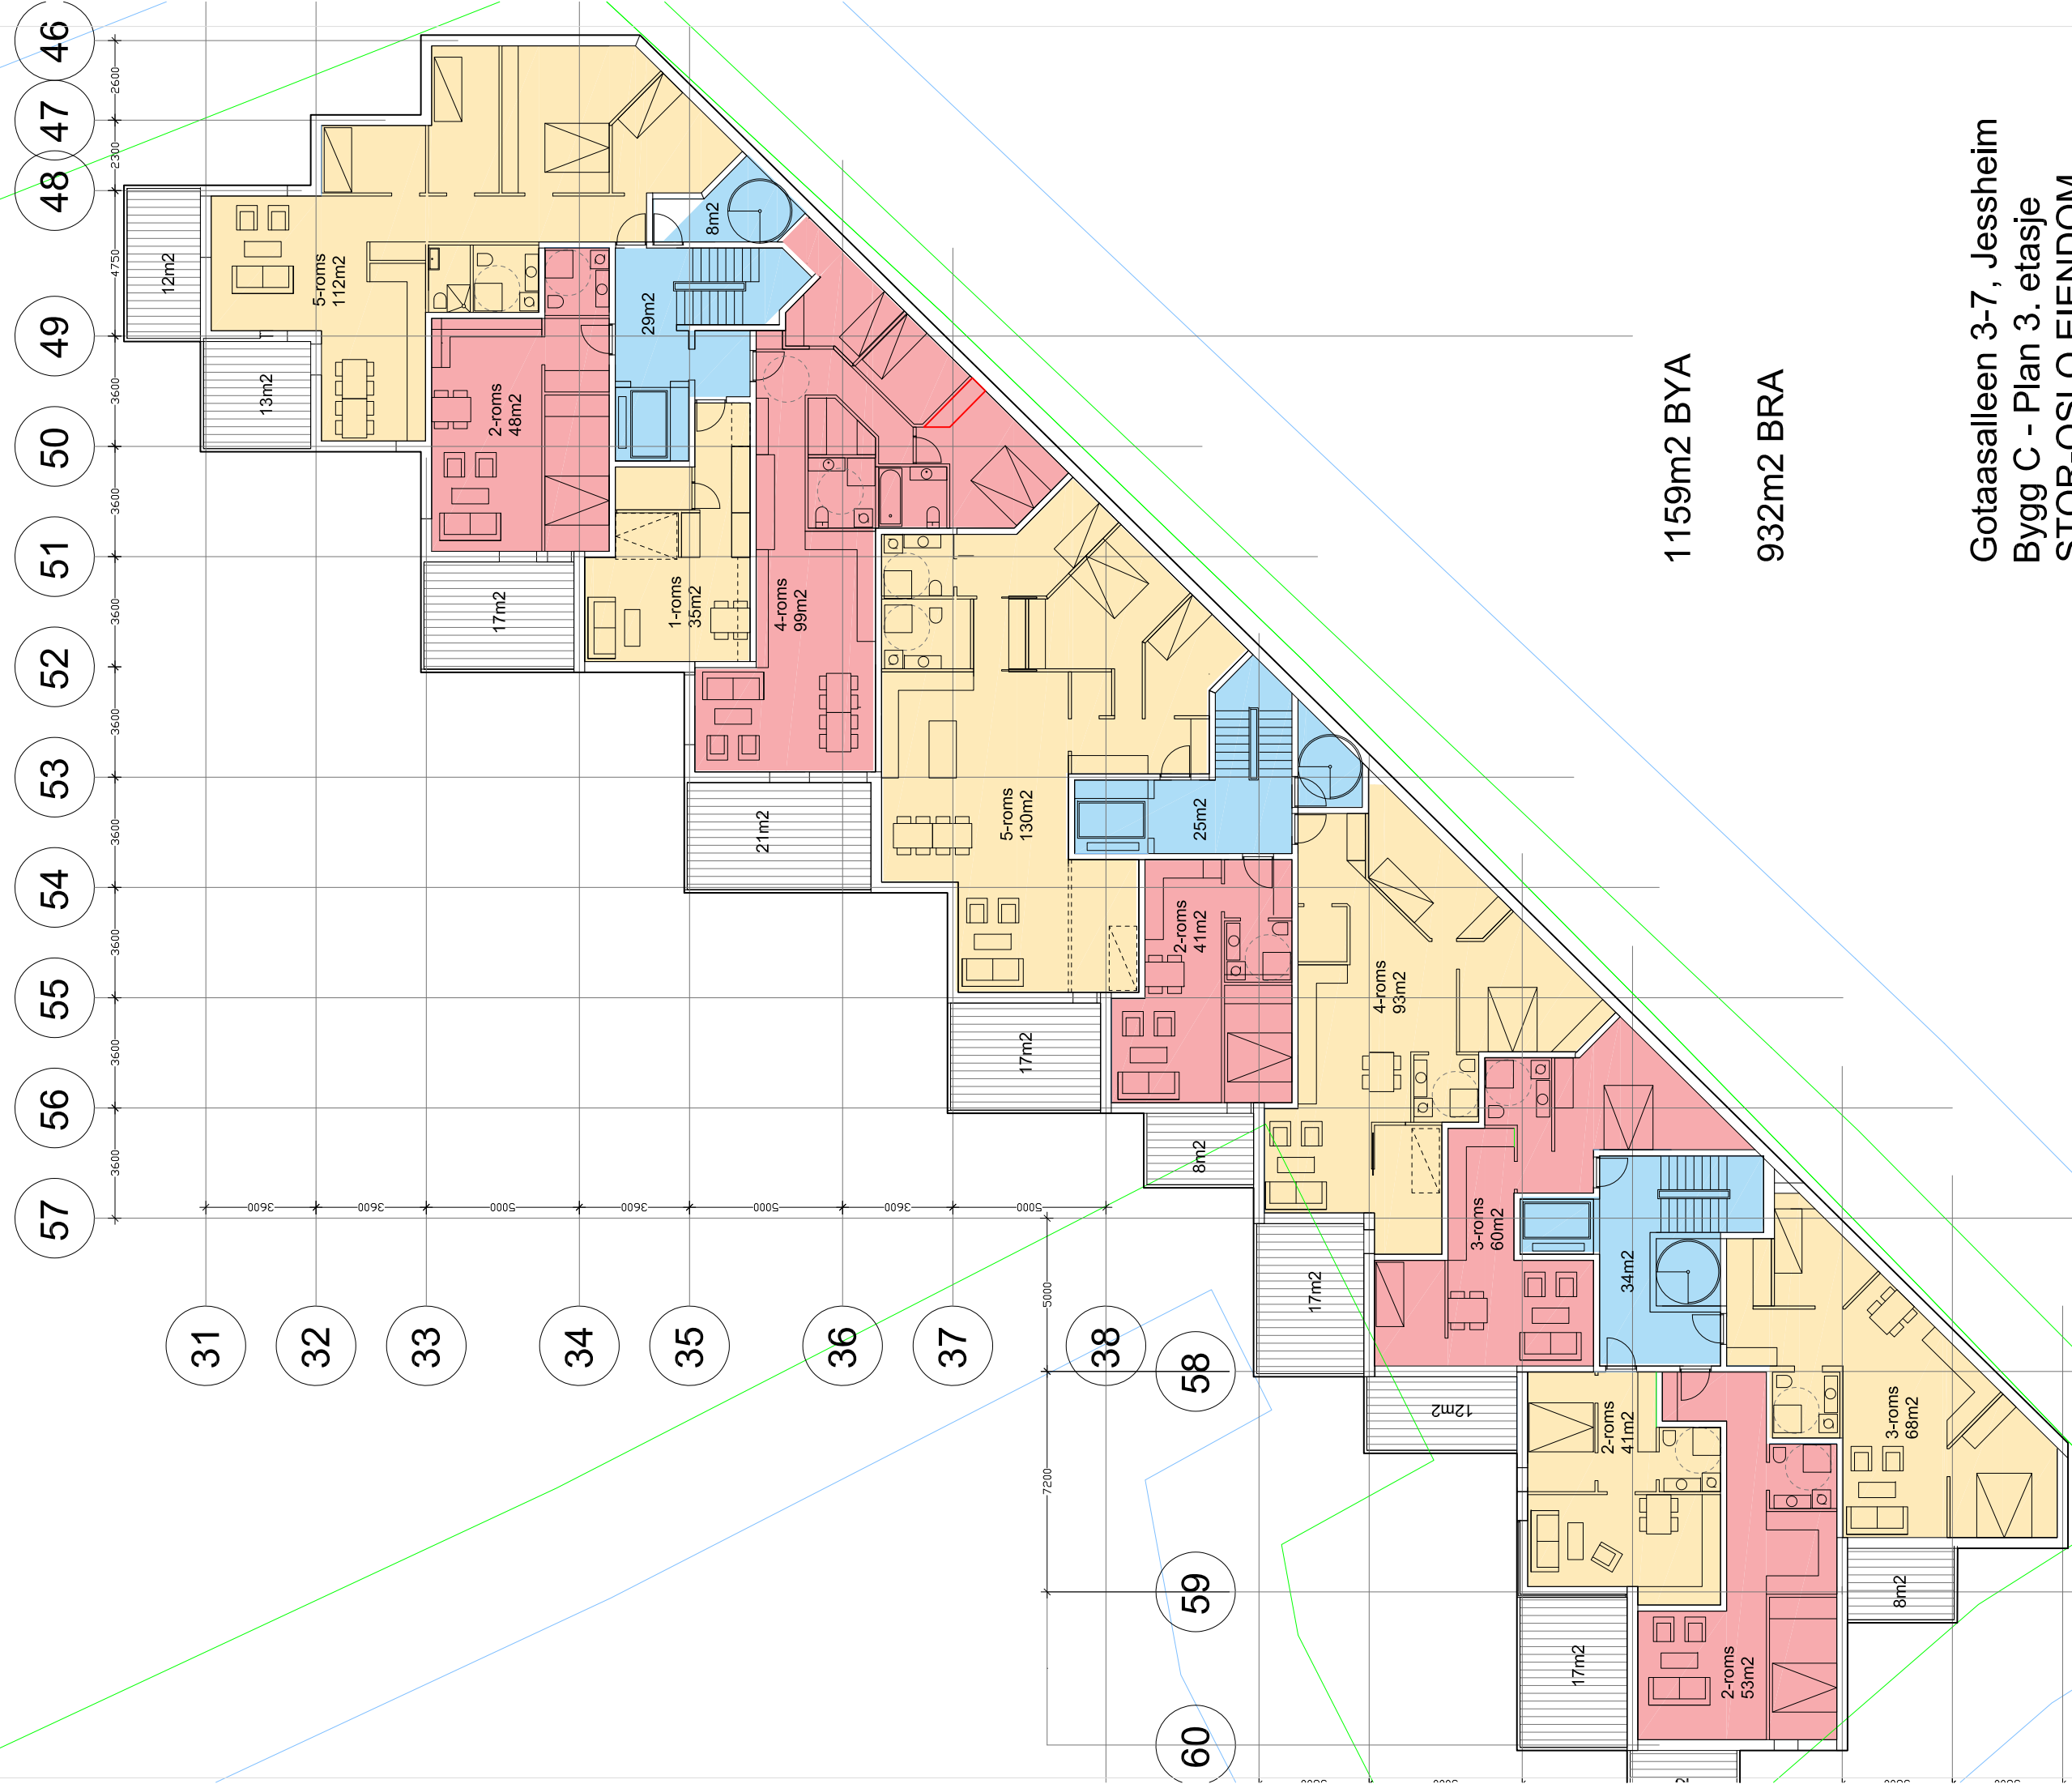

Gotaasalleen 3-7, Jessheim
Bygg C - Plan 3. etasje
STOR-OSLO EIENDOM
Code arkitektur
10 04 2018 1:200 (A3)

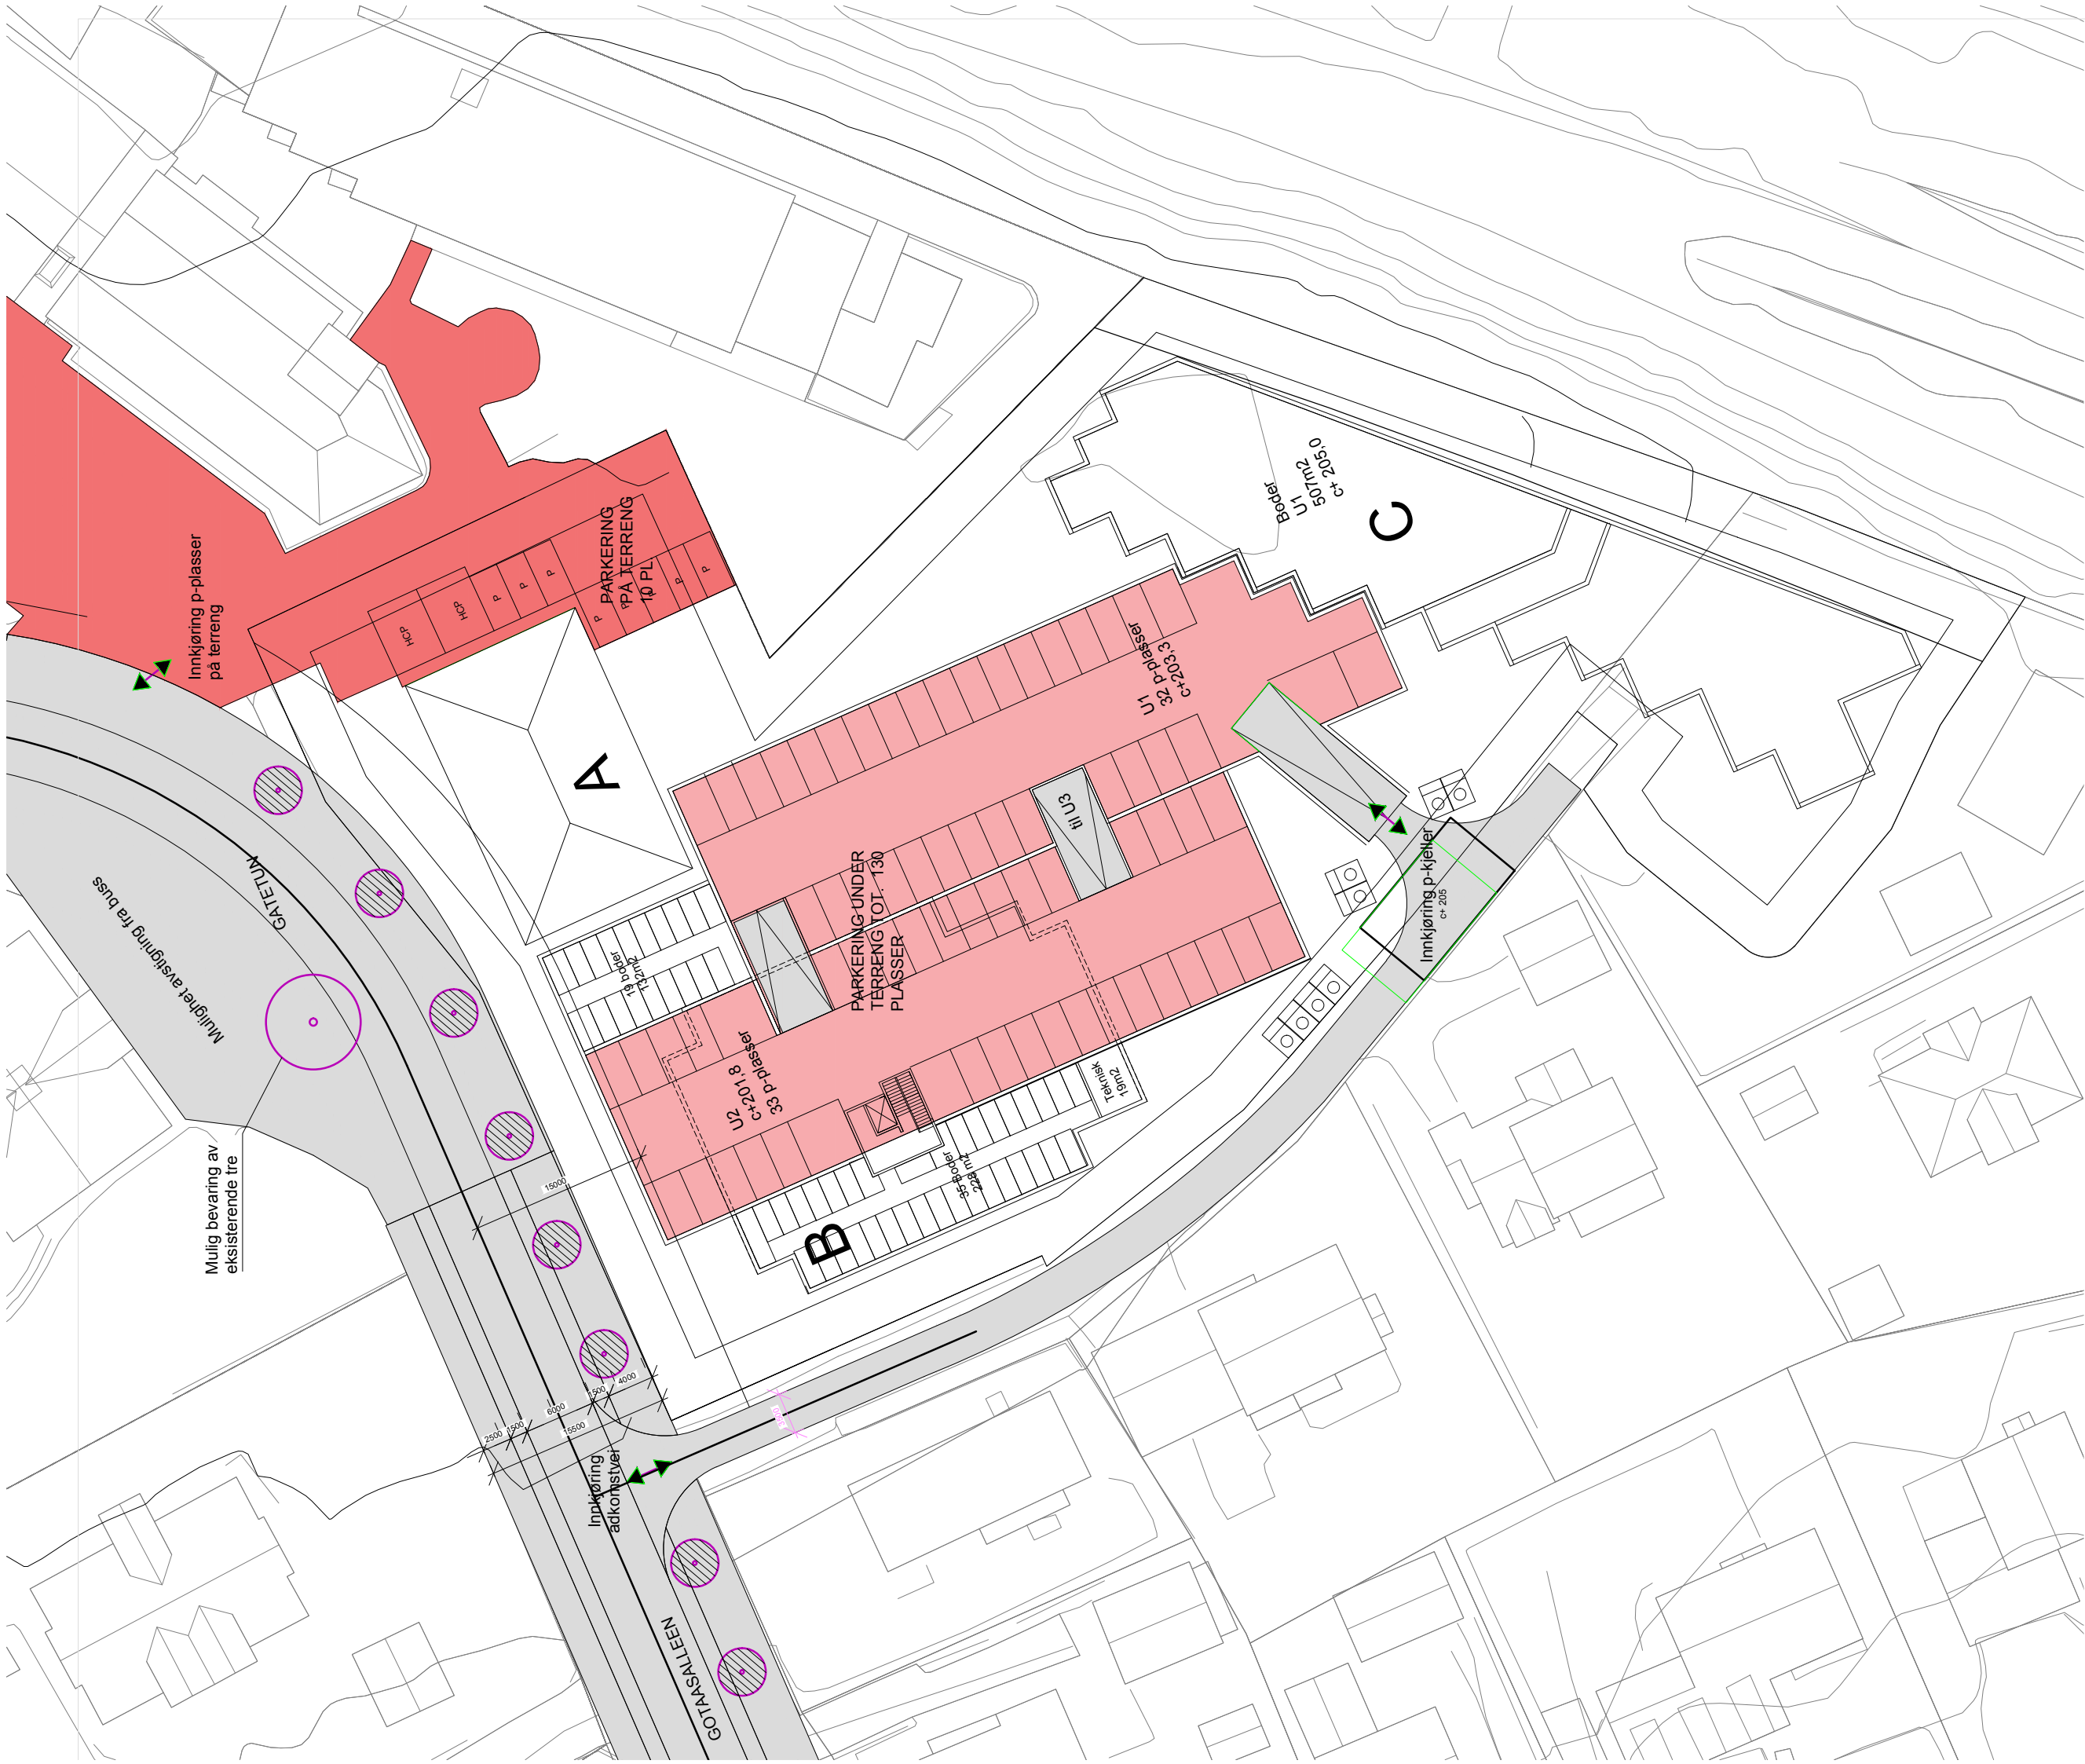


ILLUSTRASJONSPROSJEKT



BRA BOD: 263 m2
BRA TEKNISK: 19 m2
BRA PARKERING: 1965 m2
BTA HELE ETASJEN: 2455 m2 (IKKE INK. HUS C)

GOTAASALLEEN 3-7, JESSHEIM
PLAN PARKERING U1+U2+BAKKEPLAN
CODE ARKITEKTUR

STOR-OSLO EIENDOM
10 04 2018
1:500 (A3)

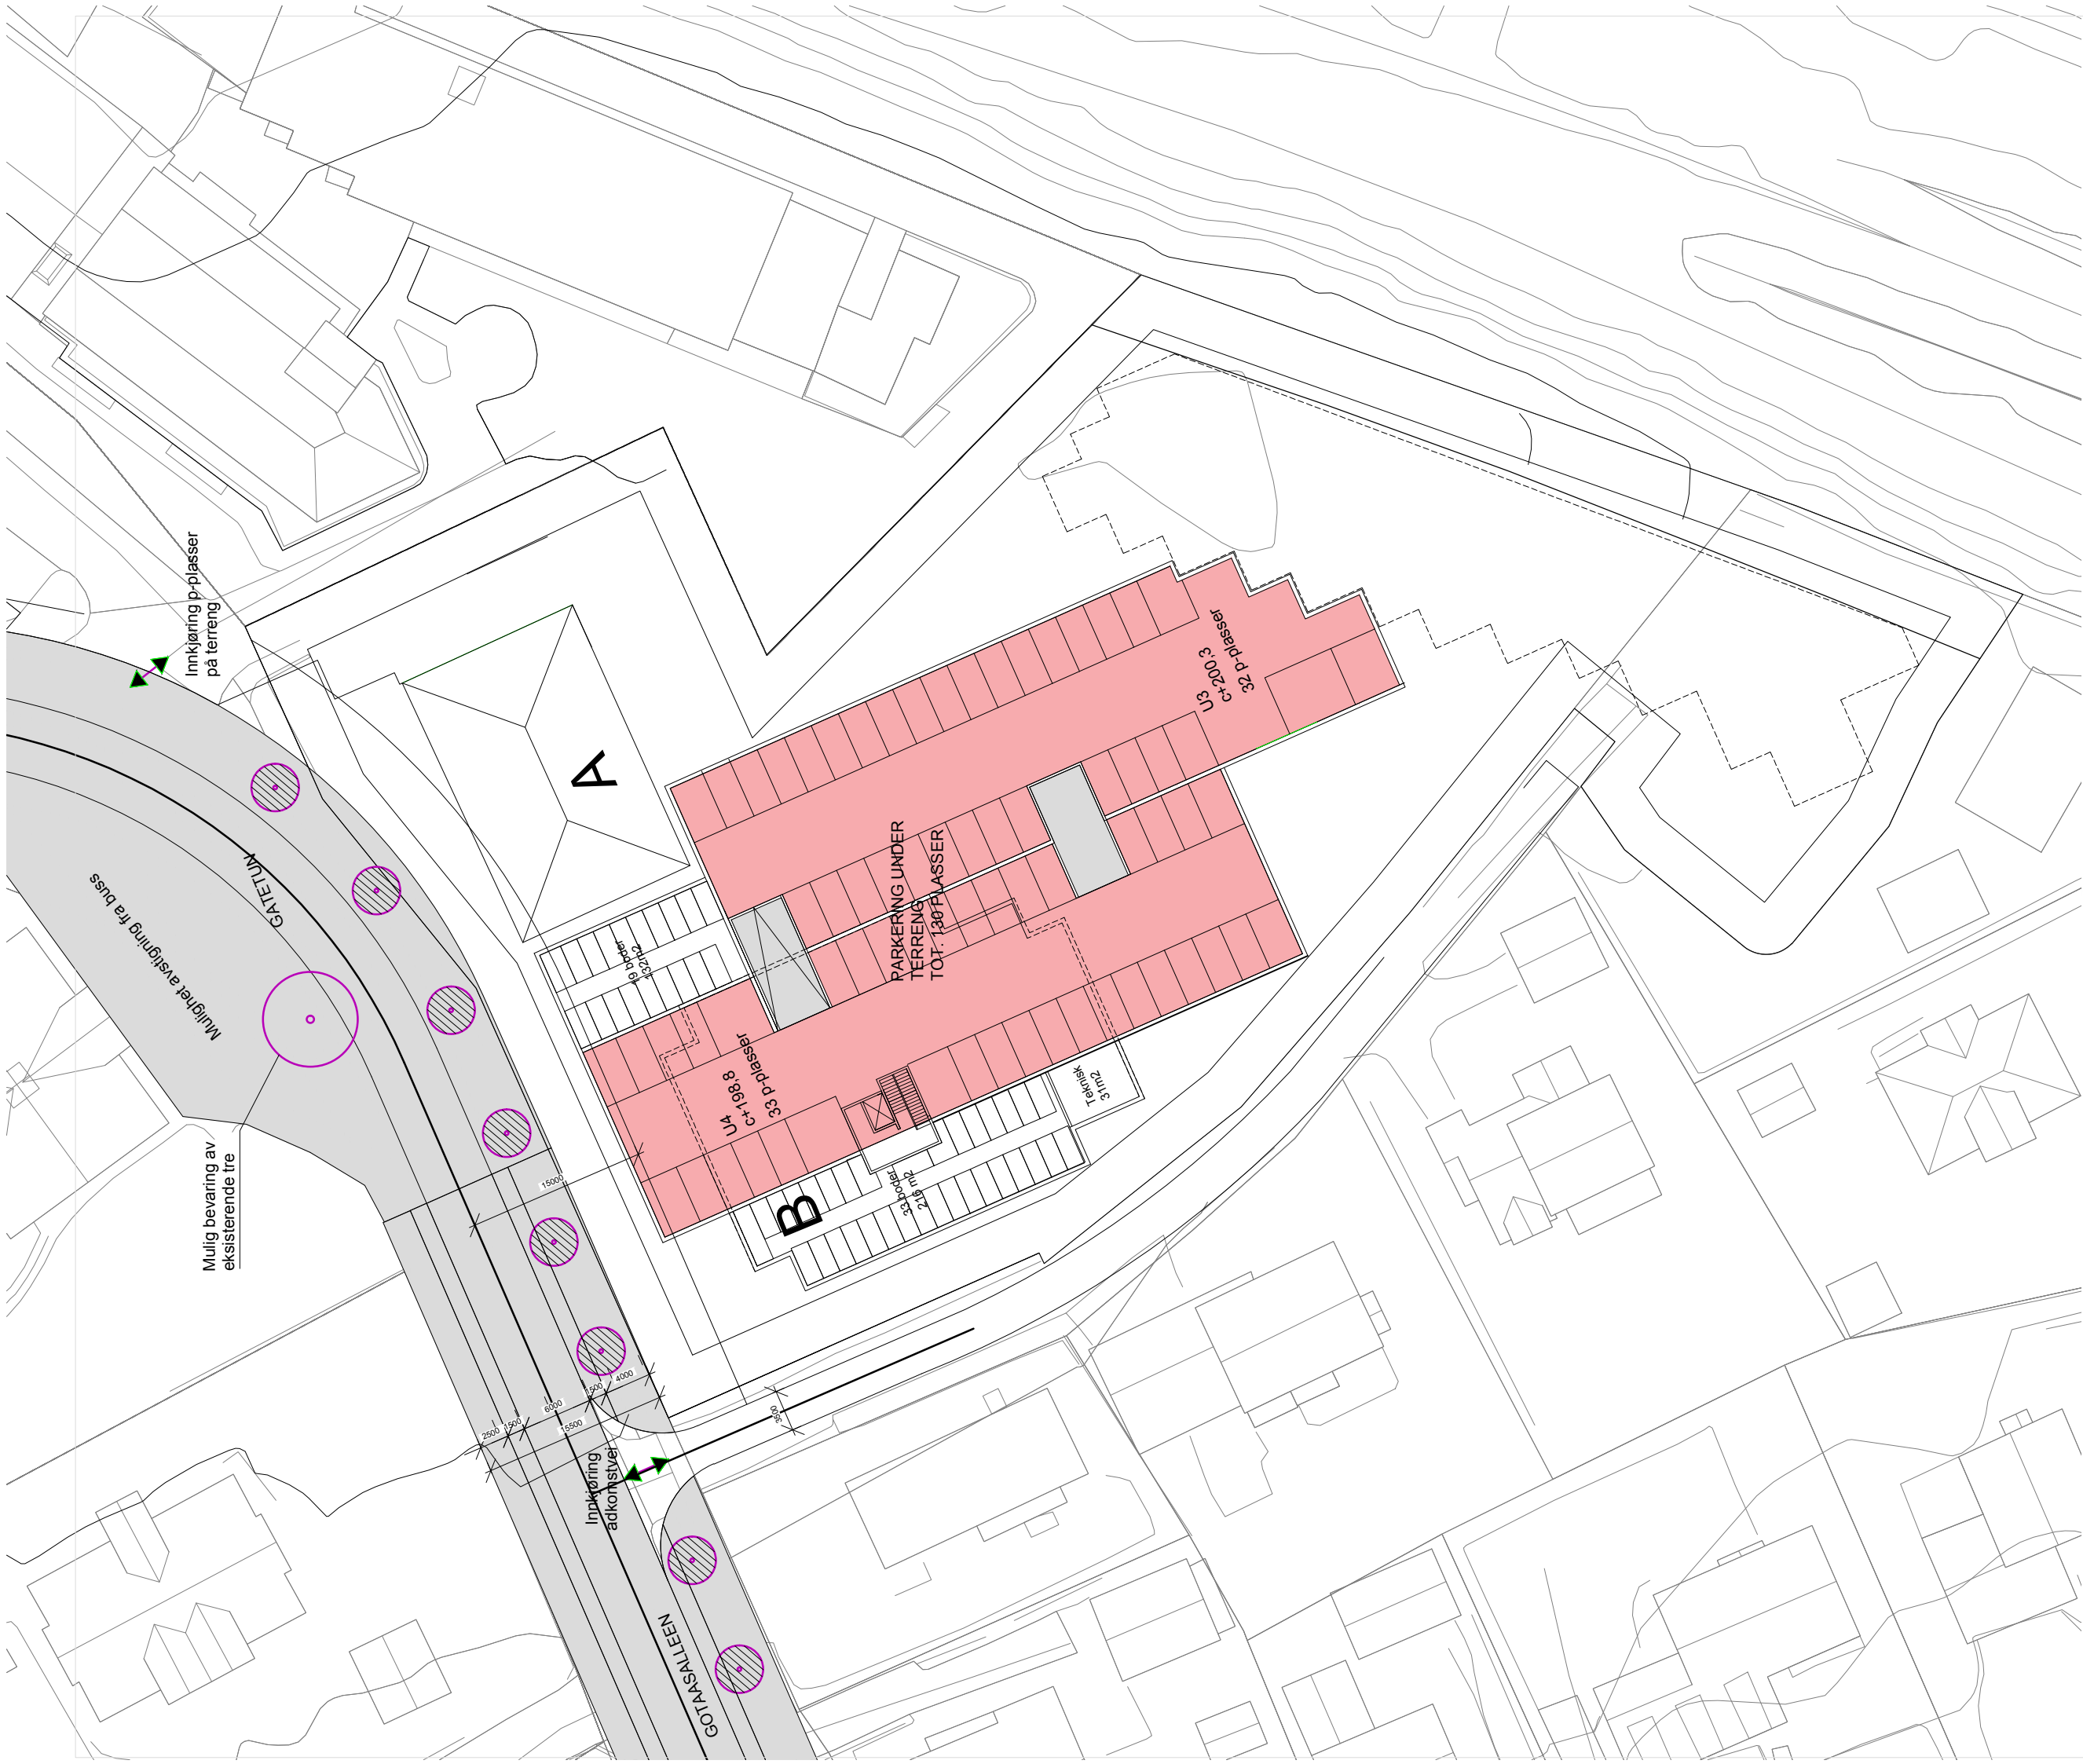



ILLUSTRASJONSPROSJEKT

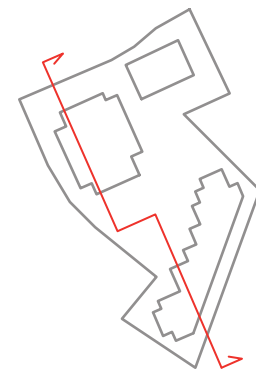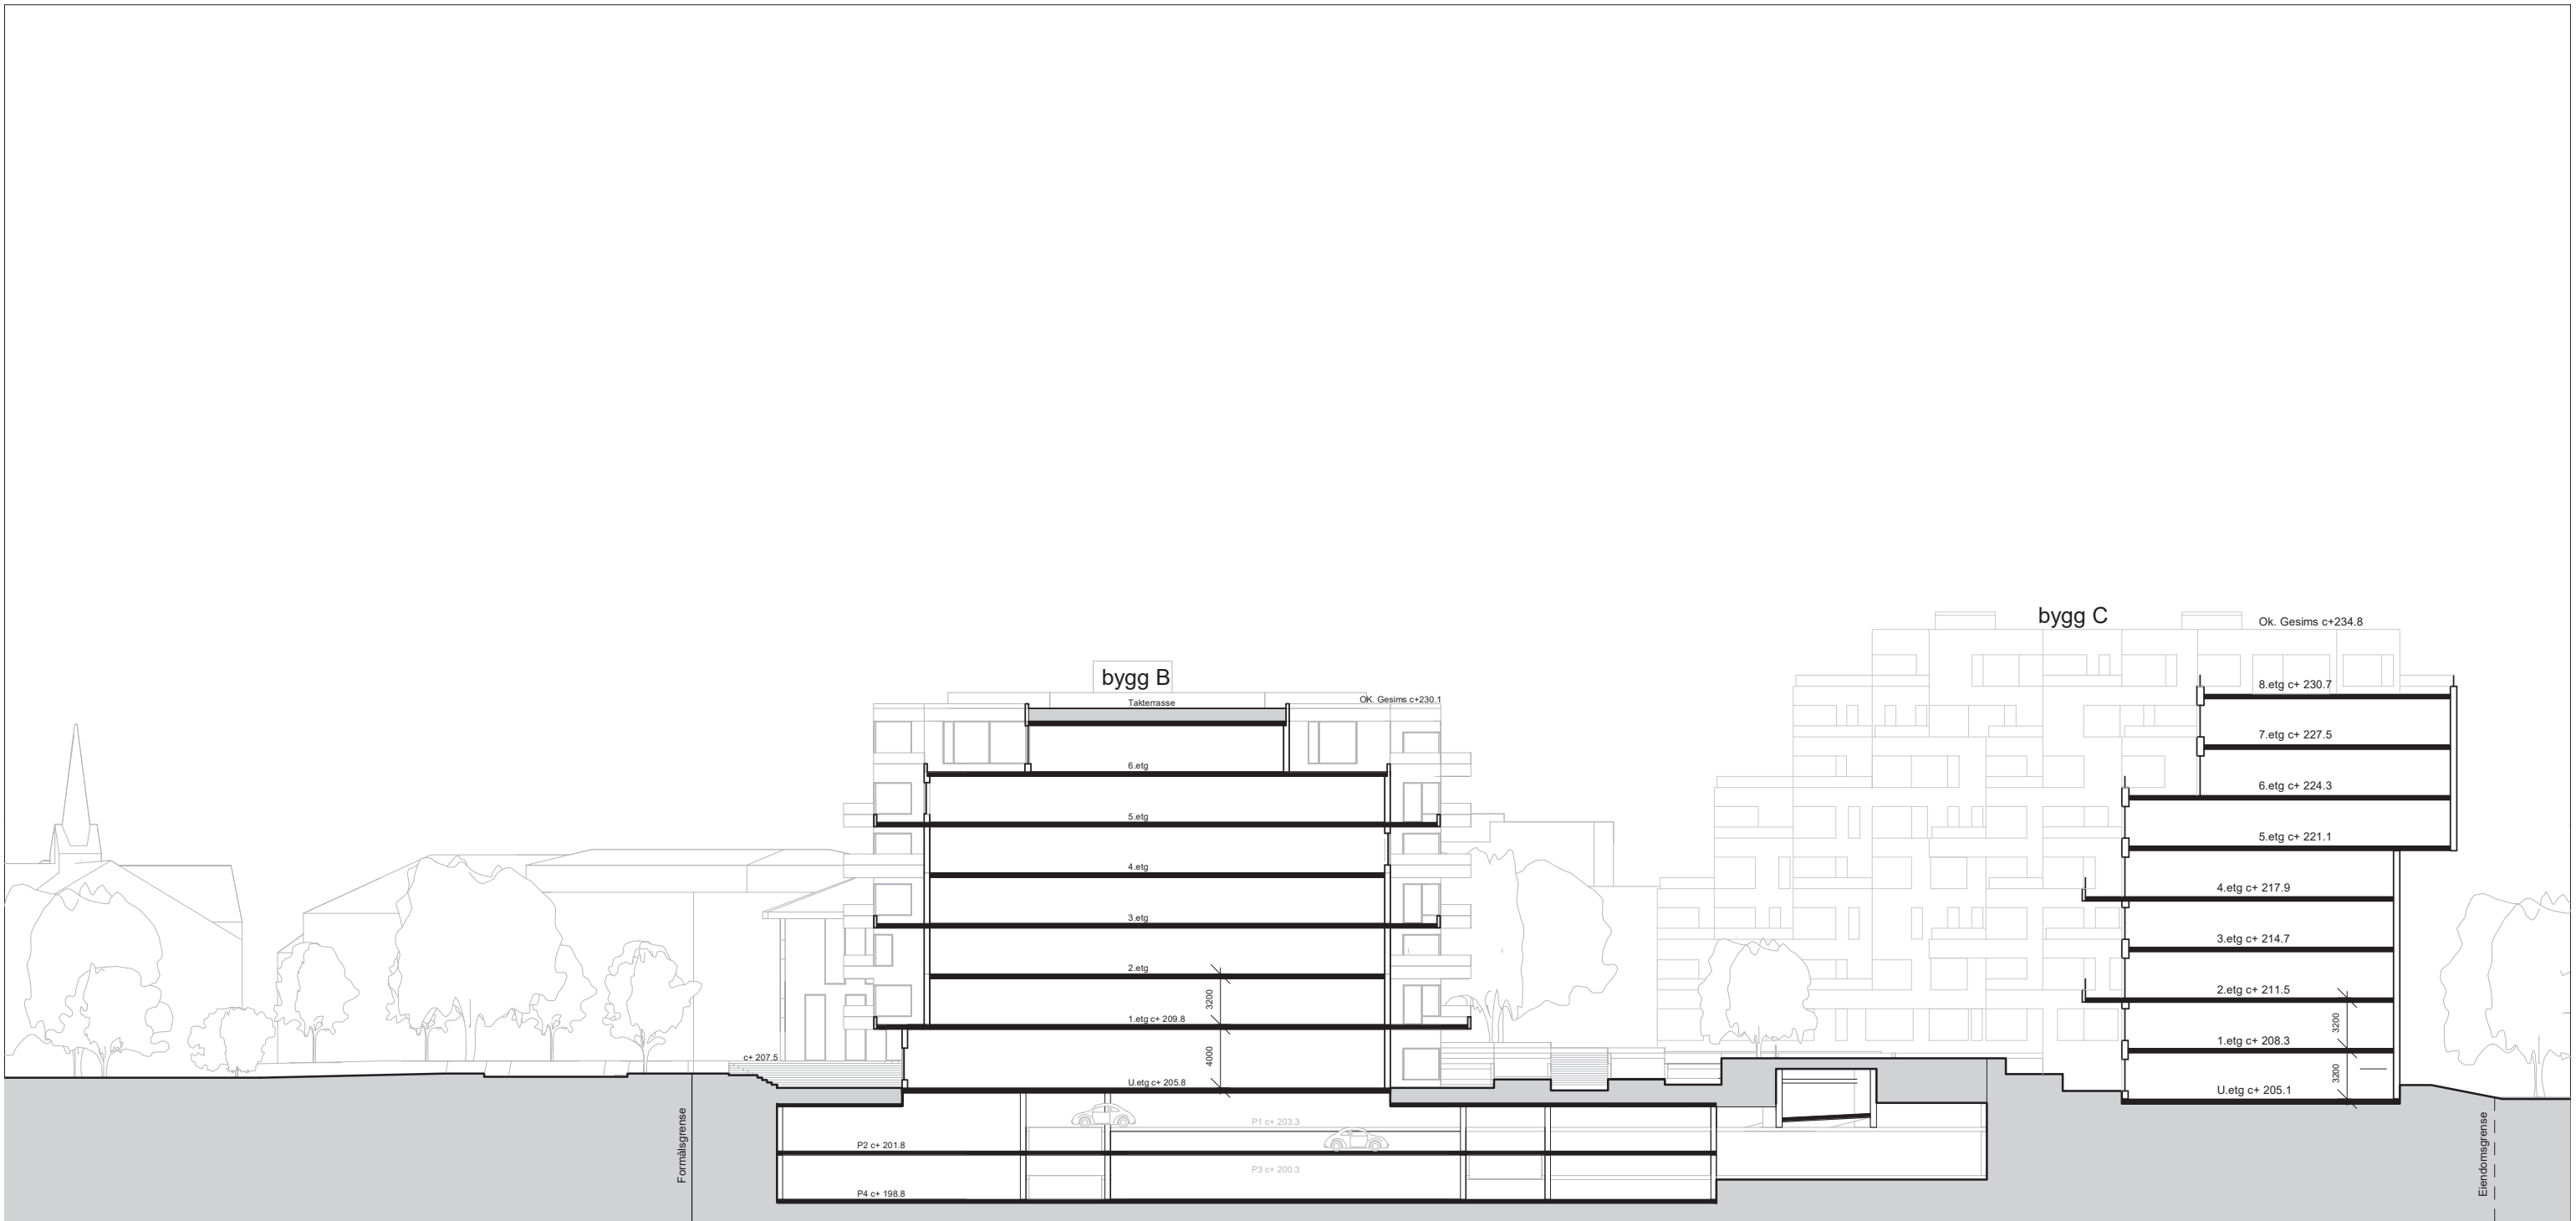

ILLUSTRASJONSPROSJEKT

Gotaasalleen 3-7, Jessheim
Snitt mot øst
STOR-OSLO EIENDOM
Code arkitektur



10 04 2018 1:400 (A3)

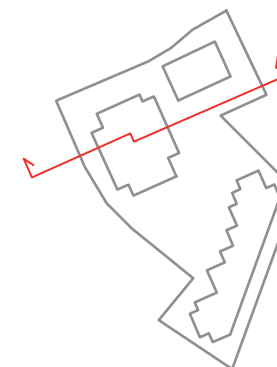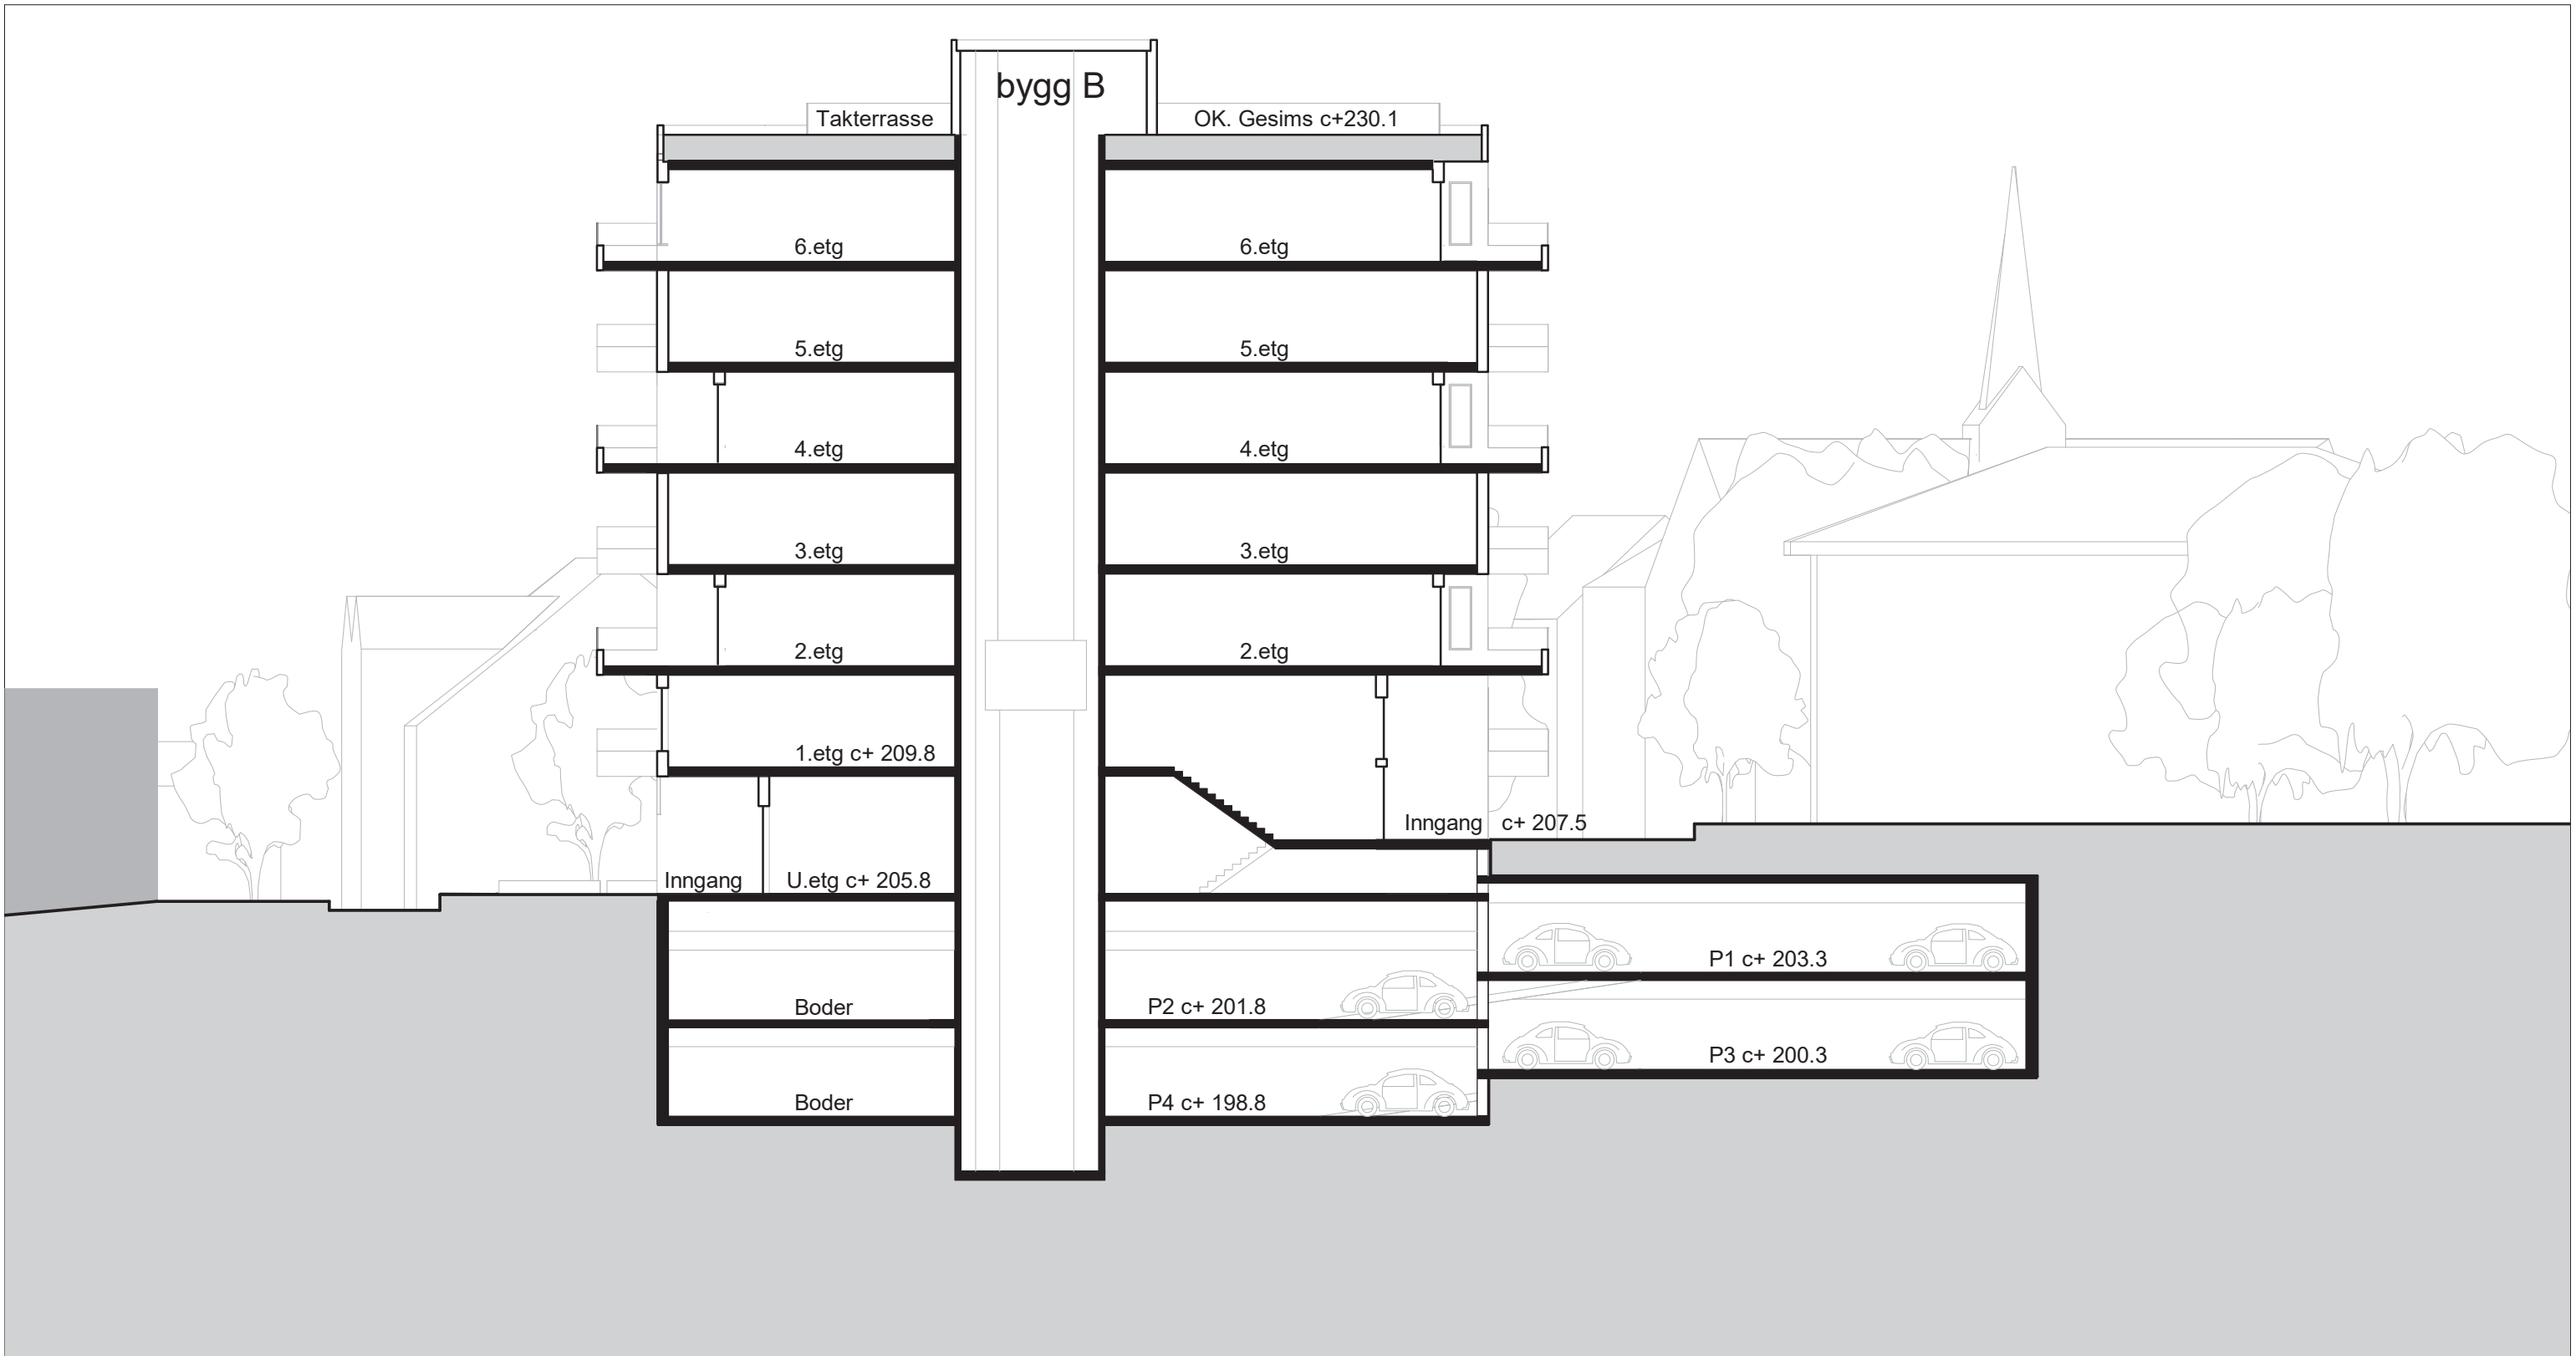

ILLUSTRASJONSPROSJEKT

Gotaasalleen 3-7, Jessheim
Snitt mot nord bygg B
STOR-OSLO EIENDOM
Code arkitektur

10 04 2018 1:200 (A3)

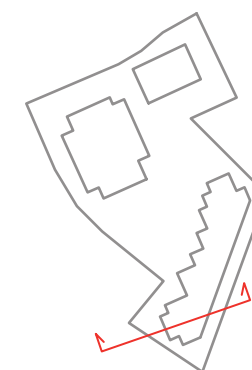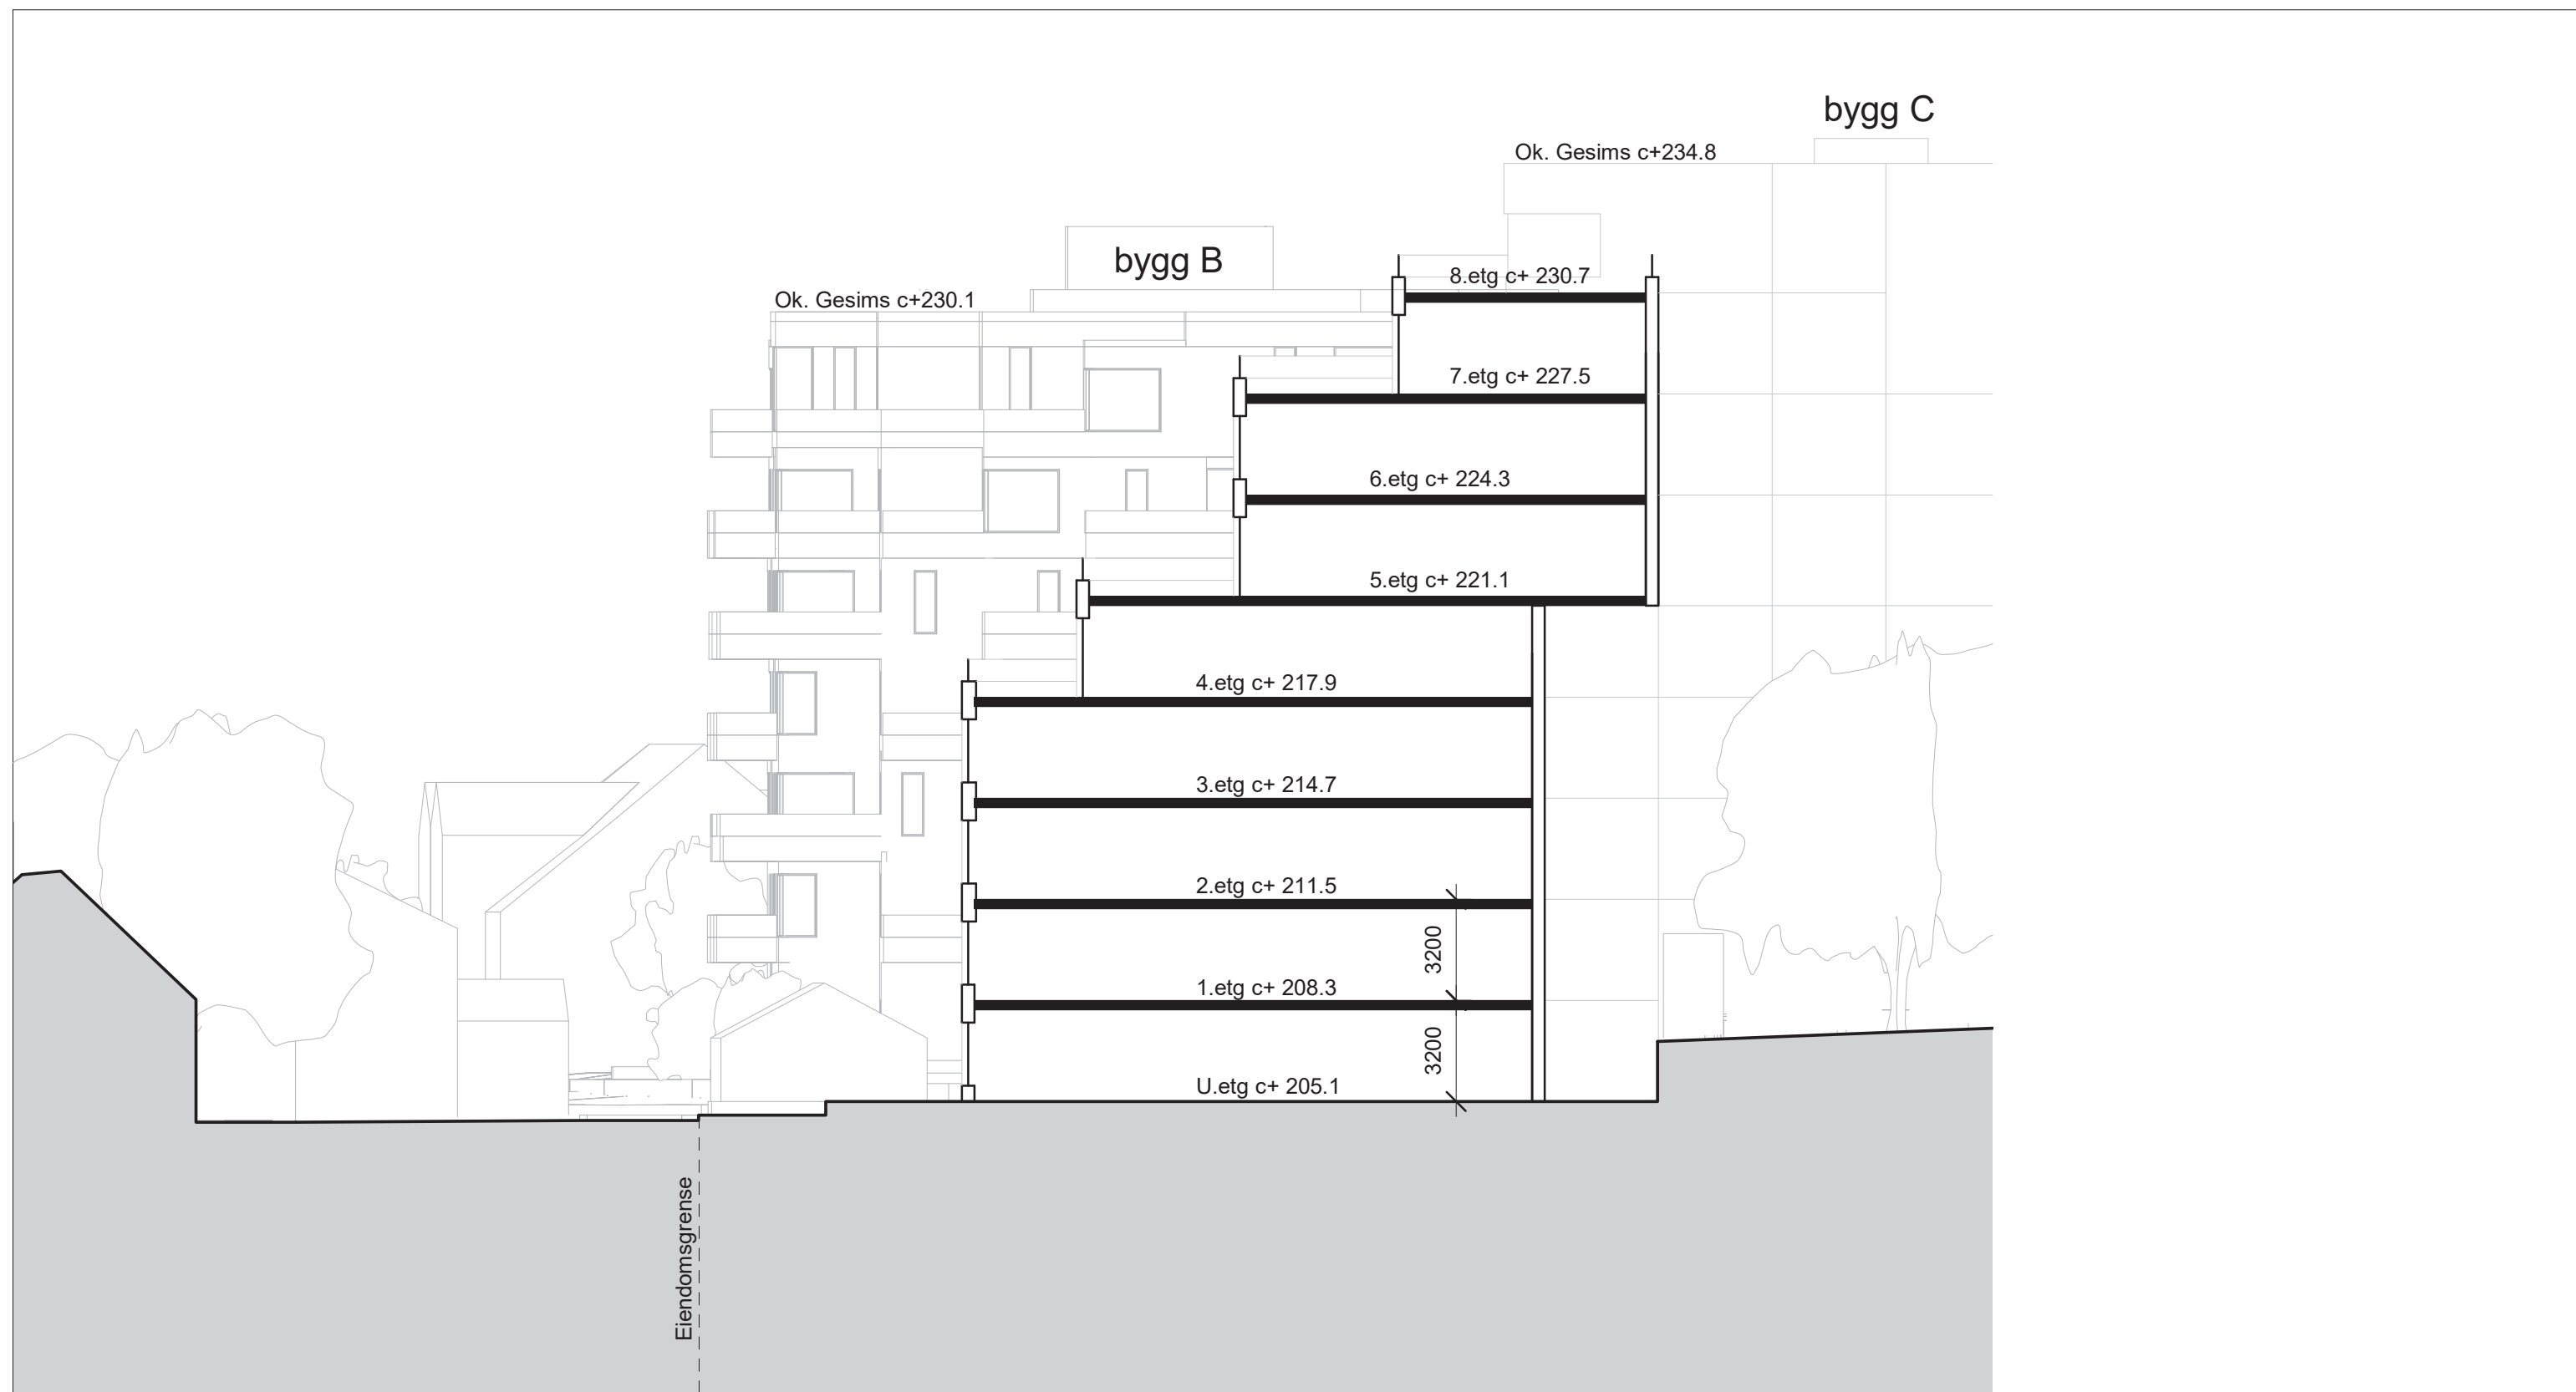

ILLUSTRASJONSPROSJEKT

Gotaasalleen 3-7, Jessheim

Snitt mot nordvest

STOR-OSLO EIENDOM

Code arkitektur

10 04 2018 1:200 (A3)



GOTAASALLEEN 3C, 5 OG 7, JESSHEIM SENTRUM

10.04.2018 CODE: ARKITEKTUR AS 2018



GOTAASALLEEN 3C, 5 OG 7, JESSHEIM SENTRUM
10.04.2018 CODE: ARKITEKTUR AS 2018