



# TEGNFORKLARING

PBL § .. REGULERINGSPLAN

PlanID: 429

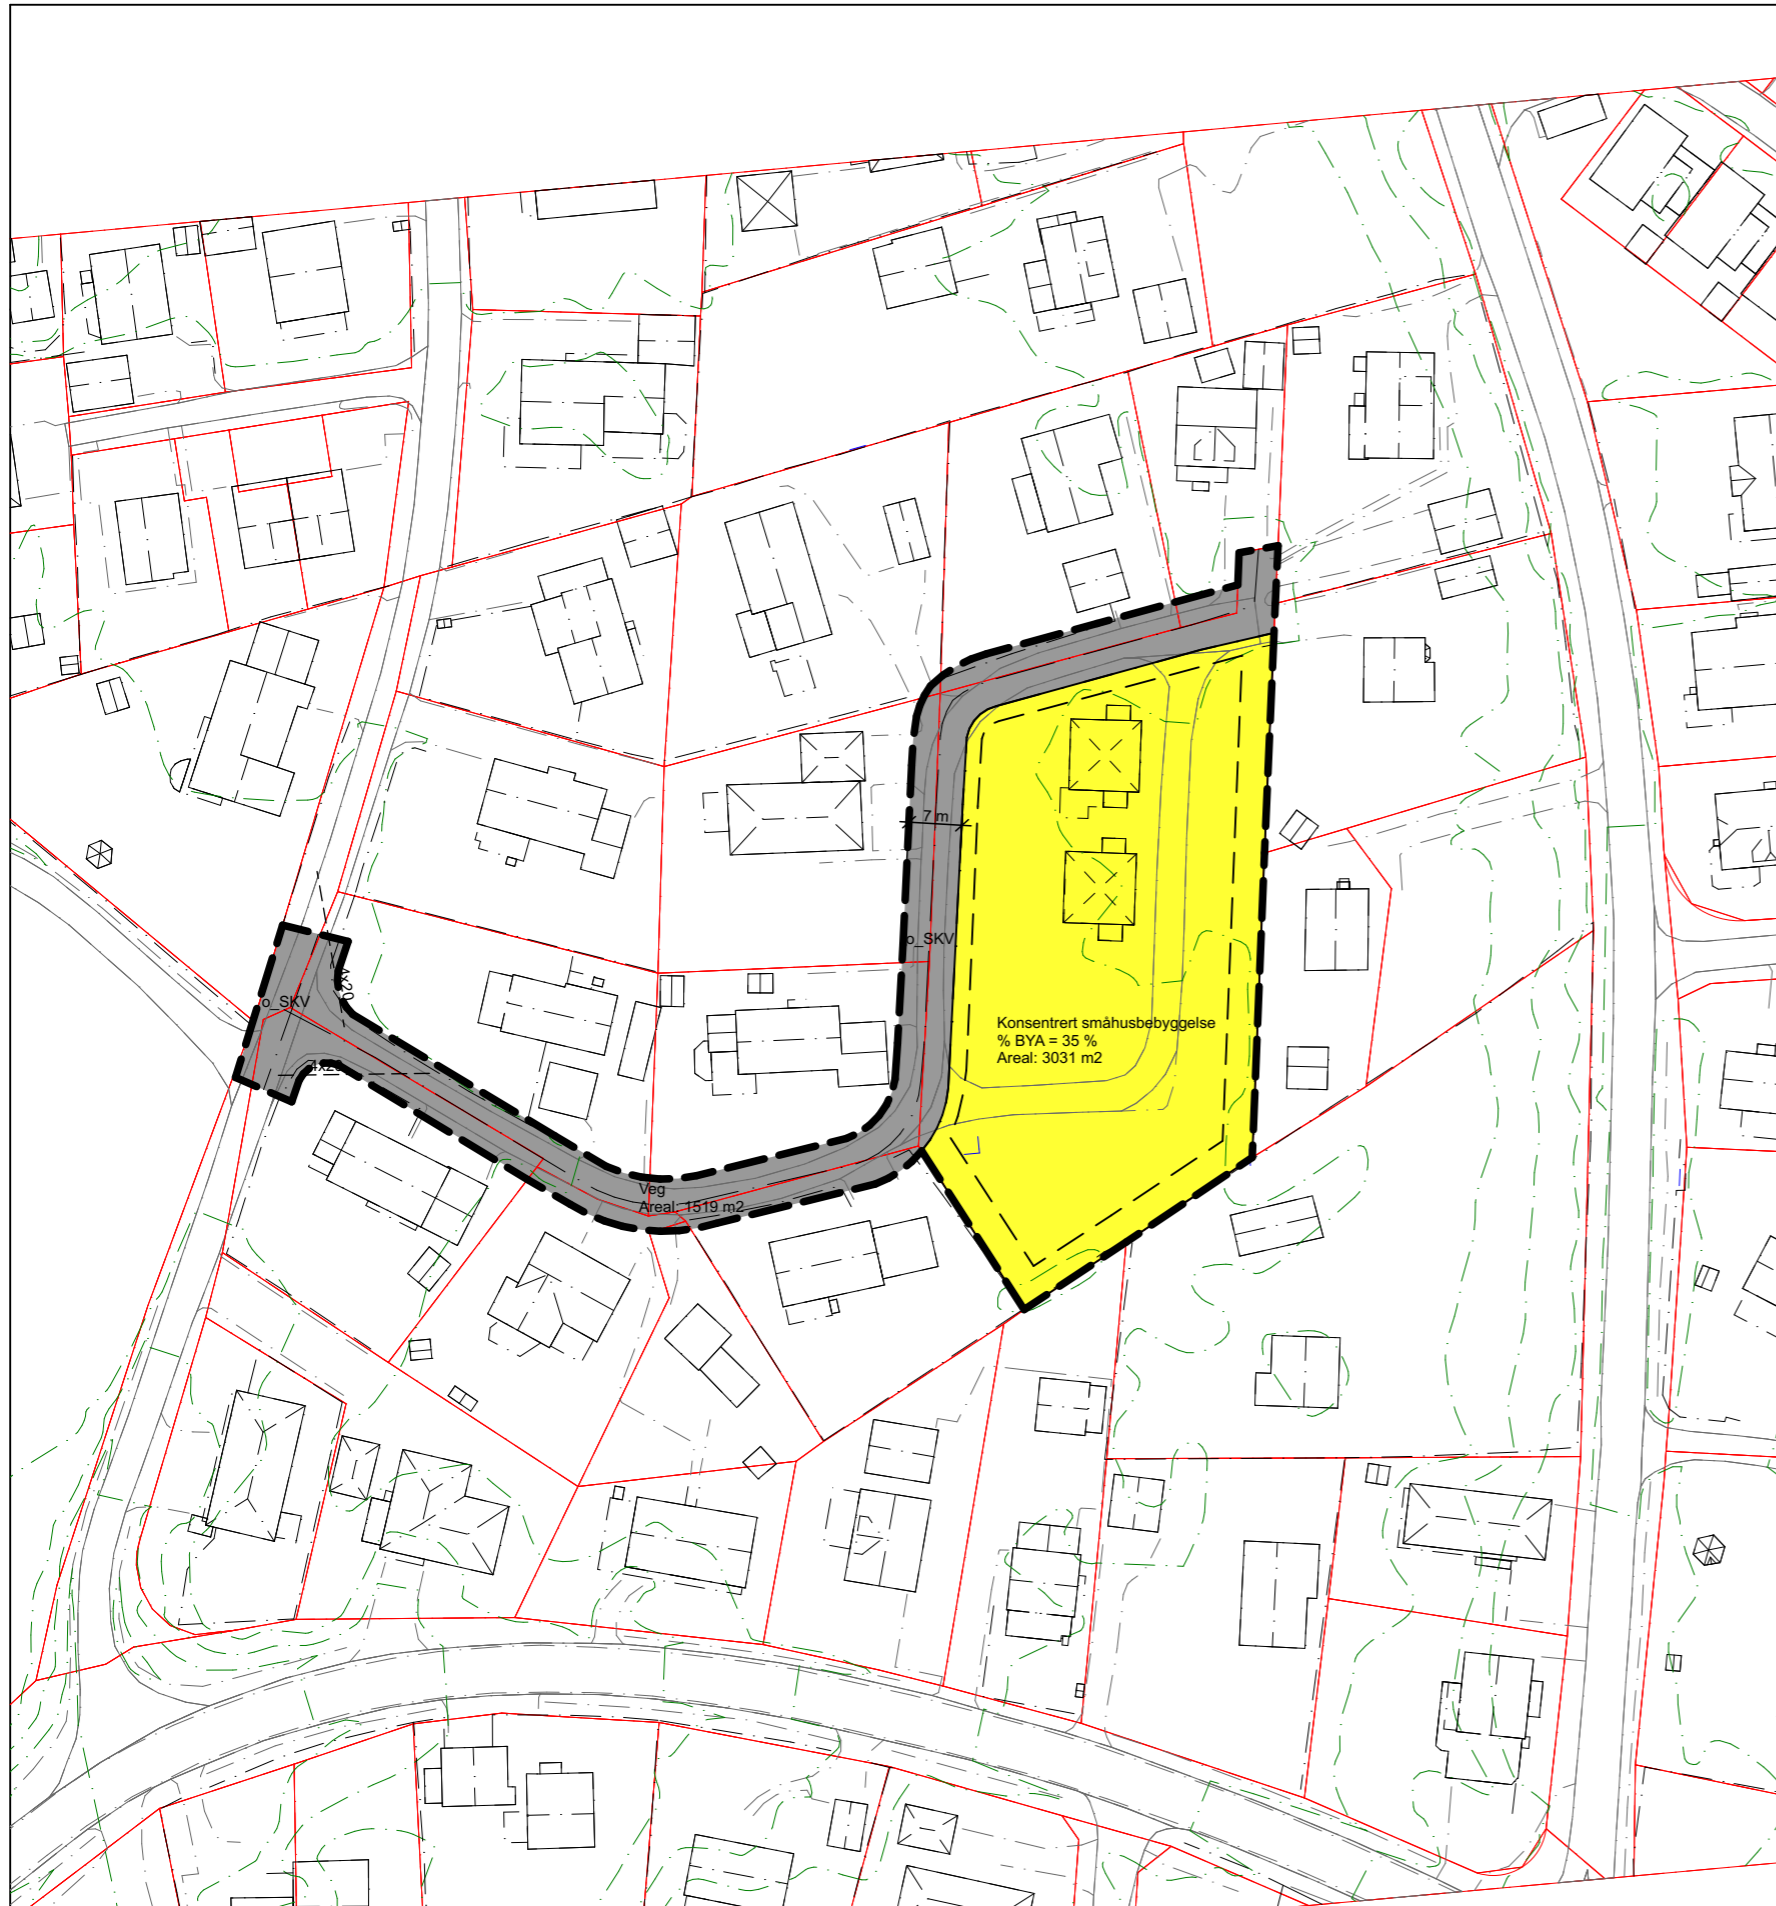

## Bebyggelse og anlegg

 Konsentrert småhusbebyggelse

## Samferdselsanlegg og teknisk infrastruktur


 Veg


## Linjesymboler


 Planens begrensning

 Formålsgrense

 Byggegrense

 Bebyggelse som forutsettes fjernet

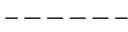 Frisiktlinje

 Regulert kant kjørebane

Revisjon	Dato	Saksnr.	Signatur
B - Justert vei og arealer	22.10.18	2016/6902	JKS
A - Påført avkjørselspiler, siktlinjer og o_SKV, oppd.arealer	14.06.18	2016/6902	JKS
Reguleringsplan for		Målestokk: 1:1000	
<b>Norevegen 5, 7 og 9</b>		Kartblad:	
		Forlagstiller:	
		Dato: 15.05.18	
Saksbehandling i følge plan- og bygningsloven	Dato	Saksnr.	Signatur
Kunngjøring av oppstart av arbeidet			
1.gangs behandling i det faste utvalget for plansaker			
Offentlig høring			
2.gangs behandling i det faste utvalget for plansaker			
Kommunestyrets vedtak			
Sørensen Arkitektur AS Torggata 32, 2317 Hamar - Tlf: 91728307 jens@sorensenark.no - www.sorensenark.no - Org.nr: 914205638		Forslagstiller: Nore Eiendom AS	
		Saksbehandler Tegningsnr.	