

Tegnforklaring

Prosjektort

- Skulderkant
- Kantstein
- Avkjørsel
- Avkjørsel stenges
- Tre
- Henvisning til vegmodell



Rev. status	Rev. gjelder	Tegn. (EK)	Kontr. (SK)	Godk.	Dato
					26.04.2011

Ullensaker kommune
Enhet for plan og næring

Storvegen Nordkisa
Plan og profil
Profil 0 - 500
Forprosjekt

Erst. for:	Erst. av:
Prosj.nr.: 109025	Fag: INFRA
Tegn.nr.: C001	Rev.:
Filnavn: LAY_C001-XXX.dwg	

C:\1091626\Storvegen_Nordkisa\TIDAK\Plan\Tegning\Tegning\Tegning.dwg
 19. Apr. 2011 - 12:46:17 PAA 17.43
 0064597X

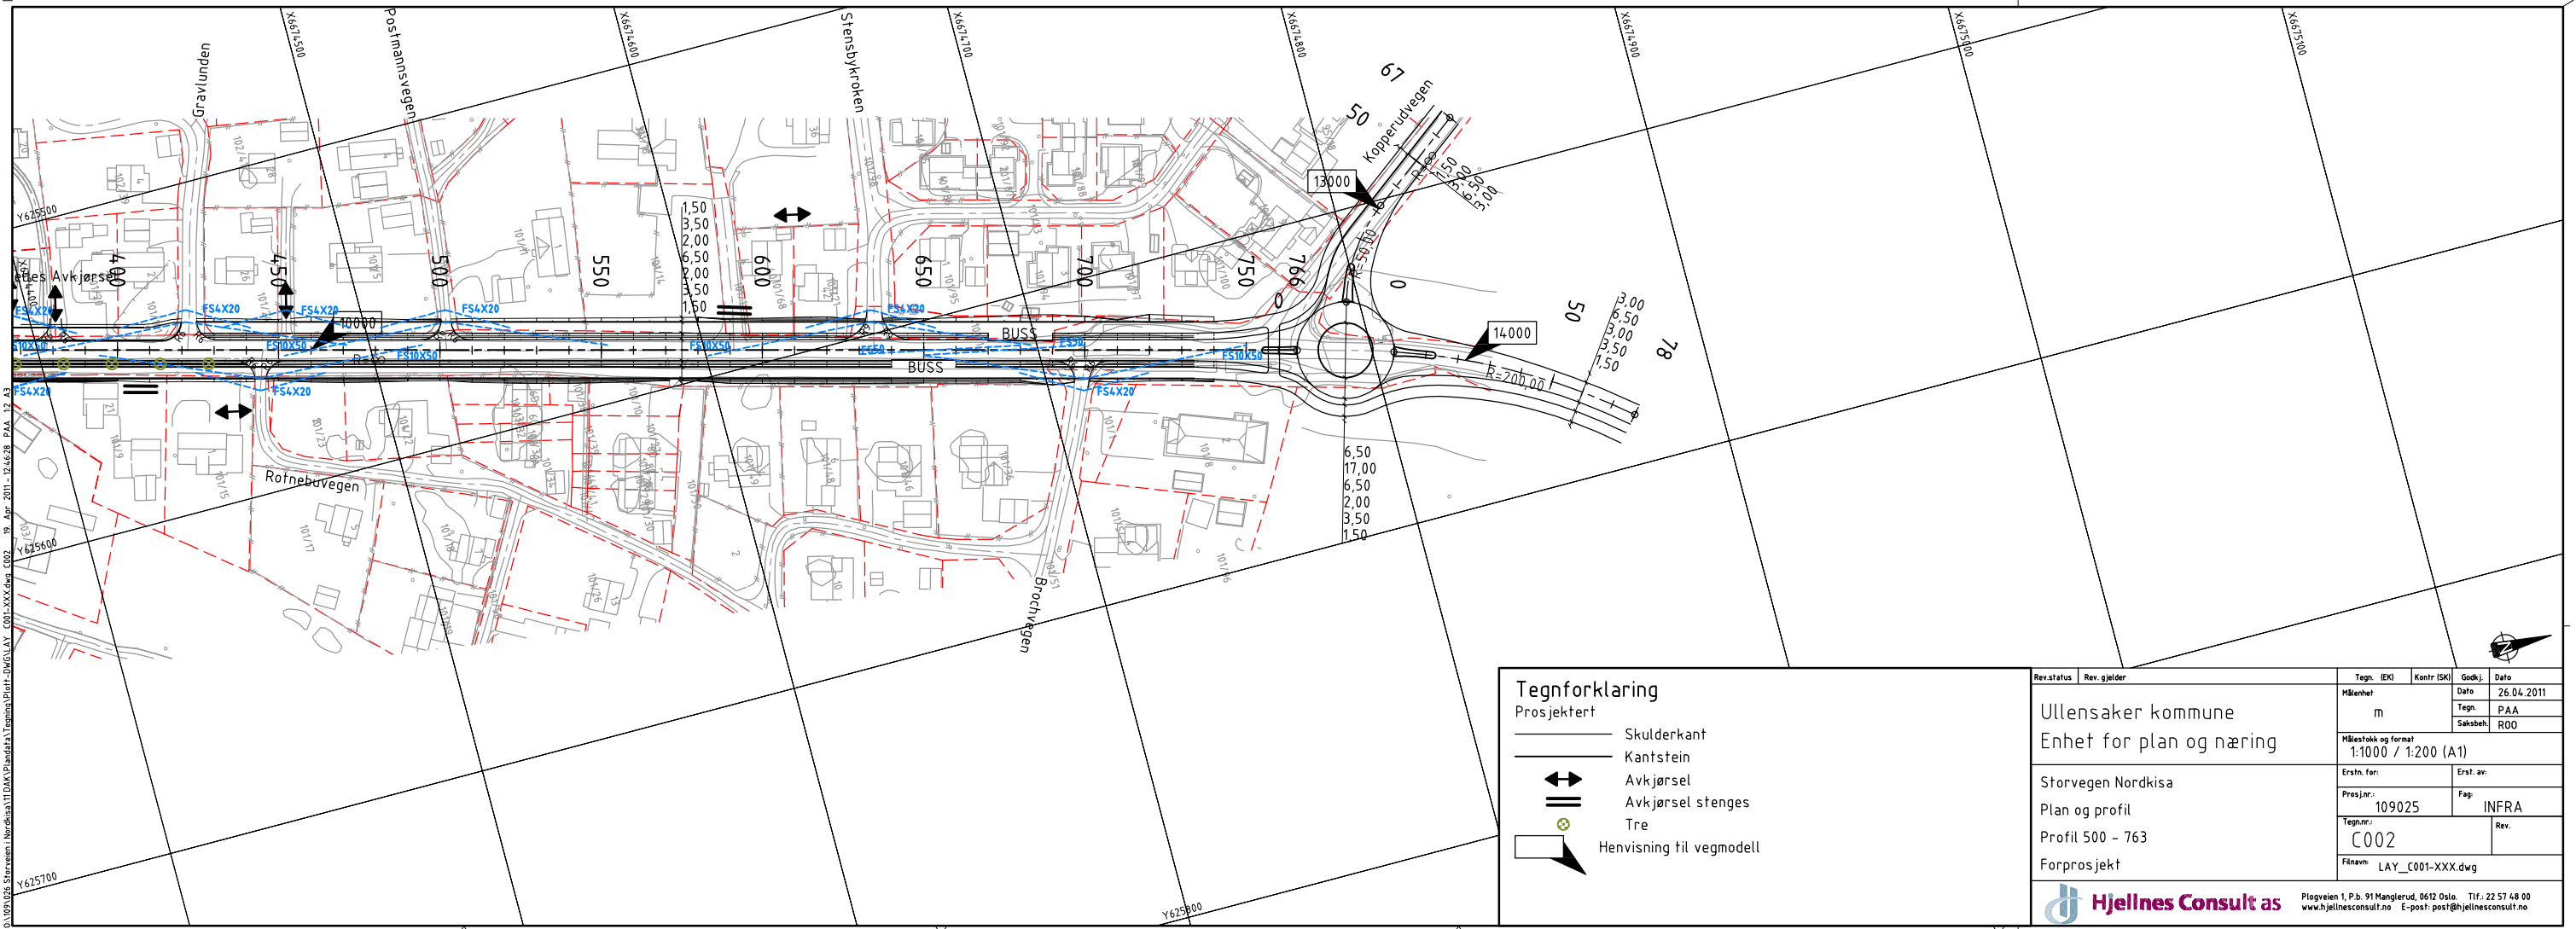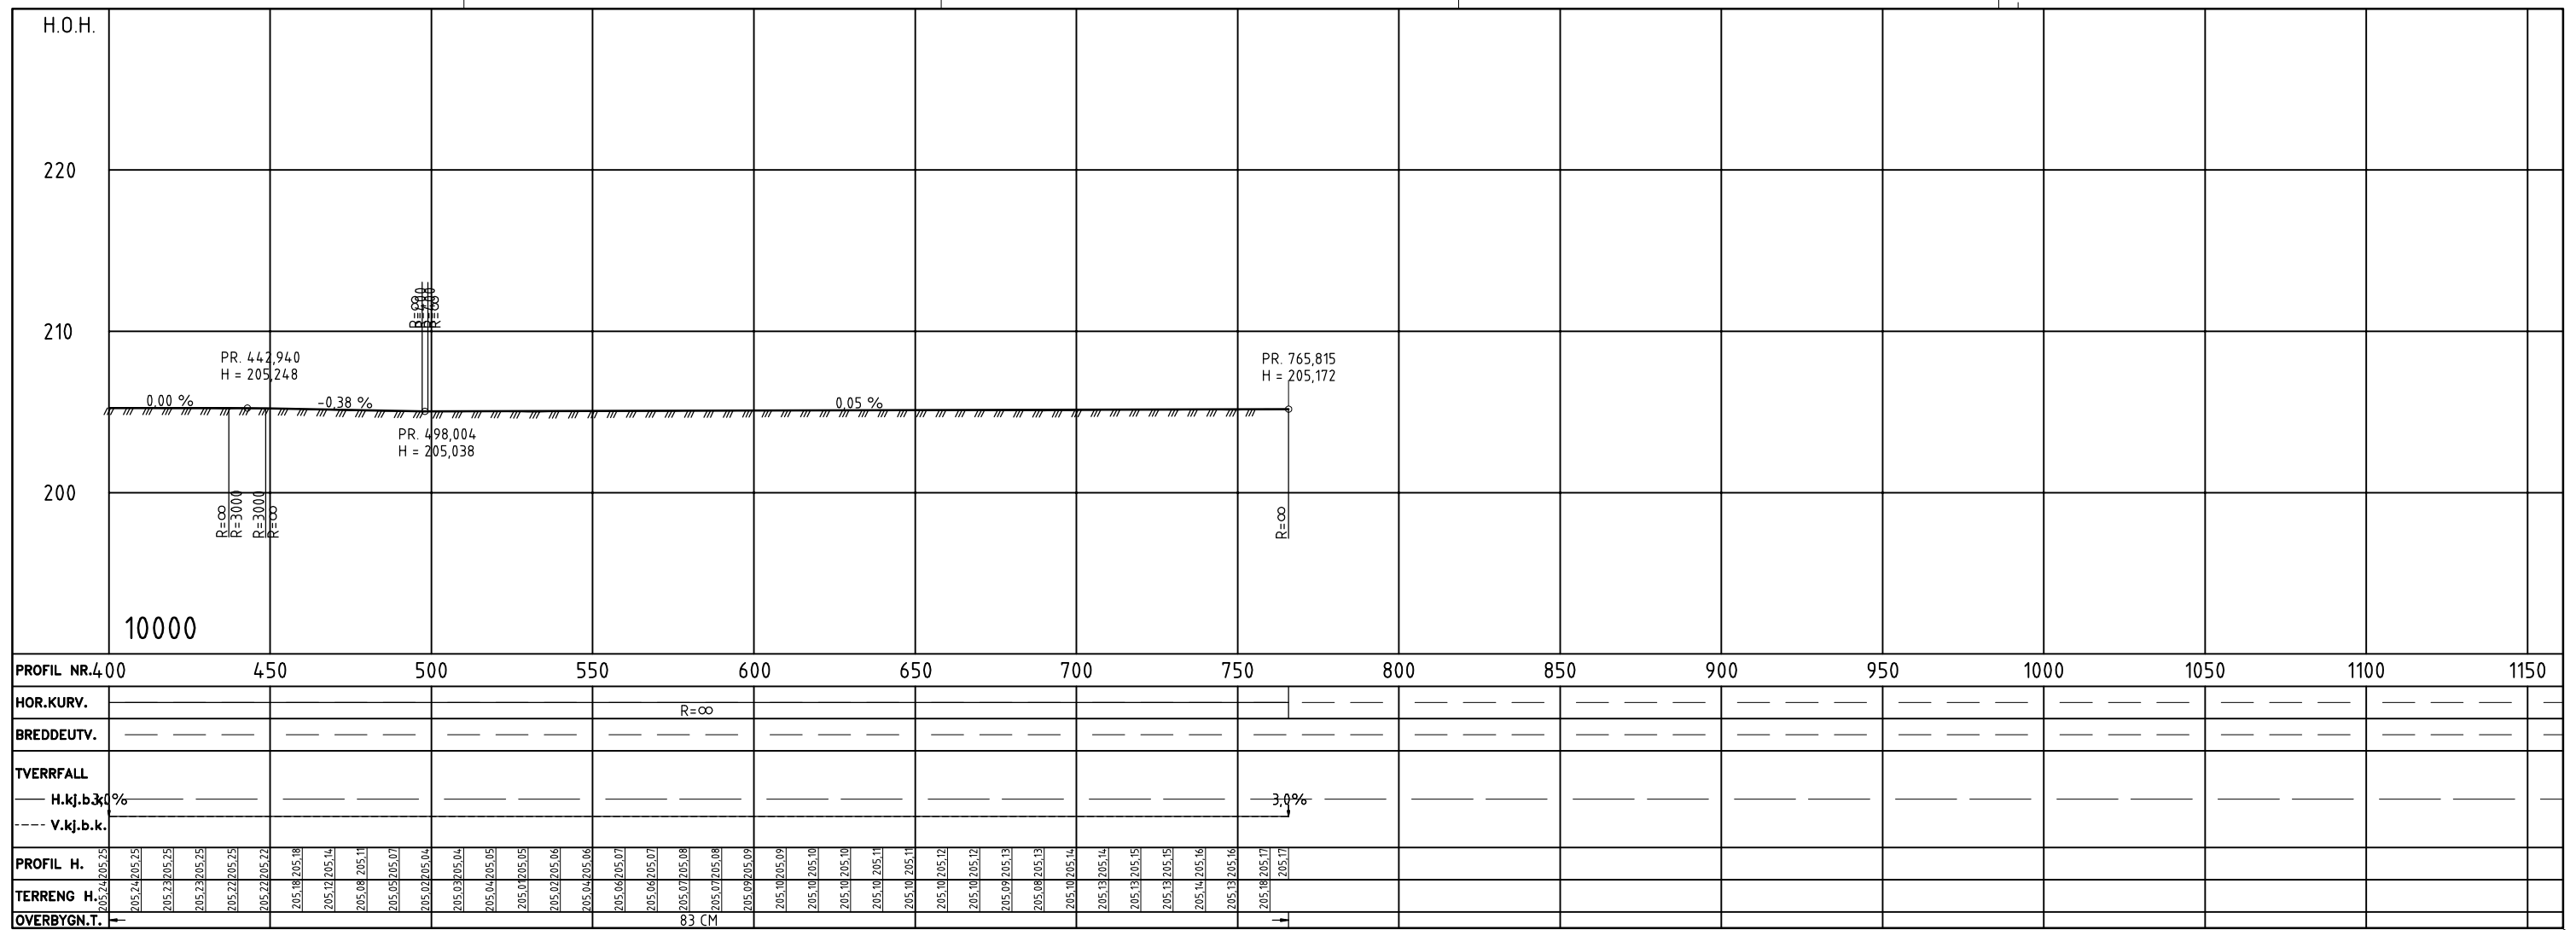

Tegnforklaring


Prosjektort

- Skulderkant
- Kantstein
- ⇄ Avkjørsel
- ⇄ Avkjørsel stenges
- ⊙ Tre
- ↗ Henvisning til vegmodell


Rev.status	Rev. gjelder	Tegn. (EK)	Kontr. (SK)	Godk.	Dato
					26.04.2011
Ullensaker kommune		Målestokk	m		
Enhet for plan og næring		Tegn.	PAA		
		Saksbeh.	ROD		
Målestokk og format					
1:1000 / 1:200 (A1)					
Erst. for:		Erst. av:			
Storvegen Nordkisa		Prosj.nr.:		Fag:	
Plan og profil		109025		INFRA	
Profil 500 - 763		Tegn.nr.:		Rev.:	
Forprosjekt		C002			
		Filnavn:		LAY_C001-XXX.dwg	
		Pløveveien 1, P.b. 91 Manglerud, 0612 Oslo. Tlf.: 22 57 48 00 www.hjellnesconsult.no E-post: post@hjellnesconsult.no			

C:\Users\Storvegen\Nordkisa\1\DAK\Plan\Tegning\Plan-Tegning.dwg LAY_C001-XXX.dwg 002 19. Apr. 2011, 12:46:58 PAA 12 A3


Normalprofil, Fv. 179.01, Hauerseiervegen
M 1:50, A1

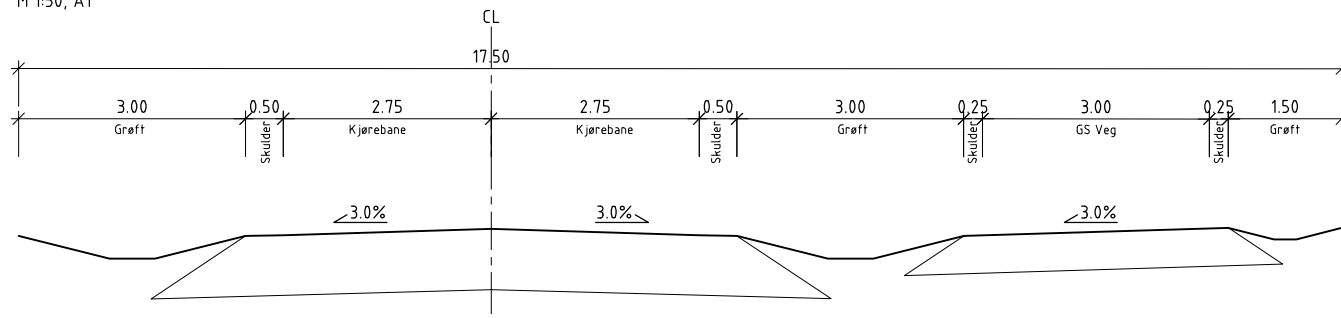


Normalprofil, Fv. 458.01, Algarheimsvegen
M 1:50, A1

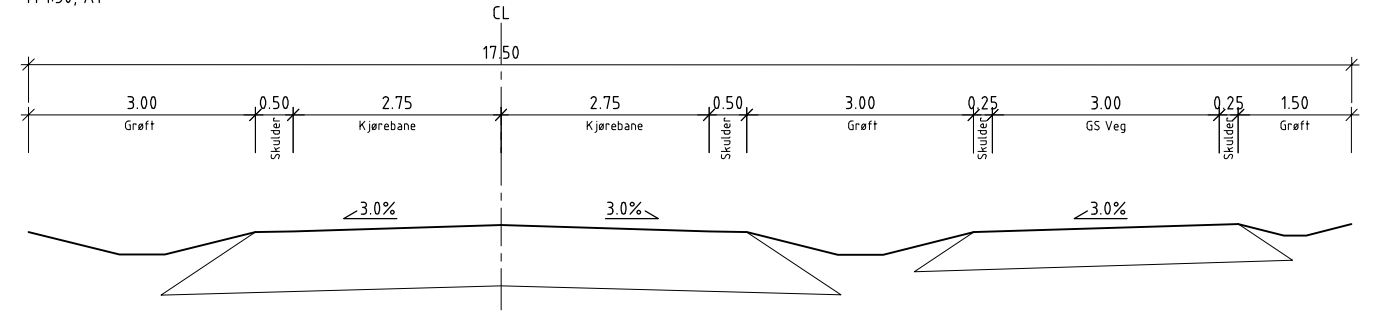


Normalprofil, Fv. 458.02, Kopperudvegen - Søndre del
M 1:50, A1

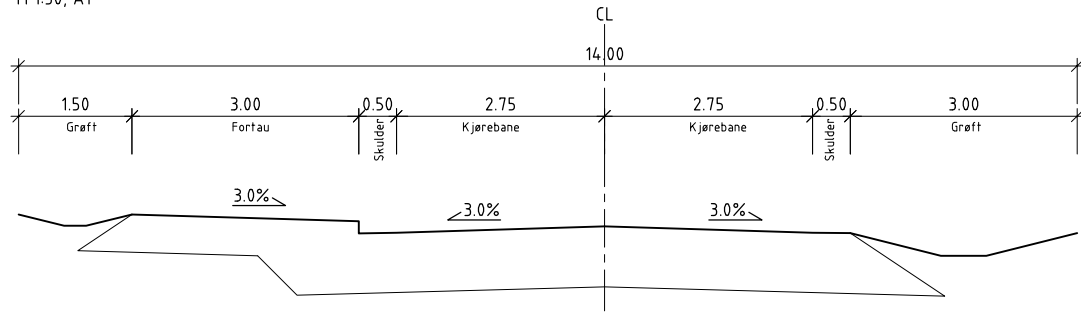


Normalprofil, Fv. 458.02, Kopperudvegen - Nordre del
M 1:50, A1

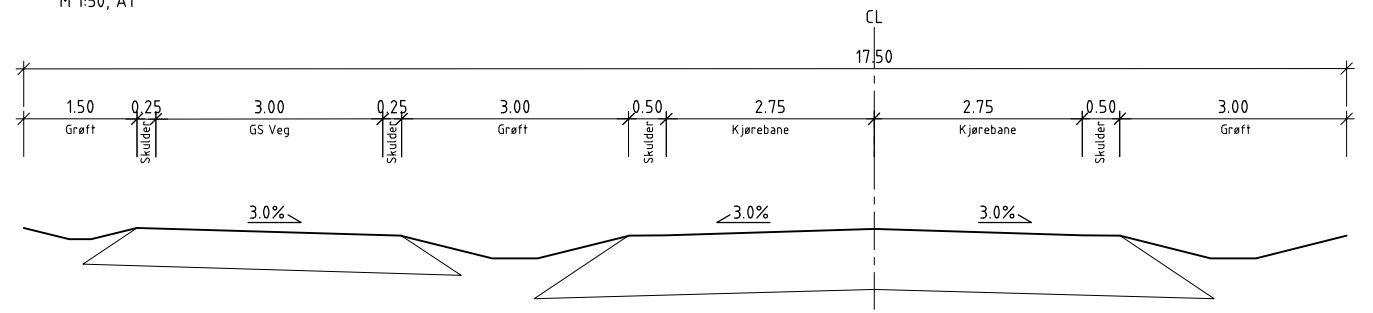


Normalprofil, Fv. 179, Storvegen
M 1:50, A1

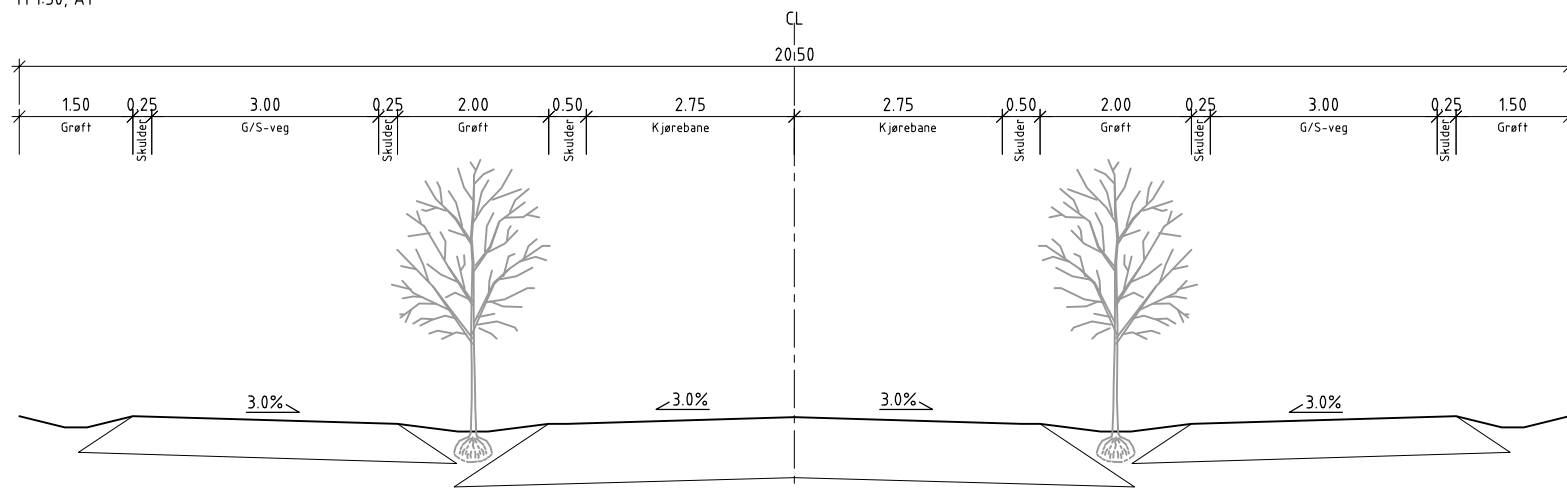



Normalprofil, Støvnervegen
M 1:50, A1

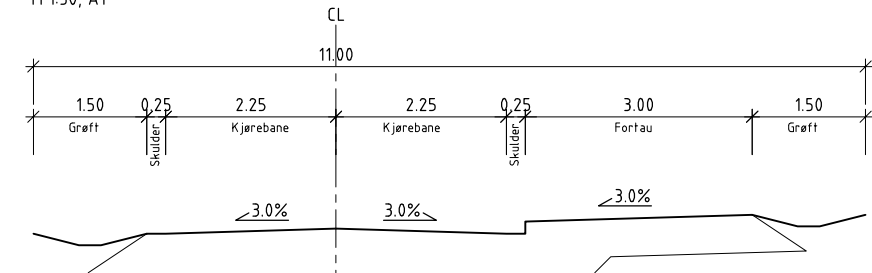

Normalprofil, Fv. 179, Storvegen, profil 200-420
M 1:50, A1

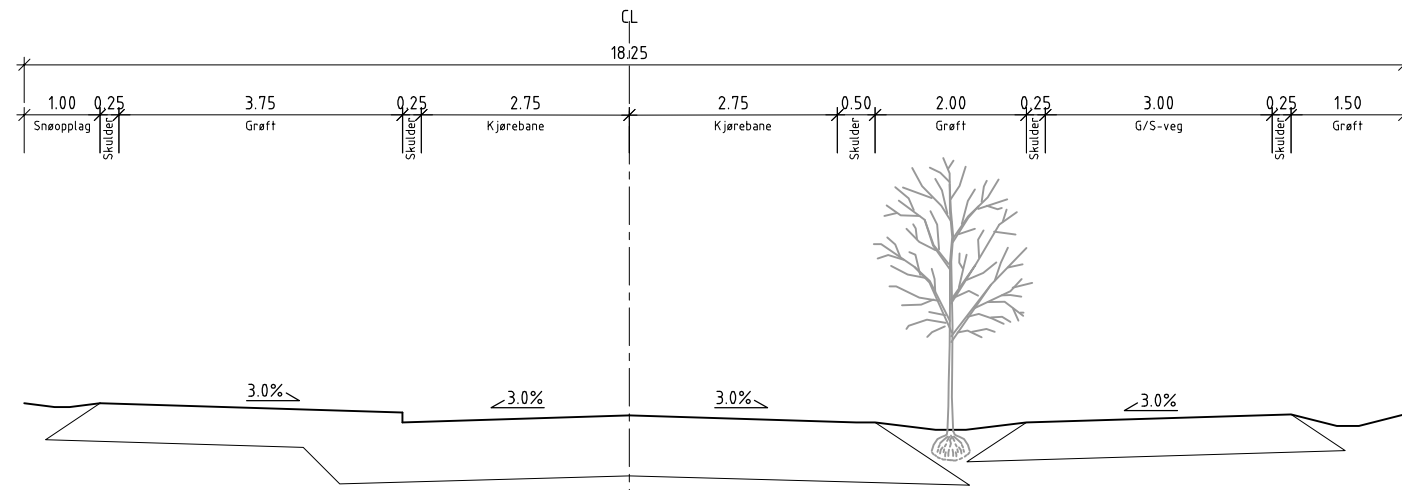

Revstatus	Rev. gjelder	Tegn. (EK)	Kontr. (SK)	Godkj.	Dato
		Målestokk	m		26.04.2011
		Målestokk og format	1:50 (A1)		
		Erst. for:	109025	Erst. av:	
		Prosjekt:	Normalprofiler	Fag:	INFRA
		Tegn.nr.:	F001	Rev.:	
		Filnavn:	LAY_F001-XXX.dwg		

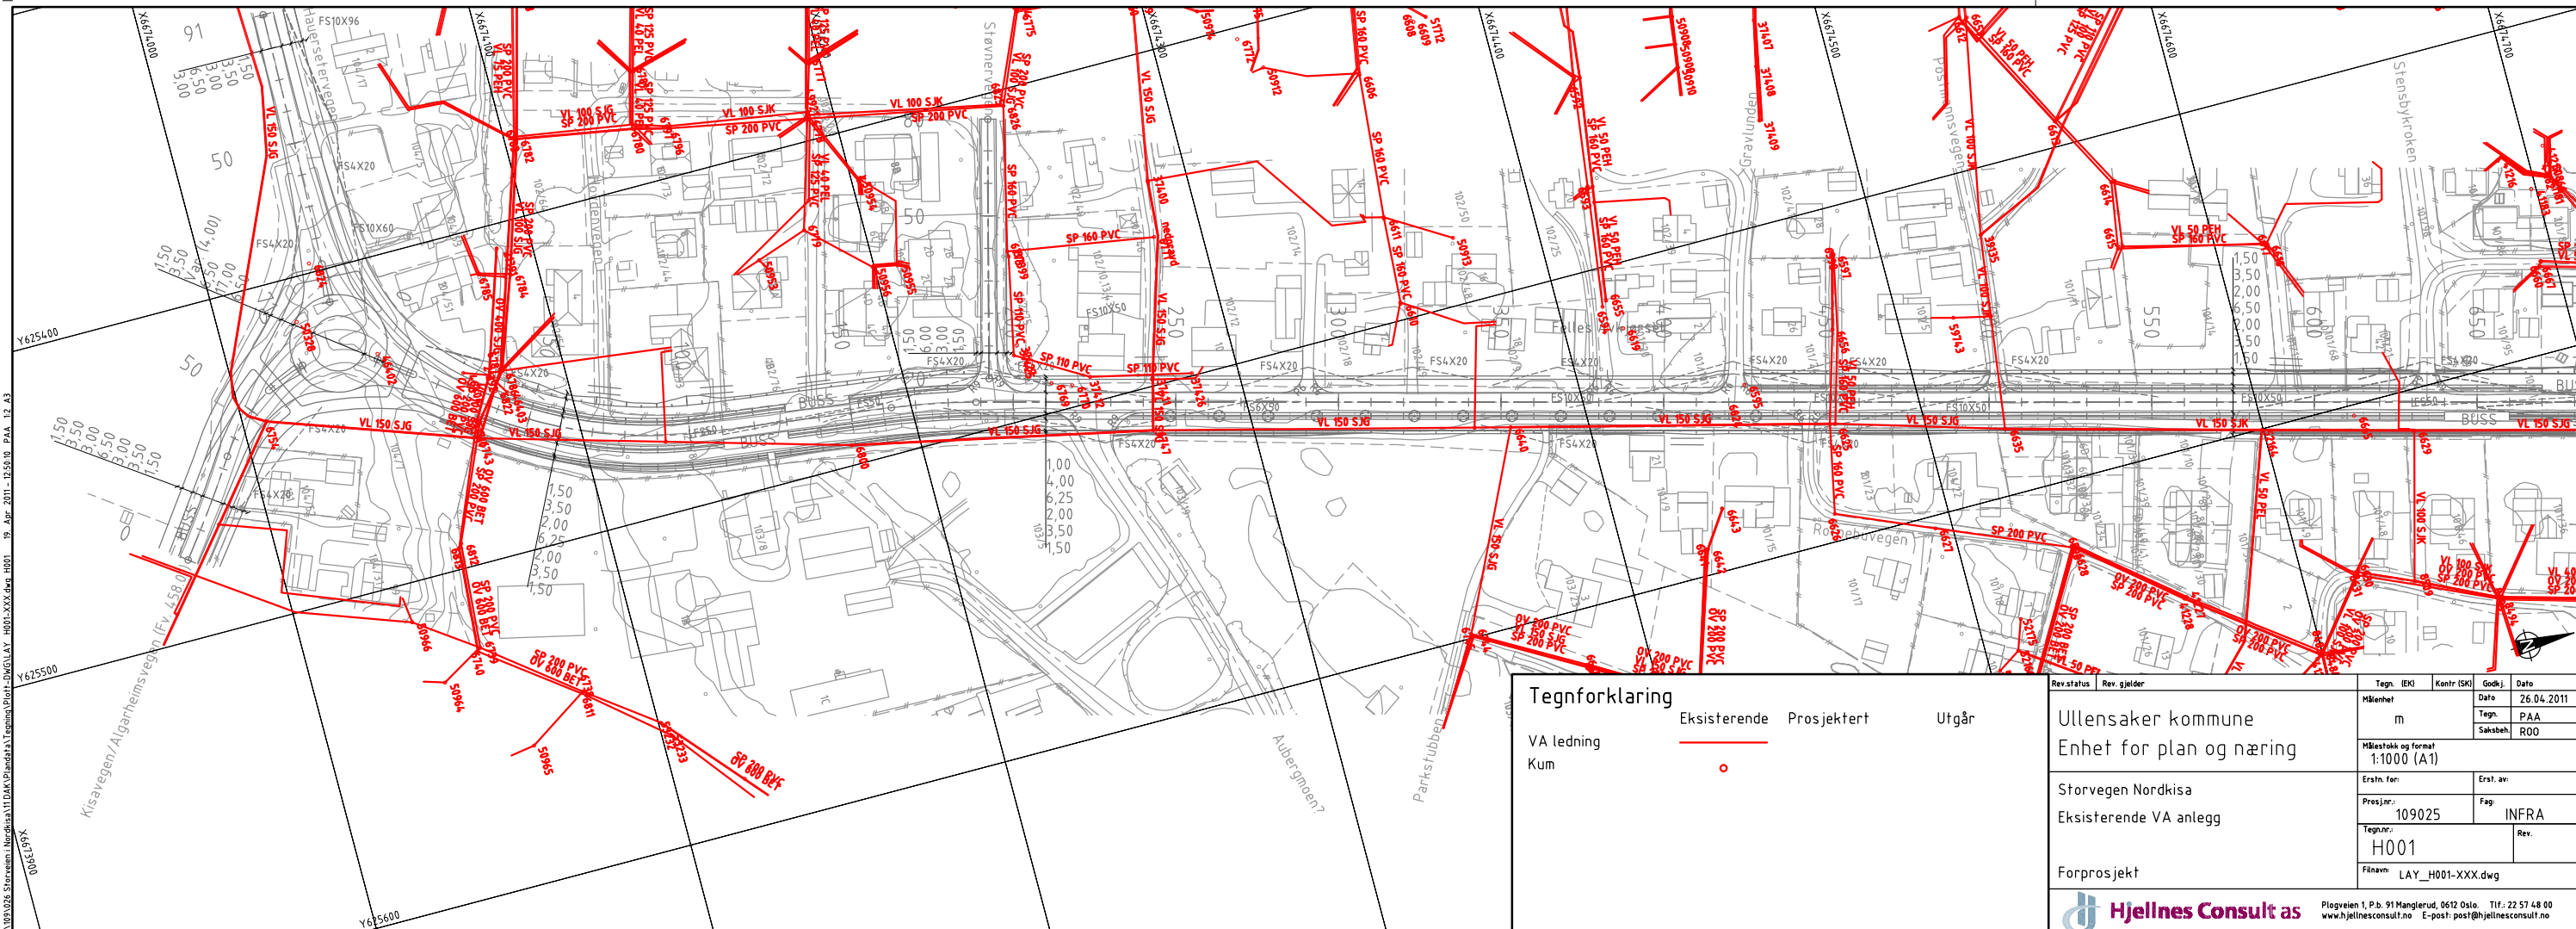
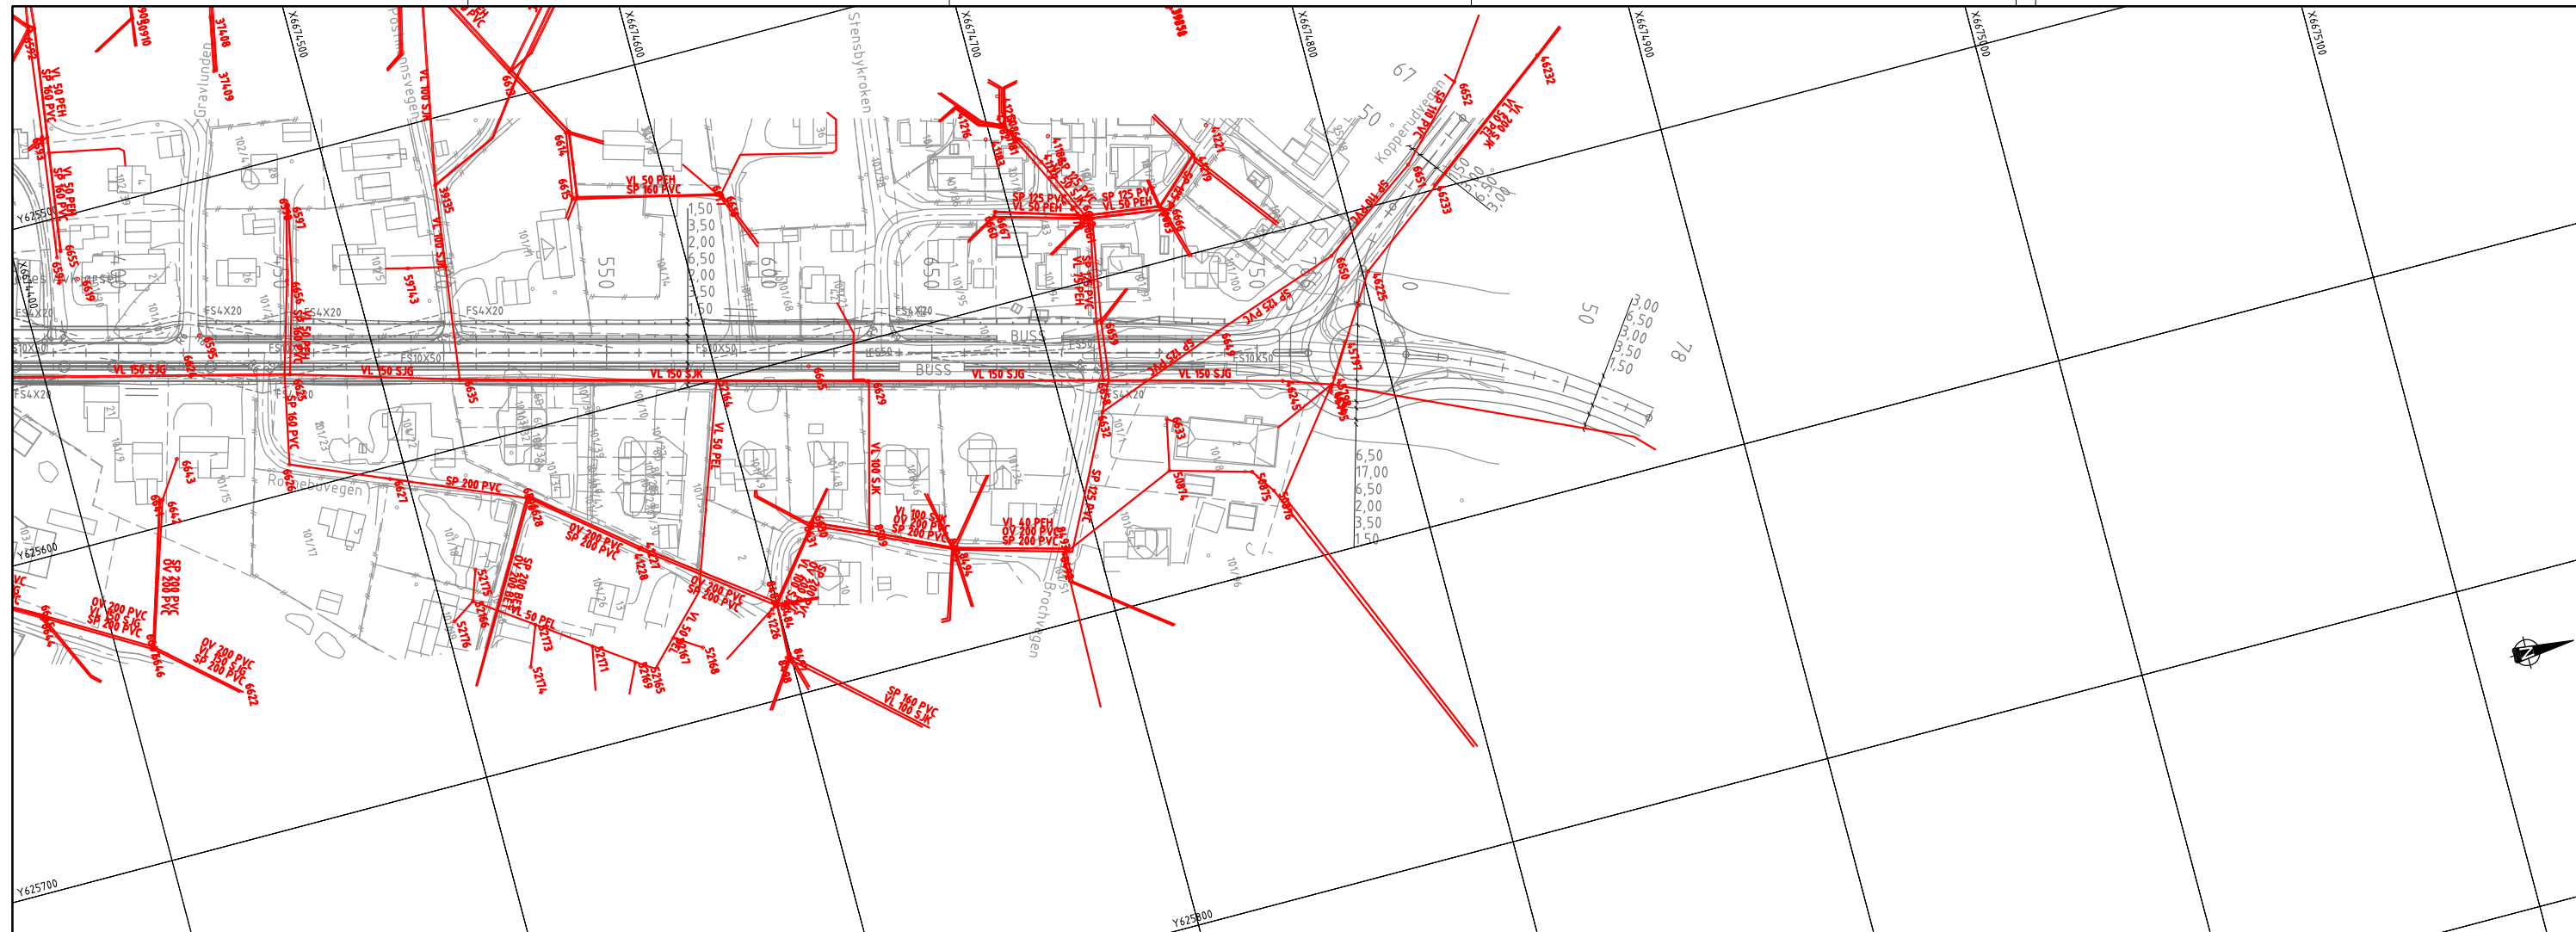


Tegnforklaring

	Eksisterende	Prosjektert	Utgår
VA ledning	—	—	—
Kum	○	○	○



Revstatus	Rev. gjelder	Tegn. (EK)	Kontr. (SK)	Godj.	Dato
					26.04.2011
Ullensaker kommune		Målestokk og format			
Enhet for plan og næring		1:1000 (A1)			
Storvegen Nordkisa		Ersatt. for:		Ersatt. av:	
Eksisterende VA anlegg		109025		Fag: INFRA	
Forprosjekt		H001		Rev.	
Hjellnes Consult as		Filnavn: LAY_H001-XXX.dwg			

C:\p1026\Storvegen_Nordkisa\TIDAK\Plan\Tegning\Tegning\Tegning.dwg H001-XXX.dwg H001 19. Apr. 2011, 12:58:10, PAA, 17, A3
 0064597X

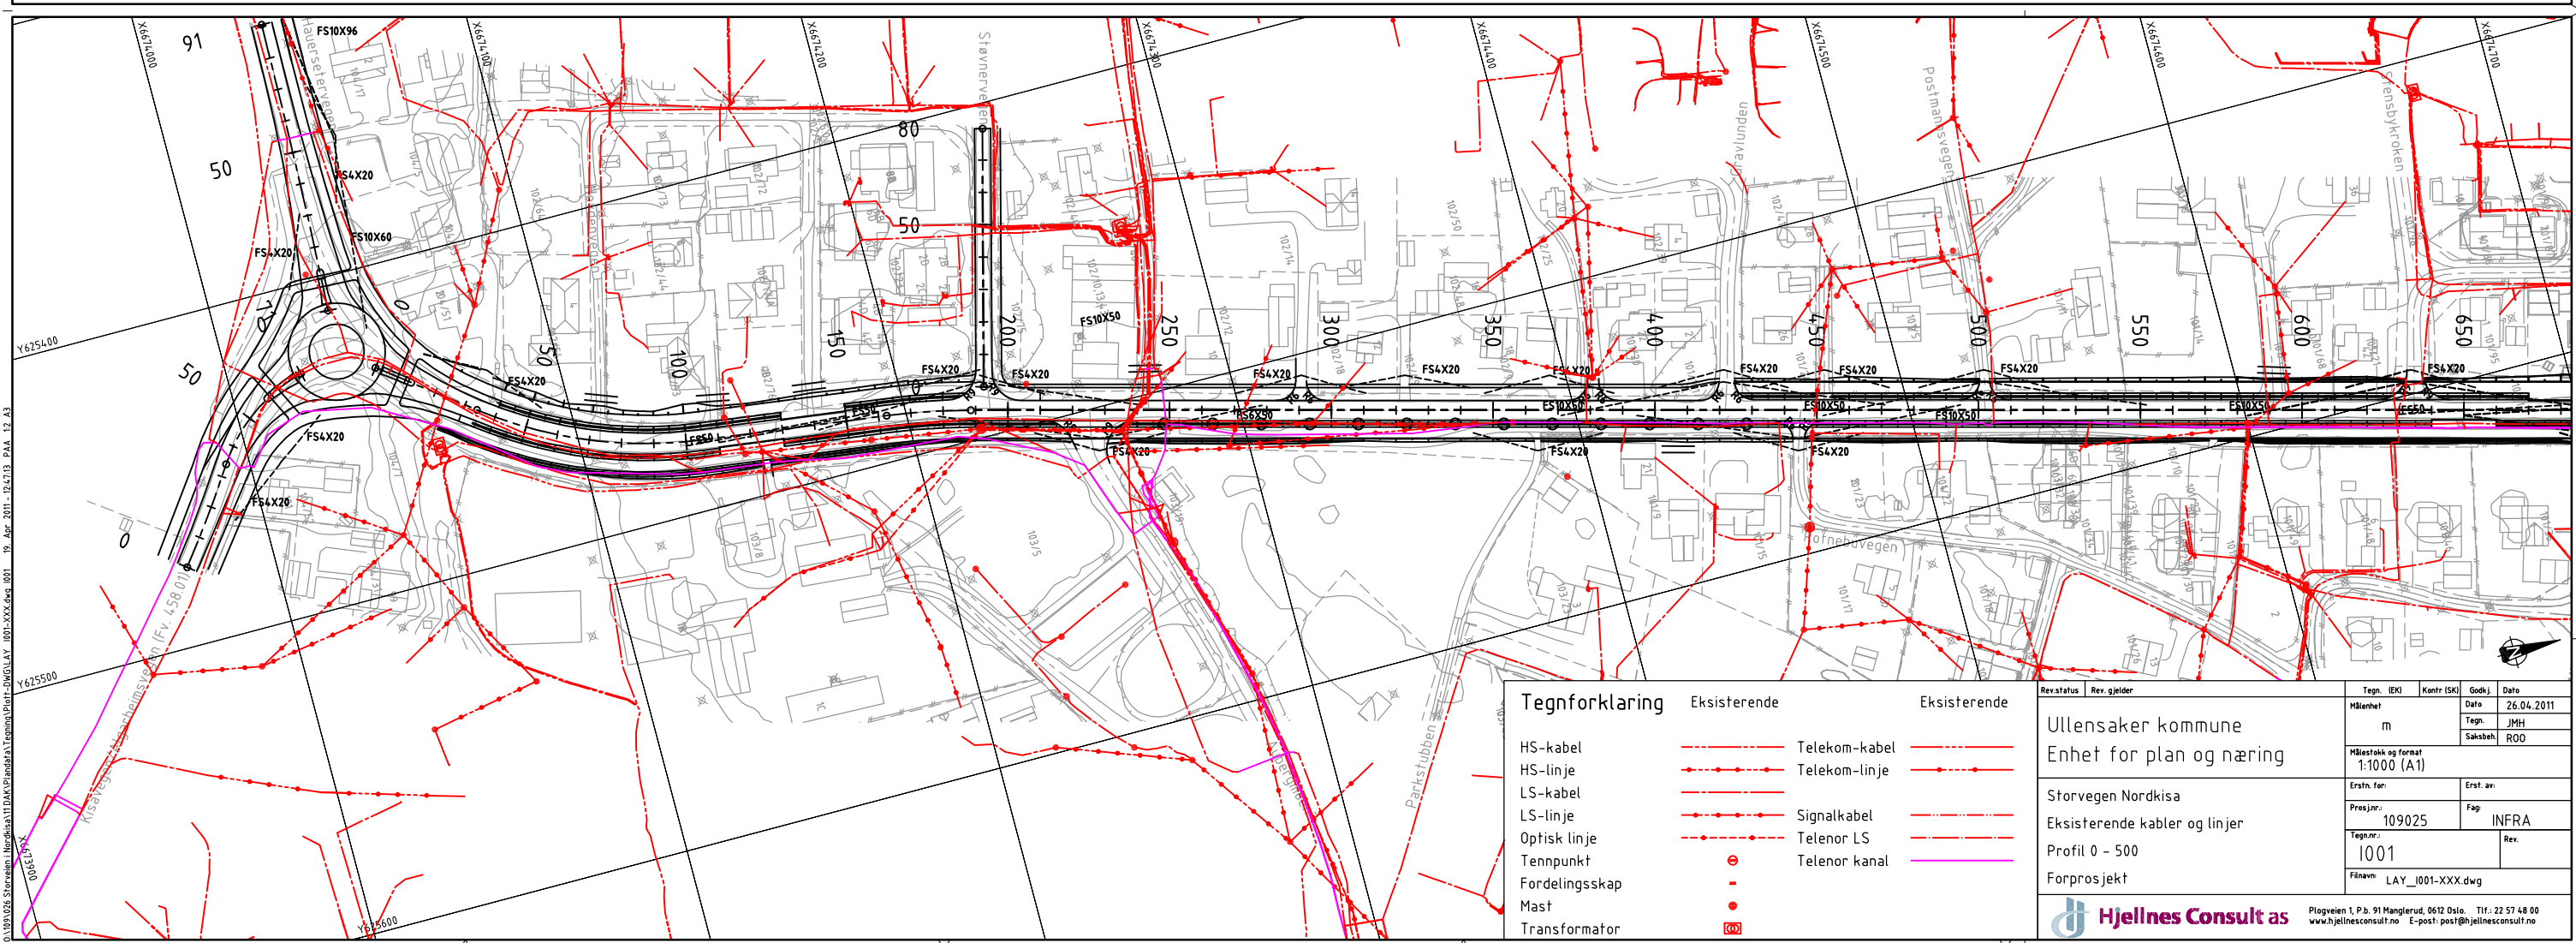 

018191026 Størenen Nordkisa I.D.M.K. Plan og Næring - D.M.G.L.A.Y. 19. Apr. 2011 - 12.2.13 P.A. 12.43
 0064197X

Rev.status	Rev. gjelder	Tegn. (EK)	Kontr. (SK)	Gods.	Dato
					26.04.2011
Ullensaker kommune		Målestokk og format		Tegn. JM	
Enhet for plan og næring		1:1000 (A1)		Saksbeh. ROD	
Storvegen Nordkisa		Erst. for.		Erst. av.	
Eksisterende kabler og linjer		Pres.jnr. 109025		Fag INFRA	
Profil 0 - 500		Tegn.nr. 1001		Rev.	
Forprosjekt		Filnavn LAY_1001-XXX.dwg			
Hjellnes Consult as Pliggveien 1, P.b. 91 Manglerud, 0612 Oslo. Tlf.: 22 57 48 00 www.hjellnesconsult.no E-post: post@hjellnesconsult.no					

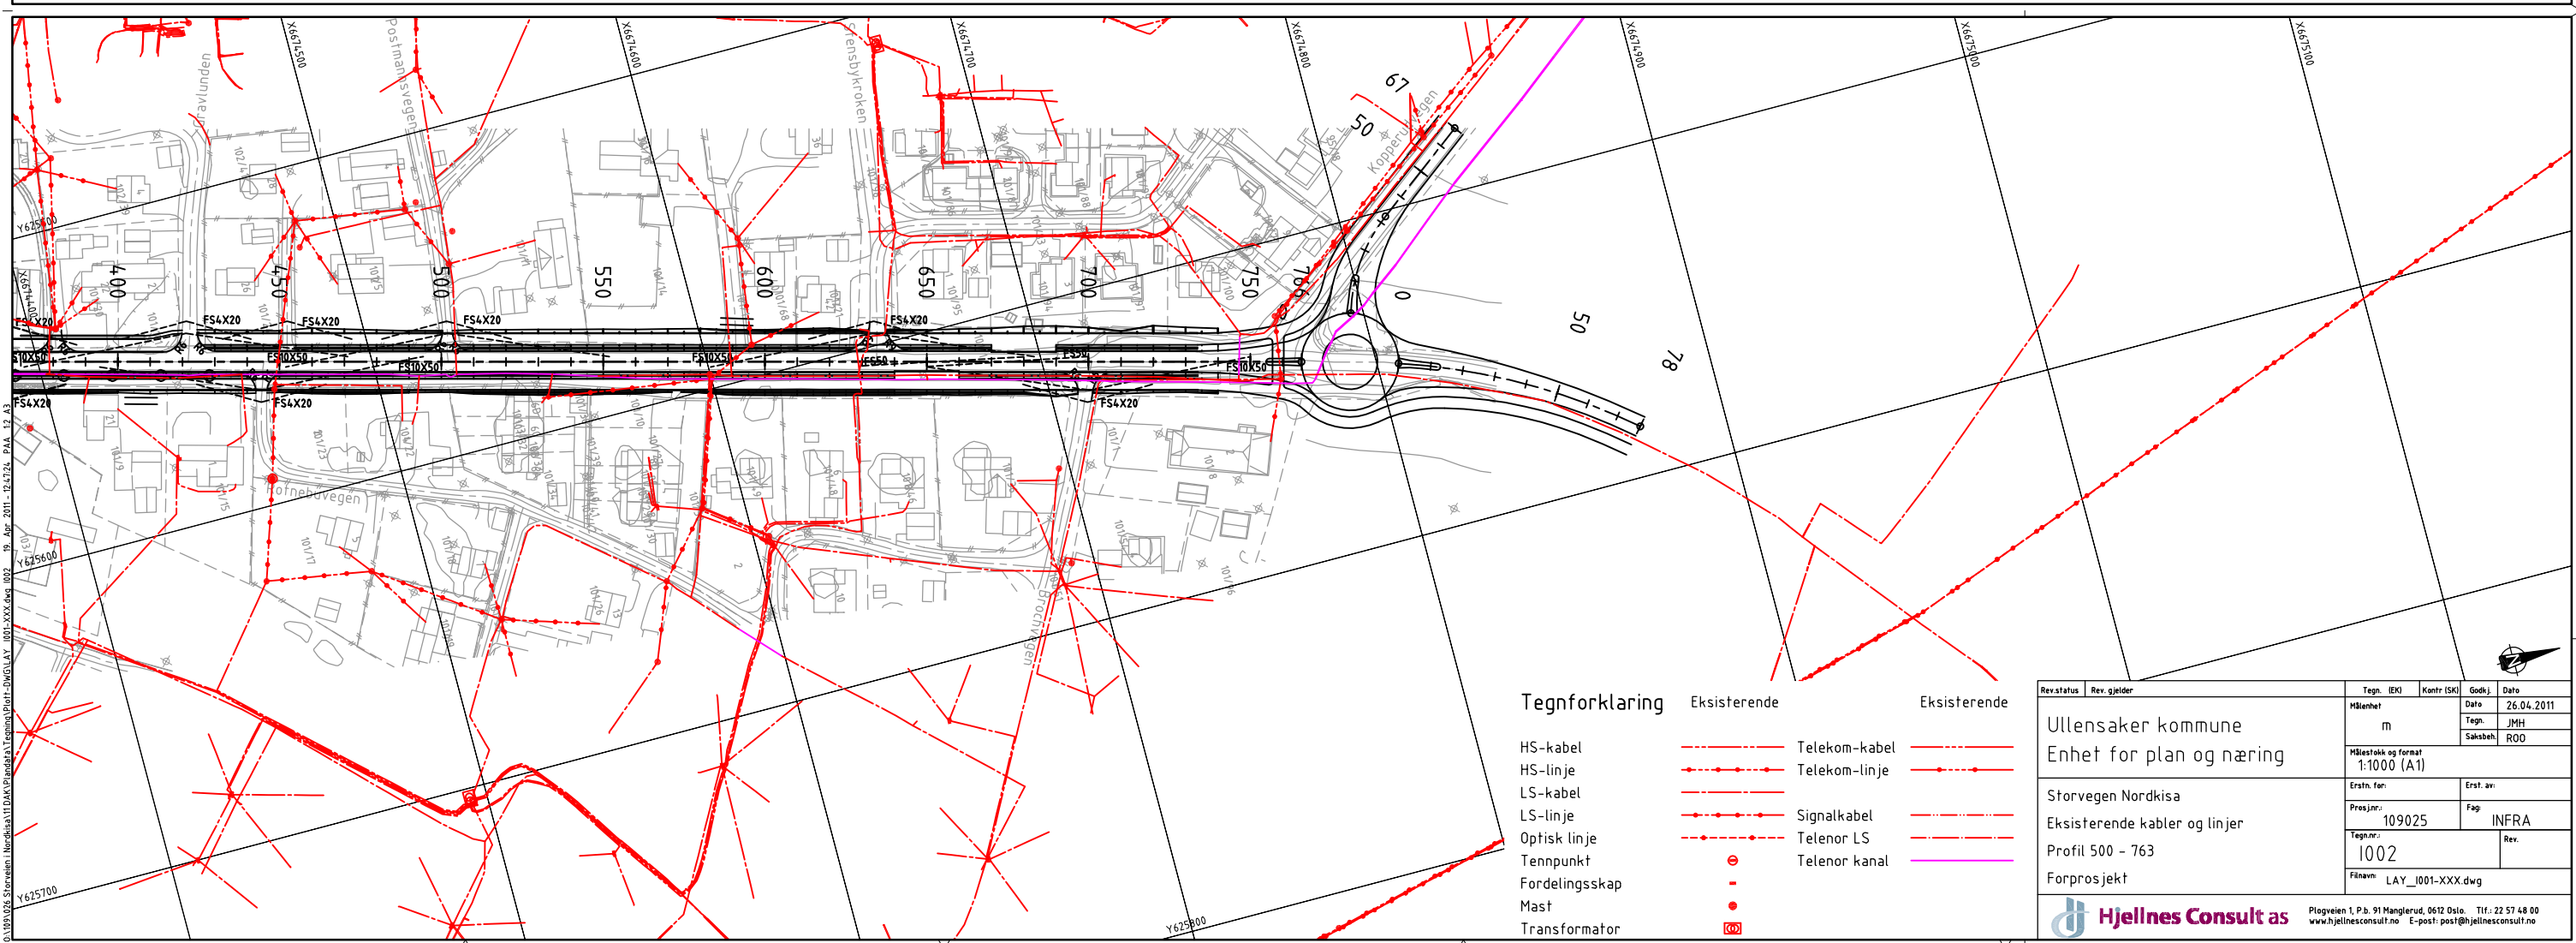 

01091026 Størenen Nordkisa L1 DAK Vangdal Tegnning/Plan-DWG/LAY 1001-XXX.dwg 002 19. Apr 2011 - 12:47:24 PAA 12 43
 Y625700 Y625600 Y625500

Tegnforklaring		Eksisterende	Eksisterende
HS-kabel		Telekom-kabel	
HS-linje		Telekom-linje	
LS-kabel		Signalkabel	
LS-linje		Telenor LS	
Optisk linje		Telenor kanal	
Tennpunkt			
Fordelingsskap			
Mast			
Transformator			

Rev.status	Rev. gjelder	Tegn. (EK)	Kontr. (SK)	Godkj.	Dato
					26.04.2011
Ullensaker kommune		m		Tegn.	JMH
Enhet for plan og næring		1:1000 (A1)		Saksbeh.	ROD
Storvegen Nordkisa		Erst. av:			
Eksisterende kabler og linjer		Pres.jnr.		Fag	
Profil 500 - 763		109025		INFRA	
Forprosjekt		Tegn.nr.		Rev.	
		1002			
		Filnavn		LAY_1001-XXX.dwg	
		Hjellnes Consult as		Pliggveien 1, P.b. 91 Manglerud, 0612 Oslo. Tlf.: 22 57 48 00 www.hjellnesconsult.no E-post: post@hjellnesconsult.no	