


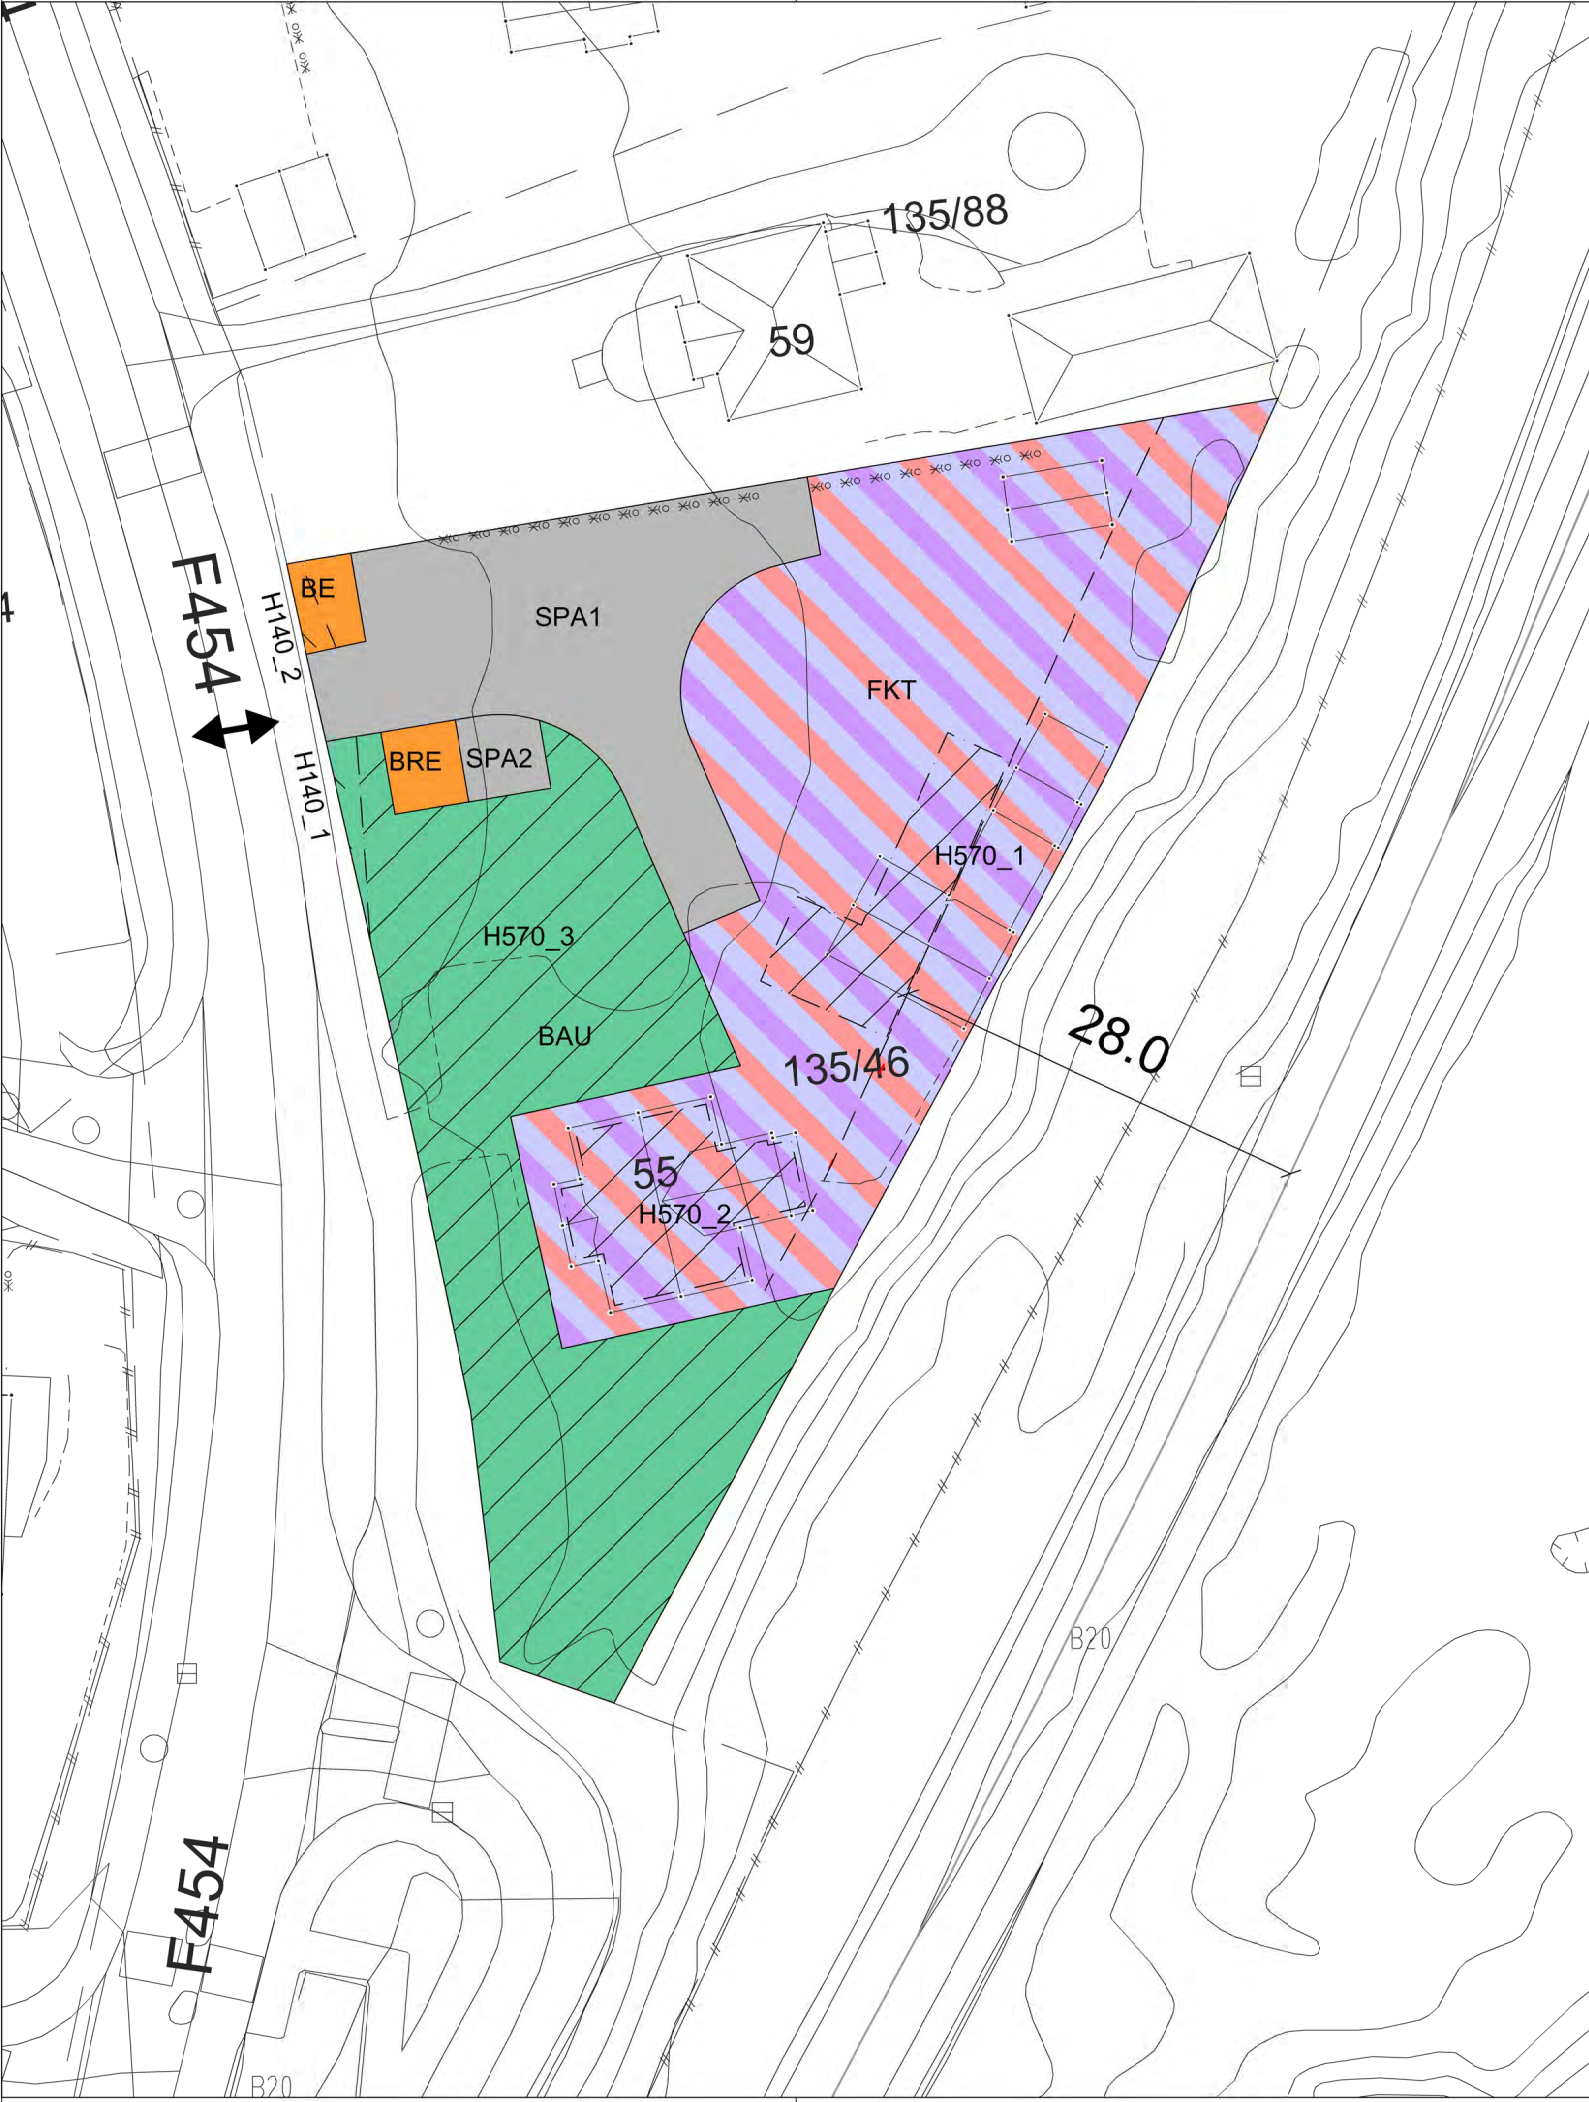

Tegnforklaring

Reguleringsplan PBL 2008

§12-5. Nr. 1 - Bebyggelse og anlegg

- BE Energianlegg
- BRE Renovasjonsanlegg
- BAU Annet uteoppholdsareal
- BKB Forretning/kontor/tjenesteyting

§12-5. Nr. 2 - Samferdselsanlegg og teknisk infrastruktur

- SPA Parkering

§12-6 - Hensynssoner

- H140 Frisikt
- H570 Bevaring kulturmiljø

Linjesymbol

- RpGrense

- RpFormålGrense
- Byggegrense
- RpAngittHensynGrense

Punktsymboler

- Avkjørsel - både inn og utkjøring

Kartopplysninger

Kilde for basiskart:

Dato for basiskart:

Koordinatsystem: ETRS89.UTM-32N

Høydegrunnlag:

Ekvidistanse: 1m

Kartmålestokk: 1:500 m

0 12.5 25m



Ullensaker
kommune

Detaljregulering

Detaljregulering for del av K2 Byplan
- Teisengården

Med tilhørende reguleringsbestemmelser

Arealplan-ID:
425

Forslagsstiller:
TRONDHEIMSVEN 55 AS

SAKSBEHANDLING ETTER PLAN- OG BYGNINGSLOVEN

SAKS-
NR

DATO

SIGN

Dato Revisjon

Dato Revisjon

Dato Revisjon

Kommunestyret sitt vedtak

Ny 2. gang behandling

Offentlig ettersyn fra til

2. gangs behandling

Offentlig ettersyn fra til

1. gangs behandling

Kunngjøring av oppstart av planarbeid

Oppstartsmøte...

PLANEN ER UTARBEIDET AV: Jessheim Arkitekter AS

PLANSJEFNAVN

Dato

Plansjef

Det bekreftes at planen er i samsvar med kommunestyrets vedtak av