









Teisengården

A104

Perspektiver fra Trondheimsvegen1

Forprosjekt 19.06.19





Teisengården

A105

Perspektiv fra vest


1 : 1

Forprosjekt 19.06.19



Terrengsnitt 2

1 : 200

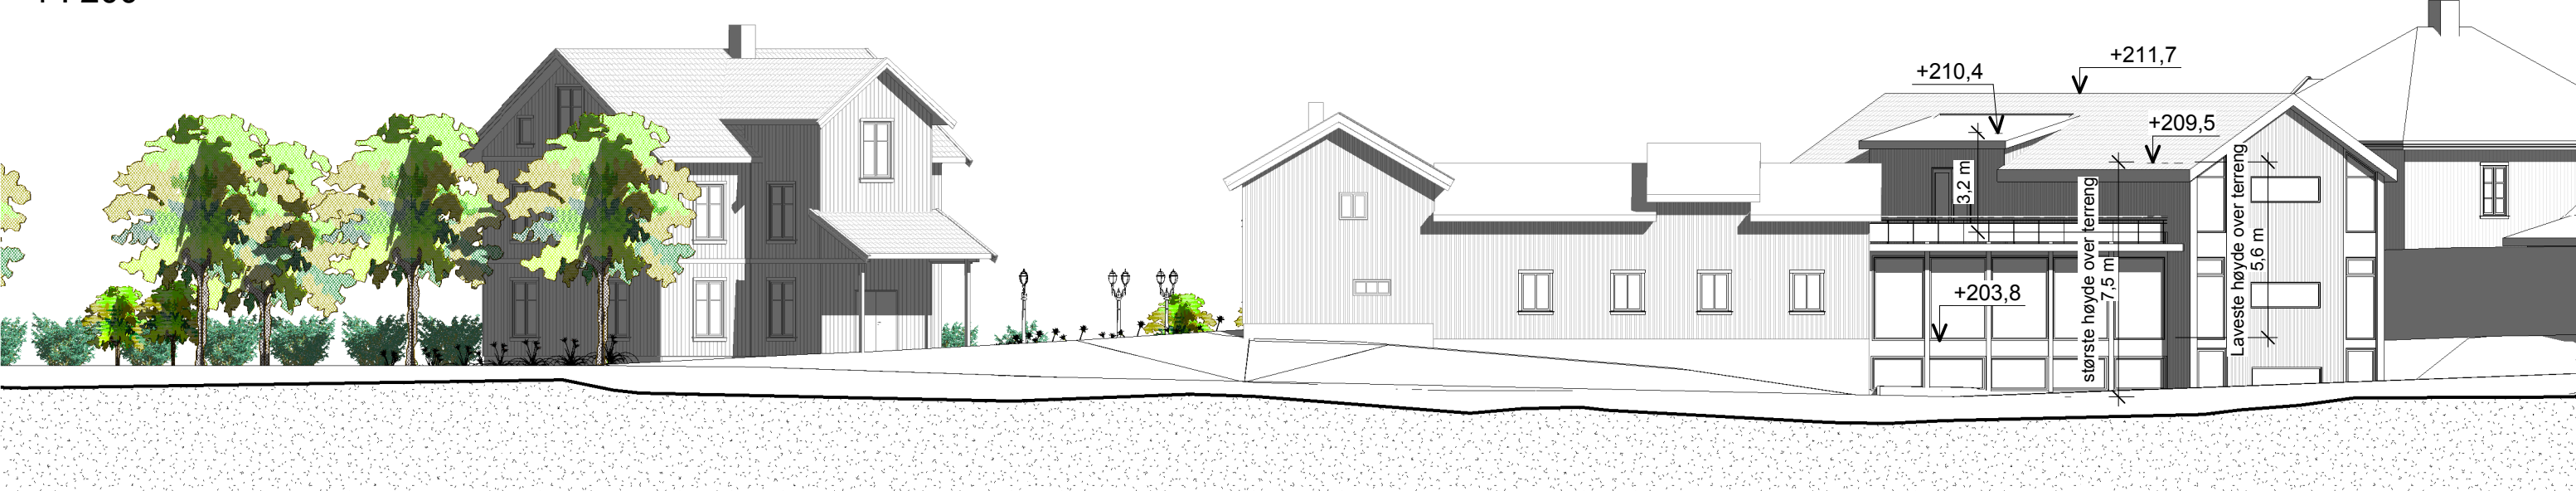

Terrengsnitt 1


1 : 200





Skygge 5. april kl. 14
1 : 500
Teisengården

A107 Skygge

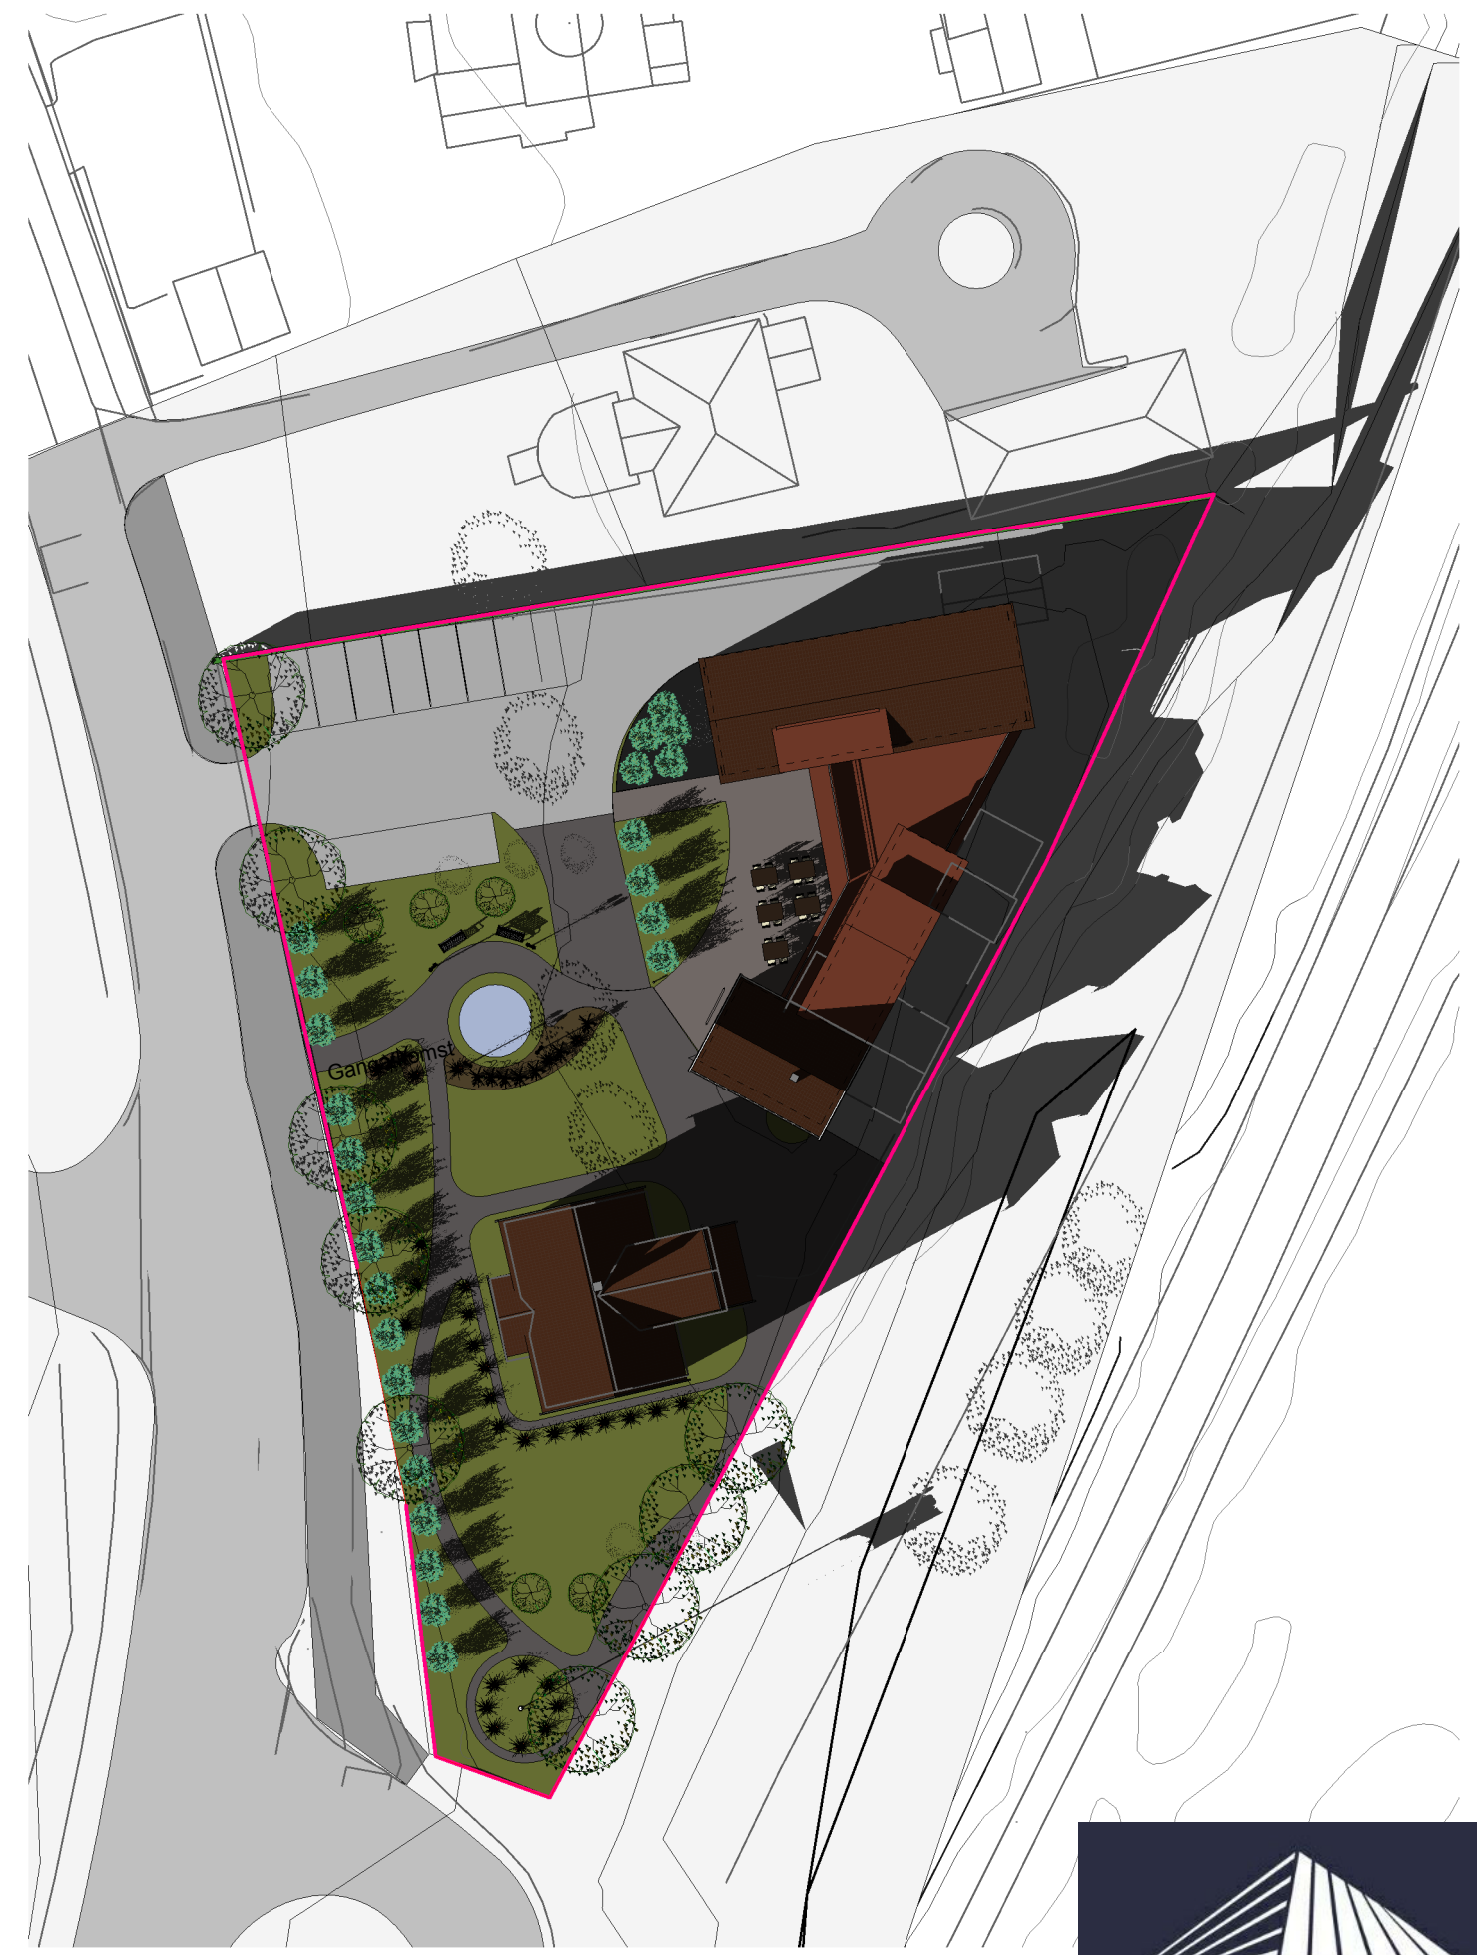

Skygge 5. april kl. 17
1 : 500
1 : 500 Forprosjekt 14.11.18

