


# VA-PLAN SKISSE LØSNING

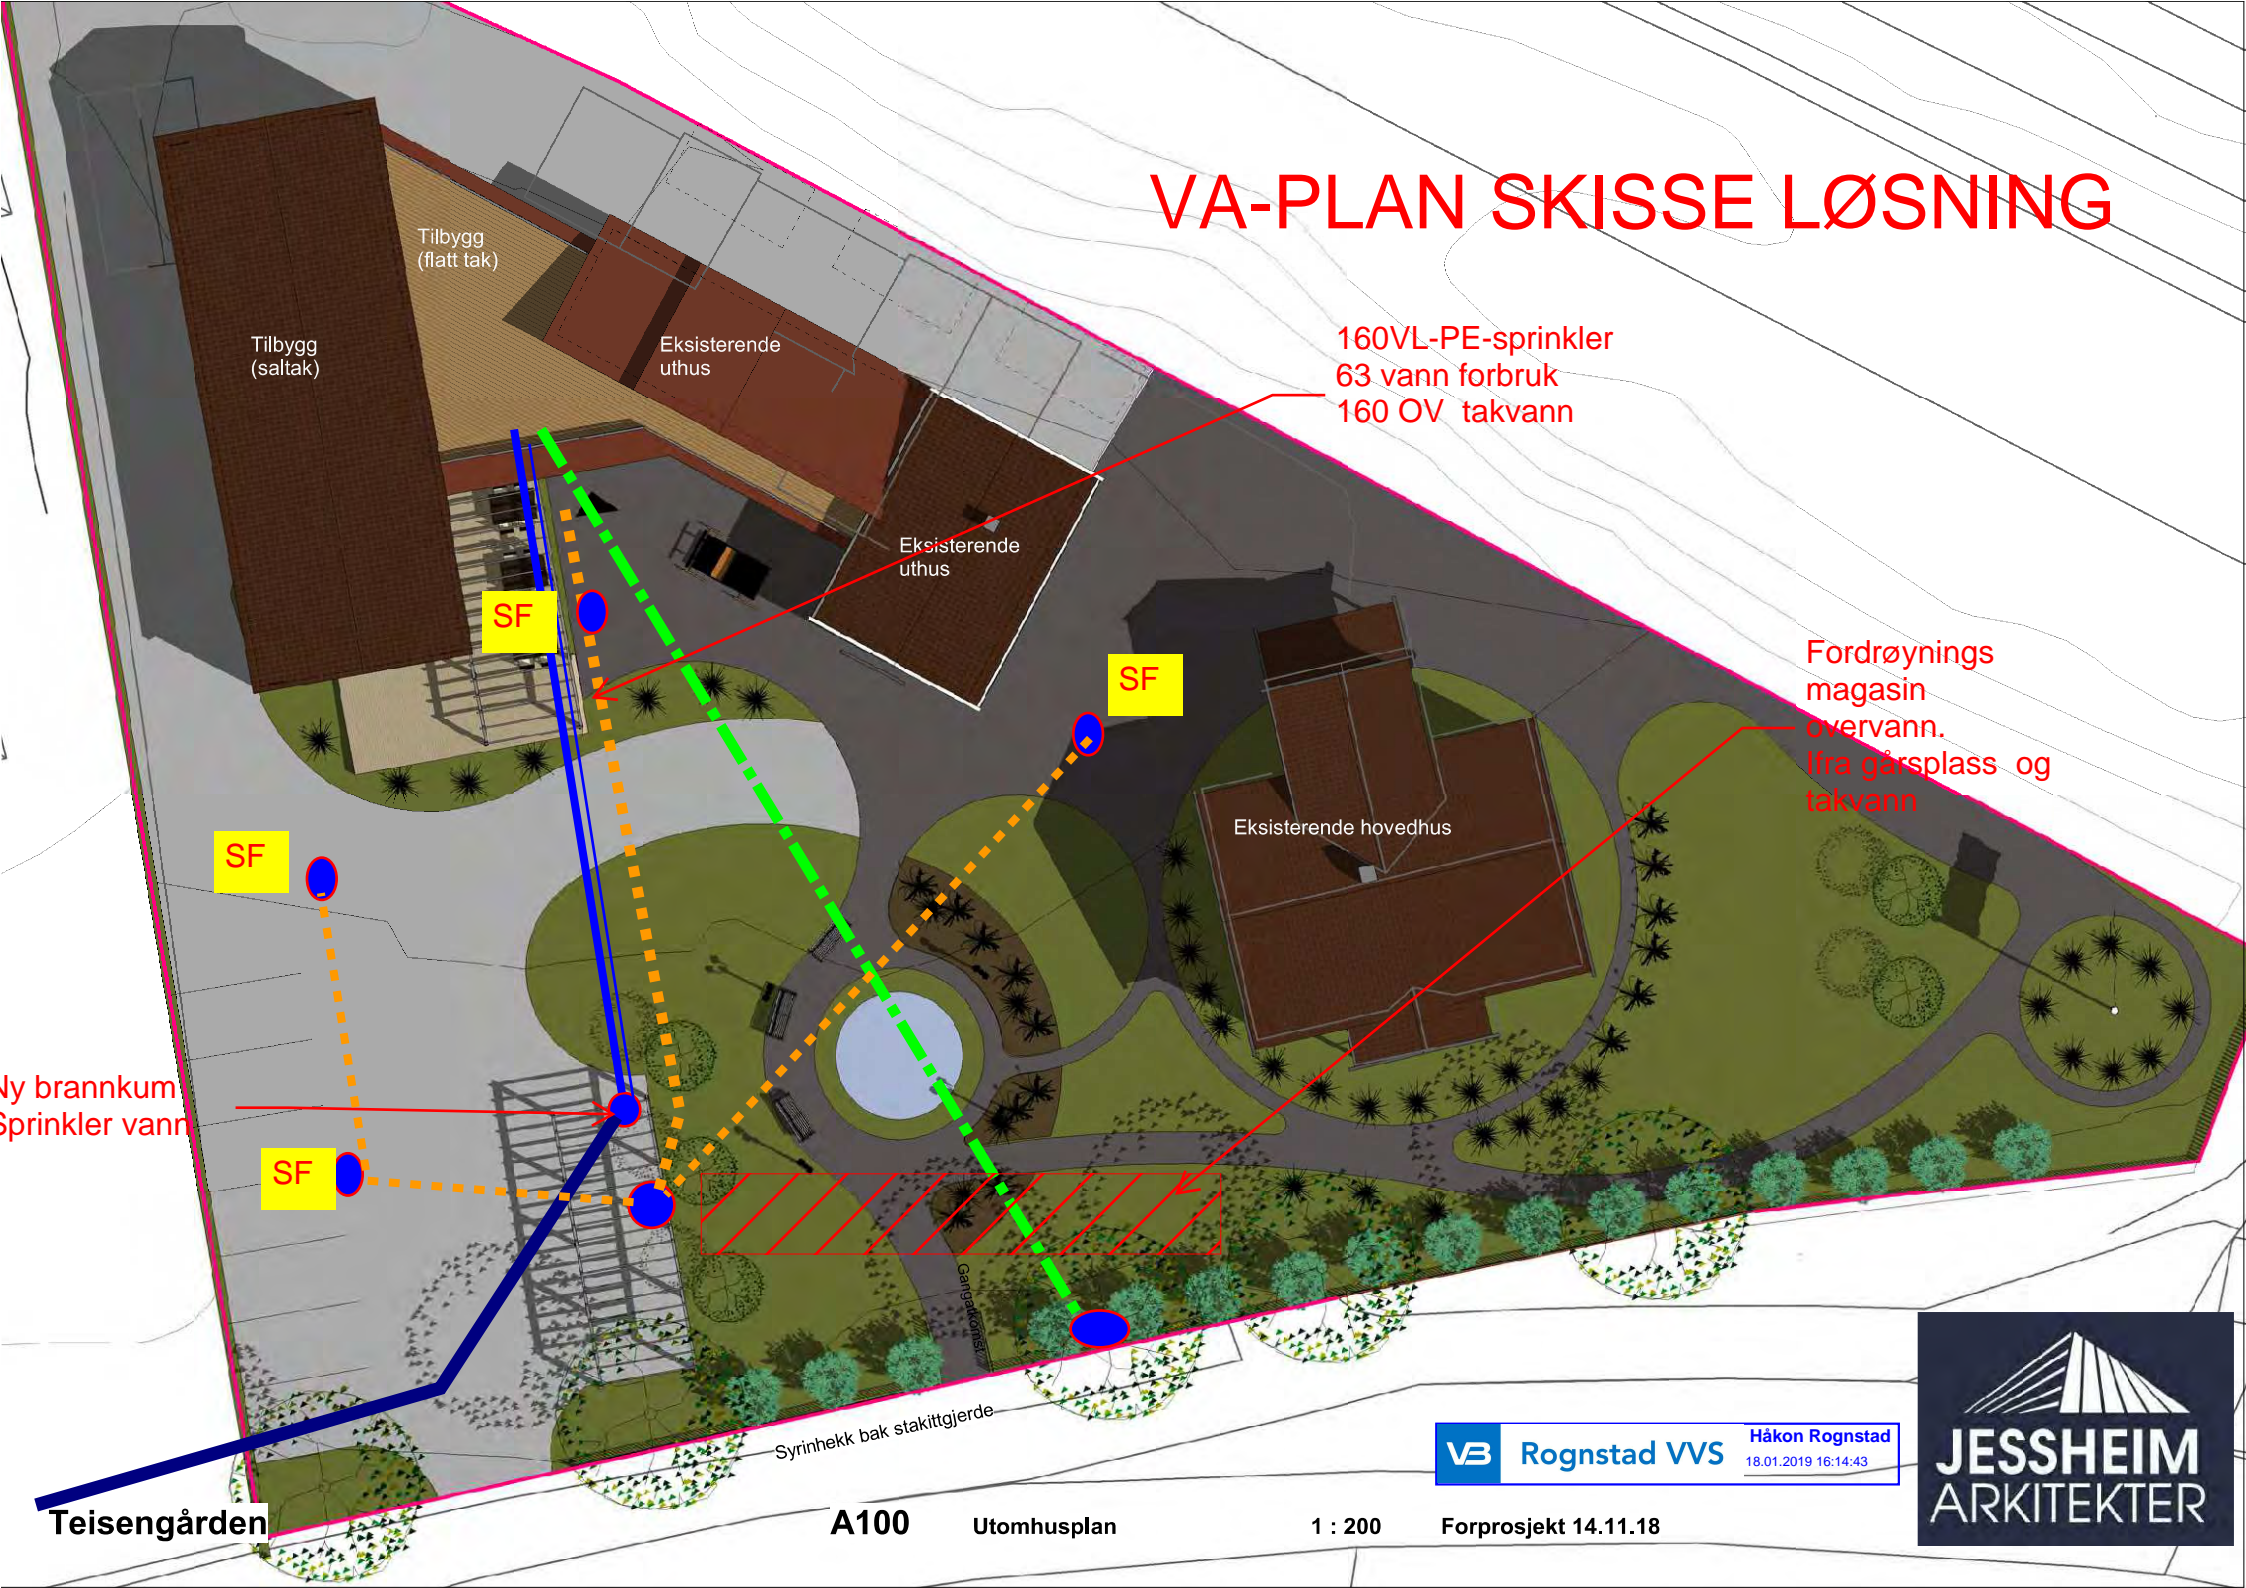

Tilbygg (flatt tak)

Tilbygg (saltak)

Eksisterende uthus

Eksisterende uthus

Eksisterende hovedhus

SF

SF

SF

SF

160VL-PE-sprinkler  
63 vann forbruk  
160 OV takvann

Fordrøynings  
magasin  
overvann.  
ifra gårsplass og  
takvann

Ny brannkum  
Sprinkler vann

Syrinhekk bak stakittgjerde

Teisengården

A100

Utomhusplan

1 : 200

Forprosjekt 14.11.18

**VB** Rognstad VVS Håkon Rognstad  
18.01.2019 16:14:43



# VA-PLAN -Påkobling

160PE vann til  
sprinkler

Ny brannkum

160PE vannledning

Påkobling  
vannledning  
160 i kum

