


Format: A3S
 Filnavn: O:\A130000\A130146\CAD\LARK\T_landskap.dwg Xref: kartgrunnlag.dwg I_kart_overnavn.dwg t_koter-20cm_laserdata.dwg plankart_AFS_justert_mai20.dwg
 Plot: KHRE 25.05.2020 15:01:24

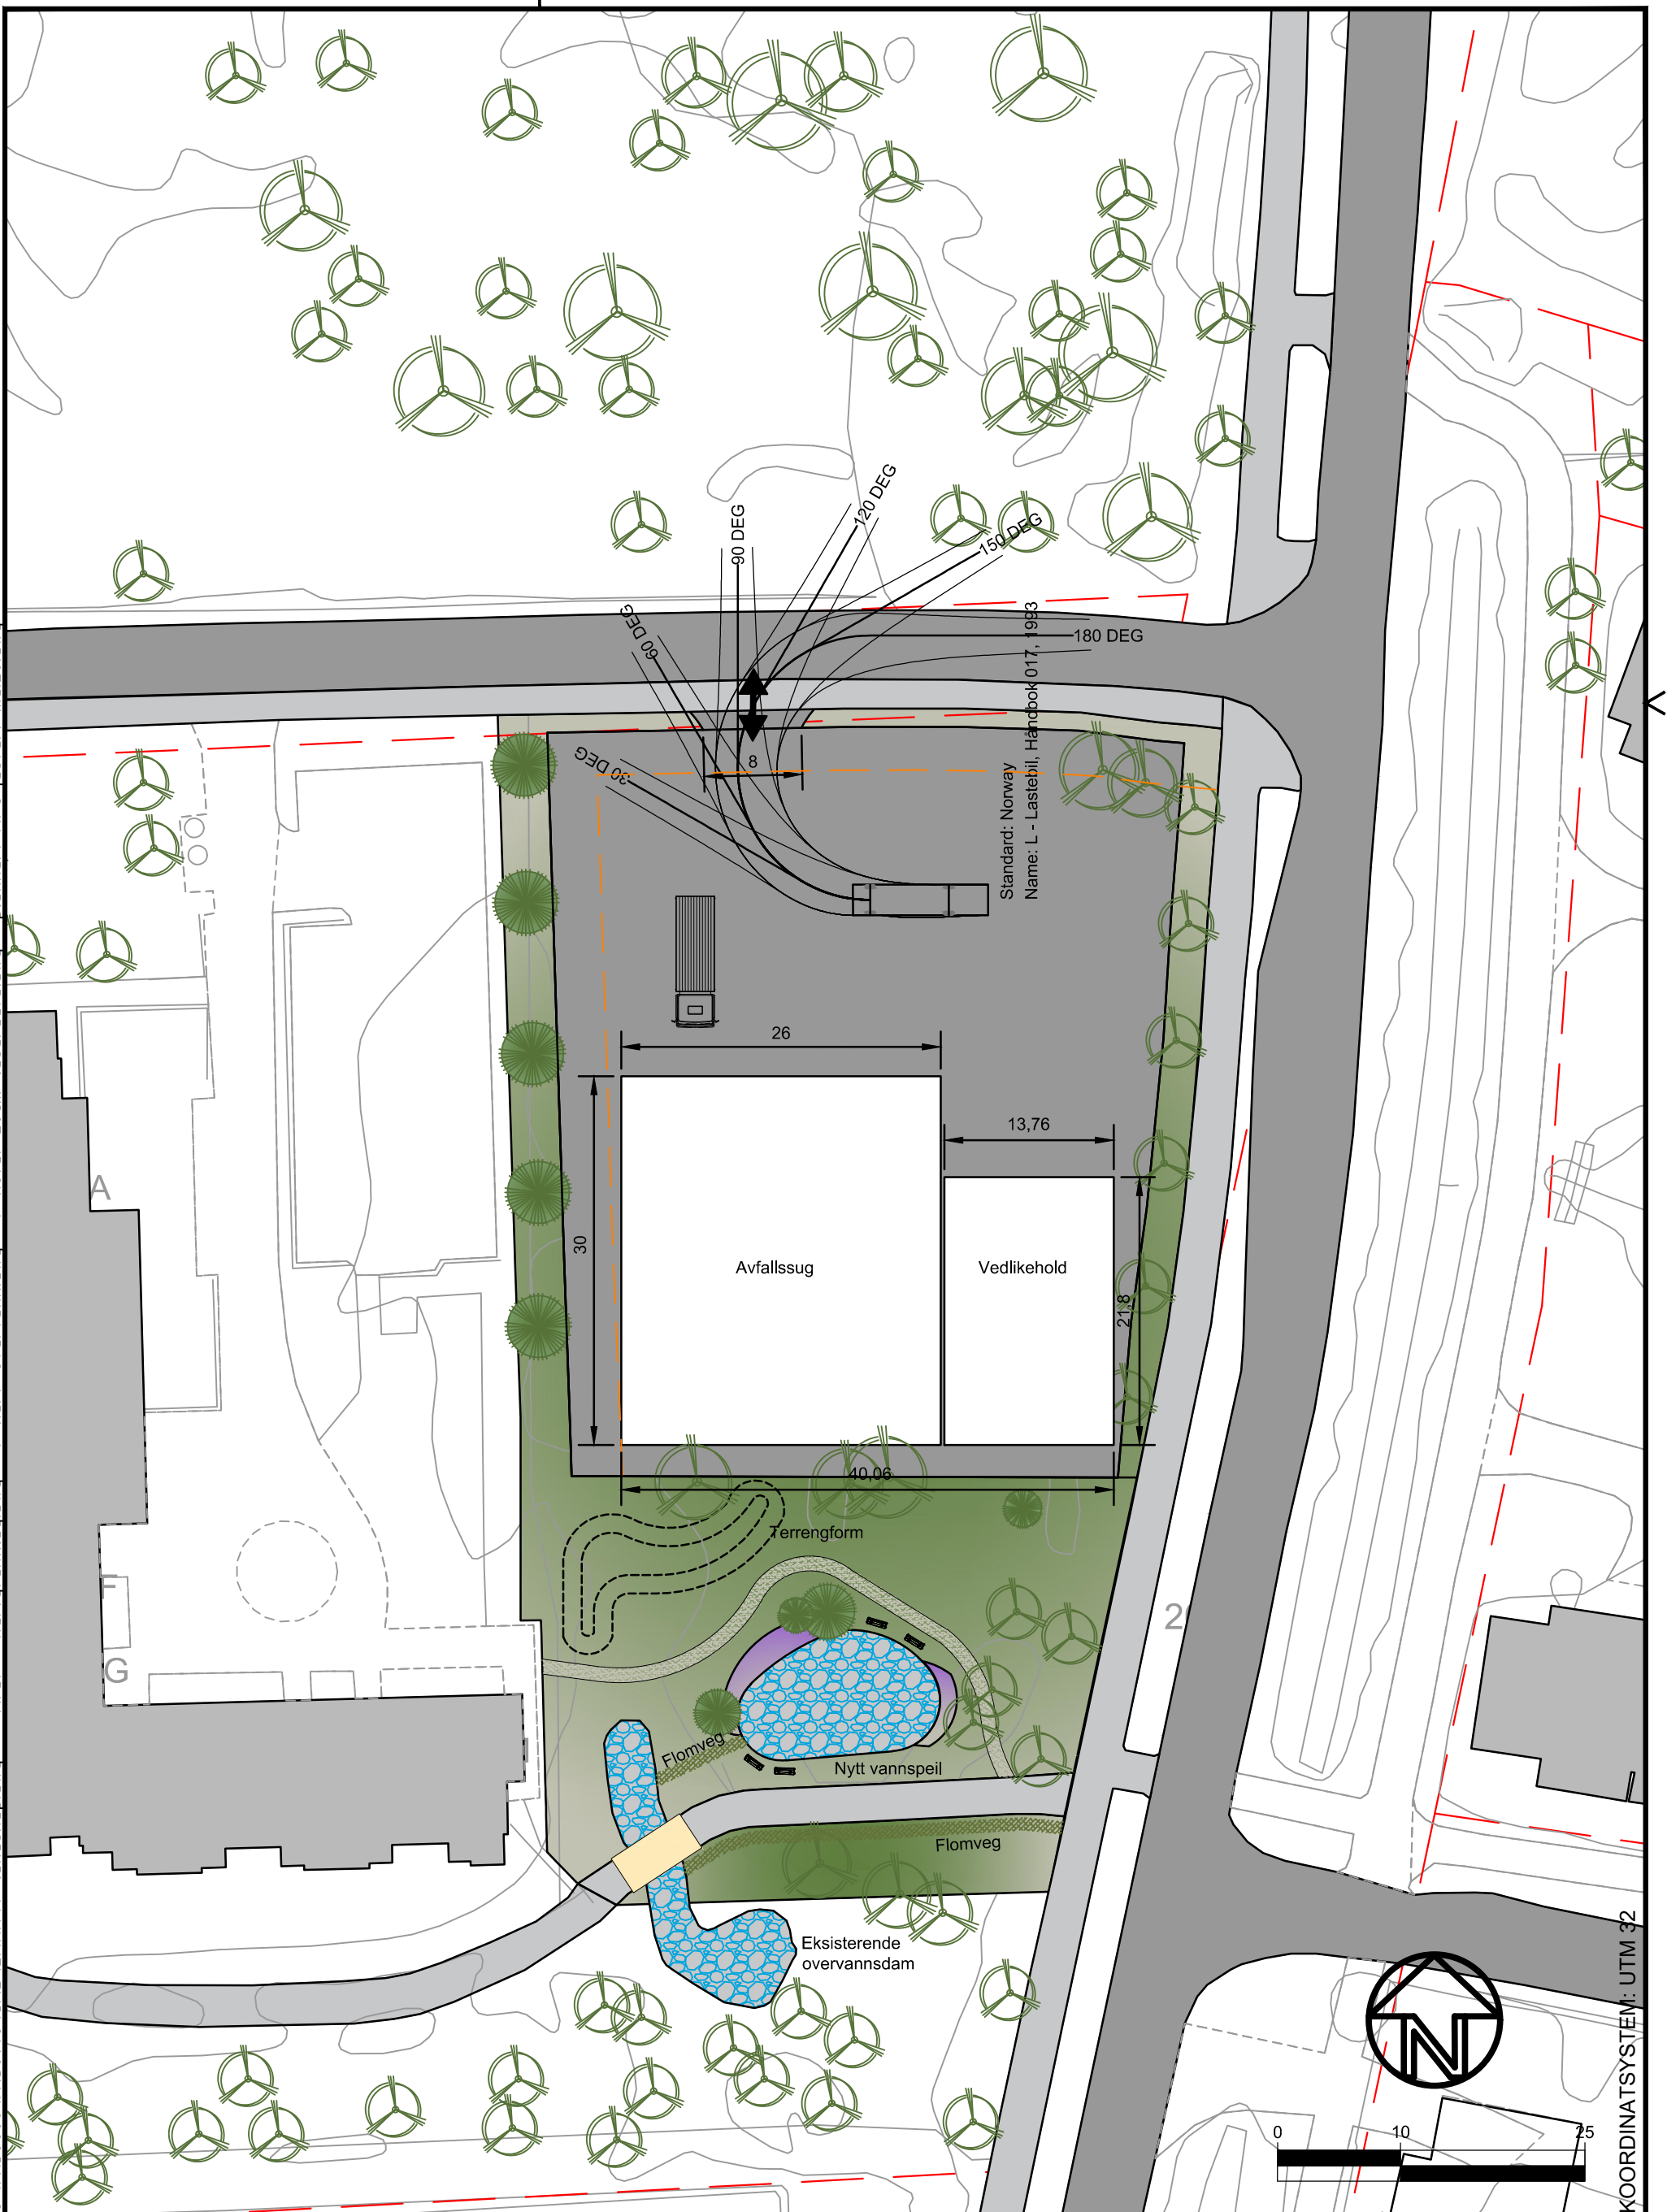

TEGNFORKLARING

- Tomtegrense
- Byggegrense
- Eksisterende bygg
- Asfalt
- Gangveg
- Infiltrerings/overvannsdam
- Grøntområde
- Bro
- Lav beplantning
- Flomveg (forsenkning i gressflate)
- Sti
- ⊗ Eksisterende tre
- Nytt tre

B	25.05.2020	Lagt til bygg og utvidet asfalflate	Nr.	KHRE	TOKS	TOKS
A	08.05.2020	Forlau krysser avkjørsel. Etter merknad fra kommunen.	Nr.	KHRE	TOKS	TOKS
Rev.	Dato	Revideringen gjelder	Nr.	Saksb.	Sidem.k	Oppdr.a
Ullensaker kommune			Tegnet av		Saksbehandler	
Acfallssug Gystadmarka			khre			
Illustrasjonsplan			Sidemannskont.		Oppdragsansvarlig	
			clk		foks	
			Fag		Målestokk	
			Lark		1:500 (A3)	
			Dato			
			09.03.2020			
COWI			Oppdragsnr.		Status	
			A130146		Skisse	
			Tegning nr.		Rev.	
			L01		A	

KOORDINATSYSTEM: UTM 32