



Format: A3 Filnavn: O:\A130000\A130146\CAD\LARK\Snitt.dwg Xref: T landskap.dwg kartgrunnlag.dwg

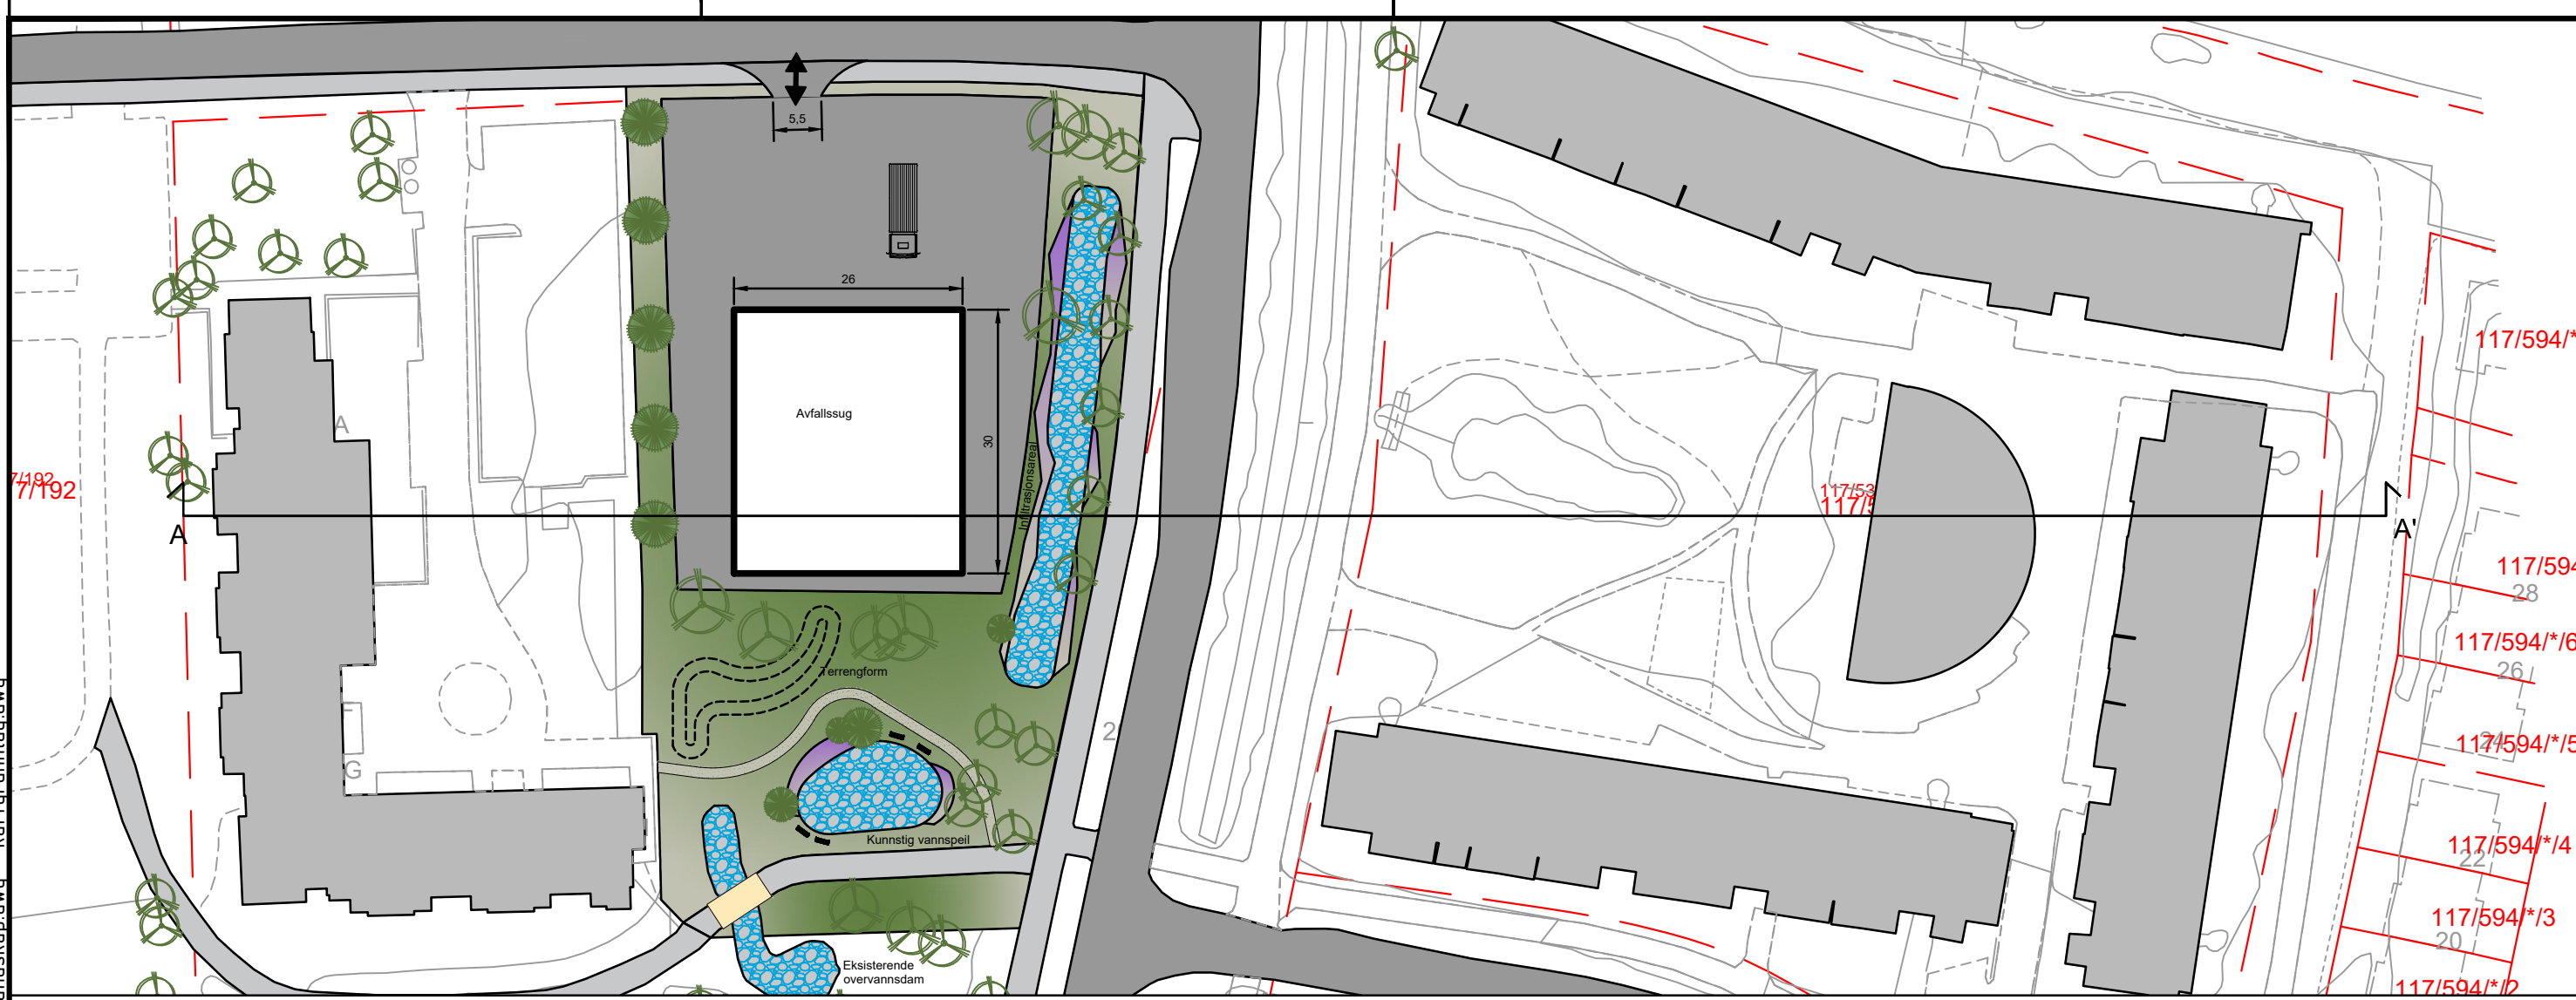

Gystadmarka borettslag

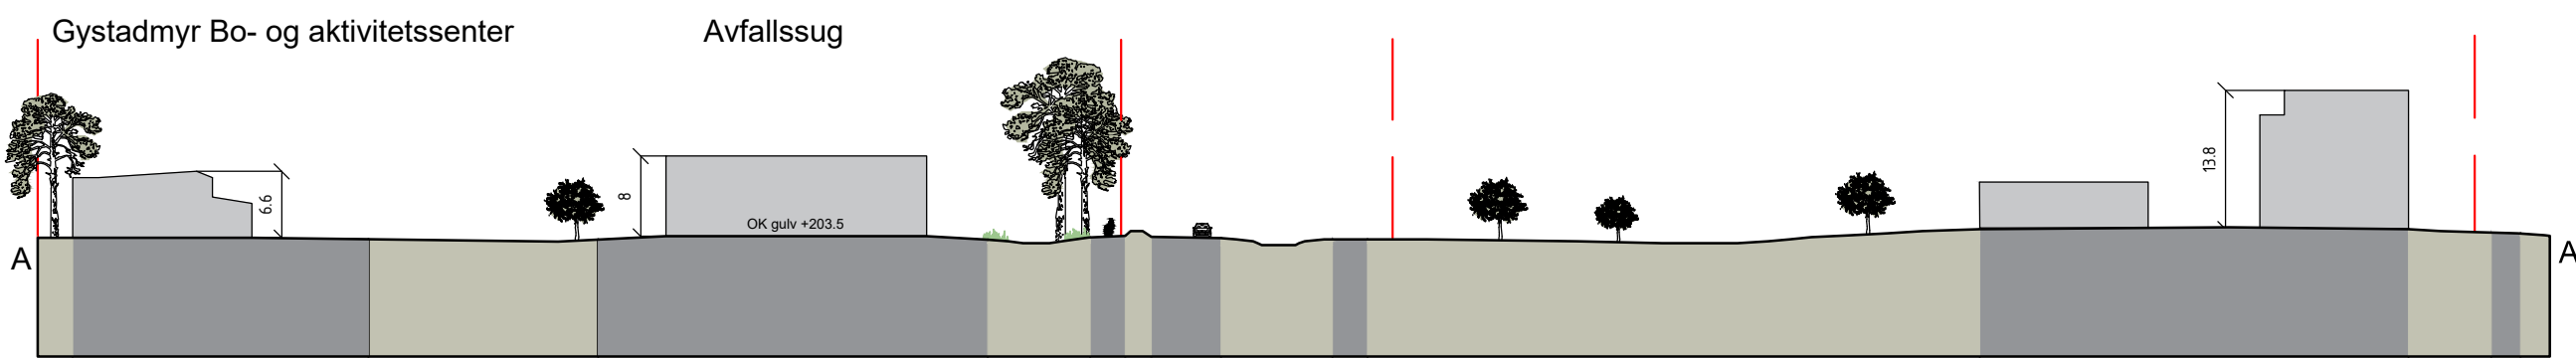

- Tomtegrense
- Harde flater
- Grønne områder

Rev.	Dato	Revideringen gjelder	Nr.	Saksb.	Sidem.k.	Oppdr. nr.
Ullensaker kommune			Tegnet av khre		Saksbehandler	
Avfallssug Gystadmarka			Sidemannskont. clk		Oppdragsansvarlig foks	
Snitt			Fag Lark		Målestokk 1:750 (A3)	
			Dato 09.03.2020			
Oppdragsnr. A130146			Status		Skisse	
Tegning nr.			L02		Rev.	
COWI						