
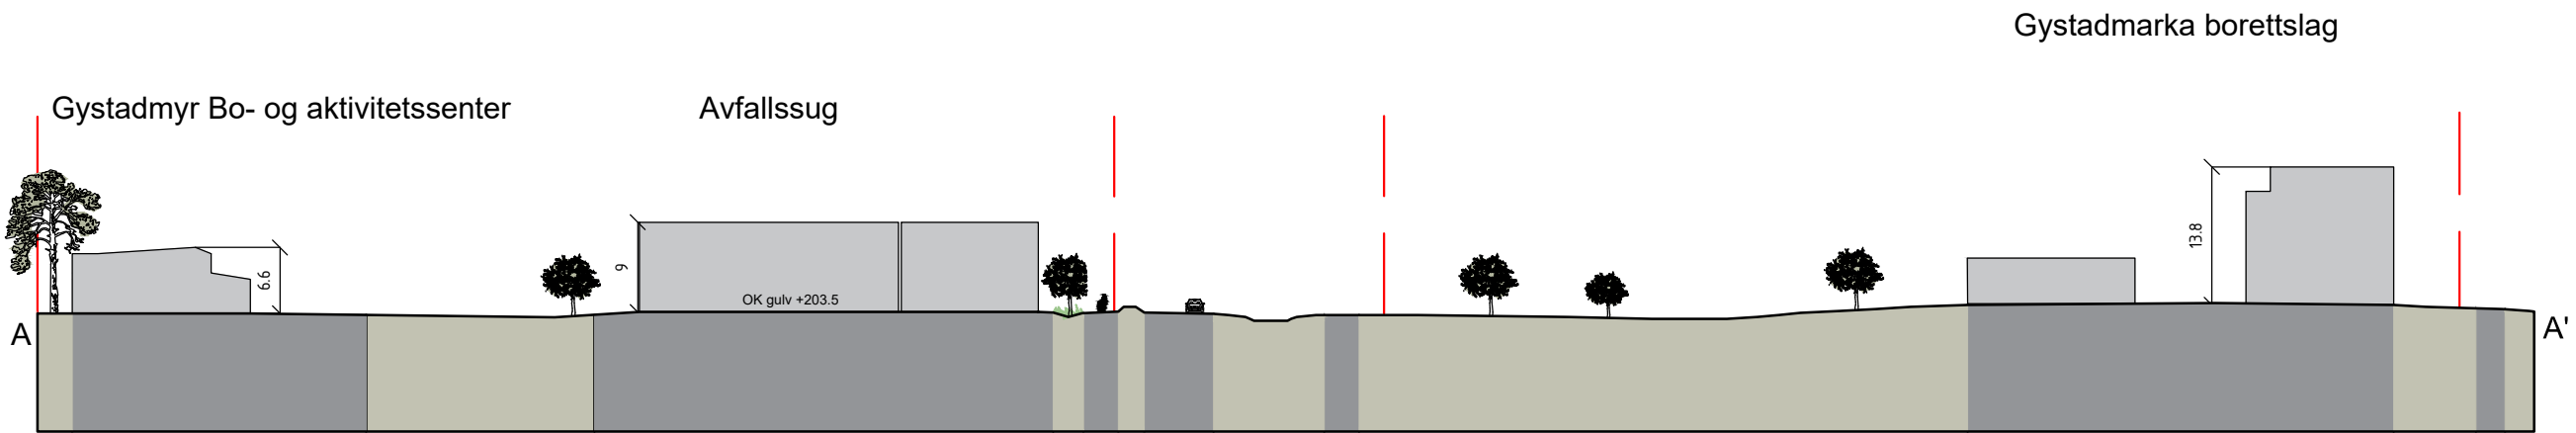


Format: A3 Filnavn: O:\A130000\A130146\CAD\LARK\Snitt.dwg Xref: kart grunnlag.dwg T landskap.dwg

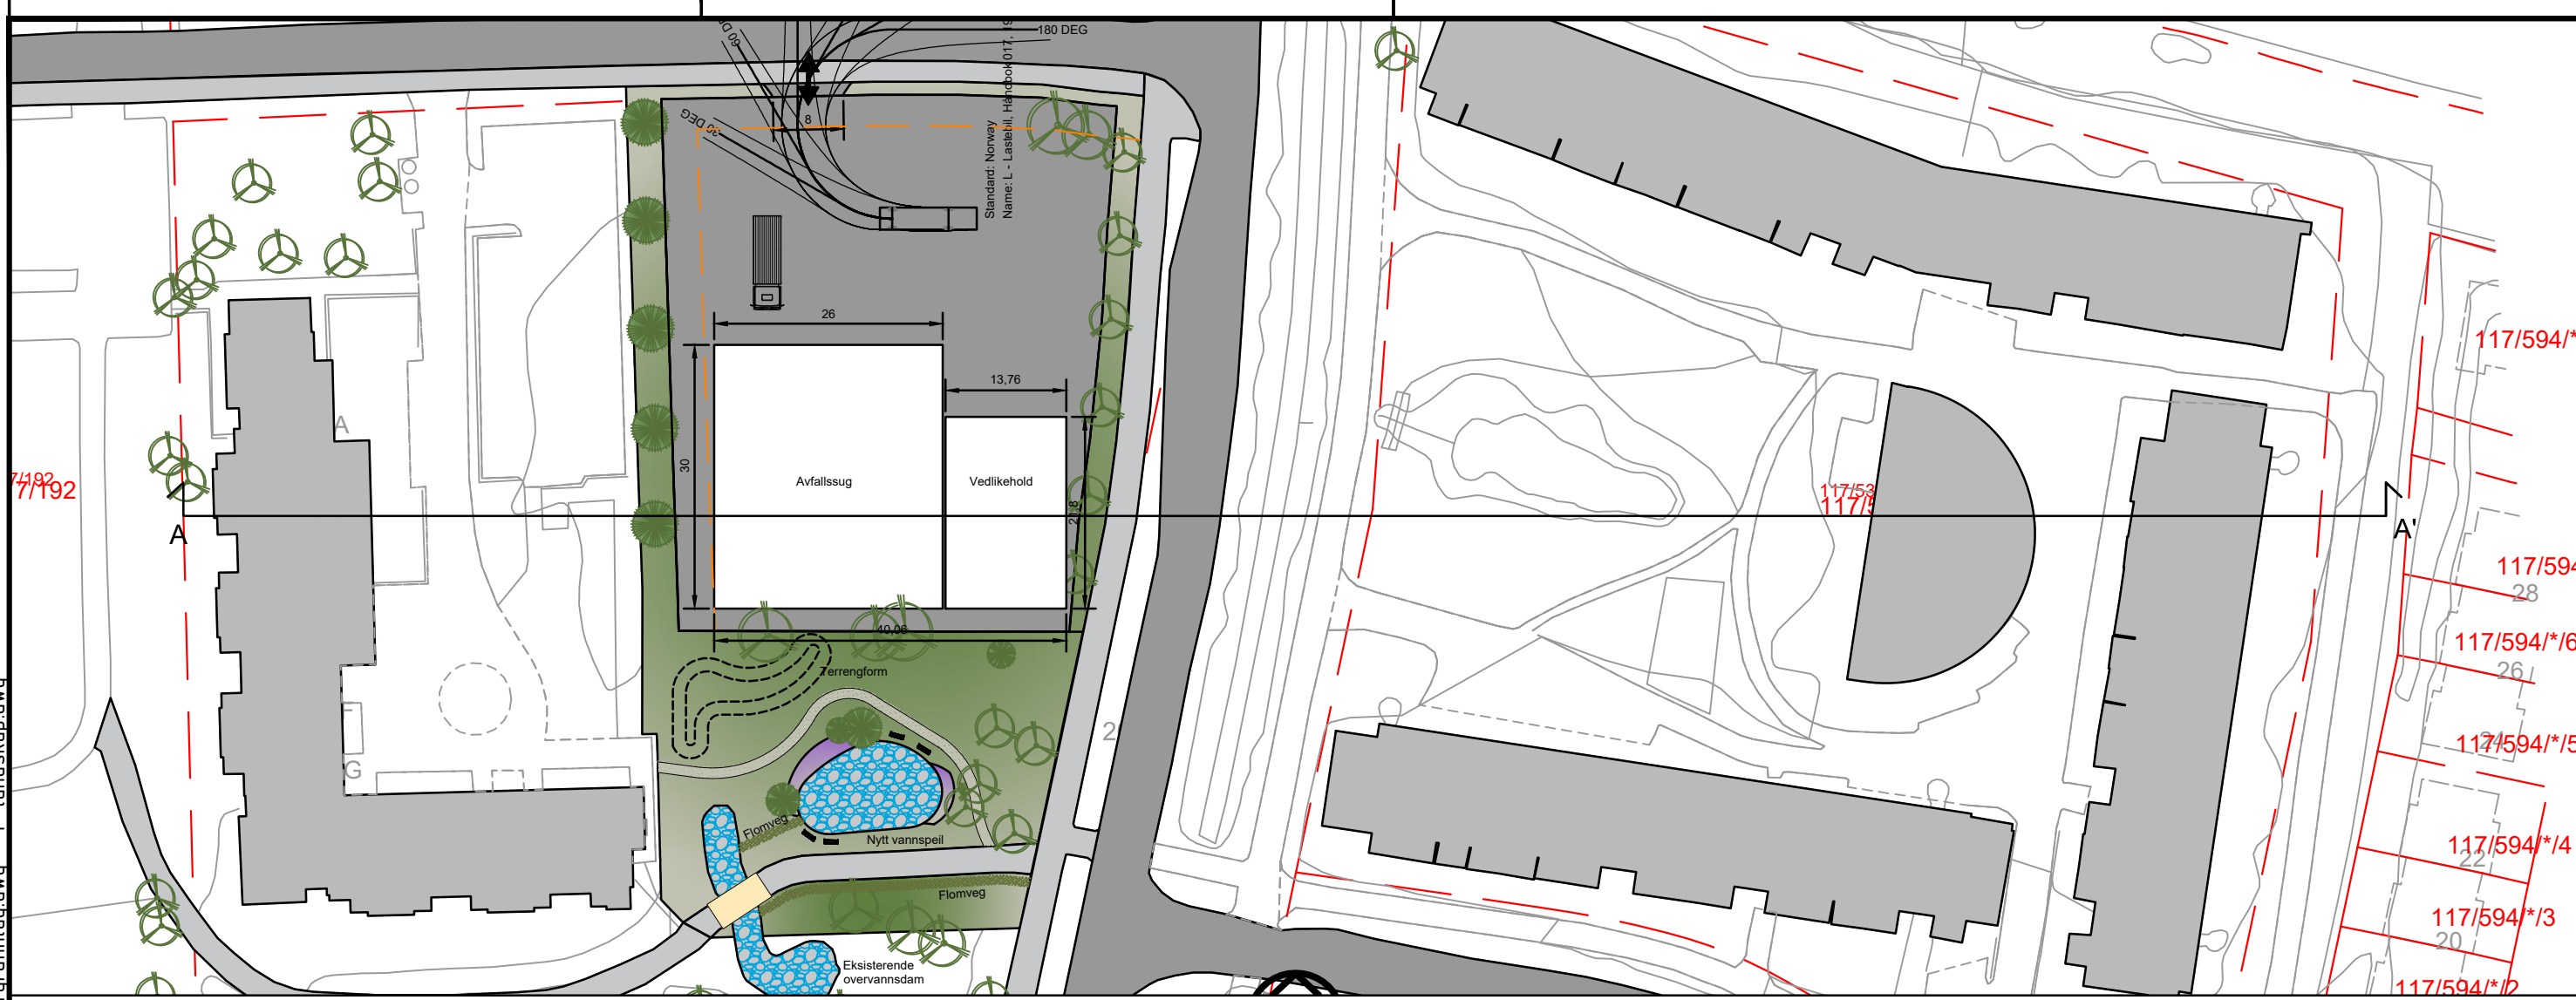

- Tomtegrense
- Harde flater
- Grønne områder

Rev.	Dato	Lagt til bygg og utvidet asfaltflate	Nr.	KHRE	TOKS	TOKS
		Revideringen gjelder	Nr.	Sakab.	Sidem.k	Oppdr.a
Ullensaker kommune			Tegnet av		Saksbehandler	
Avfallssug Gystadmarka			khre		Oppdragsansvarlig	
Snitt			clik		foks	
			Fag		Målestokk	
			Lark		1:750 (A3)	
			Dato			
			09.03.2020			
Oppdragsnr.			Status		Skisse	
A130146			A		Rev.	
Tegning nr.			L02			