



Snitt vest-øst fra Bakkedalen til Børserudveien

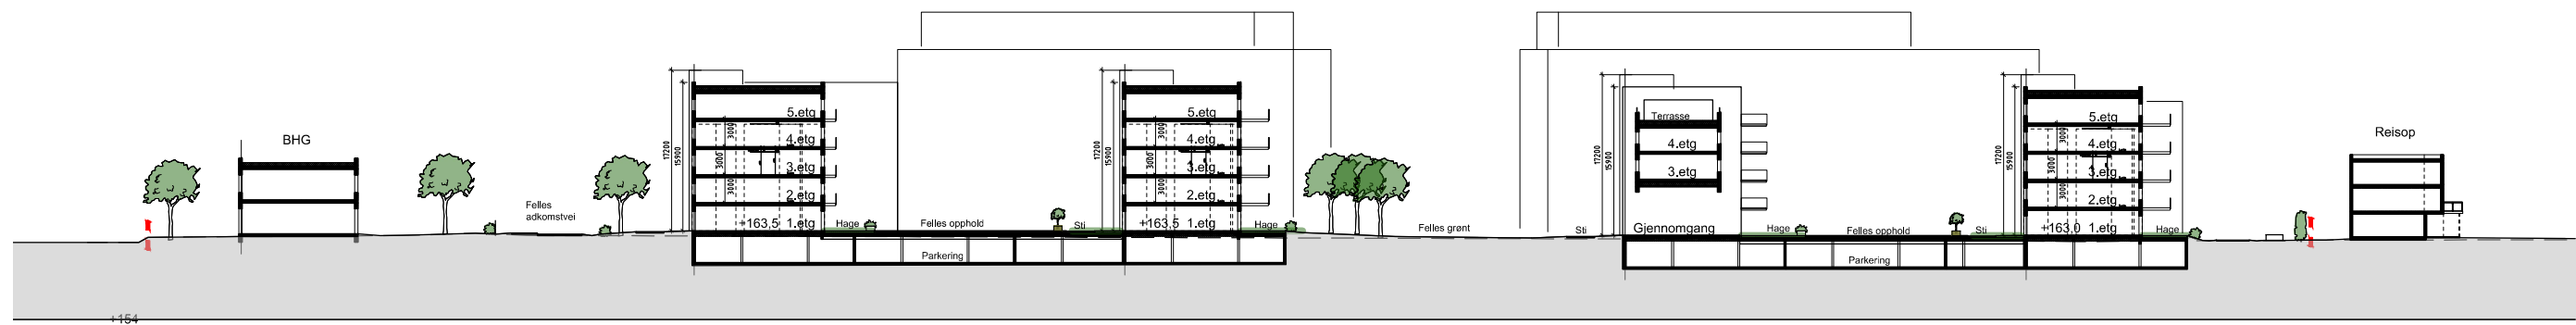

Snitt nord-sør gjennom de to tunene

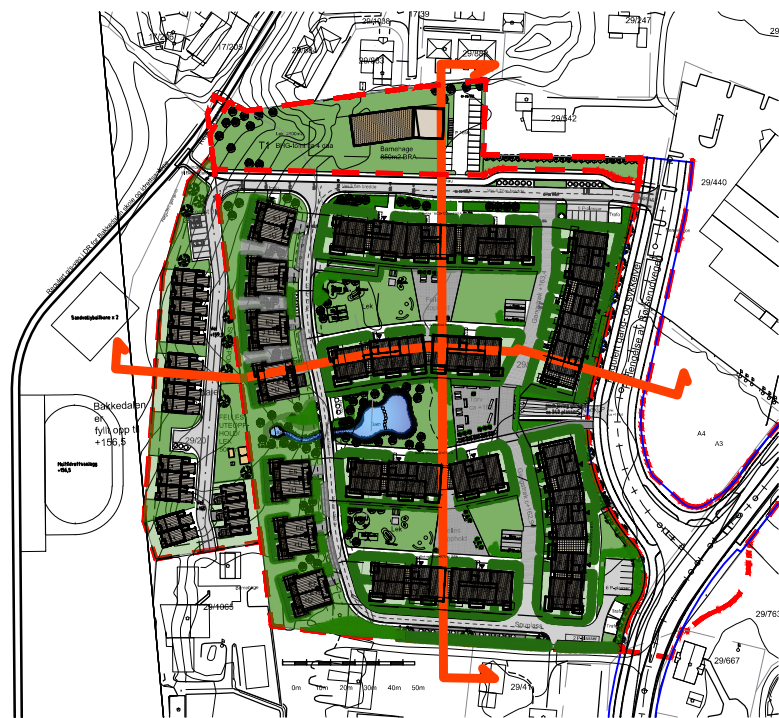

Asper - Kløfta

Snitt - Utgangspunkt for angivelse av maks tillatte høyder i reguleringsplanen

Mål 1:750 Dato: 30.01.19

Thorenfeldt Arkitekter AS