




Snitt AA'  
Landskapssnitt  
M 1:125 / A1

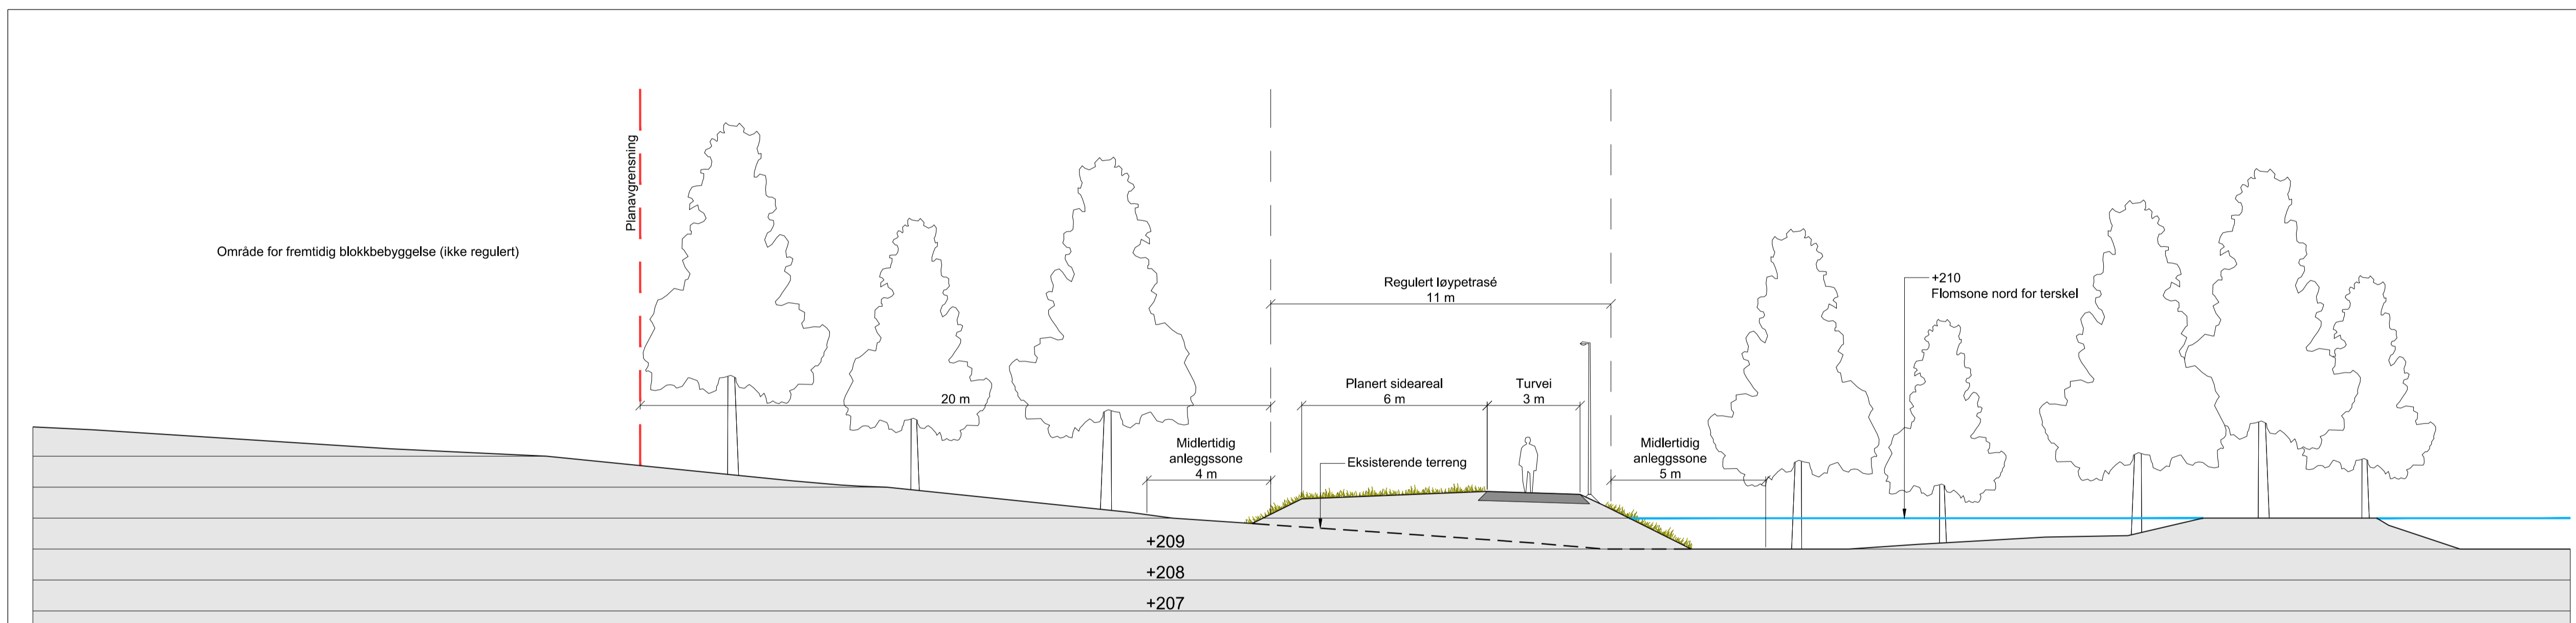

Snitt BB'  
Landskapssnitt  
M 1:125 / A1

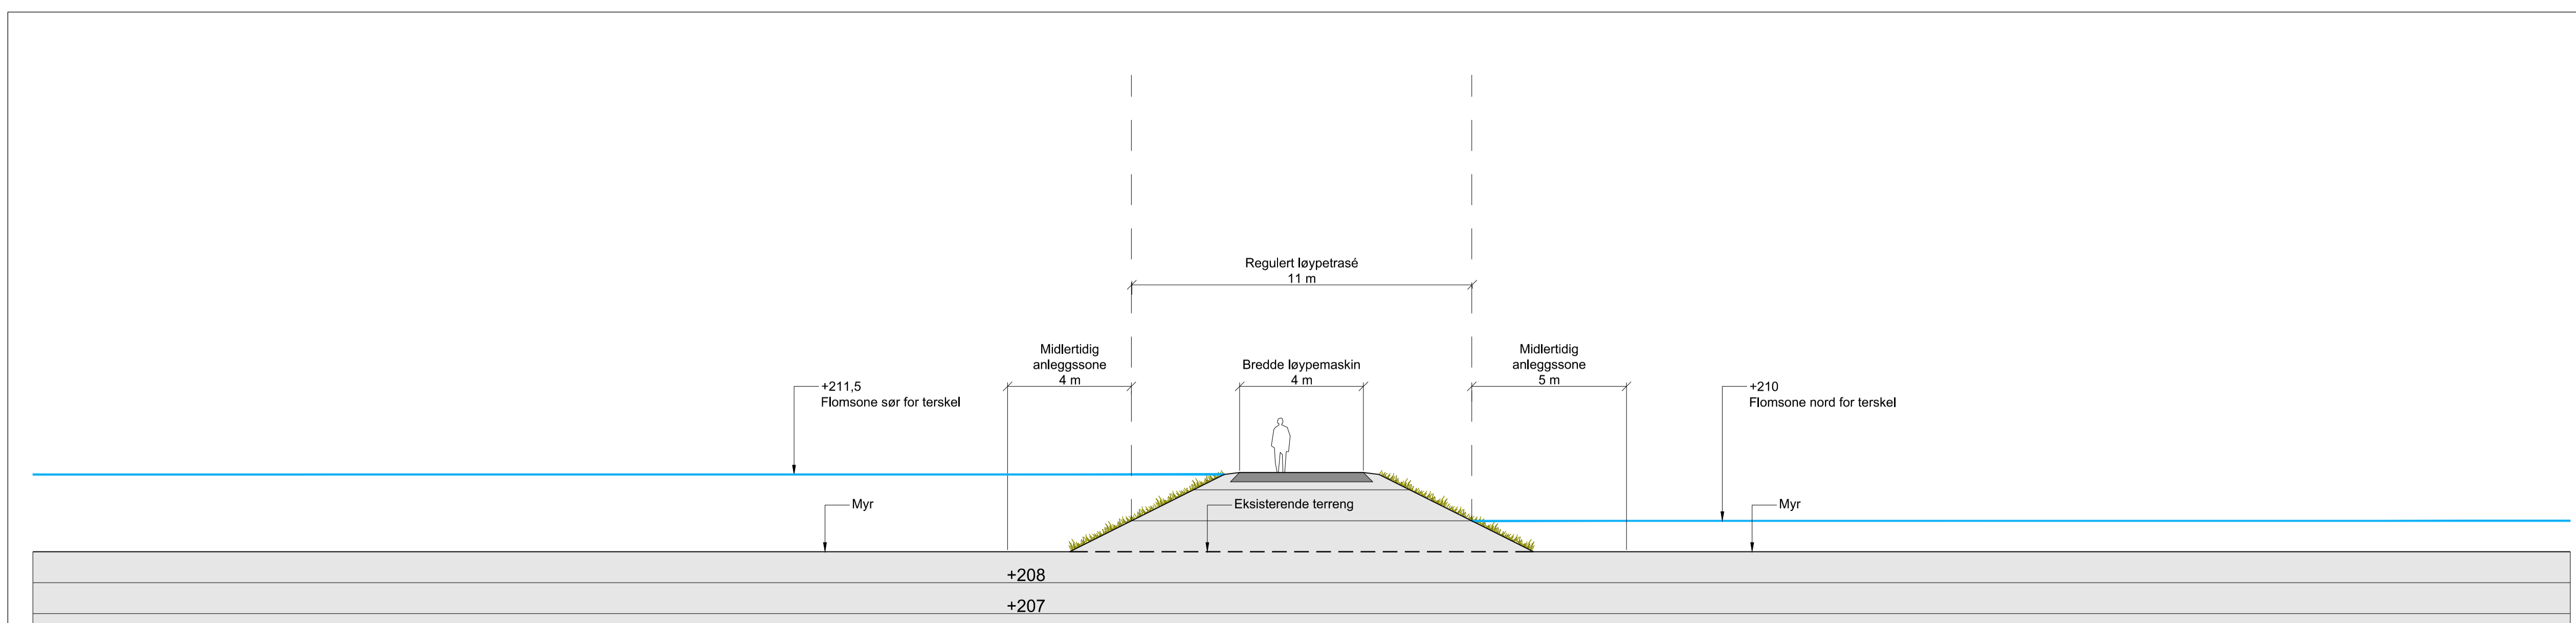

Snitt CC'  
Landskapssnitt  
M 1:125 / A1

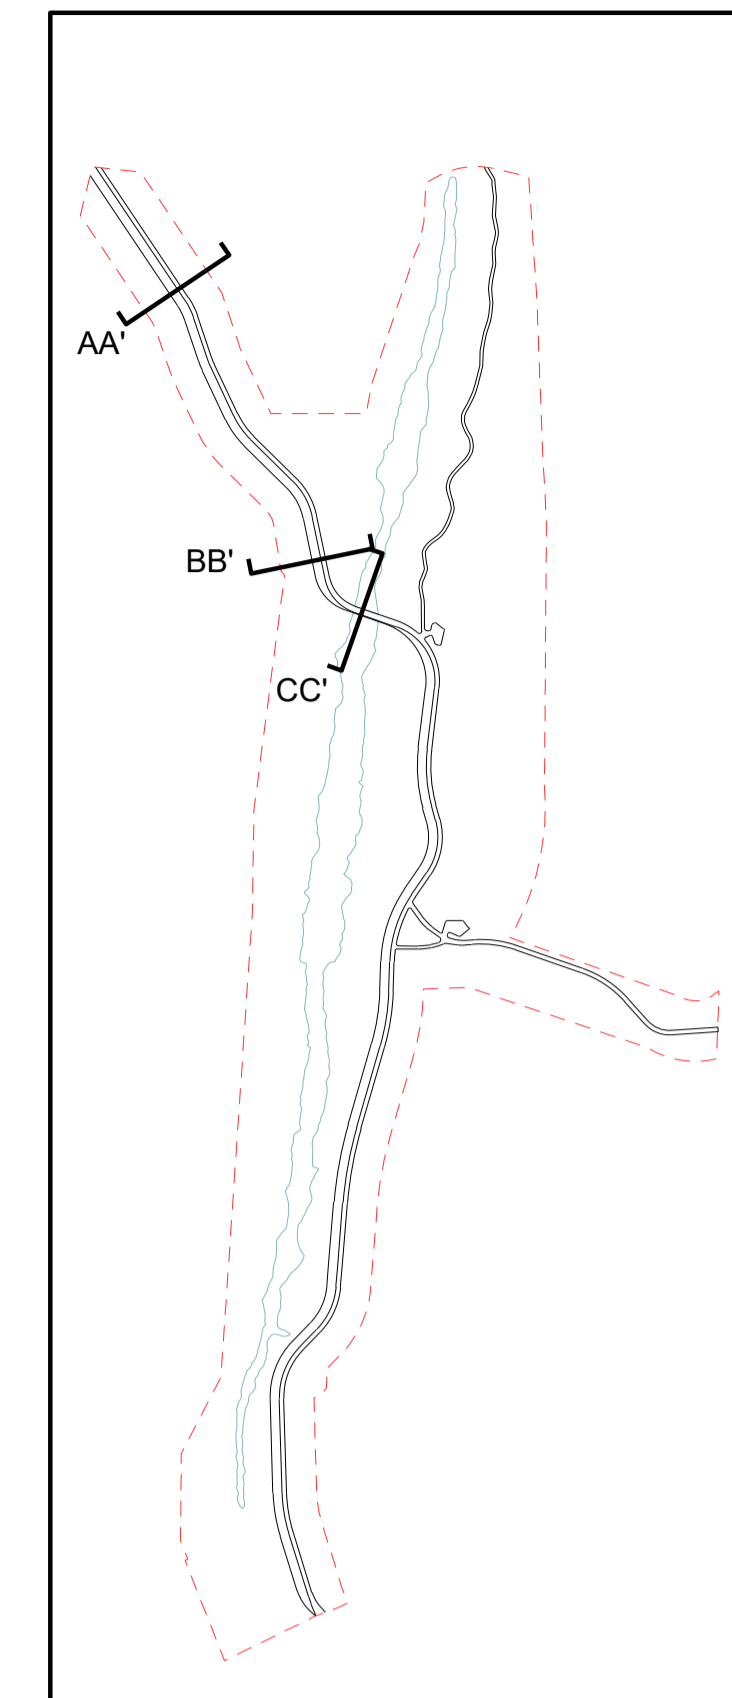

G-01	Til 1.gangs behandling	18.12.19	LD	NKV
Rev.	Tekst:	Rev.dato:	Teegn.	Kontor:

**Til 1.gangs behandling**

Prosjekt:  
**Langmyra grøntområde**

Oppdragsnr.:  
**JM Norge AS**

**Snitt AA' - BB' - CC'**  
Landskapssnitt  
Løypestrå

Oppdragsleder: AKR  
Oppdragsnr.: 620608-01

Koordinatystem: UTM32  
Høyde datum: NN2000

Målestokk: 1:125  
Arkformat: A1

Tegn. nr.: **LS -- 052**

Rev. **G-01**