

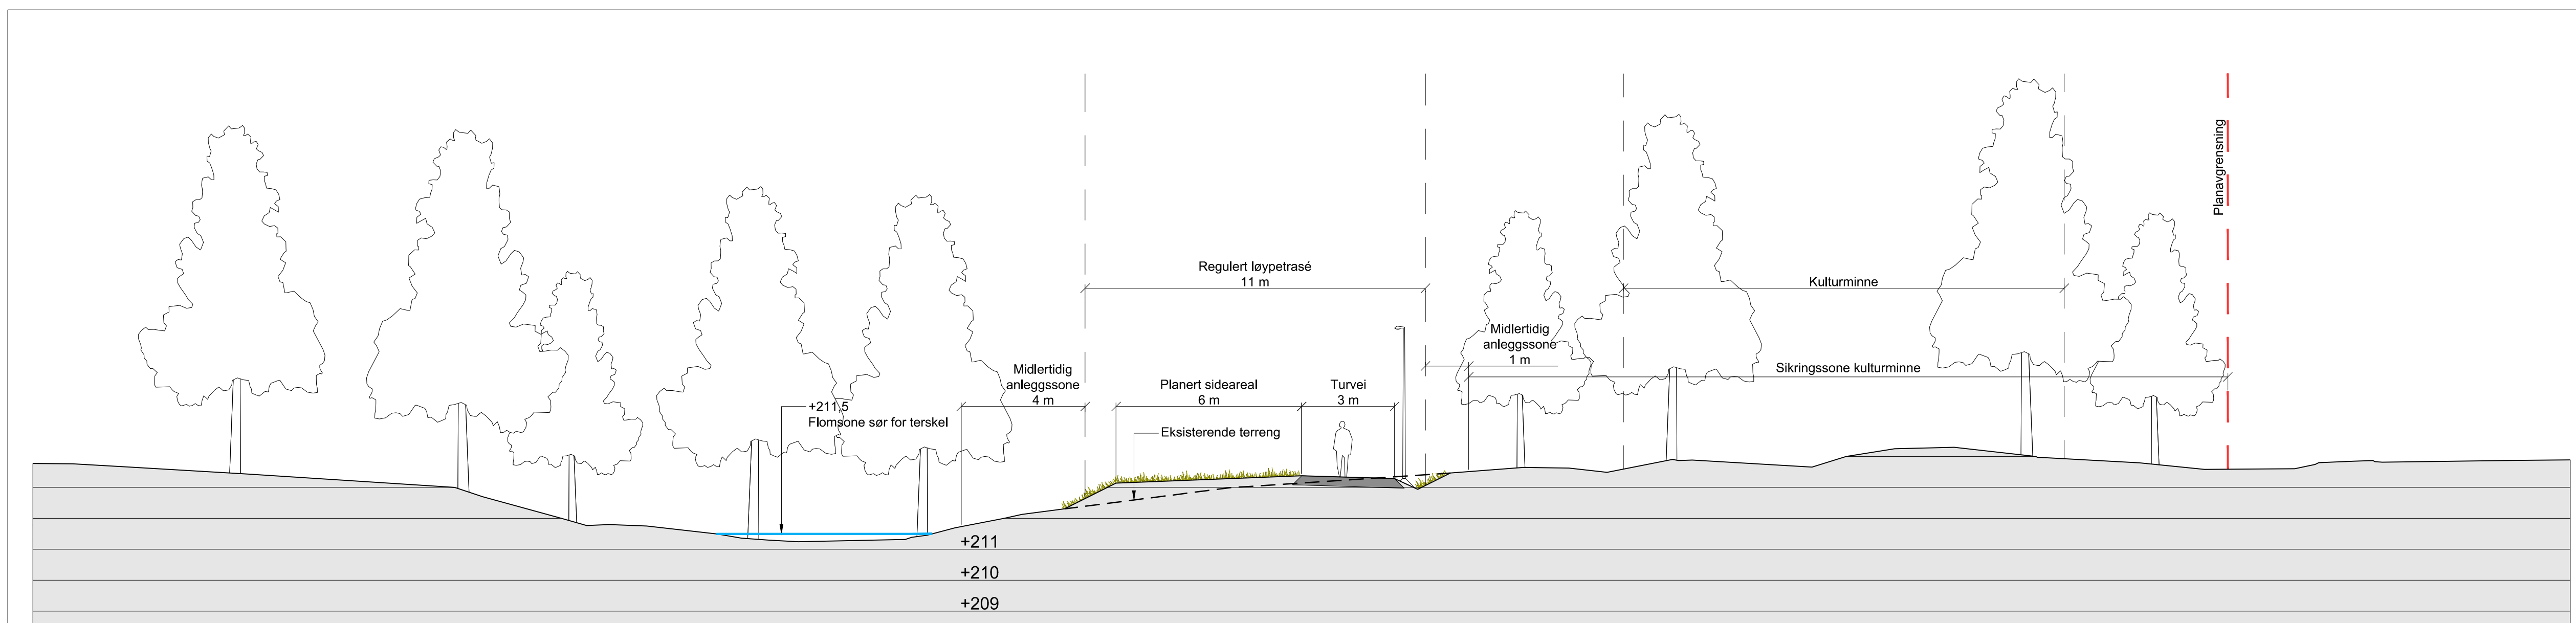


Snitt DD'
Landskapssnitt
M 1:125 / A1

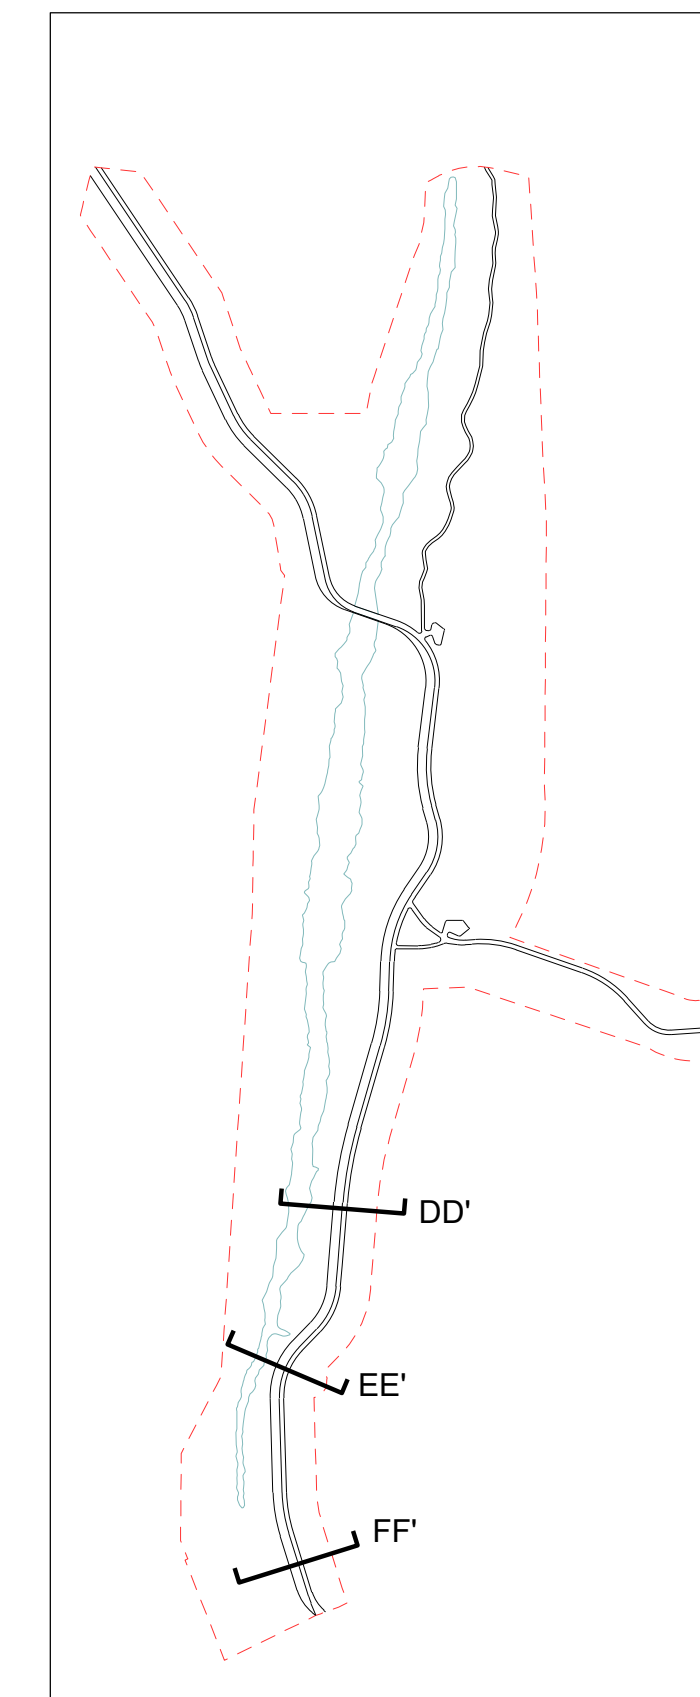

Snitt EE'
Landskapssnitt
M 1:125 / A1

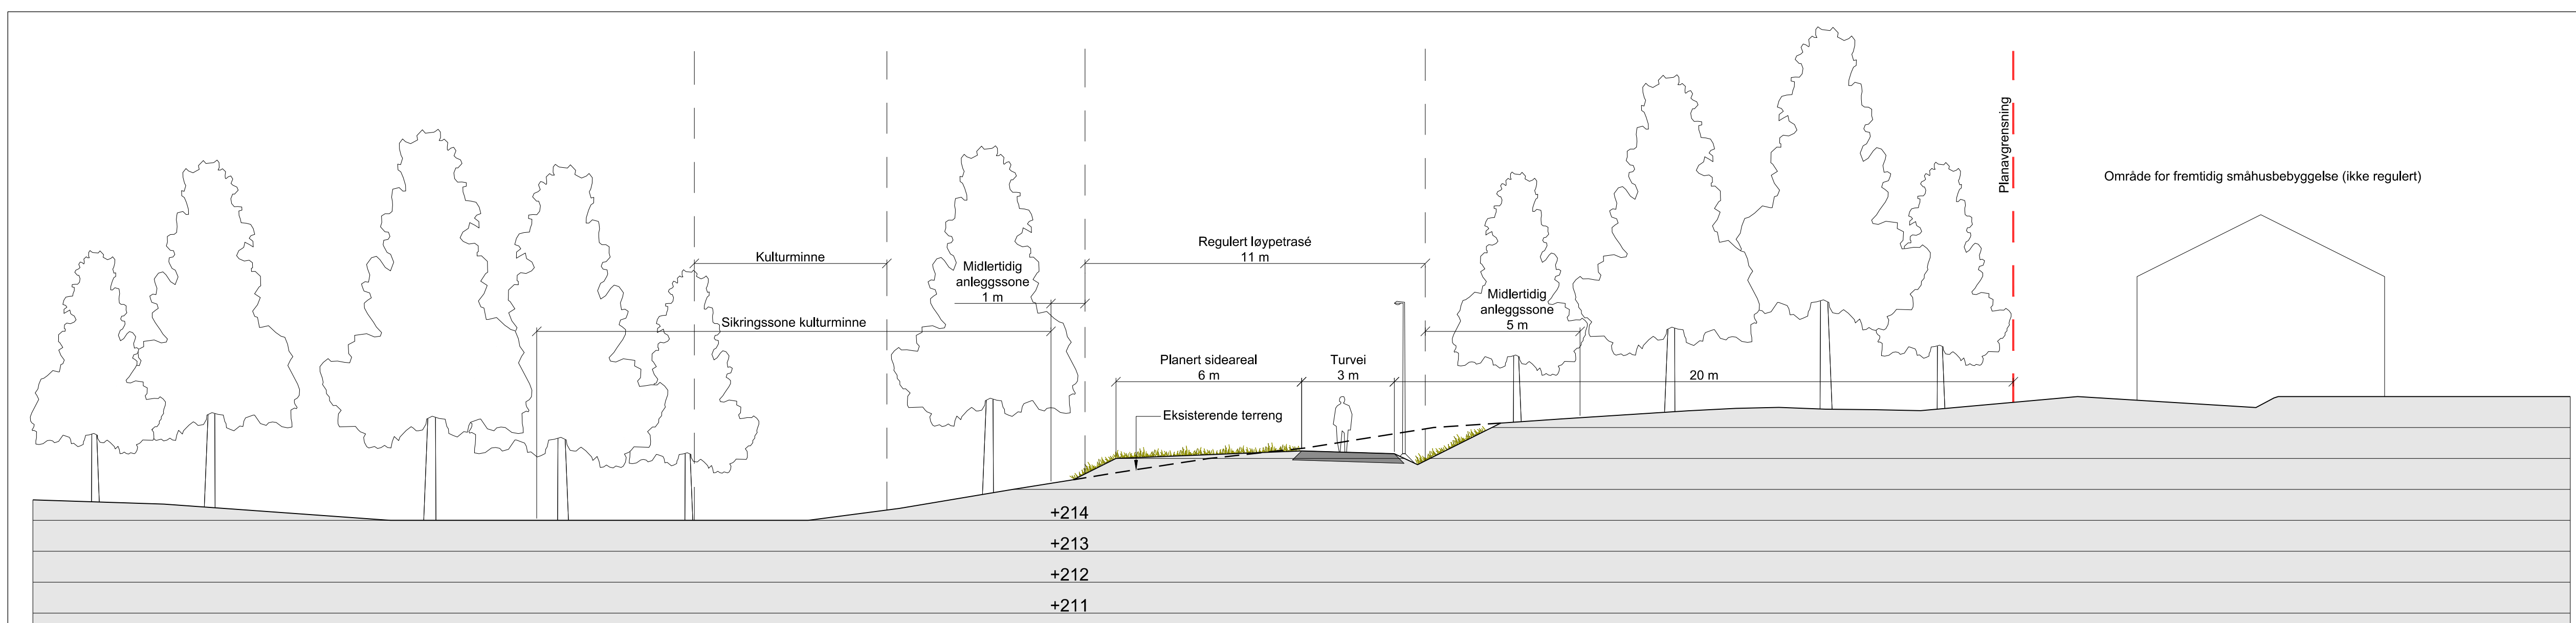

Snitt FF'
Landskapssnitt
M 1:125 / A1

G-01	Til 1.gangs behandling	18.12.19	LD	NKV
Rev:	Tekst:	Rev dato:	Teign:	Kompr:

Detaljregulering

Prosjekt:
Langmyra grøntområde
Oppdragsnr.:
JM Norge AS

Snitt DD' - EE' - FF'
Landskapssnitt
Løypetrasé

Oppdragsleder: AKR	Koordinatssystem: UTM32	Målestokk: 1:125
Oppdragsnr.: 620608-01	Høyde datum: NN2000	Arkivformat: A1

Tegn. nr.:
LS -- 053

Rev.:
G-01