


fil:ku:design:skjema:Oppdrag:420808-01; Dokumentnavn=5-15; Title=Tverrprofil; Løypetrasé; Revisjon=5-01; Revisjonsdato=18.12.19; Revisjonskommentar=Tit. Løypetrasé; Målestokk=1:50#

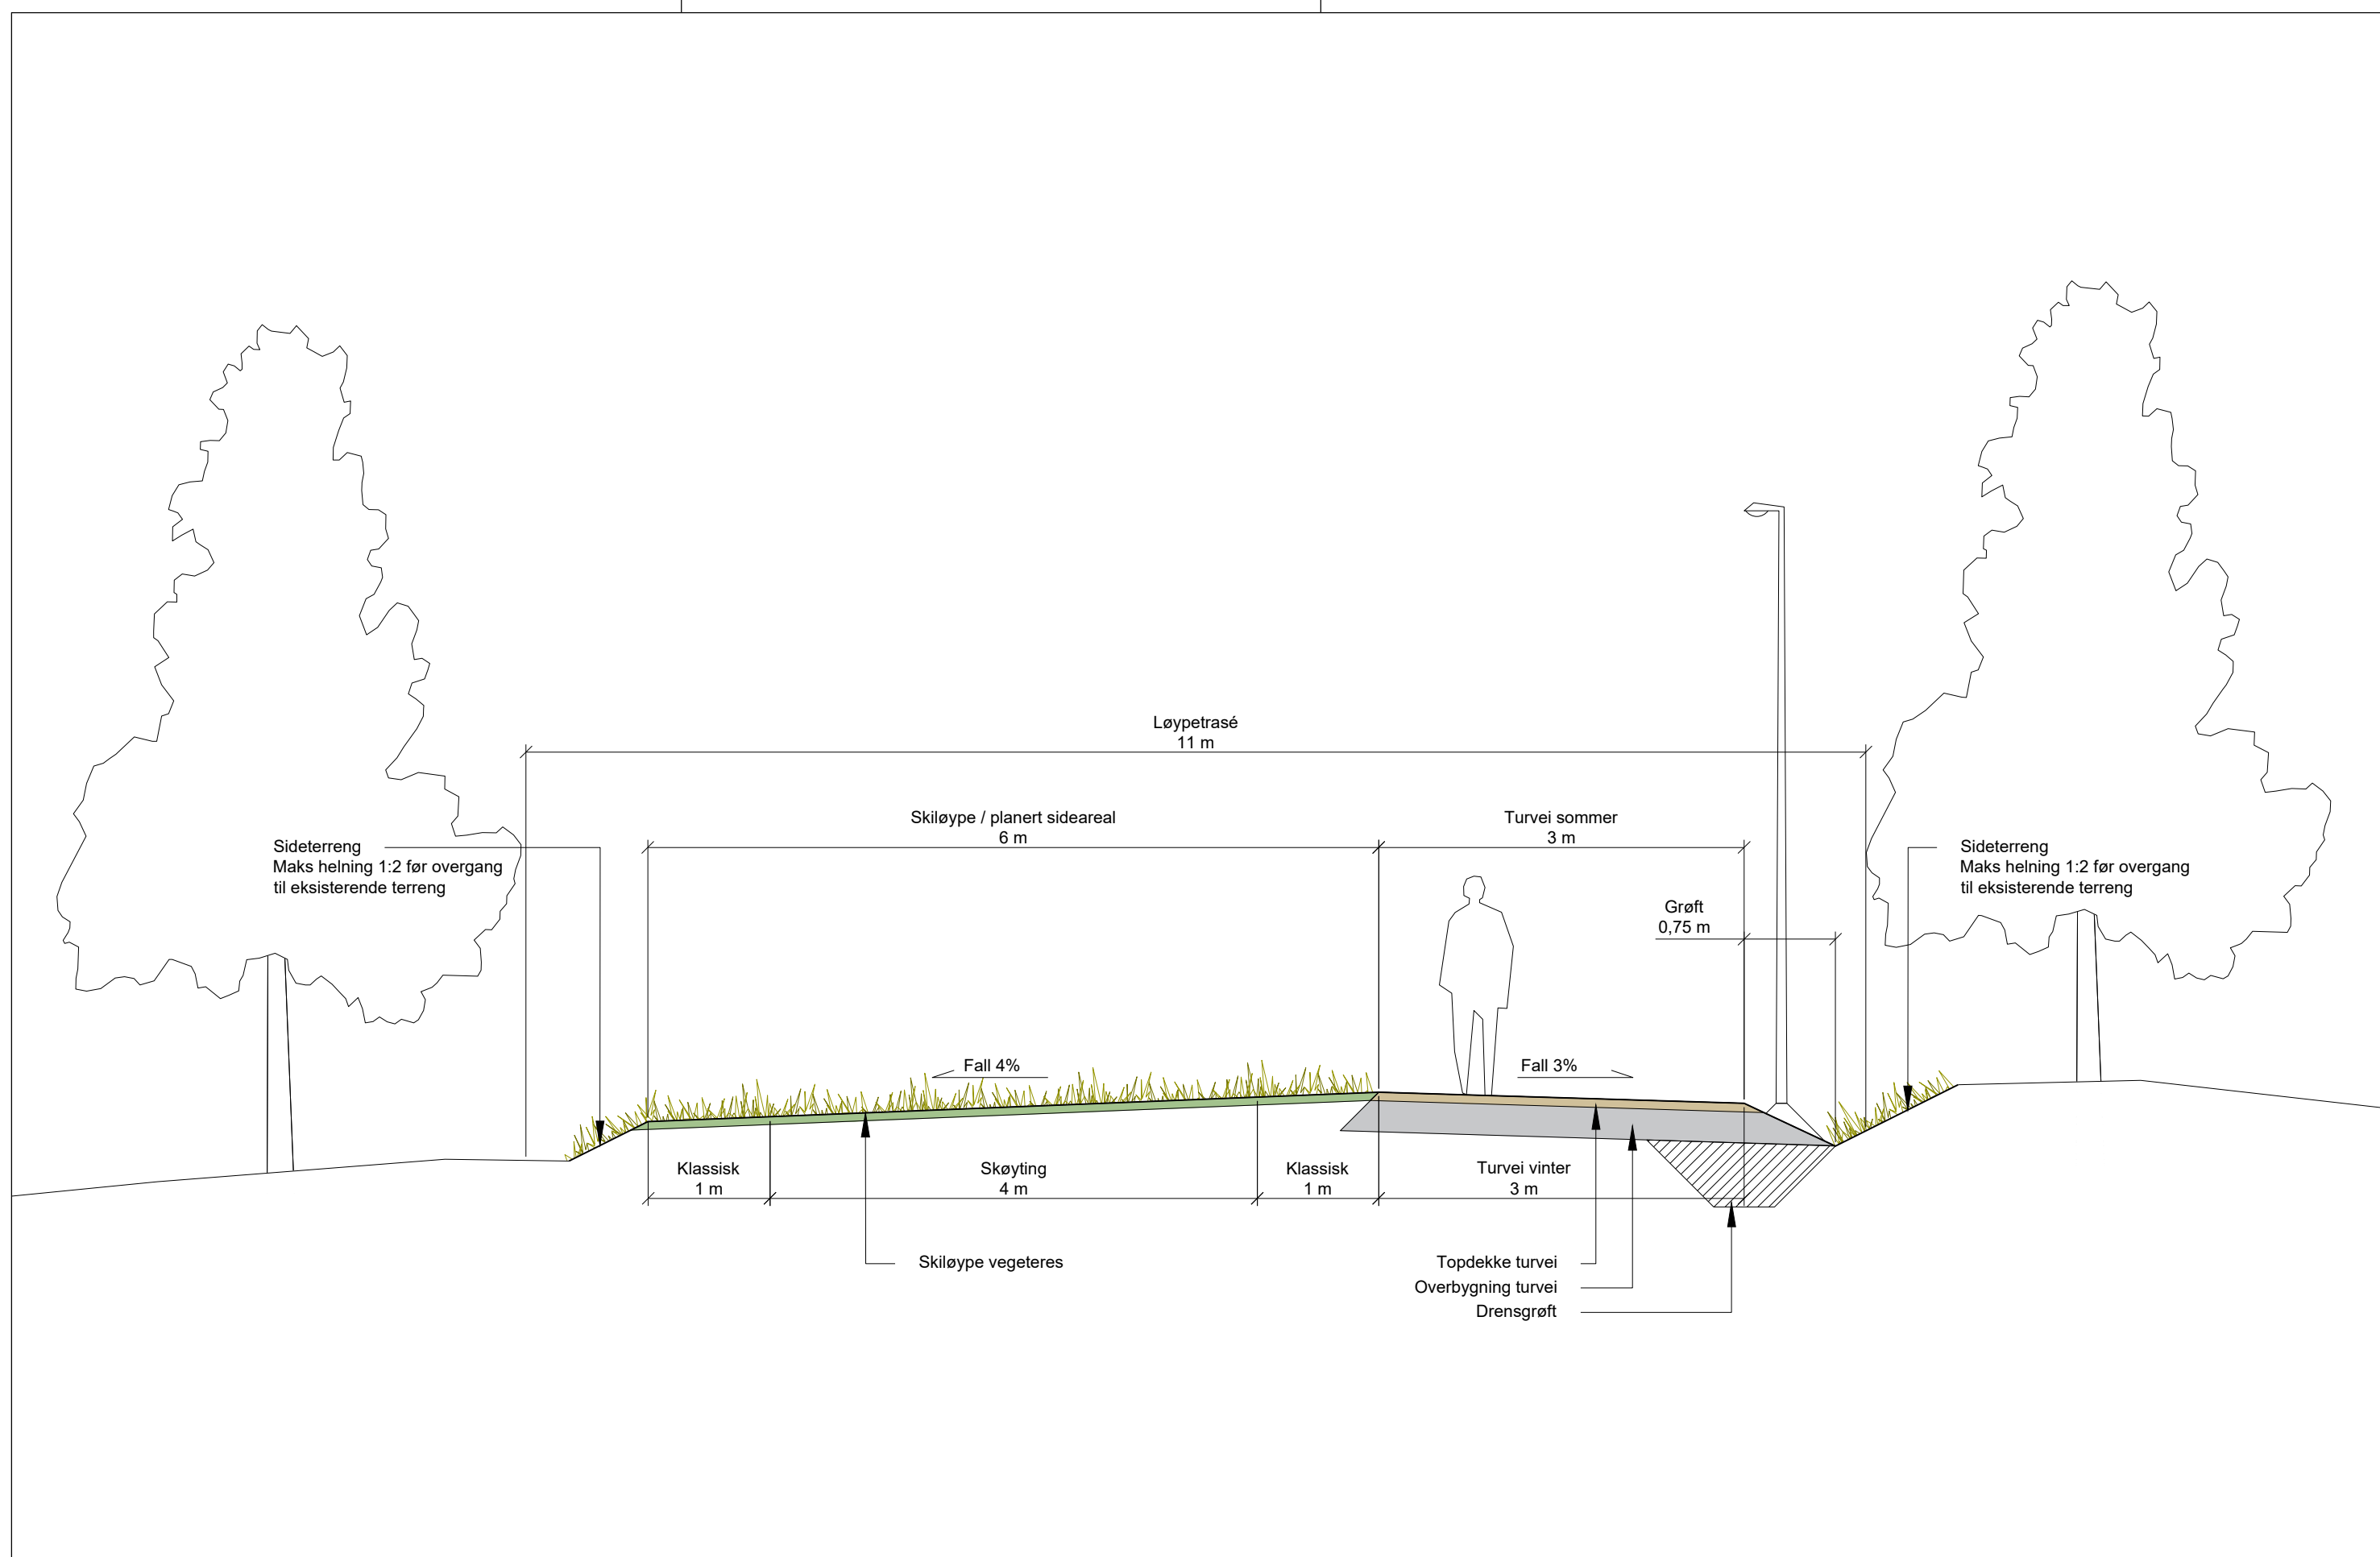

PROSJEKT: <b>Langmyra grøntområde</b>	OPPDRAGSGIVER: <b>JM Norge AS</b>		OPPDRAGSLEDER: <b>AKR</b> OPPDRAGSNR.: 620608-01	TEGN: <b>LD</b> KONTR.: NKV	MÅLESTOKK: <b>1:50</b> DATO: 18.12.19	ARKFORMAT: <b>A3</b> FASE: <b>Detaljregulering</b>	TEGNING: <b>Tverrprofil</b> <b>Løypetrasé</b>	TEGN. NR.: <b>LS -- 051 G-01</b> FAG TYPE ETG. LØPENR.	REV.:
--	--------------------------------------	--	---	--------------------------------------	--	---	---	--	-------