© Alle rettigheter tilhører utførende for prosjektering. Kopiering eller bruk av disse tegningene er forbudt uten skriftlig samtykke

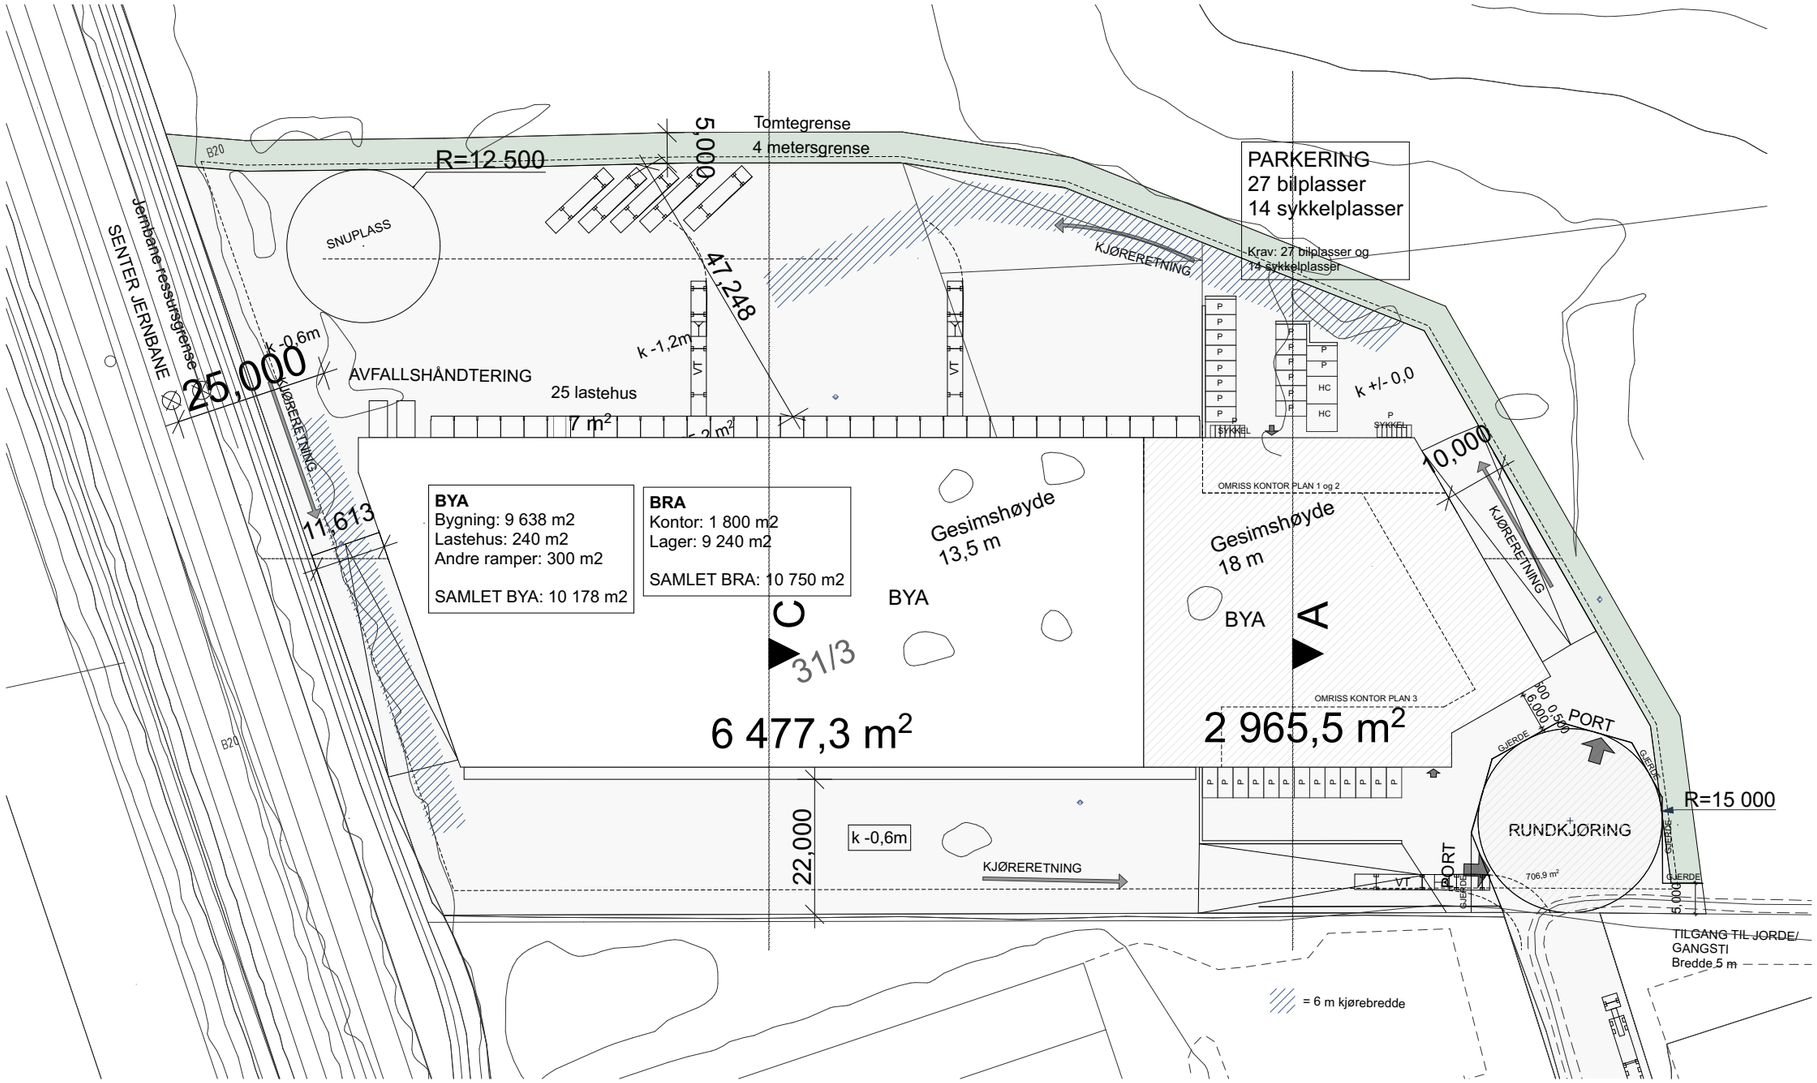

UTOMHUSPLAN

A-2-10-02 Tegningsdato: 12.06.2019

Collicare Kløfta
Dyrskueveien
2041 Kløfta
GBNR 31 / 3

Collicare AS R Lukerstuen
Solgaard Skog 144
1599 Moss
992 58 524 -
remi.lukerstuen@collicare.no

METER ARKITEKTUR AS
KIRKEGATEN 28 B
1632 GAMLE FREDRIKSTAD
MO - 99 29 39 77 - magnus@meter-as.no

ORIGINAL: A3