


NORMALPROFILER ANBEFALT LØSNING


SNITT A - A

150
Hovedadkomstveg med busslomme

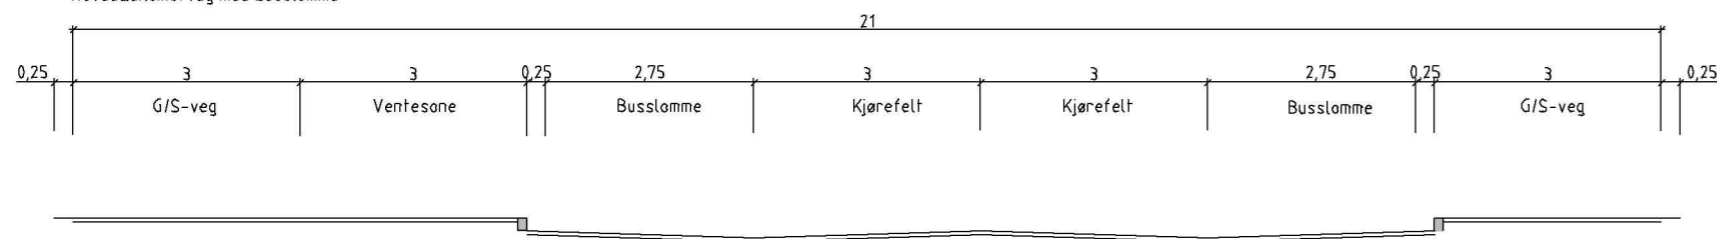


SNITT B - B

150
Hovedadkomstveg med 2-sidig G/S-veg

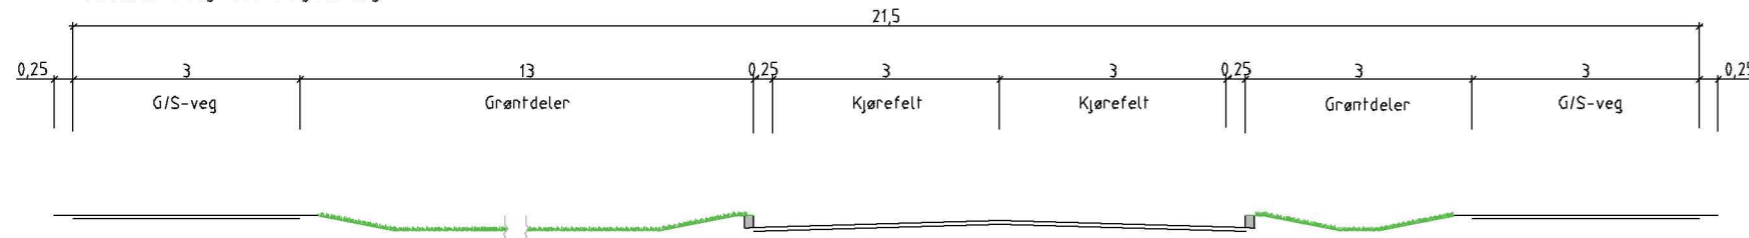


SNITT C - C

150
Adkomstveg med tosidig G/S-veg

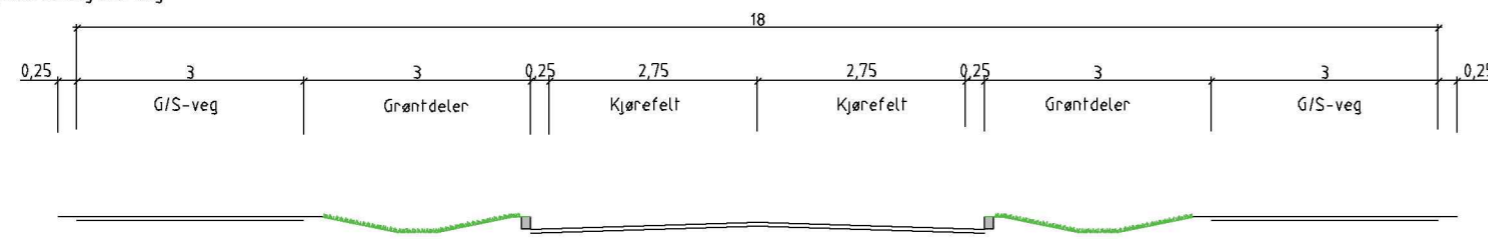


SNITT D - D

150
Adkomstveg med 2-sidig Fortau og møbleringssone

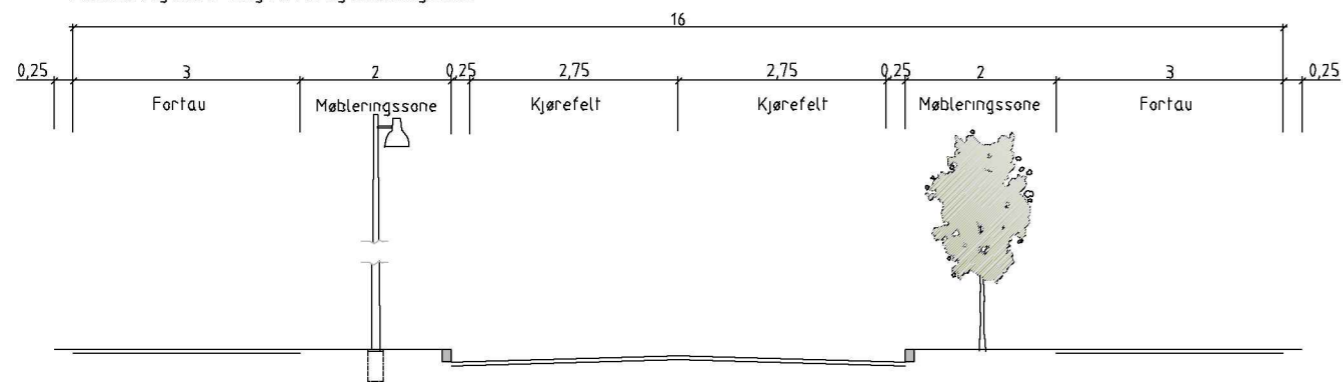


SNITT E - E

150
Adkomstveg med G/S-veg og fortau

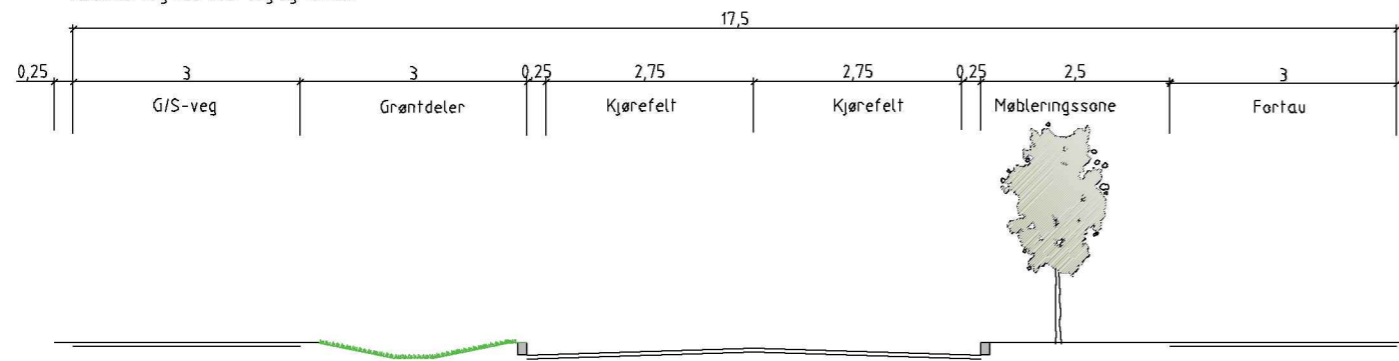

SNITT F - F

150
Hovedadkomstveg med 2-sidig sykkelveg med fortau

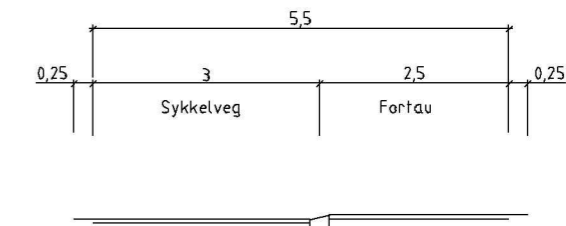

G-01 Leveranse 19.12.2016/LD EP

Rev.	Tittel	Rev. dato	Teegn.	kontr.

Prosjekt:
Gystadmarka Bydel Områdeplan
 Oppdragsgiver:
Ullensaker kommune
 Normalprofiler
 Typiske snitt alternativ 1

Oppdragsleder: HB	Prosjektleder: UTM32	Skala: 1:50
Oppdragsnr.: 606466	Revisjonsdato: NN2000	Akkurat: A1
Teign. nr.:		Rev.:

TF 001
 Fag Type Lagert.

G-01