



Generelle merknader:


- Det vist dekningsområder i tegningen for å illustrere hvilke boenheter som hører til de ulike renovasjonsformålene i reguleringsplanen.
- Fordelingen av boenheter til de ulike renovasjonsformålene, er basert på vurdering av bevegelses- og kjøremønster. Noen vil av den grunn ha noe lengre avstand enn 100 meter til renovasjonsformålet.
- Innenfor samtlige formål er det vist fire fraksjoner.

Tegnforklaring

Dekningszone

	RA1		RA5
	RA2		RA6
	RA3		RA7
	RA4		

B 17.06.2026 Revisjon etter endring av illustrasjonsplan		HML	HIS
A 21.01.2026 Ny utskrift etter endring av plankart / illustrasjonsplan		SLJ	HML
Rev.:	Rev.dato:	Rev.tekst:	Utarbeider: Kontroll:
Bakke prosjekt AS		Dato:	13.06.2025
Langeland B8		Kommune:	Ullensaker
Renovasjonsteknisk plan		Proj.nr.:	7242587
Dekningskart		Fase:	Regulering
		Koord.sys.:	EUREF89/SONE32
		Høyderef.sys.:	NN2000
		Vegsystemref.:	
Utarbeider:	Kontroll:	Prosjektleder:	Arkformat:
SLJ	MKI	HML	A1
		Målestokk:	1:1000
		Tegn.nr.:	
		Revisjon:	
		X01	B
Envidan AS • Tlf.: (+47) 23 96 30 30 • org.nr NO 927 269 287 MVA • www.envidan.no			

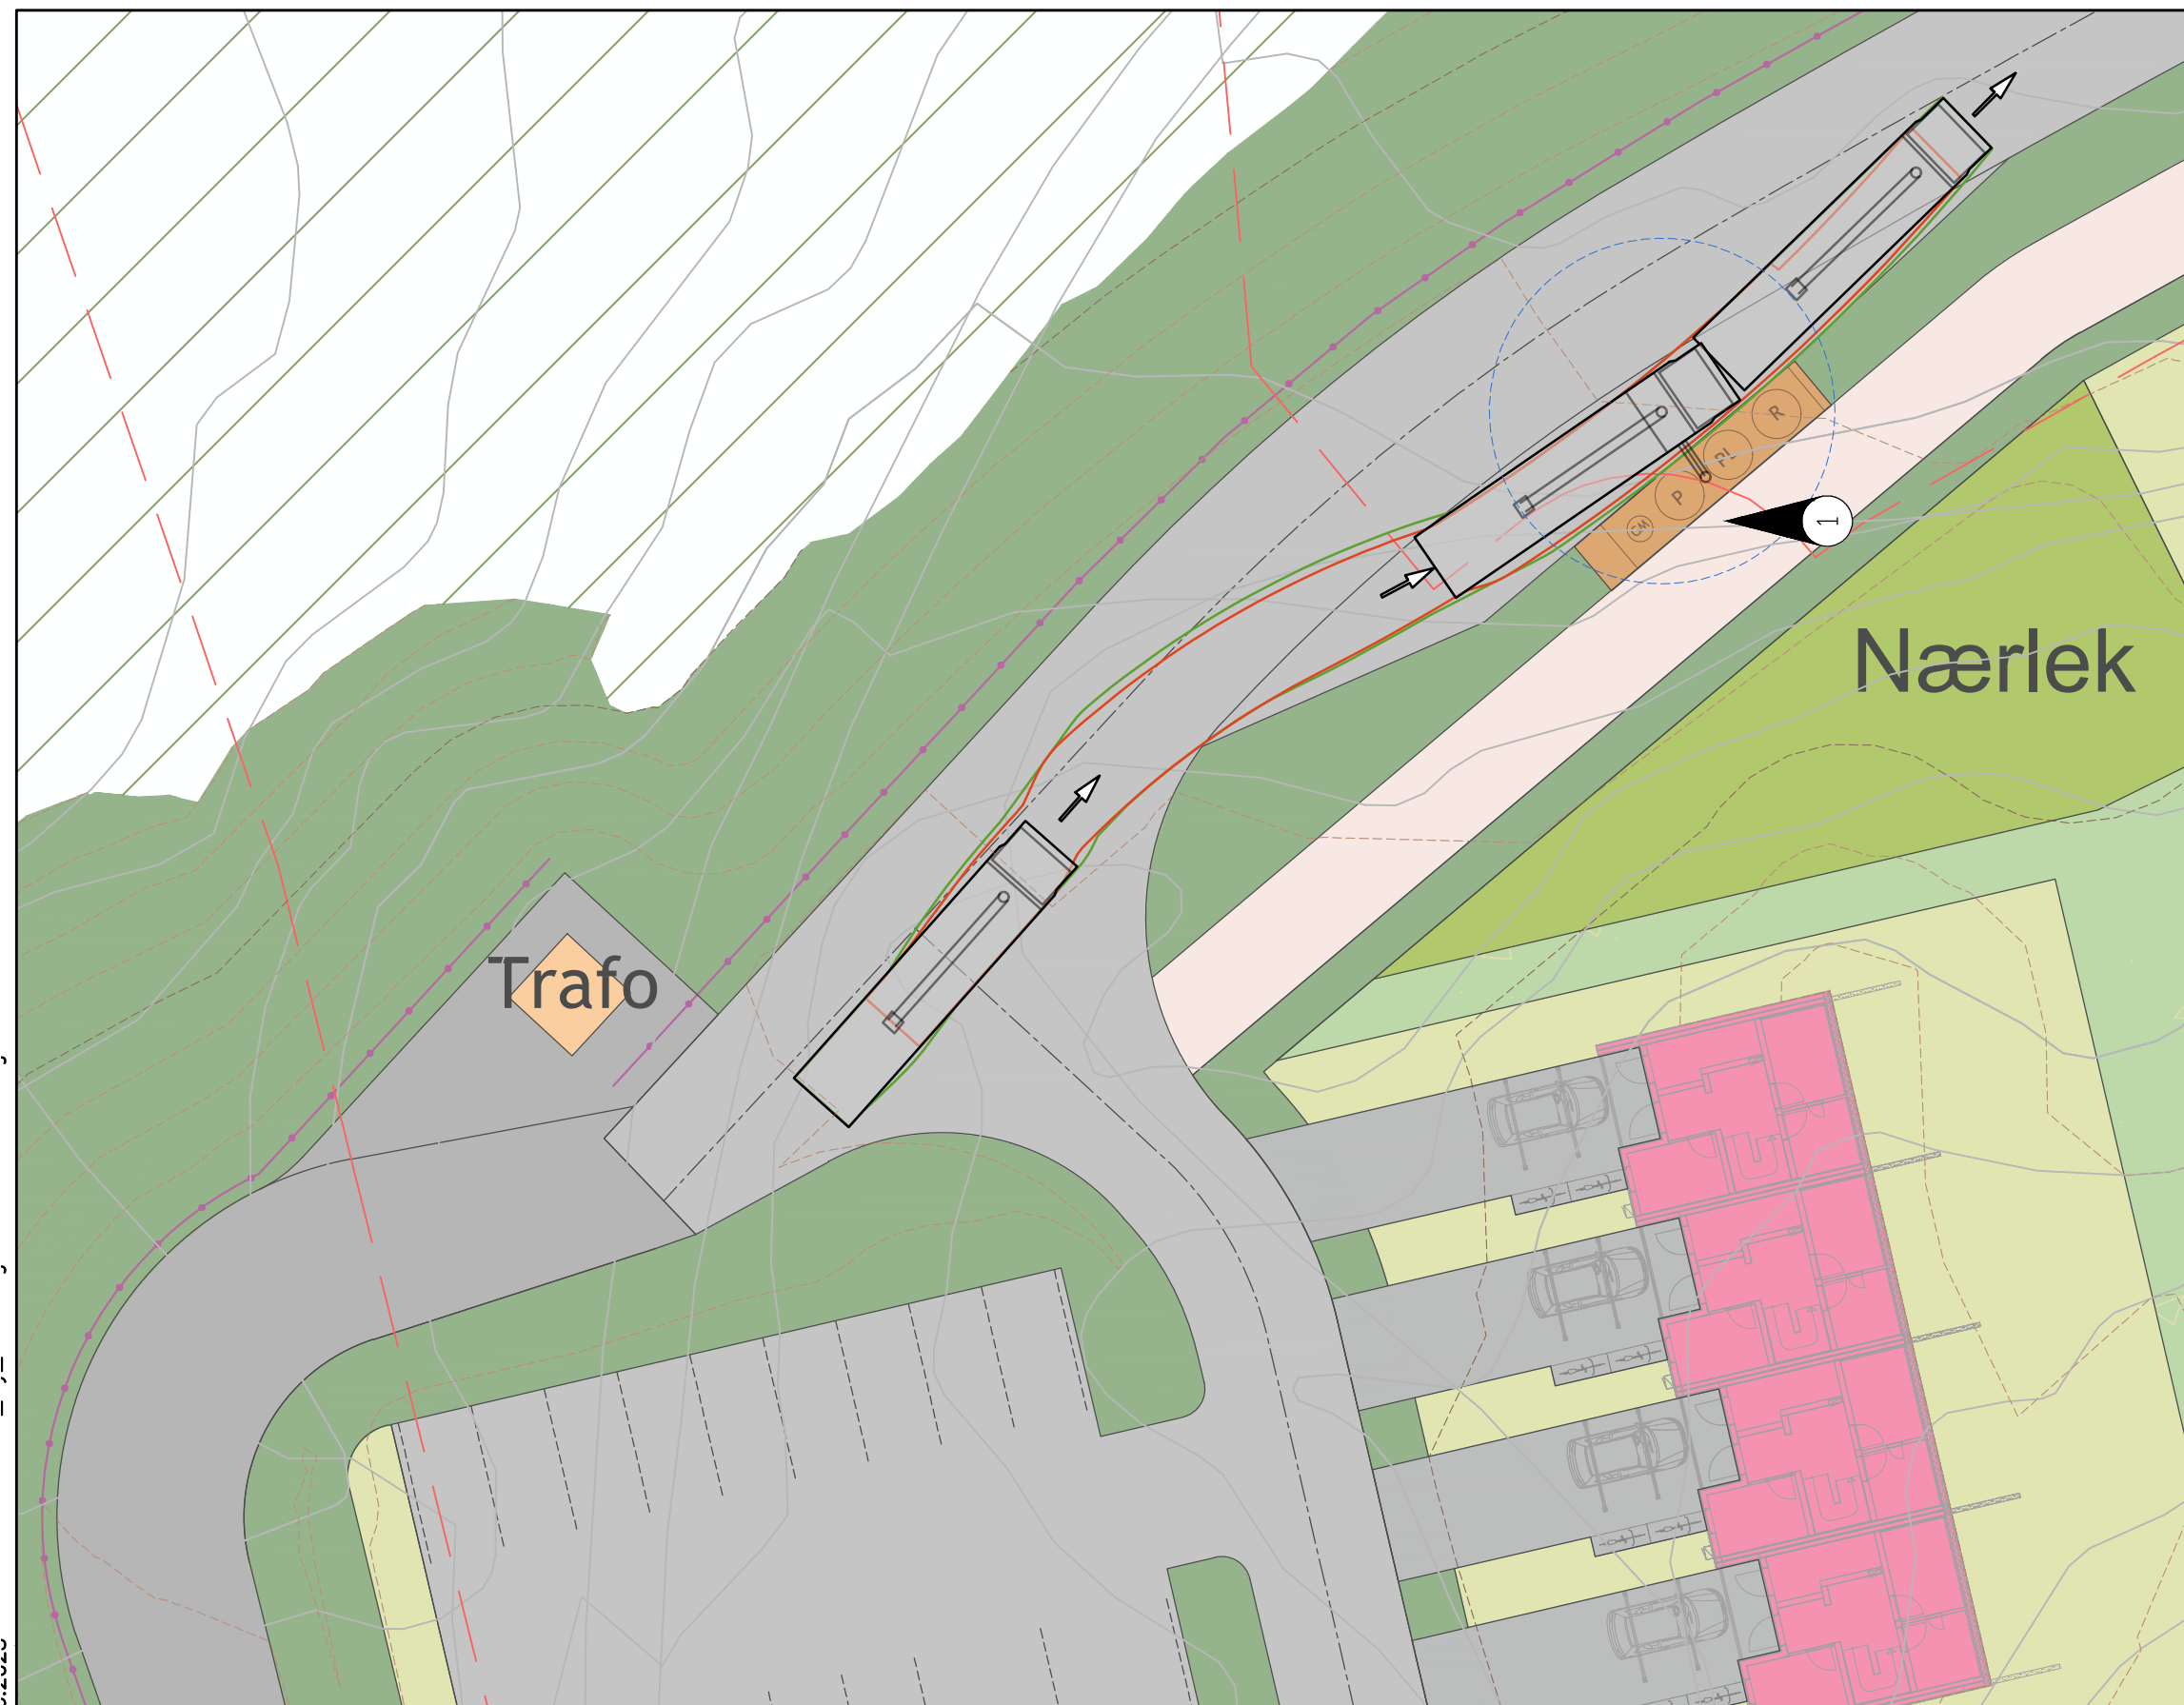

Tegnforklaring

Sporingslinje søppelbil



Overheng søppelbil



Sporing ryggelinje søppelbil

Overheng søppelbil rygging


Kjøreretning



Rygging



Søppelbil med radie løfterekkevidde:

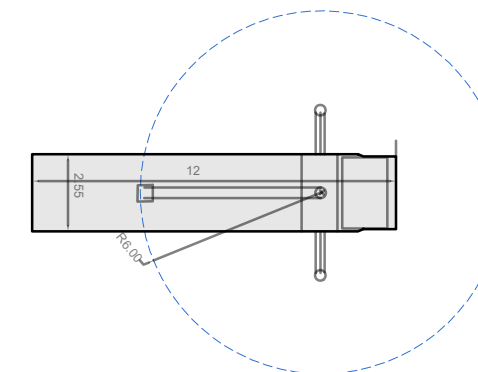

Merknad



RA1:


Planlagte renovasjonsbeholdere er Molok Classic. Renovasjonsbilen vil stå på oppstillingsplass når den henter avfallet. Det er 27 boenheter som er beregnet til å benytte RA1.

Renovasjonsformål	Ant. husstander	Fraksjon	m ³ per husstand	Hentefrekvens i uker	Totalt volum m ³ per fraksjon	Antall og volum m ³	5m ³	3m ³	1.3m ³	0.8m ³
RA1	27	Mat	0,025	2	1,35	1 x 5m3	1			
	27	Rest	0,05	2	2,7					
	27	Papp	0,05	4	5,4	1x5m3	1			
	27	Plast	0,05	4	5,4	1 x 5 m3	1			
	27	Gass og metall	0.005	10	1.35	1x1.3m3			1	



0 5 10
Meters

B	17.06.2026	Revisjon etter endring av illustrasjonsplan	HML	HIS
A	21.01.2026	Ny utskrift etter endring av plankart / illustrasjonsplan	SLJ	HML
Rev.:	Rev.data:	Rev.tekst:	Utarbeider:	Kontroll:
Bakke Prosjekt AS Langeland B8			Dato: 13.06.2025 Kommune: Ullensaker kommune Prosj.nr.: 7242587	
Renovasjonsteknisk plan RA1			Fase: Regulering Koord.syst.: EUREF89/SONE32 Høyderef.syst.: NN2000 Vegsystemref.:	
Utarbeider:	Kontroll:	Prosjektleder:	Arkformat:	Målestokk:
SLJ	MKI	HML	A3	1:250
 Envidan			Tegn.nr.	Revisjon:
			X101	B
Envidan AS • Tlf.: (+47) 23 96 30 30 • org.no NO 927 269 287 MVA • www.envidan.no				

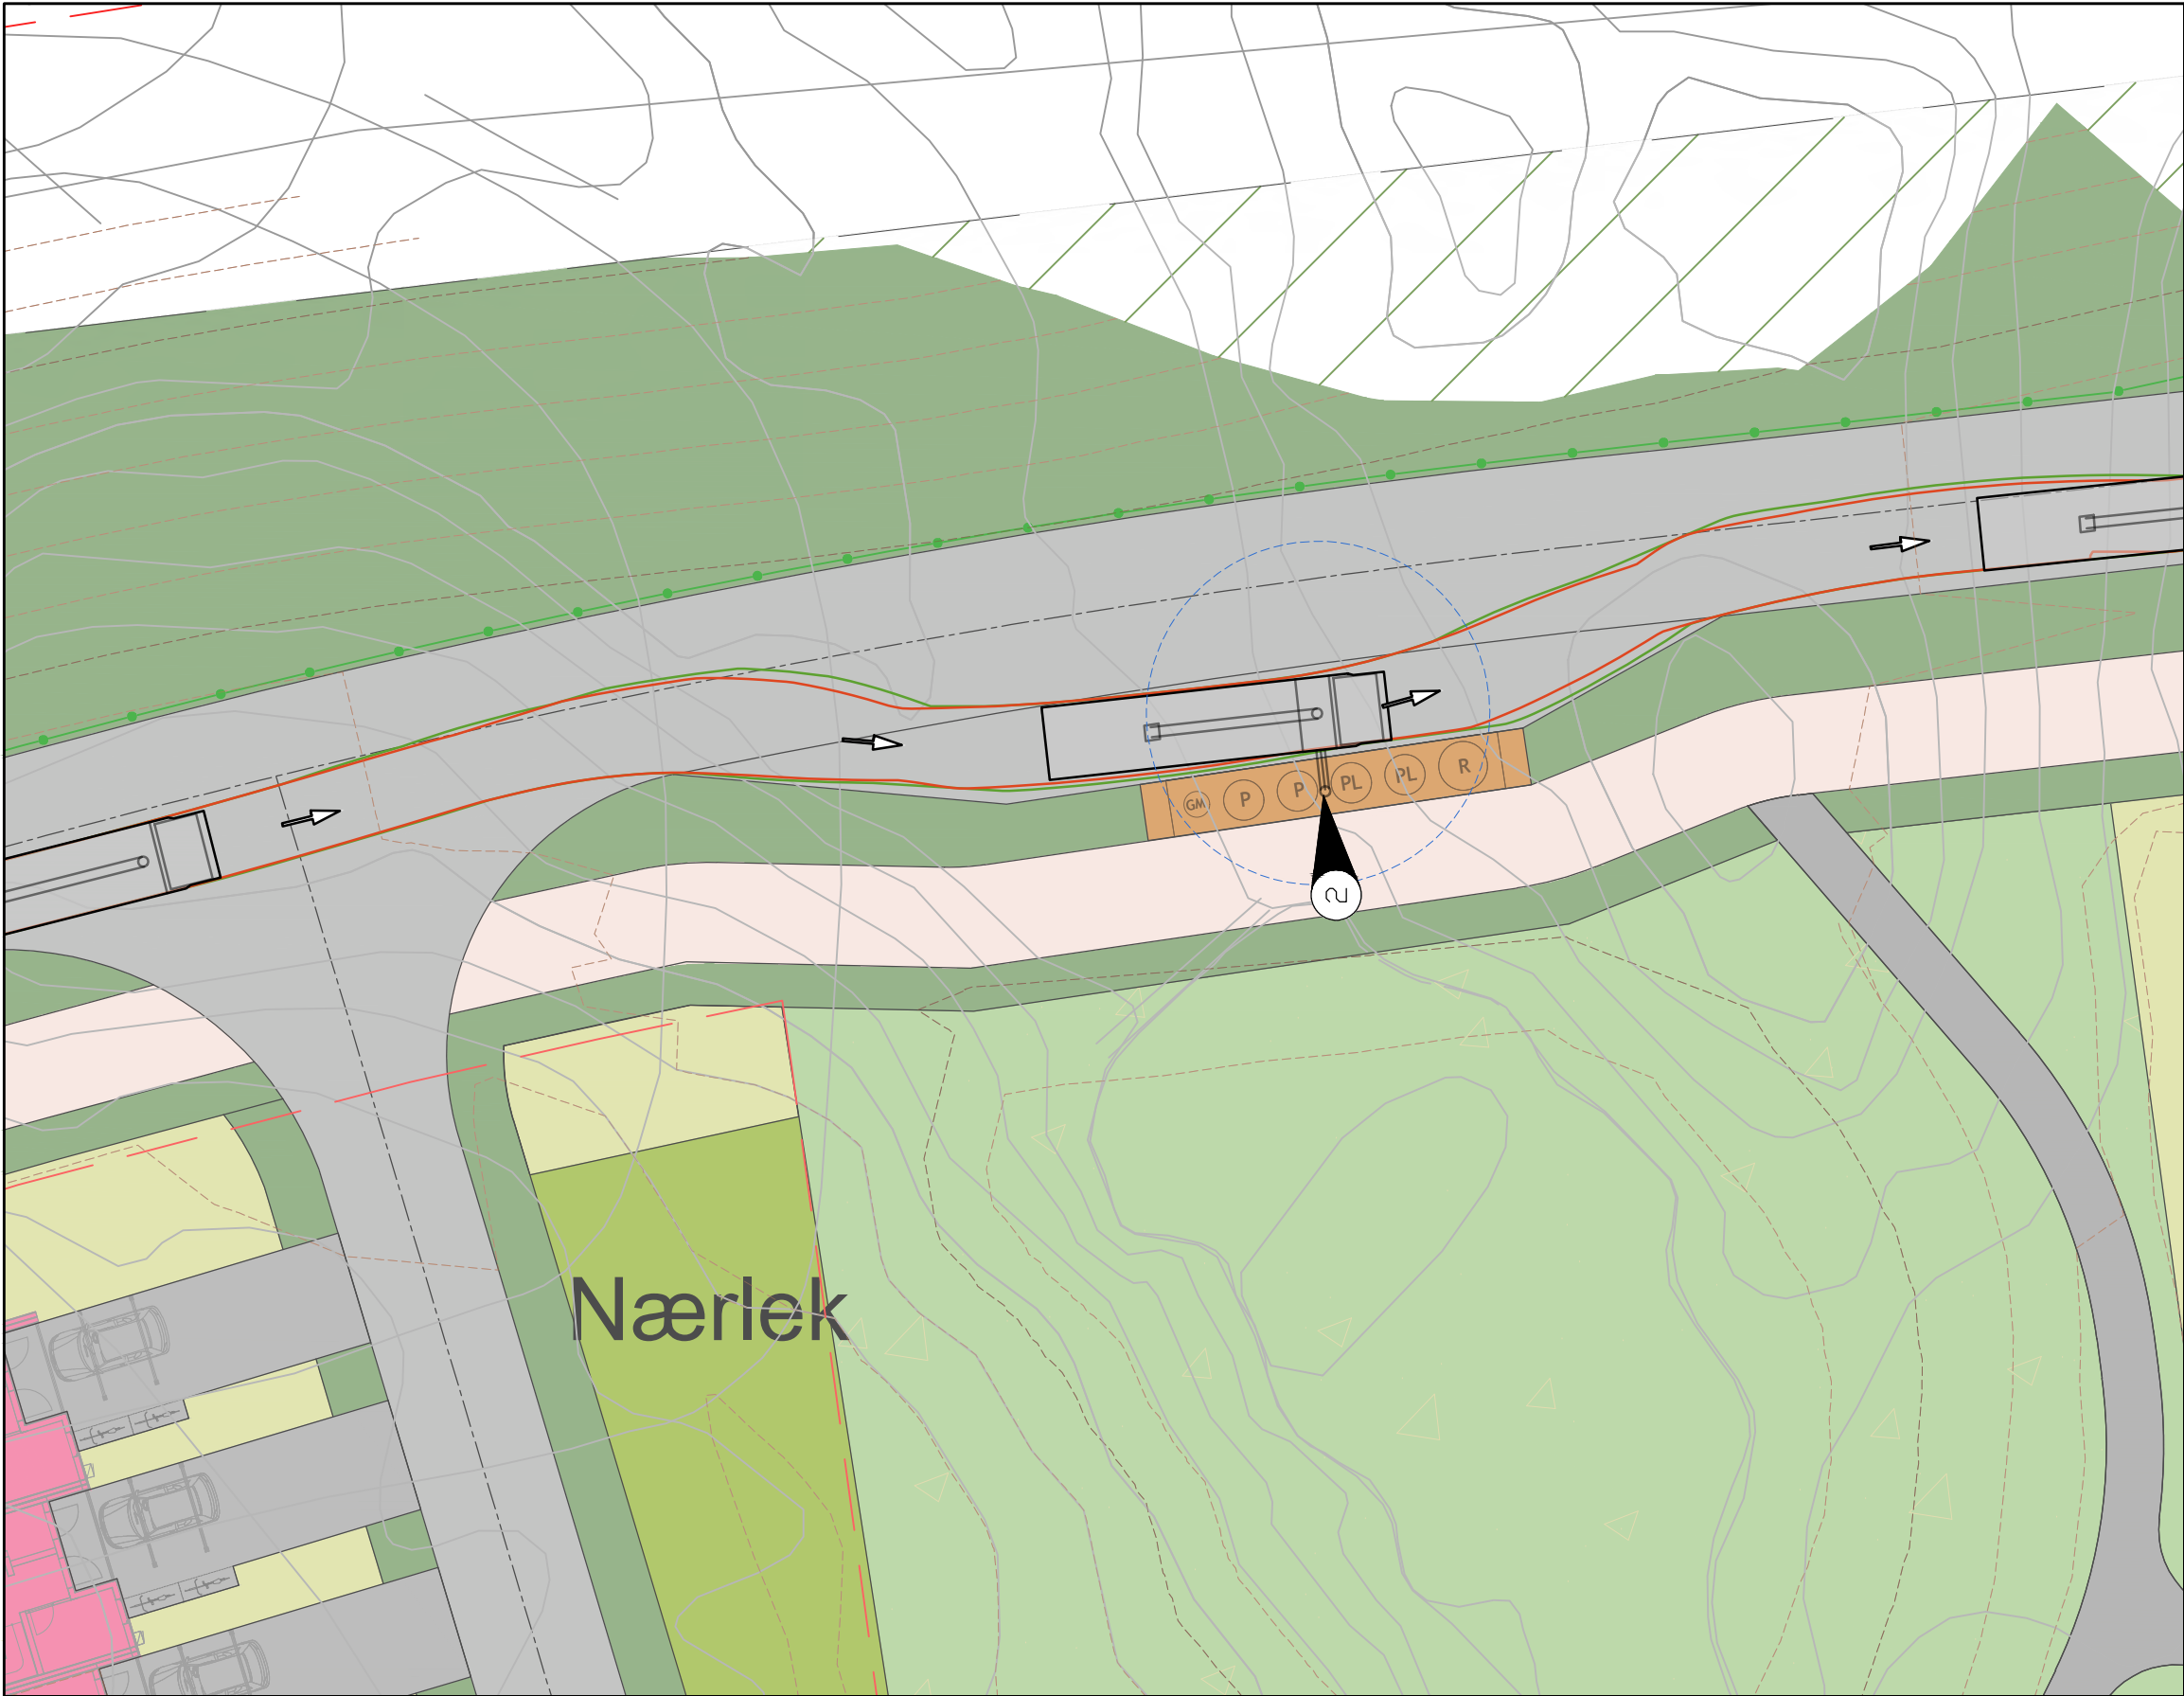

Tegnforklaring

Sporgingslinje søppelbil

Overheng søppelbil

Kjøreretning

Søppelbil med radie løfterekkevidde:

Merknad

RA2:

Planlagte renovasjonsbeholdere er Molok Classic. Det er prosjektert egen oppstillingsplass for renovasjonsbilen. Dert er 28 boenheter som er beregnet til å benytte RA2.

Renovasjonsformål	Ant. husstander	Fraksjon	m ³ per husstand	Hentefrekvens i uker	Totalt volum m ³ per fraksjon	Antall og volum m ³	5m ³	3m ³	1.3m ³	0.8m ³
RA2	28	Mat	0,025	2	1,4	1x5m3	1			
	28	Rest	0,05	2	2,8					
	28	Papp	0,05	4	5,6	2x3m3		2		
	28	Plast	0,05	4	5,6	2x3m3		2		
	28	Gass og metall	0,005	10	1,4	1x1,3m3			1	

0 5 10 Meters



B	17.06.2026	Revisjon etter endring av illustrasjonsplan	HML	HIS
A	21.01.2026	Ny utskrift etter endring av plankart / illustrasjonsplan	SLJ	HML
Rev.:	Rev.dato:	Rev.tekst:	Utarbeider:	Kontroll:
Bakke Prosjekt AS			Dato:	13.06.2025
Langeland B8			Kommune:	Ullensaker kommune
			Prosj.nr.:	7242587
Renovasjonsteknisk plan			Fase:	Regulering
RA2			Koord.sys.:	EUREF89/SONE32
			Hayderref.sys.:	NN2000
			Vegsystemref.:	
Utarbeider:	Kontroll:	Prosjektleder:	Arkformat:	Målestokk:
SLJ	MKI	HML	A3	1:250
Tegn.nr.:			Revisjon:	
Envidan			X102 B	
Envidan AS • Tlf.: (+47) 23 96 30 30 • org.nr NO 927 269 287 MVA • www.envidan.no				



Tegnforklaring

- Sporingslinje søppelbil
- Overheng søppelbil
- Sporing ryggelinje søppelbil
- Overheng søppelbil rygging
- Kjøreretning
- Rygging

Søppelbil med radie løfterekkevidde:

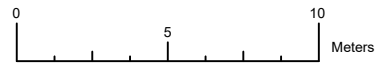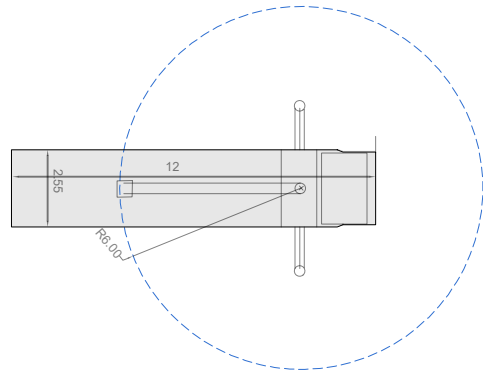


Merknad



RA3:
Planlagte renovasjonsbeholdere er Molok Clasic. Det prosjektert oppstillingsplass for for renovasjonsbilen. Det er beregnet at 66 boenheter skal benytte RA3.

Renovasjonsformål	Ant. husstander	Fraksjon	m³ per husstand	Hentefrekvens i uker	Totalt volum m³ per fraksjon	Antall og volum m³	5m³	3m³	1.3m³	0.8m³
RA3	66	Mat	0,025	2	3,3	2x5m3	2			
	66	Rest	0,05	2	6,6					
	66	Papp	0,05	4	13,2	2x5m3 + 1x3m3	2	1		
	66	Plast	0,05	4	13,2	2x5m3 + 1x3m3	2	1		
	66	Gass og metall	0,005	10	3,3	1x3m3		1		

B 17.06.2026 Revisjon etter endring av illustrasjonsplan		HML	HIS
A 21.01.2026 Ny utskrift etter endring av plankart / illustrasjonsplan		SLJ	HML
Rev.:	Rev.dato:	Rev.tekst:	Utarbeider: Kontroll:
Bakke Prosjekt AS		Dato:	13.06.2025
Langeland B8		Kommune:	Ullensaker kommune
Renovasjonsteknisk plan		Prosj.nr.:	7242587
RA3		Fase:	Regulering
		Koord.sys.:	EUREF89/SONE32
		Hayderef.sys.:	NN2000
		Vegsystemref.:	
Utarbeider:	Kontroll:	Prosjektleder:	Arkformat:
SLJ	MKI	HML	A3
Tegn.nr.:		Målestokk:	Revisjon:
		1:250	
Envidan		X103	B
Envidan AS • Tlf.: (+47) 23 96 30 30 • org.nr NO 927 269 287 MVA • www.envidan.no			

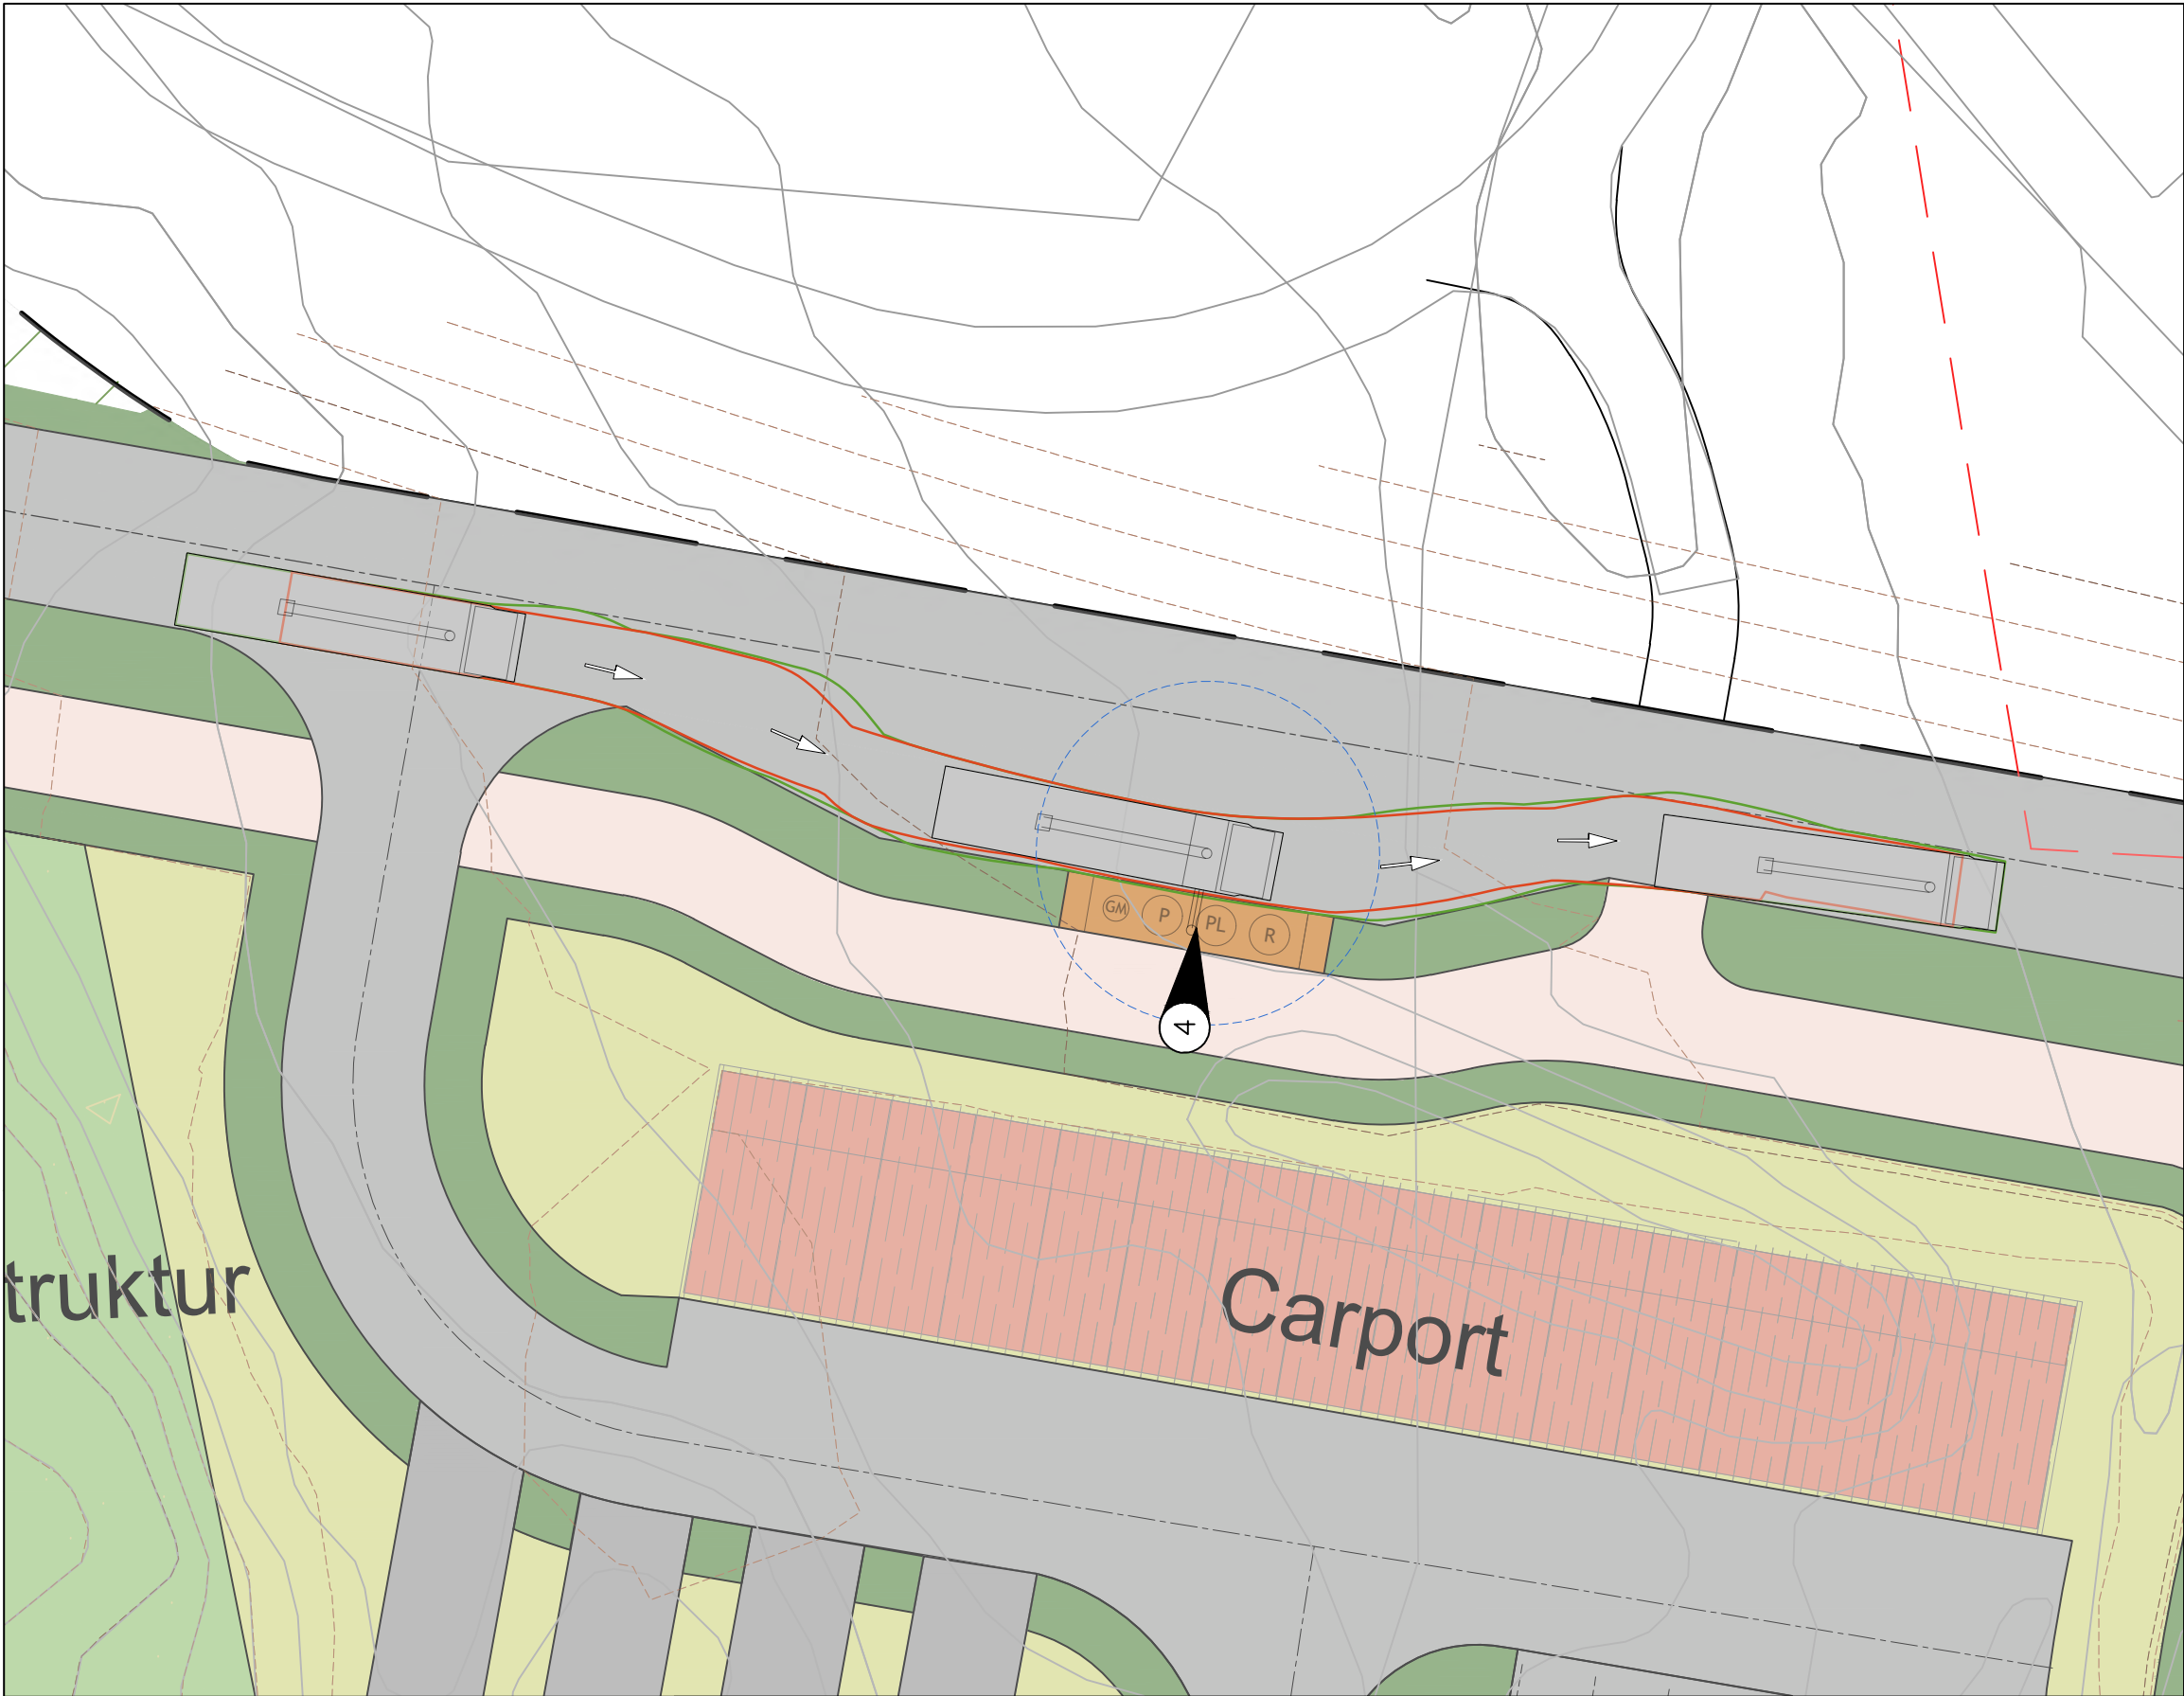

Tegnforklaring

Spøringslinje søppelbil

Overheng søppelbil

Kjøreretning

Søppelbil med radie løfterekkevidde:

0 5 10 Meters


B	17.06.2026	Revisjon etter endring av illustrasjonsplan	HML	HIS
A	21.01.2026	Ny utskrift etter endring av plankart / illustrasjonsplan	SLJ	HML
Rev.:	Rev.dato:	Rev.tekst:	Utarbeider:	Kontroll:
Bakke Prosjekt AS			Dato:	13.06.2025
Langeland B8			Kommune:	Ullensaker kommune
			Prosj.nr.:	7242587
Renovasjonsteknisk plan			Fase:	Regulering
RA4			Koord.sys.:	EUREF89/SONE32
			Hayderref.sys.:	NN2000
			Vegsystemref.:	
Utarbeider:	Kontroll:	Prosjektleder:	Arkformat:	Målestokk:
SLJ	MKI	HML	A3	1:250
Envidan			Tegn.nr.:	Revisjon:
			X104	B
Envidan AS • Tlf.: (+47) 23 96 30 30 • org.nr NO 927 269 287 MVA • www.envidan.no				

Merknad


RA4:

Planlagte renovasjonsbeholdere er Molok Classic. Det er prosjektert oppstillingsplass for renovasjonsbil. Det er beregnet at 16 boenheter skal benytte RA4

Renovasjonsformål	Ant. husstander	Fraksjon	m ³ per husstand	Hentefrekvens i uker	Totalt volum m ³ per fraksjon	Antall og volum m ³	5m ³	3m ³	1.3m ³	0.8m ³
RA4	16	Mat	0,025	2	0,8	1x3m3		1		
	16	Rest	0,05	2	1,6					
	16	Papp	0,05	4	3,2	1x3m3		1		
	16	Plast	0,05	4	3,2	1x3m3		1		
	16	Gass og metall	0,005	10	0,8	1x1,3m3			1	

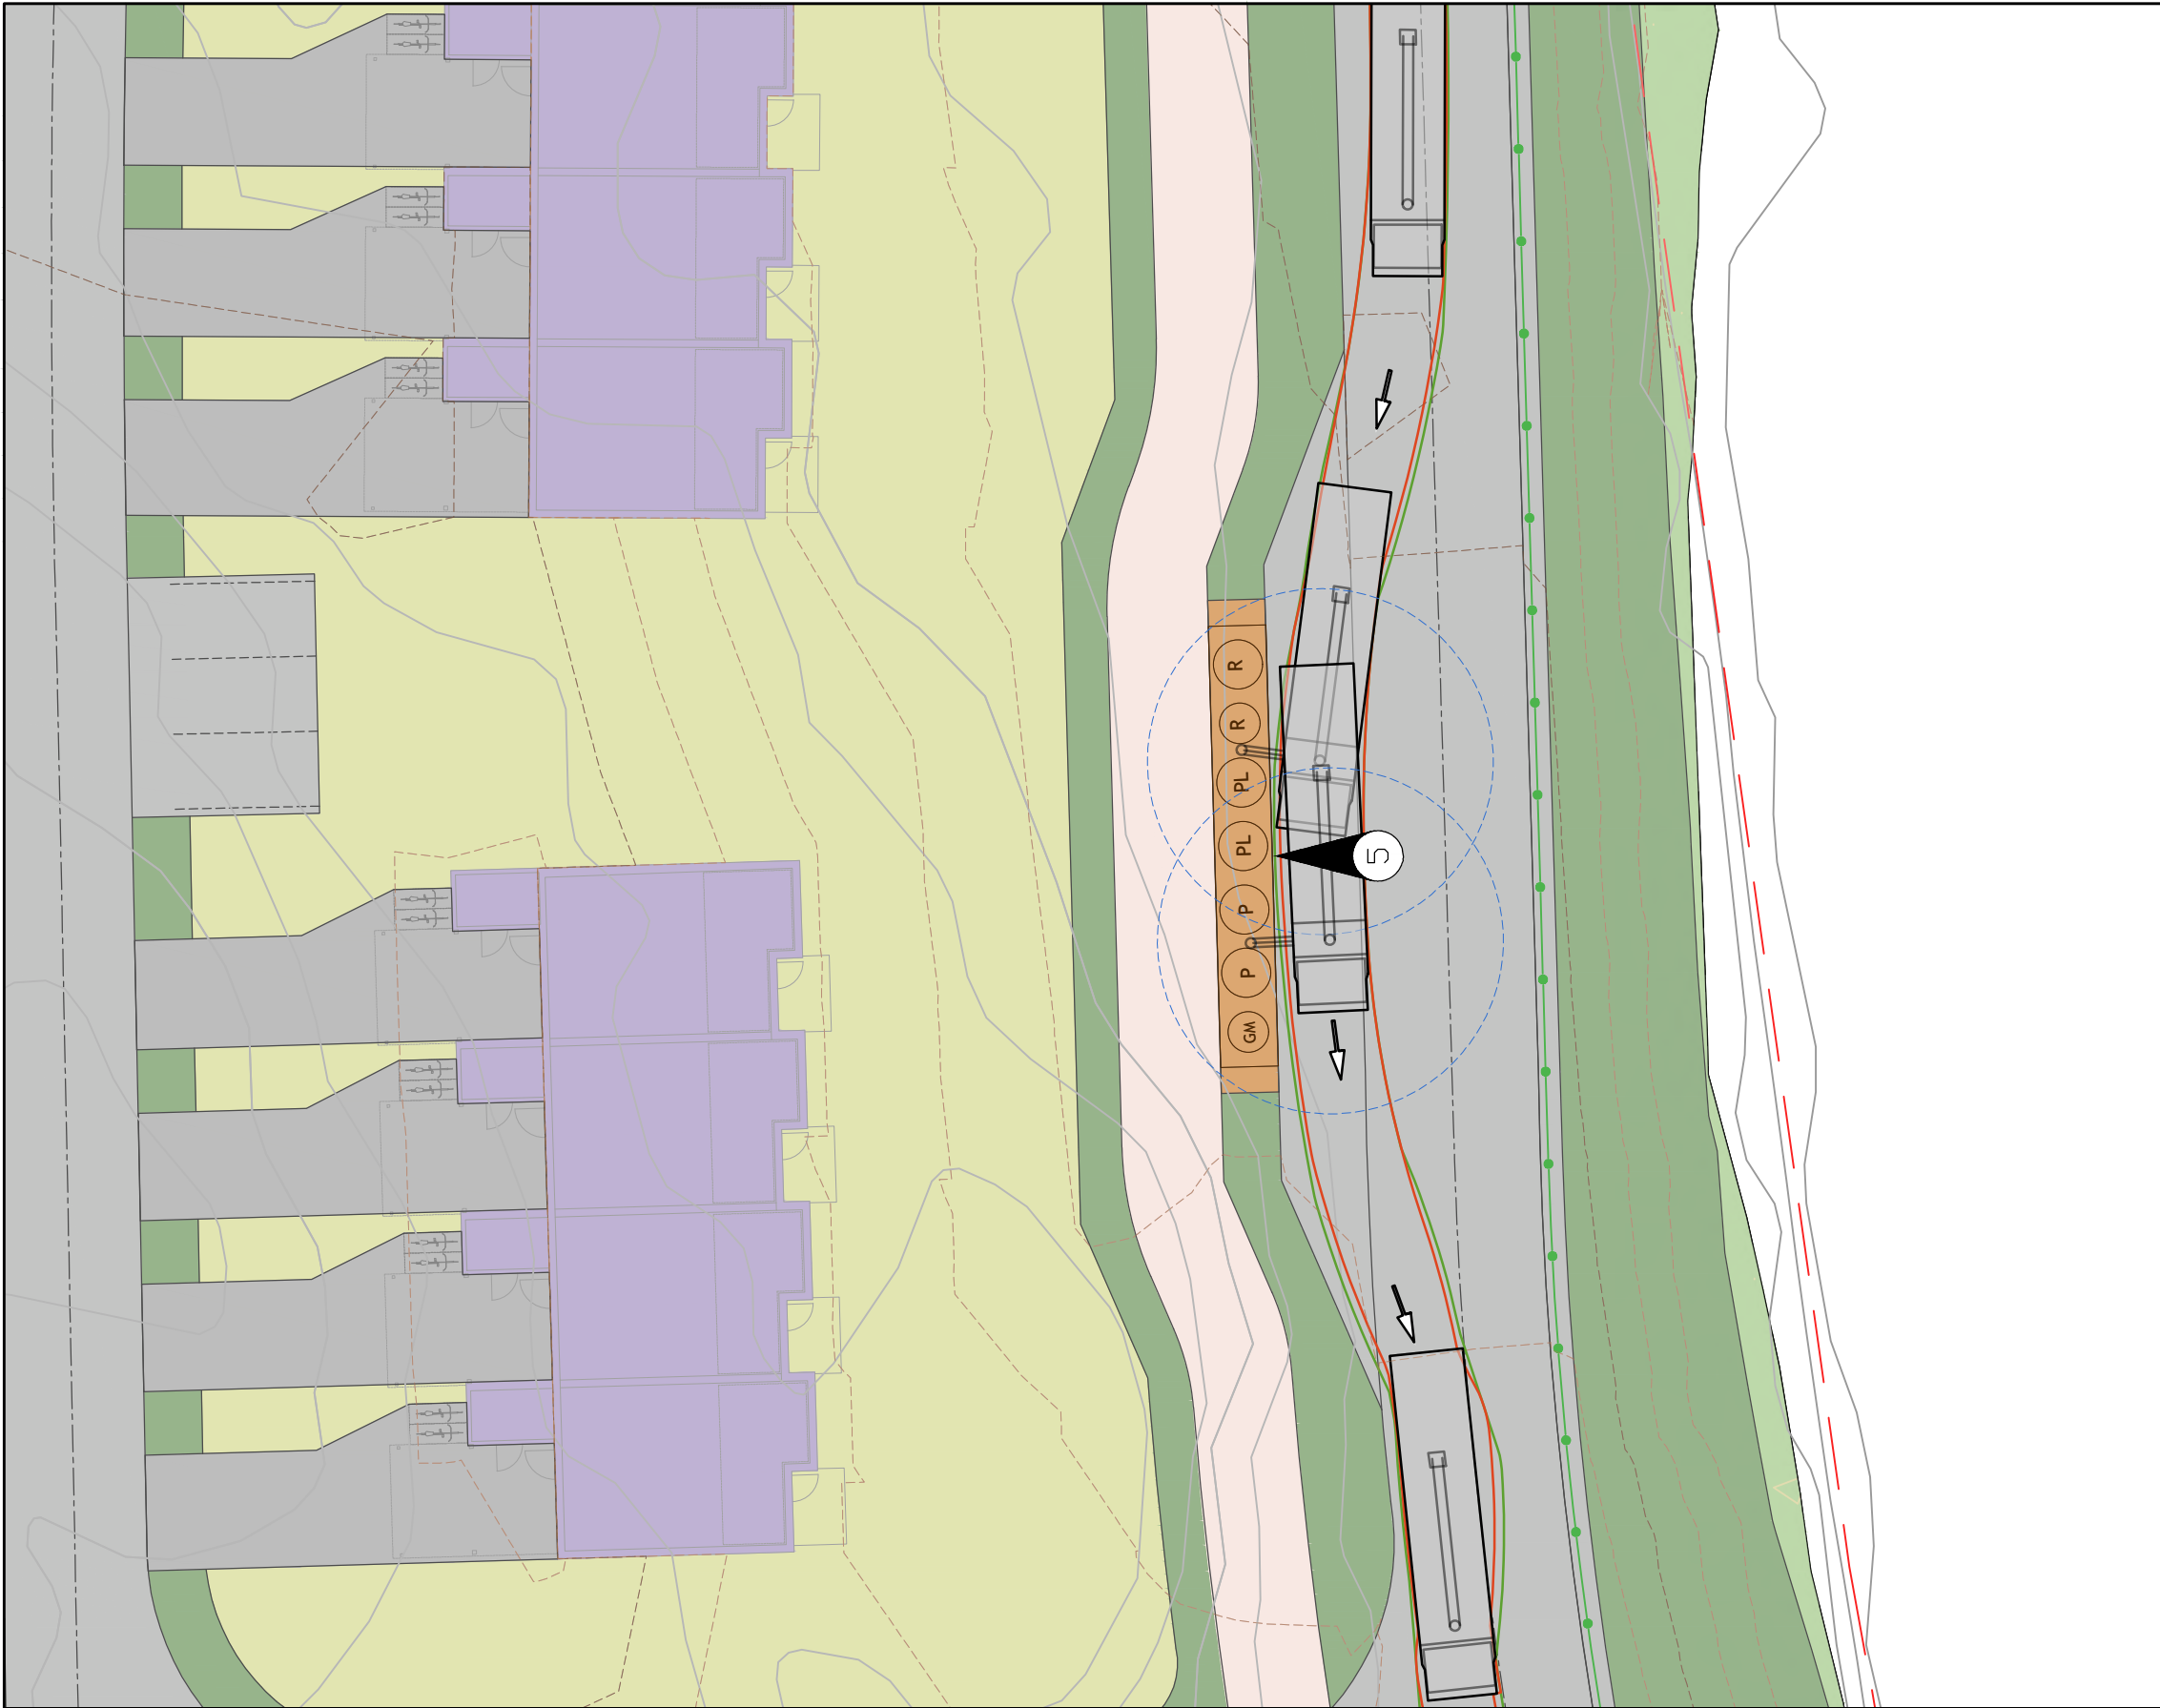

- Tegnforklaring**
- Spøringslinje søppelbil
 - Overheng søppelbil
 - Sporing ryggelinje søppelbil
 - Overheng søppelbil rygging
 - Kjøreretning
 - Rygging

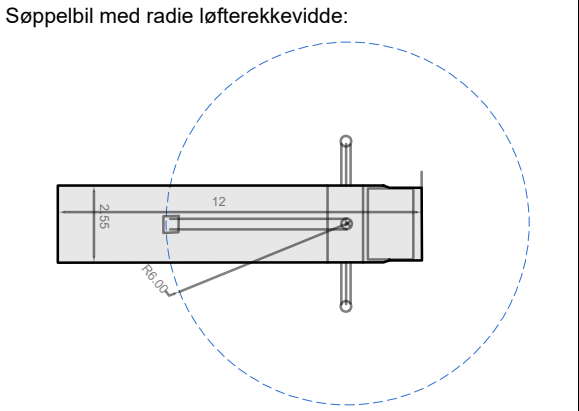


B 17.06.2026 Revisjon etter endring av illustrasjonsplan		HML	HIS
A 21.01.2026 Ny utskrift etter endring av plankart / illustrasjonsplan		SLJ	HML
Rev.: Rev.dato: Rev.tekst:		Utarbeider:	Kontroll:
Bakke Prosjekt AS		Dato:	13.06.2025
Langeland B8		Kommune:	Ullensaker kommune
		Prosj.nr.:	7242587
Renovasjonsteknisk plan		Fase:	Regulering
RA5		Koord.sys.:	EUREF89/SONE32
		Hayderref.sys.:	NN2000
		Vegsystemref.:	
Utarbeider:	Kontroll:	Prosjektleder:	Arkformat:
SLJ	MKI	HML	A3
Tegn.nr.:		Målestokk:	Revisjon:
X105		1:250	B
Envidan AS • Tlf.: (+47) 23 96 30 30 • org.nr NO 927 269 287 MVA • www.envidan.no			

Merknad

RA5:

Planlagte renovasjonsbeholdere er Molok Classic. Det er prosjektert oppstillingsplass for renovasjonsbil. Det er beregnet at 44 boenheter skal benytte RA5

Renovasjonsformål	Ant. husstander	Fraksjon	m ³ per husstand	Hentefrekvens i uker	Totalt volum m ³ per fraksjon	Antall og volum m ³	5m ³	3m ³	1.3m ³	0.8m ³
RA5	44	Mat	0,025	2	2,2	1x5m3 + 1x3m3	1	1		
	44	Rest	0,05	2	4,4					
	44	Papp	0,05	4	8,8	2x5m3	2			
	44	Plast	0,05	4	8,8	2x5m2	2			
	44	Gass og metall	0,005	10	2,2	1x3m3		1		

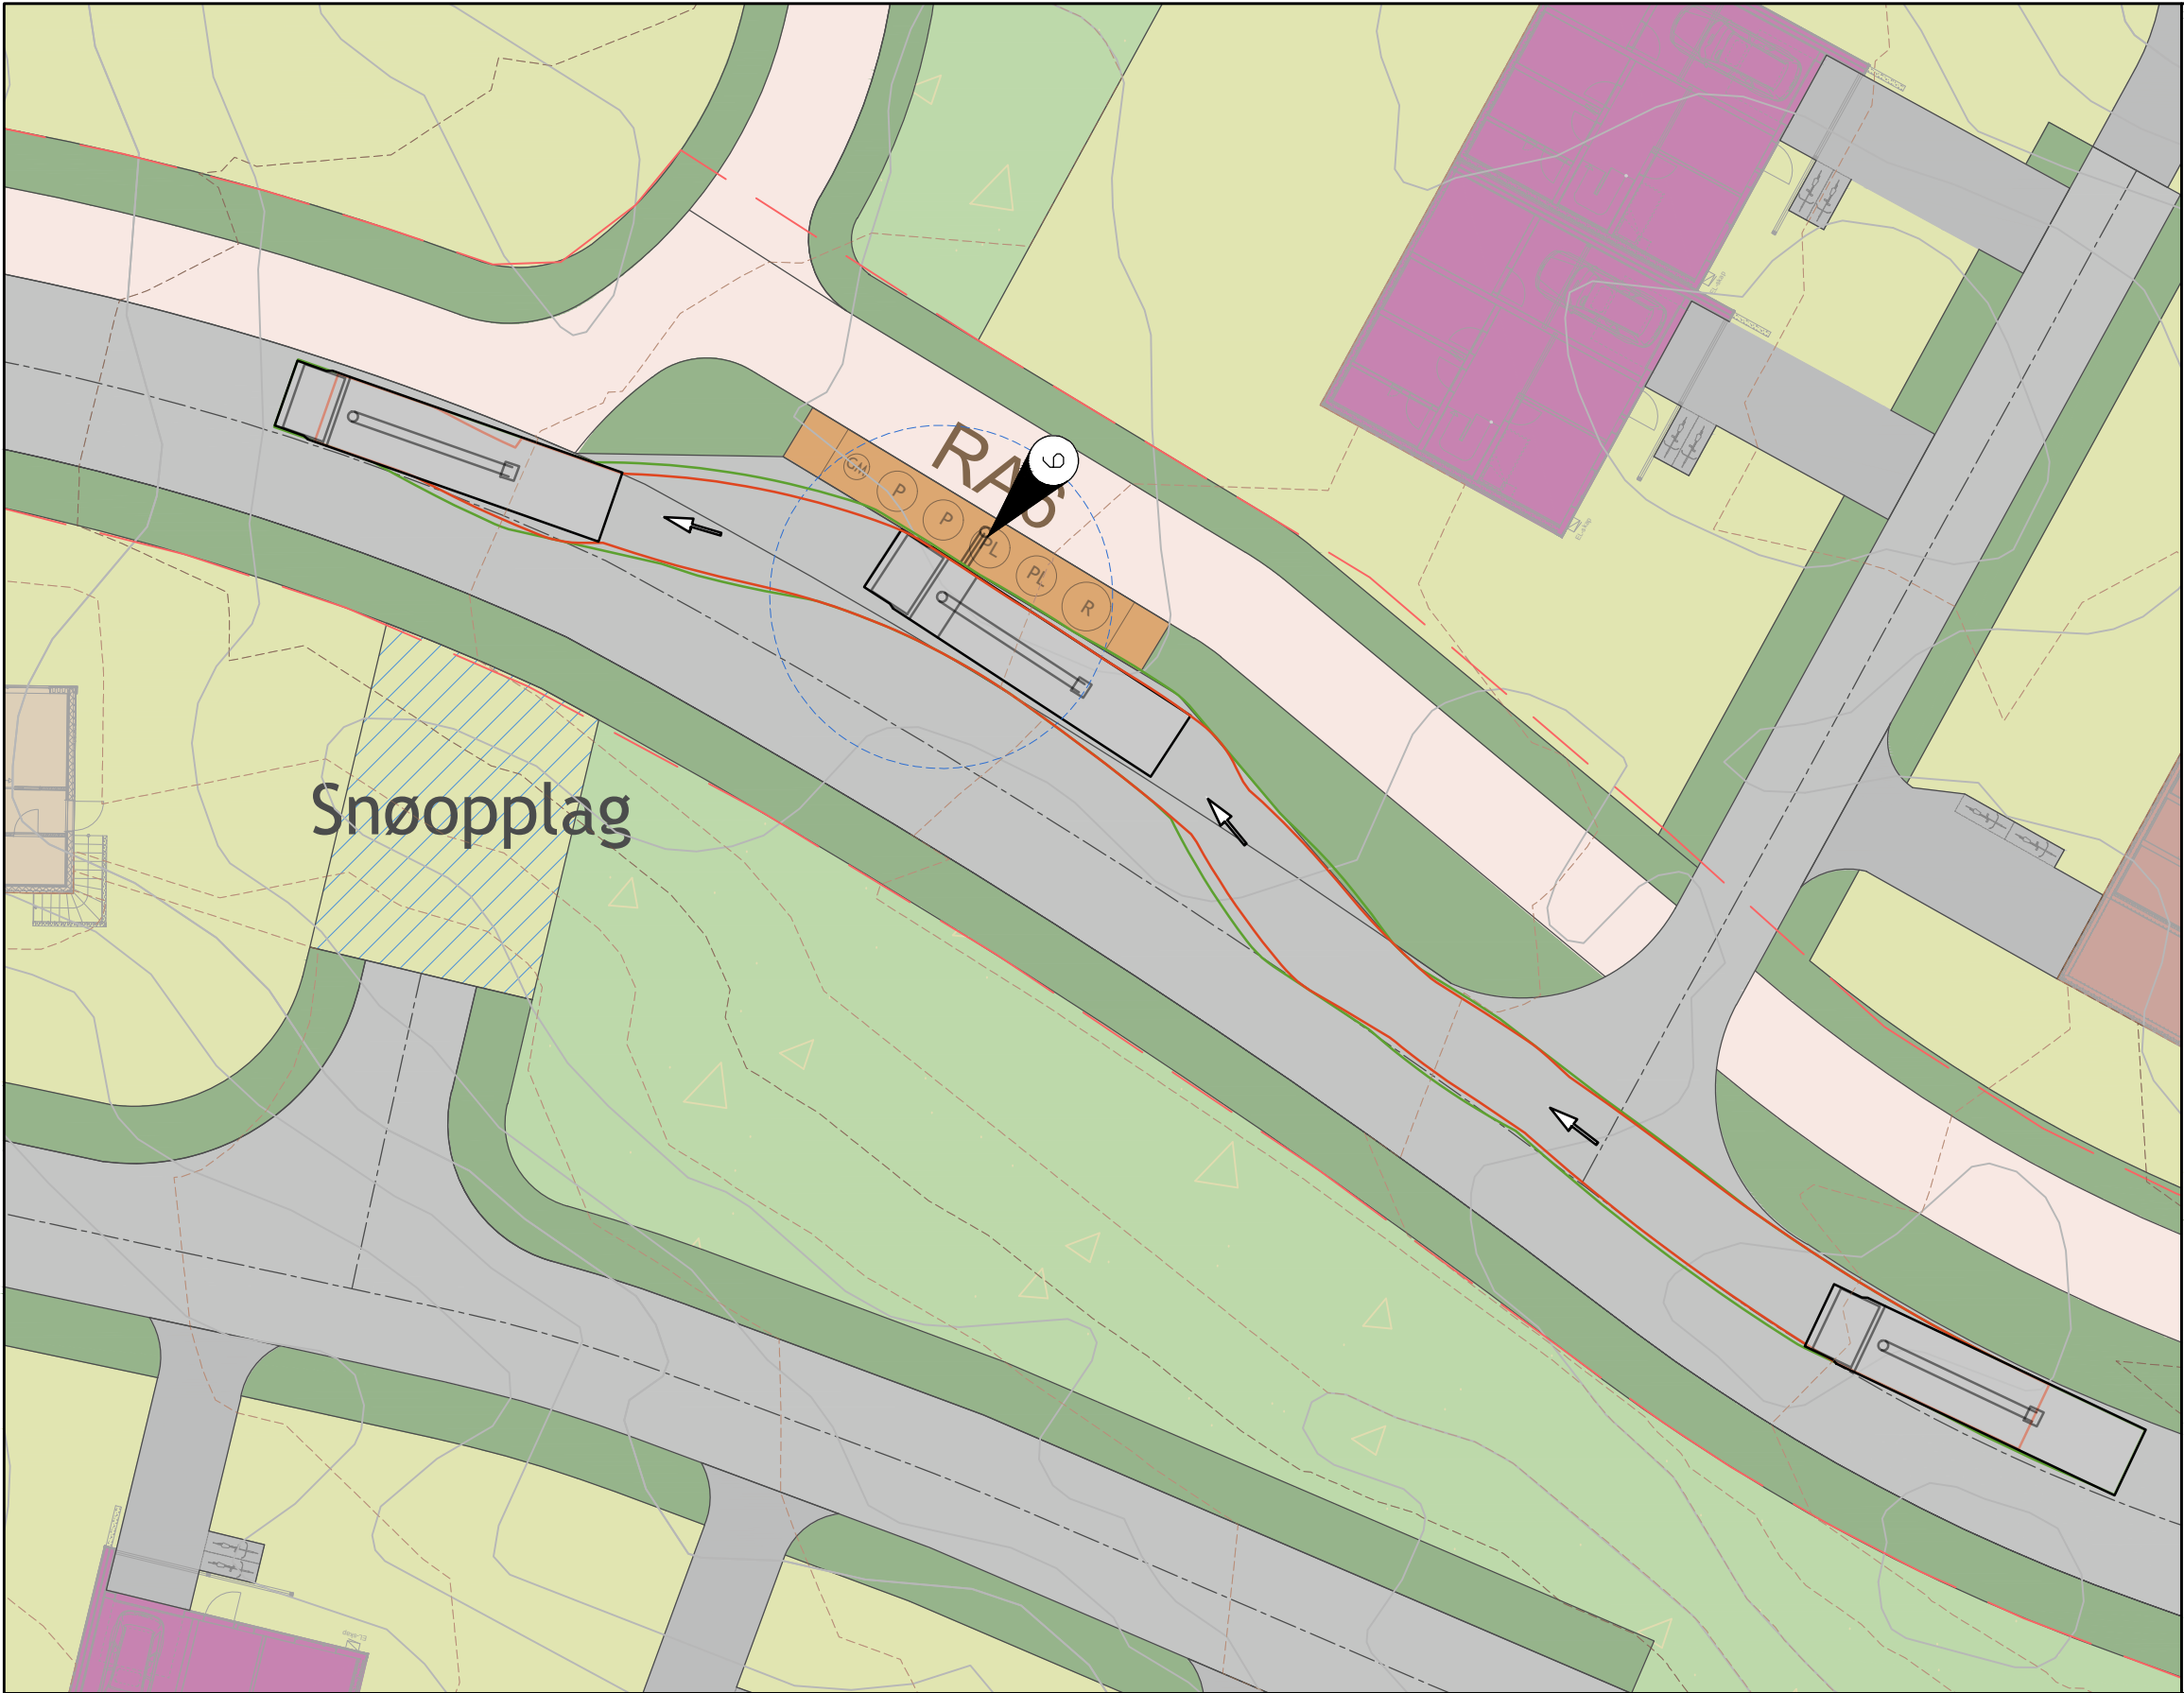

Tegnforklaring

Sporingslinje søppelbil

Overheng søppelbil

Kjøreretning

Søppelbil med radie løfterekkevidde:

Merknad

RA6:


Planlagte renovasjonsbeholdere er Molok Classic. Det er prosjektert oppstillingsplass for renovasjonsbil. Det er beregnet at 30 boenheter skal benytte RA6

Renovasjonsformål	Ant. husstander	Fraksjon	m ³ per husstand	Hentefrekvens i uker	Totalt volum m ³ per fraksjon	Antall og volum m ³	5m ³	3m ³	1.3m ³	0.8m ³
RA6	30	Mat	0,025	2	1,5	1x5m3	1			
	30	Rest	0,05	2	3					
	30	Papp	0,05	4	6	2x3m3		2		
	30	Plast	0,05	4	6	2x3m3		2		
	30	Gass og metall	0,005	10	1,5	1x1,3m3			1	

B 17.06.2026 Revisjon etter endring av illustrasjonsplan		HML	HIS
A 21.01.2026 Ny utskrift etter endring av plankart / illustrasjonsplan		SLJ	HML
Rev.: Rev.dato: Rev.tekst:		Utarbeider:	Kontroll:
Bakke Prosjekt AS		Dato:	13.06.2025
Langeland B8		Kommune:	Ullensaker kommune
Renovasjonsteknisk plan		Prosj.nr.:	7242587
RA6		Fase:	Regulering
		Koord.sys.:	EUREF89/SONE32
		Hayderref.sys.:	NN2000
		Vegsystemref.:	
Utarbeider:	Kontroll:	Prosjektleder:	Arkformat:
SLJ	MKI	HML	A3
		Målestokk:	Tegn.nr.:
		1:250	X106
		Revisjon:	B

Envidan

Envidan AS • Tlf.: (+47) 23 96 30 30 • org.nr NO 927 269 287 MVA • www.envidan.no

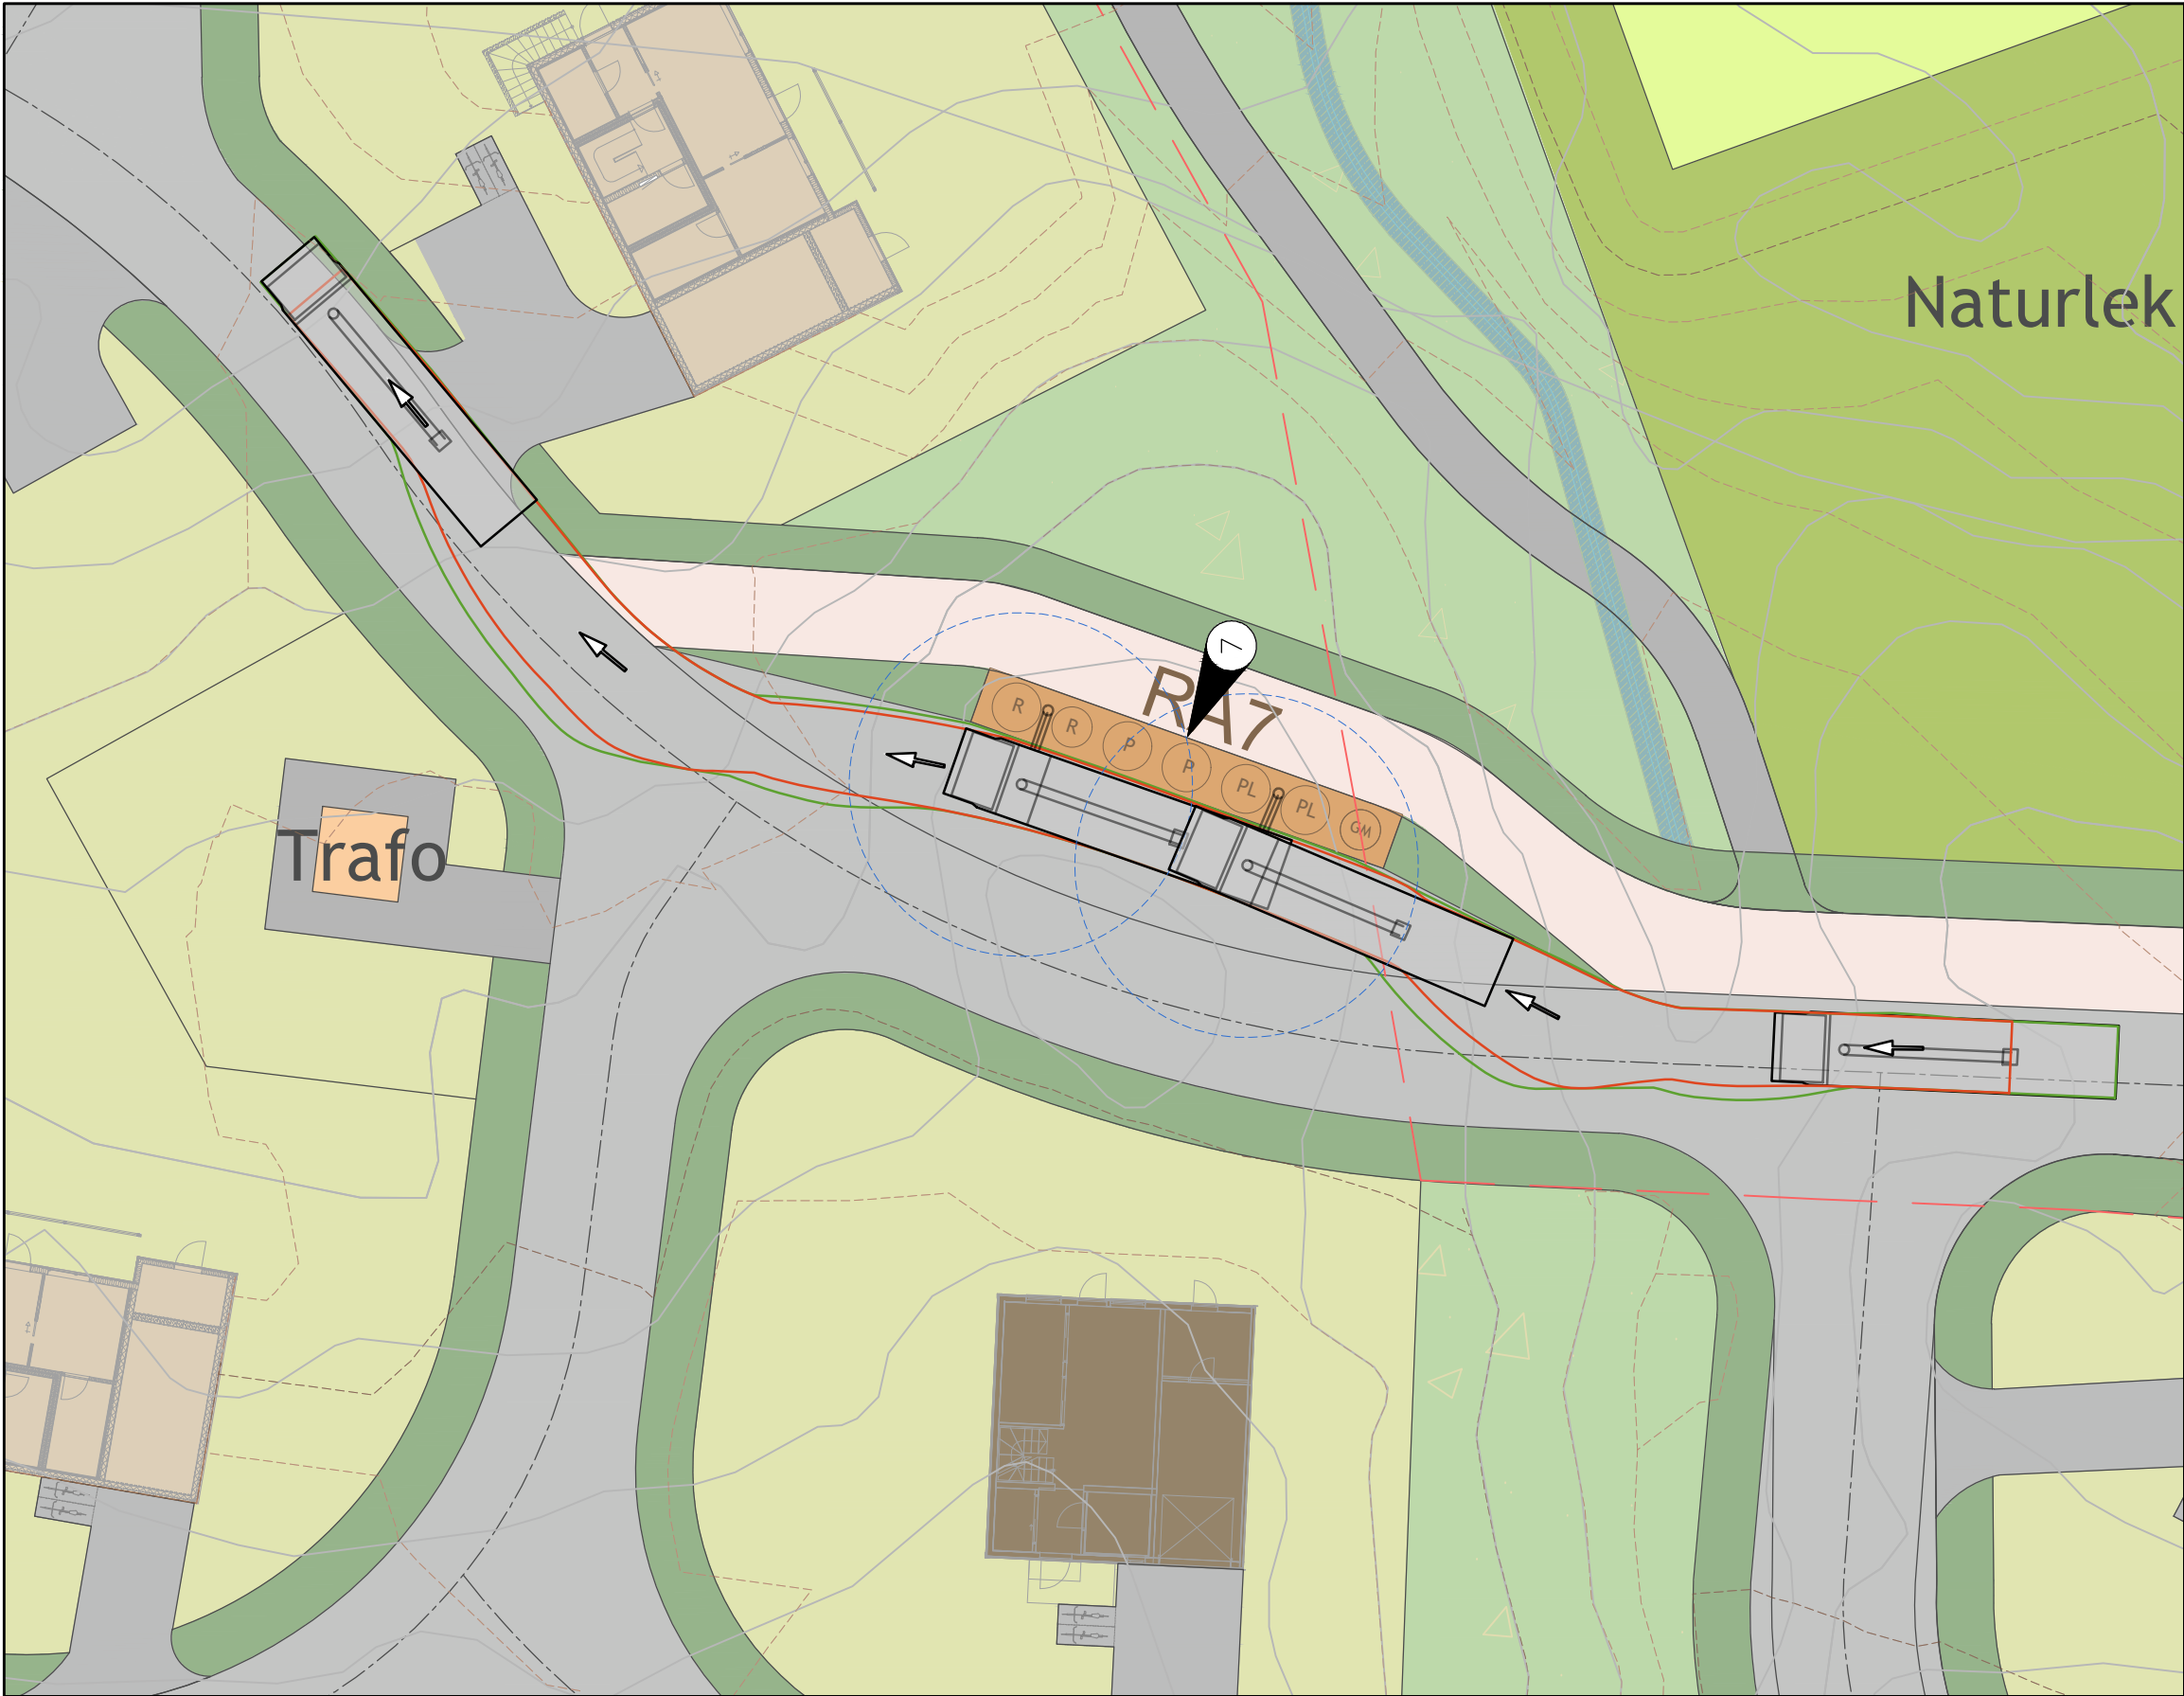


Tegnforklaring

Springslinje søppelbil

Overheng søppelbil

Kjøreretning

Søppelbil med radie løfterekkevidde:

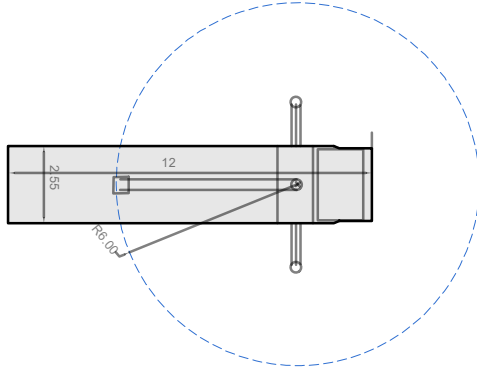

Merknad

RA7:

Planlagte renovasjonsbeholdere er Molok Classic.
Det er prosjektert oppstillingsplass for renovasjonsbil.
Det er beregnet at 49 boenheter skal benytte RA7

Renovasjonsformål	Ant. husstander	Fraksjon	m ³ per husstand	Hentefrekvens i uker	Totalt volum m ³ per fraksjon	Antall og volum m ³	5m ³	3m ³	1.3m ³	0.8m ³
RA7	49	Mat	0,025	2	2,45	1x5m3 + 1x3m3	1	1		
	49	Rest	0,05	2	4,9					
	49	Papp	0,05	4	9,8	2x5m3	2			
	49	Plast	0,05	4	9,8	2x5m3	2			
	49	Gass og metall	0,005	10	2,45	1x3m3		1		

05

04

03

02

01

00

99

98

99

97

96

95

94

93

92