


A 17.03.2026		Endret veg 80000 i lengde og høyde, ny illustrasjonsplan		AUD	HML
Rev.:	Rev.dato:	Rev.tekst:		Utarbeider:	Kontroll:
Bakke Prosjekt AS Langeland B8				Dato:	13.06.2025
				Kommune:	Ullensaker
				Prosj.nr.:	7242587
VEG Oversiktsplan 20000, 21000, 60000-61900 og 80000				Fase:	Regulering
				Koord.sys.:	EUREF89/SONE32
				Hayderef.sys:	NN2000
				Vegssystemref.:	
Utarbeider:	Kontroll:	Prosjektleder:	Arkformat:	Målestokk:	
AUD	MOB	HML	A1	1:1000	
 Envidan				Tegn.nr.:	Revisjon:
				B01	A
Envidan AS • Tlf.: (+47) 23 96 30 30 • org.nr NO 927 269 287 MVA • www.envidan.no					

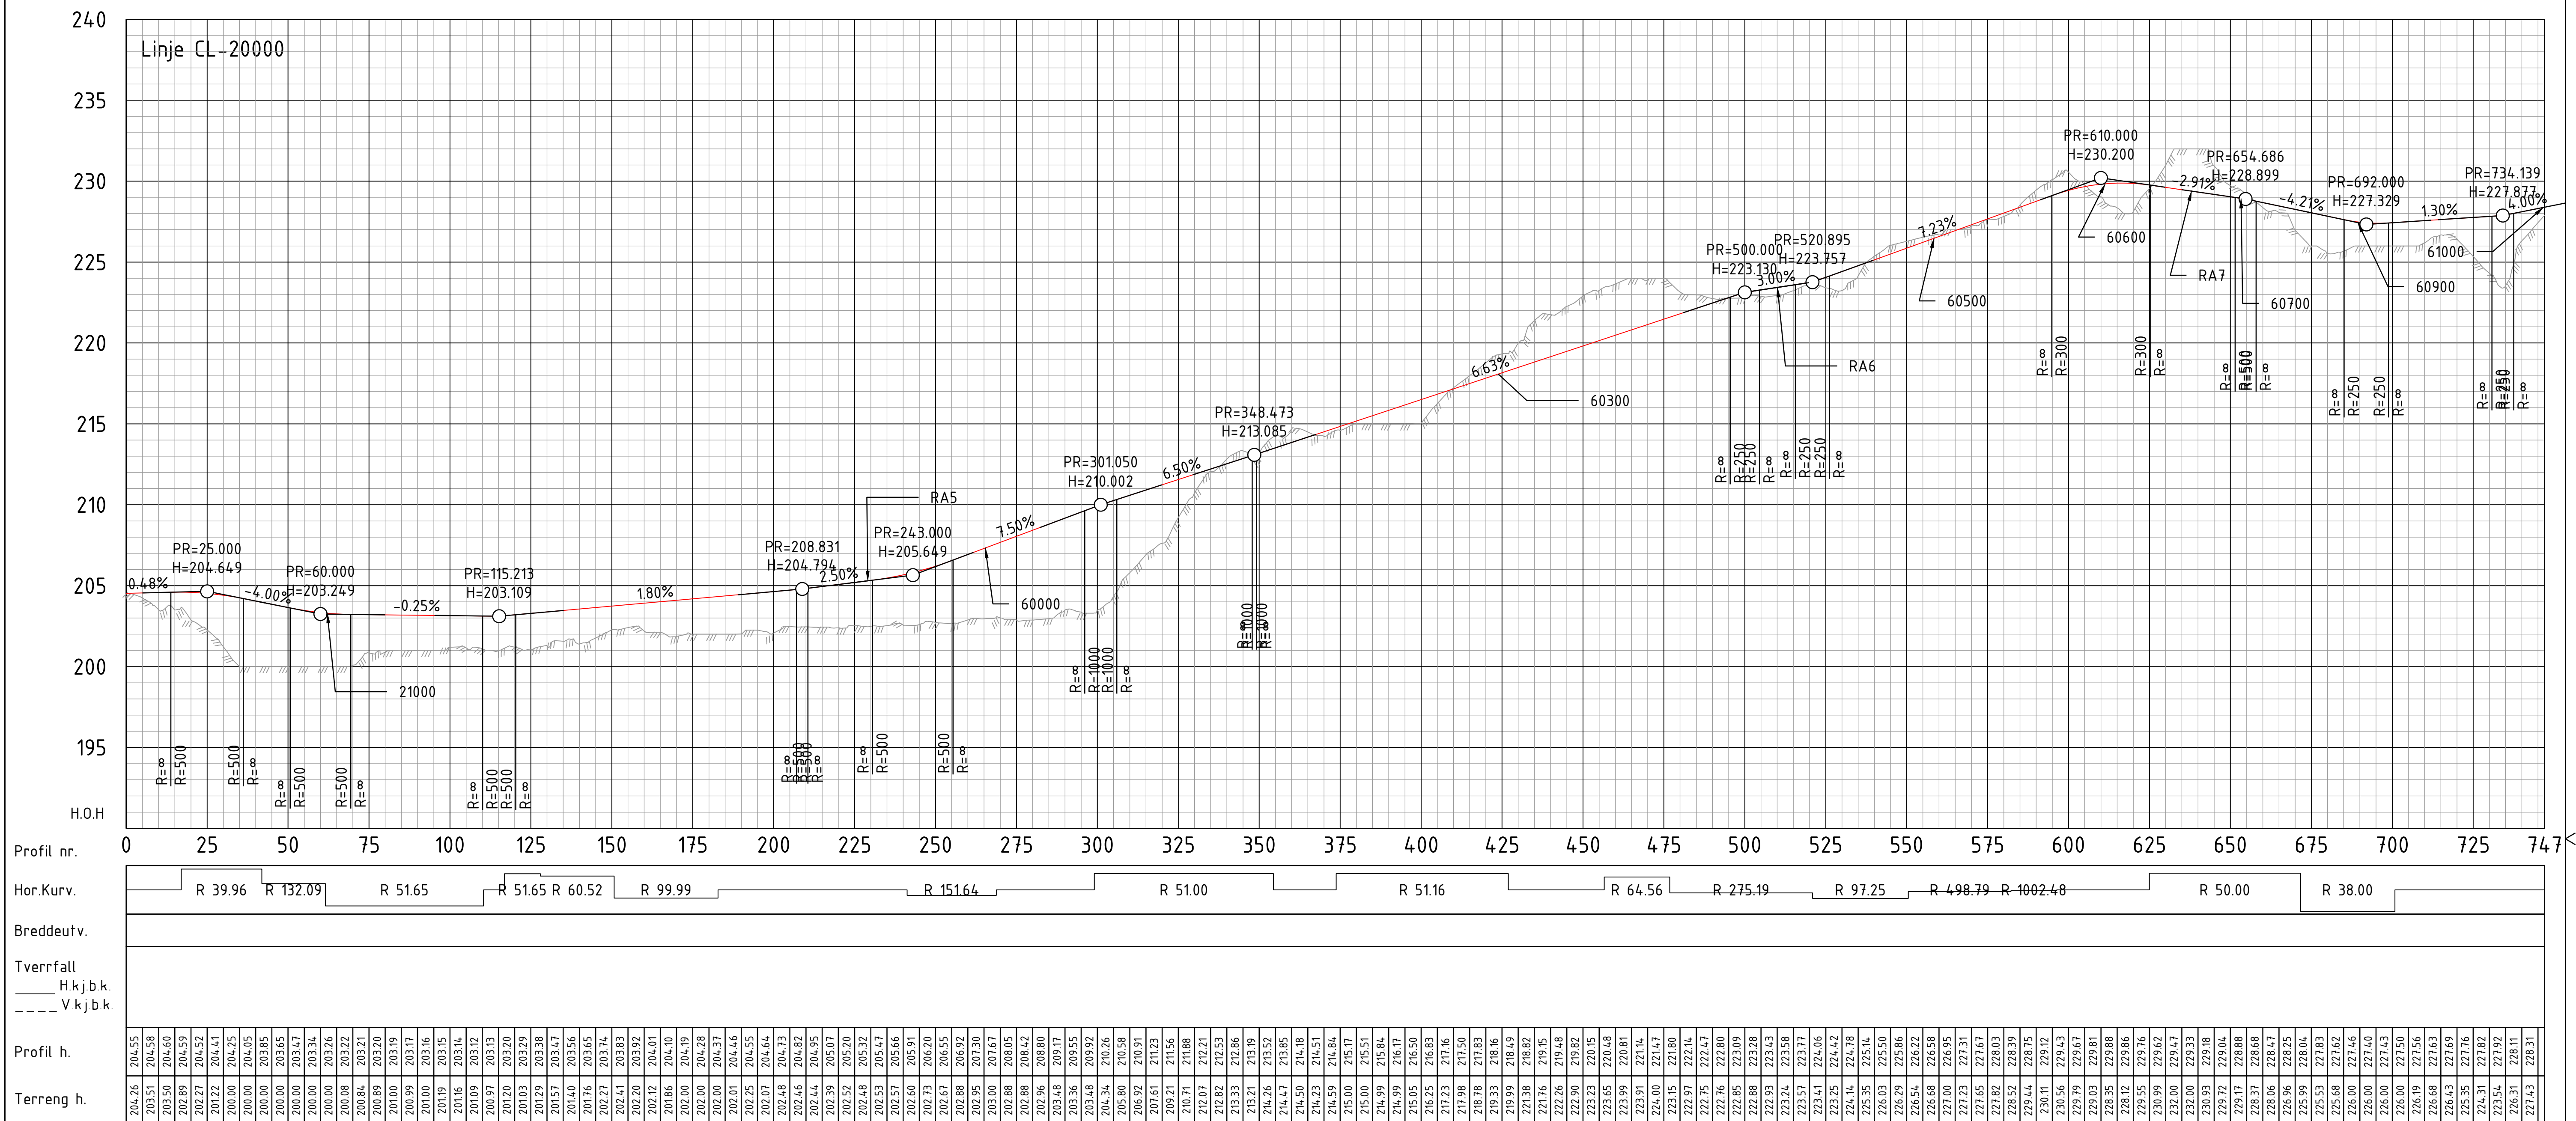

Tegnforklaring

Prosjektert lengdeprofil

Eksisterende terreng

Merknad

Henvisning

1. Se tegning B01 for plantegning
2. Se tegning D01-11 for lengdeprofiler

Rev.: Rev.dato: Rev.tekst:		Utarbeider: Kontroll:	
Bakke Prosjekt AS Langeland B8		Dato: 13.06.2025 Kommune: Ullensaker Prosj.nr.: 7242587	
VEG Lengdeprofil 20000		Fase: Regulerings Koord.sys.: EUREF89 / SONE32 Høyderef.sys.: NN2000 Vegsystemref.:	
Utarbeider: AUD	Kontroll: MOB	Prosjektleder: HML	Arkformat: A1
 Envidan		Målestokk: 1:1000 / 1:2000 Tegnr.nr.: D01	
Envidan AS • Tlf.: (+47) 23 96 30 30 •		org.nr NO 927 269 287 MVA • www.envidan.no	

Tegnforklaring

Prosjektert lengdeprofil
Eksisterende terreng

Merknad

Henvisning

- 1. Se tegning B01 for plantegning
- 2. Se tegning D01-11 for lengdeprofiler

Rev.: Rev.dato: Rev.tekst:				Utarbeider: Kontroll:	
Bakke Prosjekt AS				Dato:	13.06.2025
Langeland B8				Kommune:	Ullensaker
VEG				Prosj.nr.:	7242587
Lengdeprofil				Fase:	Regulering
21000				Koord.sys.:	EUREF89/SONE32
Utarbeider:				Høyderref.sys.:	NN2000
AUD	Kontroll:	Prosjektleder:	Arkformat:	Målestokk:	
	MOB	HML	A1	1:1000 / 1:200	
Tegn.nr.:				Revisjon:	
Envidan				D02	
Envidan AS • Tlf.: (+47) 23 96 30 30 • org.nr NO 927 269 287 NVA • www.envidan.no					

Tegnforklaring


Prosjektert lengdeprofil
Eksisterende terreng

Merknad


Henvisning

1. Se tegning B01 for plantegning
2. Se tegning D01-11 for lengdeprofiler


Rev.: Rev.dato: Rev.tekst:				Utarbeider: Kontroll:	
Bakke Prosjekt AS				Dato: 13.06.2025	
Langeland B8				Kommune: Ullensaker	
VEG				Prosj.nr.: 7242587	
Lengdeprofil				Fase: Regulering	
60000 - 60200				Koord.sys.: EUREF89/SONE32	
Utarbeider: AUD				Høyderef.sys.: NN2000	
Kontroll: MOB				Vegsystemref.:	
Prosjektleder: HML				Målestokk: 1:500 / 1:100	
Arkformat: A1				Tegn.nr.: D03	
Envidan AS				Revisjon:	
Tlf.: (+47) 23 96 30 30				www.envidan.no	
org.nr NO 927 269 287 NVA					

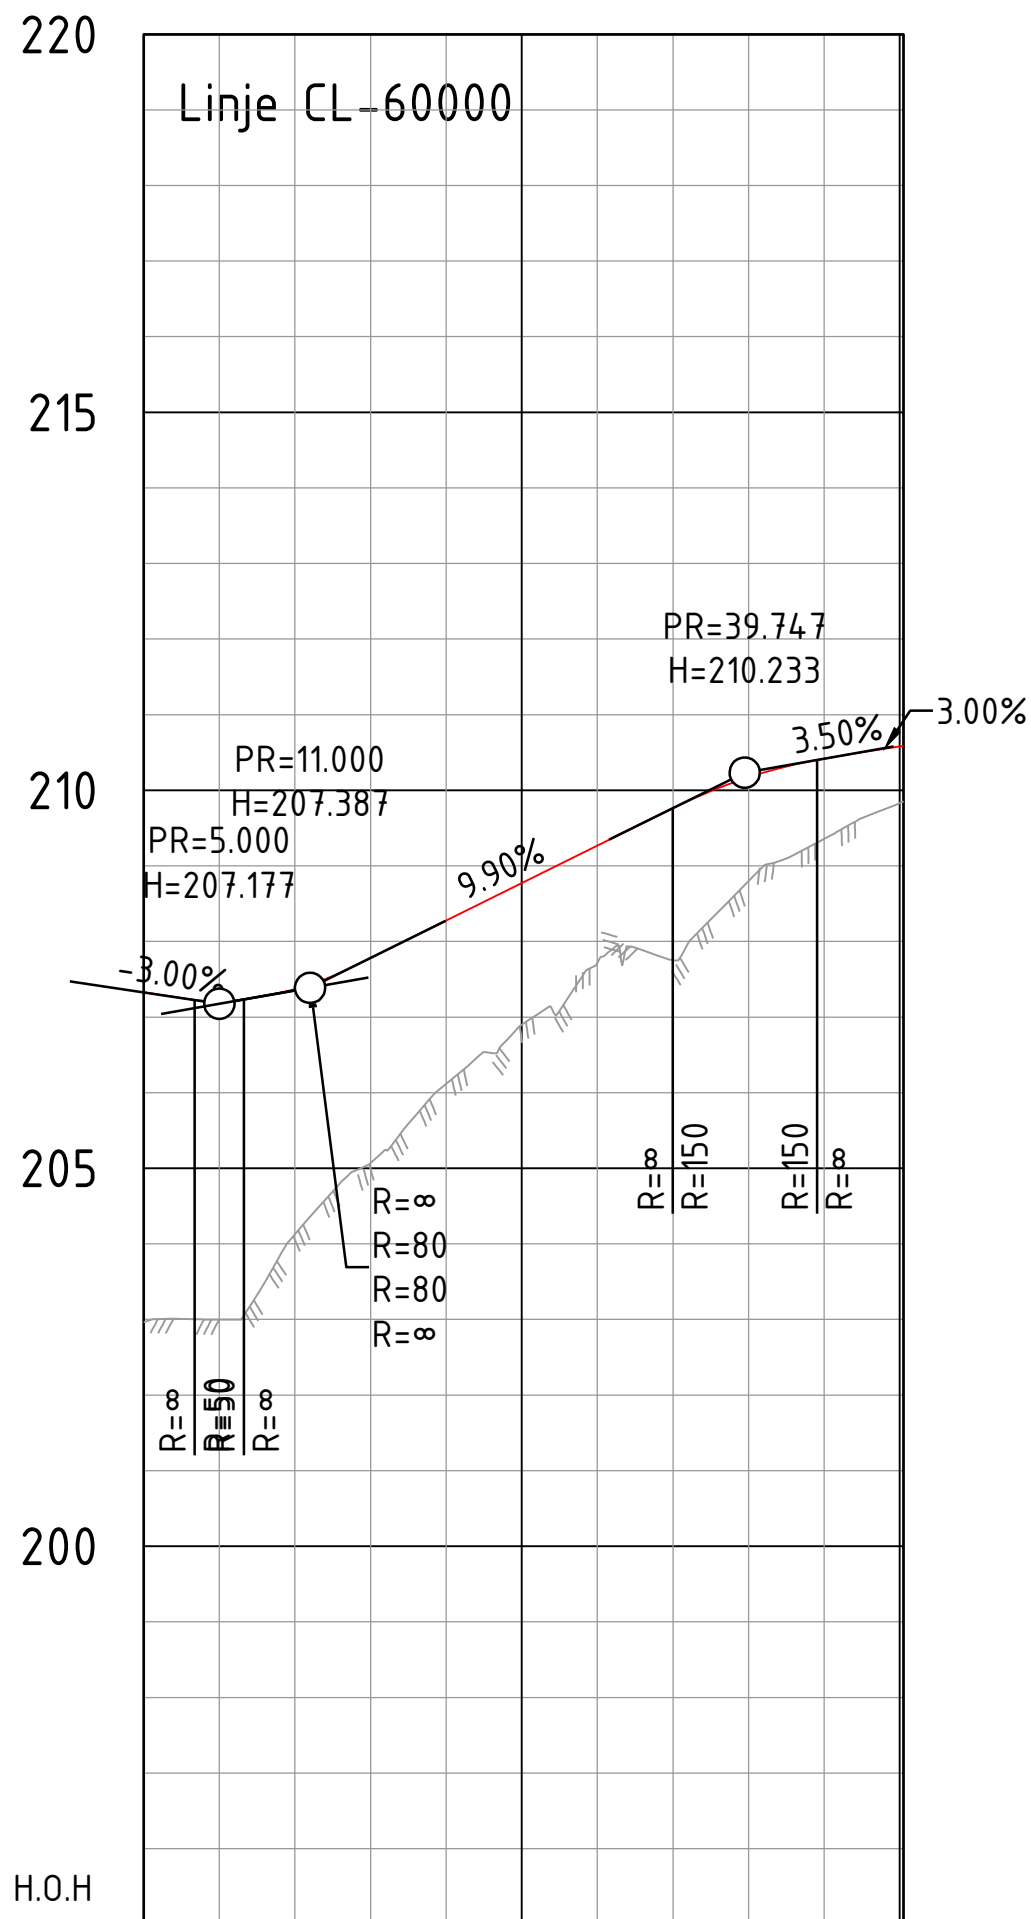

Profil nr.	0	25	50
Hor.Kurv.			
Breddeutv.			
Tverrfall			
H.k.j.b.k.			
V.k.j.b.k.			
Profil h.	203.00	207.20	210.58
Terreng h.	203.00	207.20	210.58

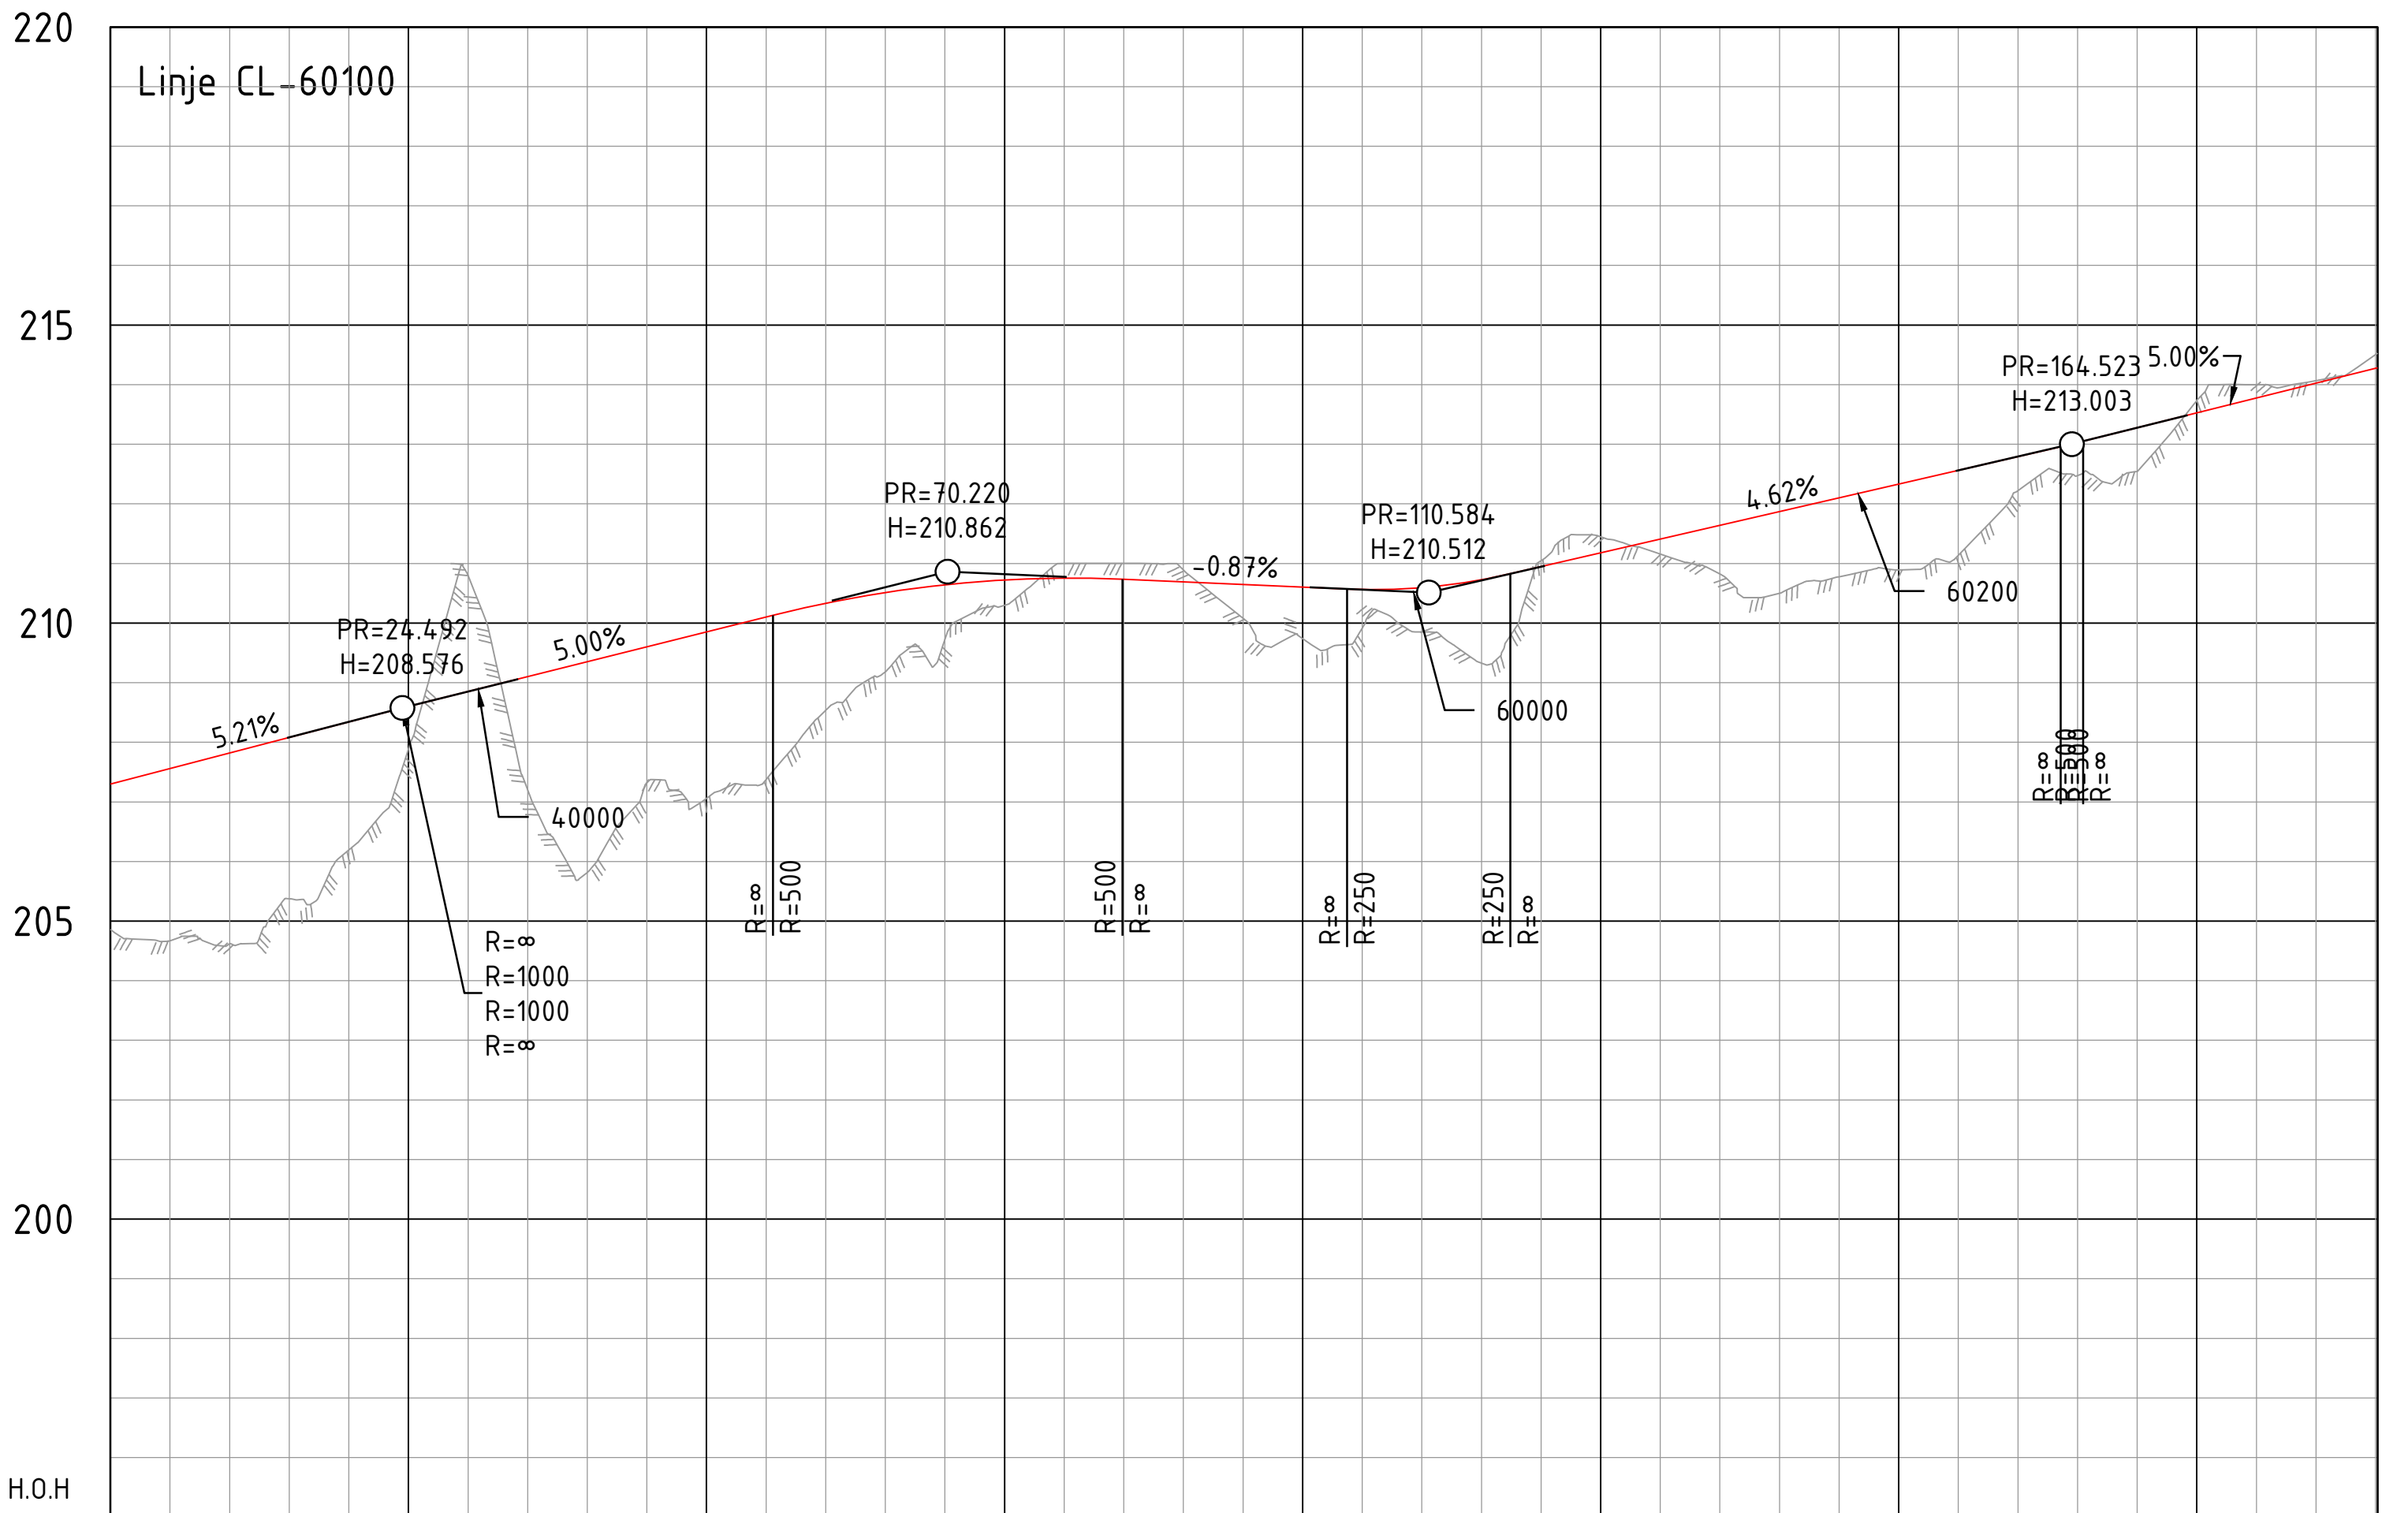

Profil nr.	0	25	50	75	100	125	150	175	190
Hor.Kurv.									
Breddeutv.									
Tverrfall									
H.k.j.b.k.									
V.k.j.b.k.									
Profil h.	204.67	207.56	209.18	210.51	210.64	210.72	210.75	210.73	210.69
Terreng h.	204.67	207.56	209.18	210.51	210.64	210.72	210.75	210.73	210.69

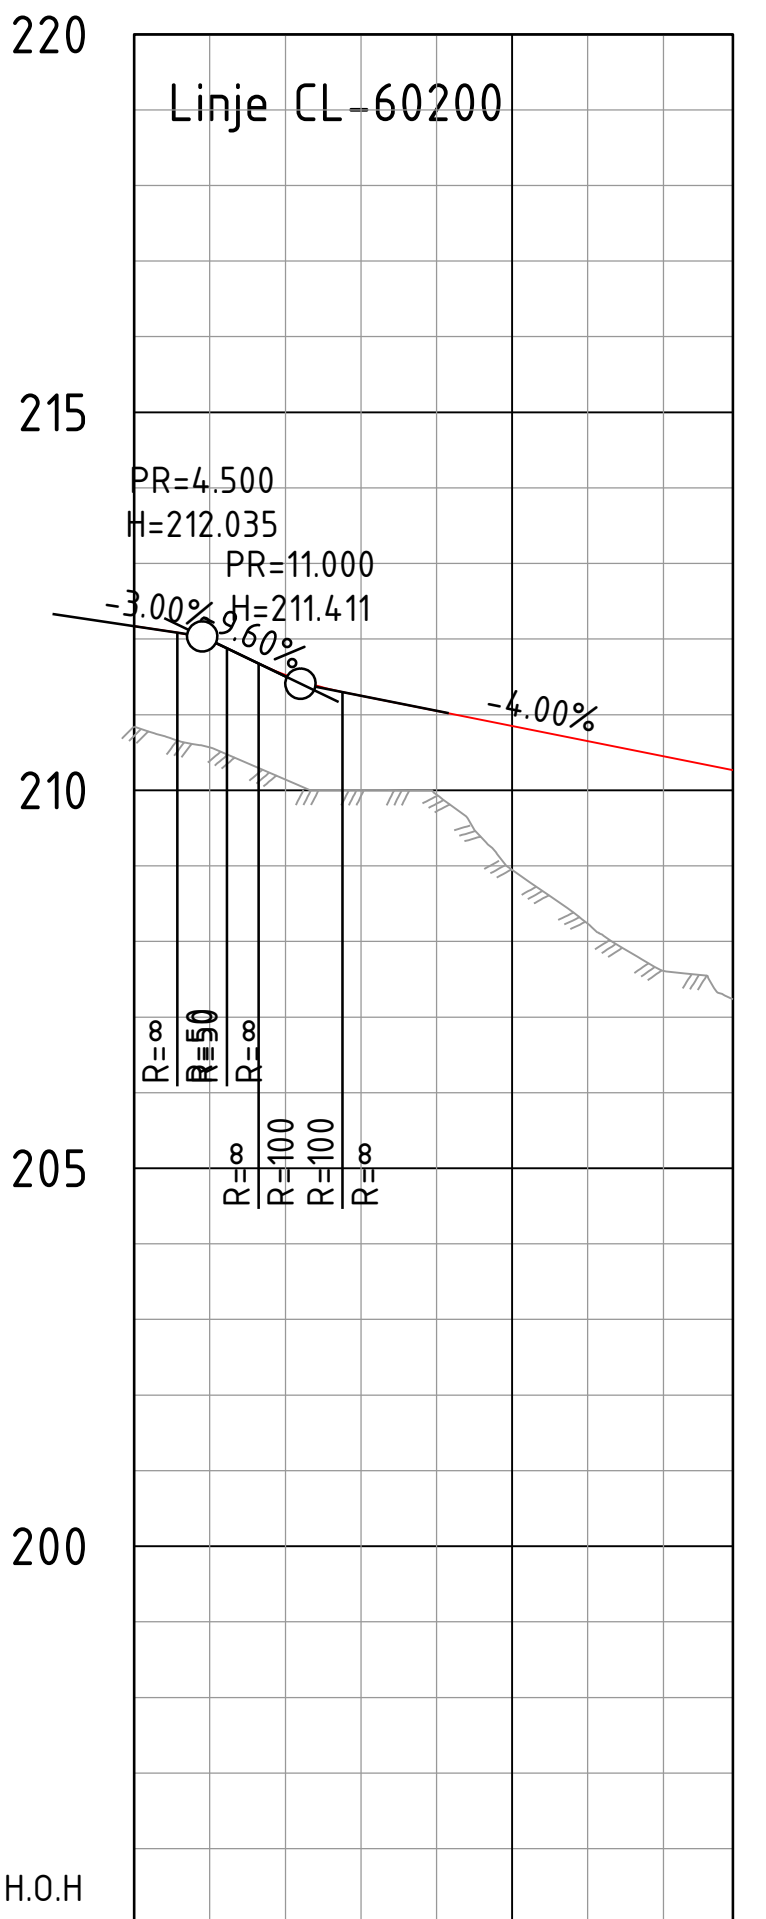

Profil nr.	0	25	40
Hor.Kurv.			
Breddeutv.			
Tverrfall			
H.k.j.b.k.			
V.k.j.b.k.			
Profil h.	210.57	211.97	214.28
Terreng h.	210.57	211.97	214.28

Tegnforklaring

Prosjektert lengdeprofil
Eksisterende terreng

Merknad

Henvisning

- Se tegning B01 for plantegning
- Se tegning D01-11 for lengdeprofiler

Rev.: Rev.dato: Rev.tekst:				Utarbeider: Kontroll:	
Bakke Prosjekt AS				Dato:	13.06.2025
Langeland B8				Kommune:	Ullensaker
VEG				Prosj.nr.:	7242587
Lengdeprofil				Fase:	Regulering
60300 - 60500				Koord.sys.:	EUREF89/SONE32
Utarbeider: AUD				Høydereref.sys.:	NN2000
Kontroll: MOB				Vegsystemref.:	
Prosjektleder: HML				Målestokk:	1:500 / 1:100
Arkformat: A1				Tegn.nr.:	D04
Envidan AS				Revisjon:	
Tlf.: (+47) 23 96 30 30				www.envidan.no	
org.nr NO 927 269 287 NVA					

Tegnforklaring

Prosjektert lengdeprofil
Eksisterende terreng




Merknad


Henvisning

- 1. Se tegning B01 for plantegning
- 2. Se tegning D01-11 for lengdeprofiler


Rev.: Rev.dato: Rev.tekst:				Utarbeider: Kontroll:	
Bakke Prosjekt AS				Dato:	13.06.2025
Langeland B8				Kommune:	Ullensaker
VEG				Prosj.nr.:	7242587
Lengdeprofil				Fase:	Regulering
60510 - 60540				Koord.sys.:	EUREF89/SONE32
Utarbeider:				Høyderref.sys.:	NN2000
AUD	Kontroll:	Prosjektleder:	Arkformat:	Målestokk:	
	MOB	HML	A1	1:500 / 1:100	
Tegn.nr.:				Revisjon:	
Envidan AS				D05	
Envidan AS • Tlf.: (+47) 23 96 30 30 • org.nr NO 927 269 287 NVA • www.envidan.no					

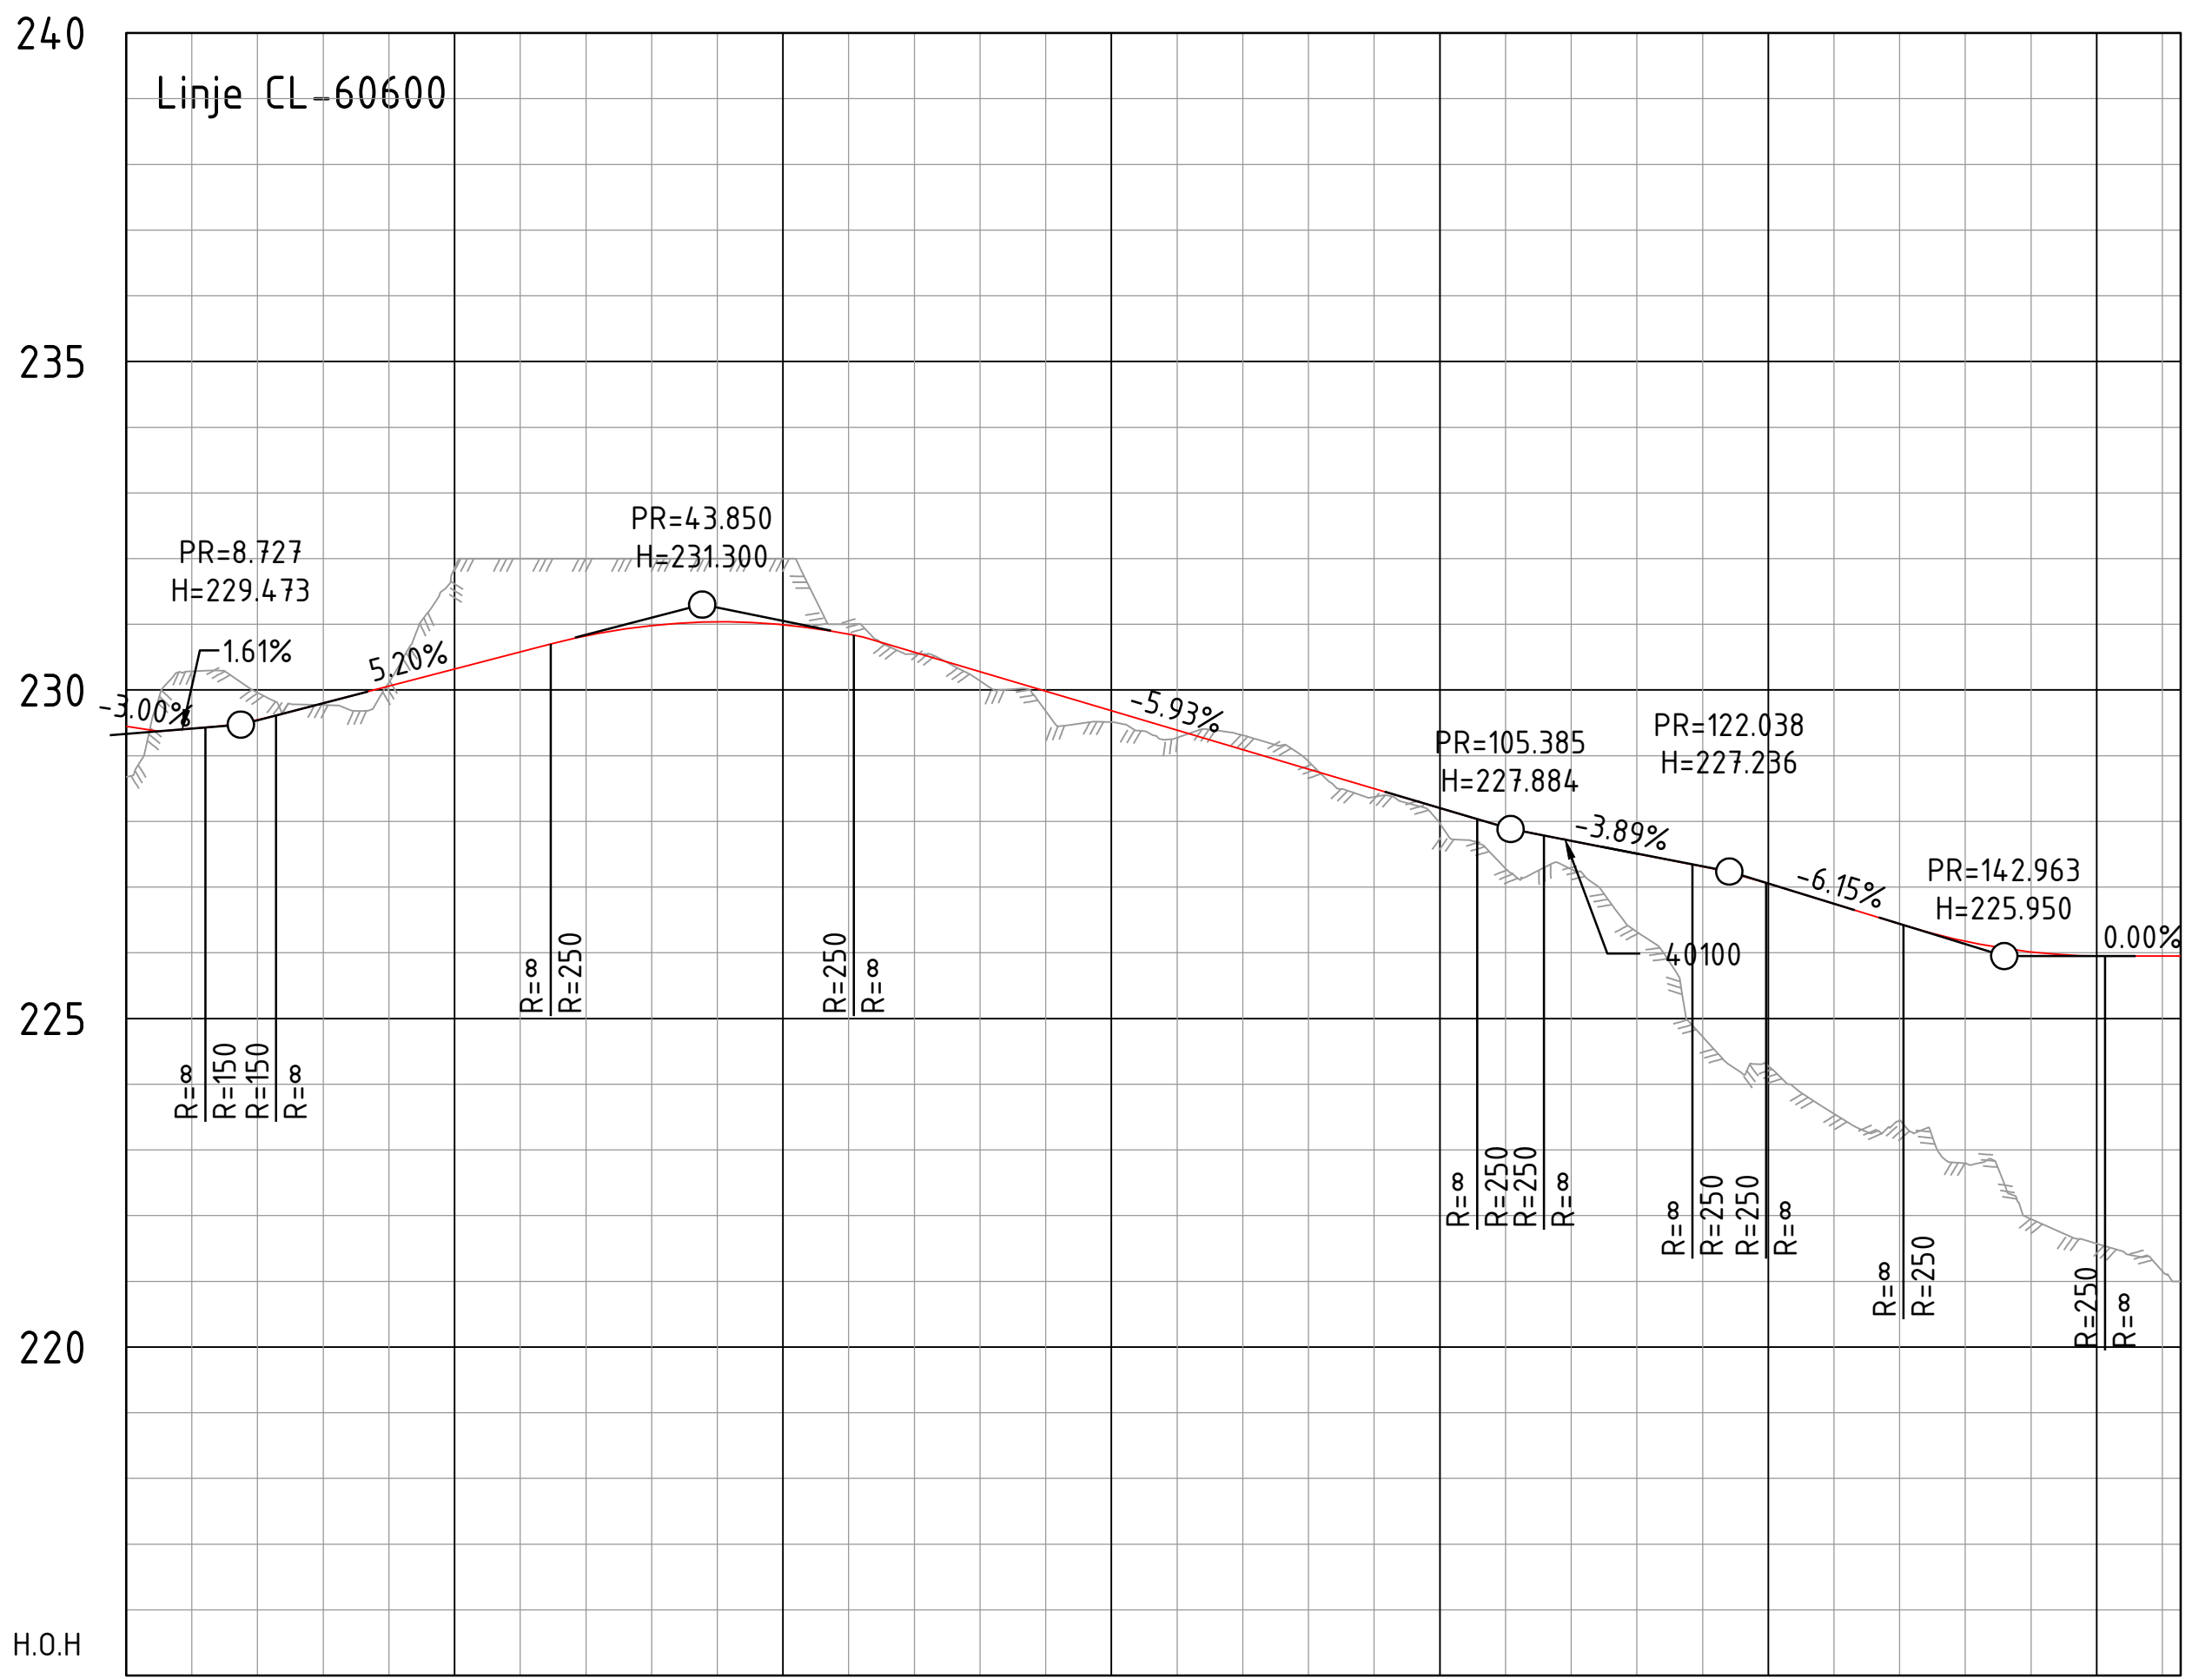

Profil nr.																				
Hor.Kurv.	R 16.03																			
Breddeutv.																				
Tverrfall																				
— H.k.j.b.k.																				
--- V.k.j.b.k.																				
Profil h.	229.41	229.55	229.80	230.06	230.32	230.58	230.83	230.98	231.04	230.99	230.85	230.58	230.28	229.98	229.69	229.39	229.09	228.80	228.50	228.20
Terreng h.	230.29	229.96	229.77	230.11	231.86	232.00	232.00	232.00	232.00	231.00	230.55	230.14	229.68	229.51	229.27	229.31	228.91	228.37	227.97	227.28

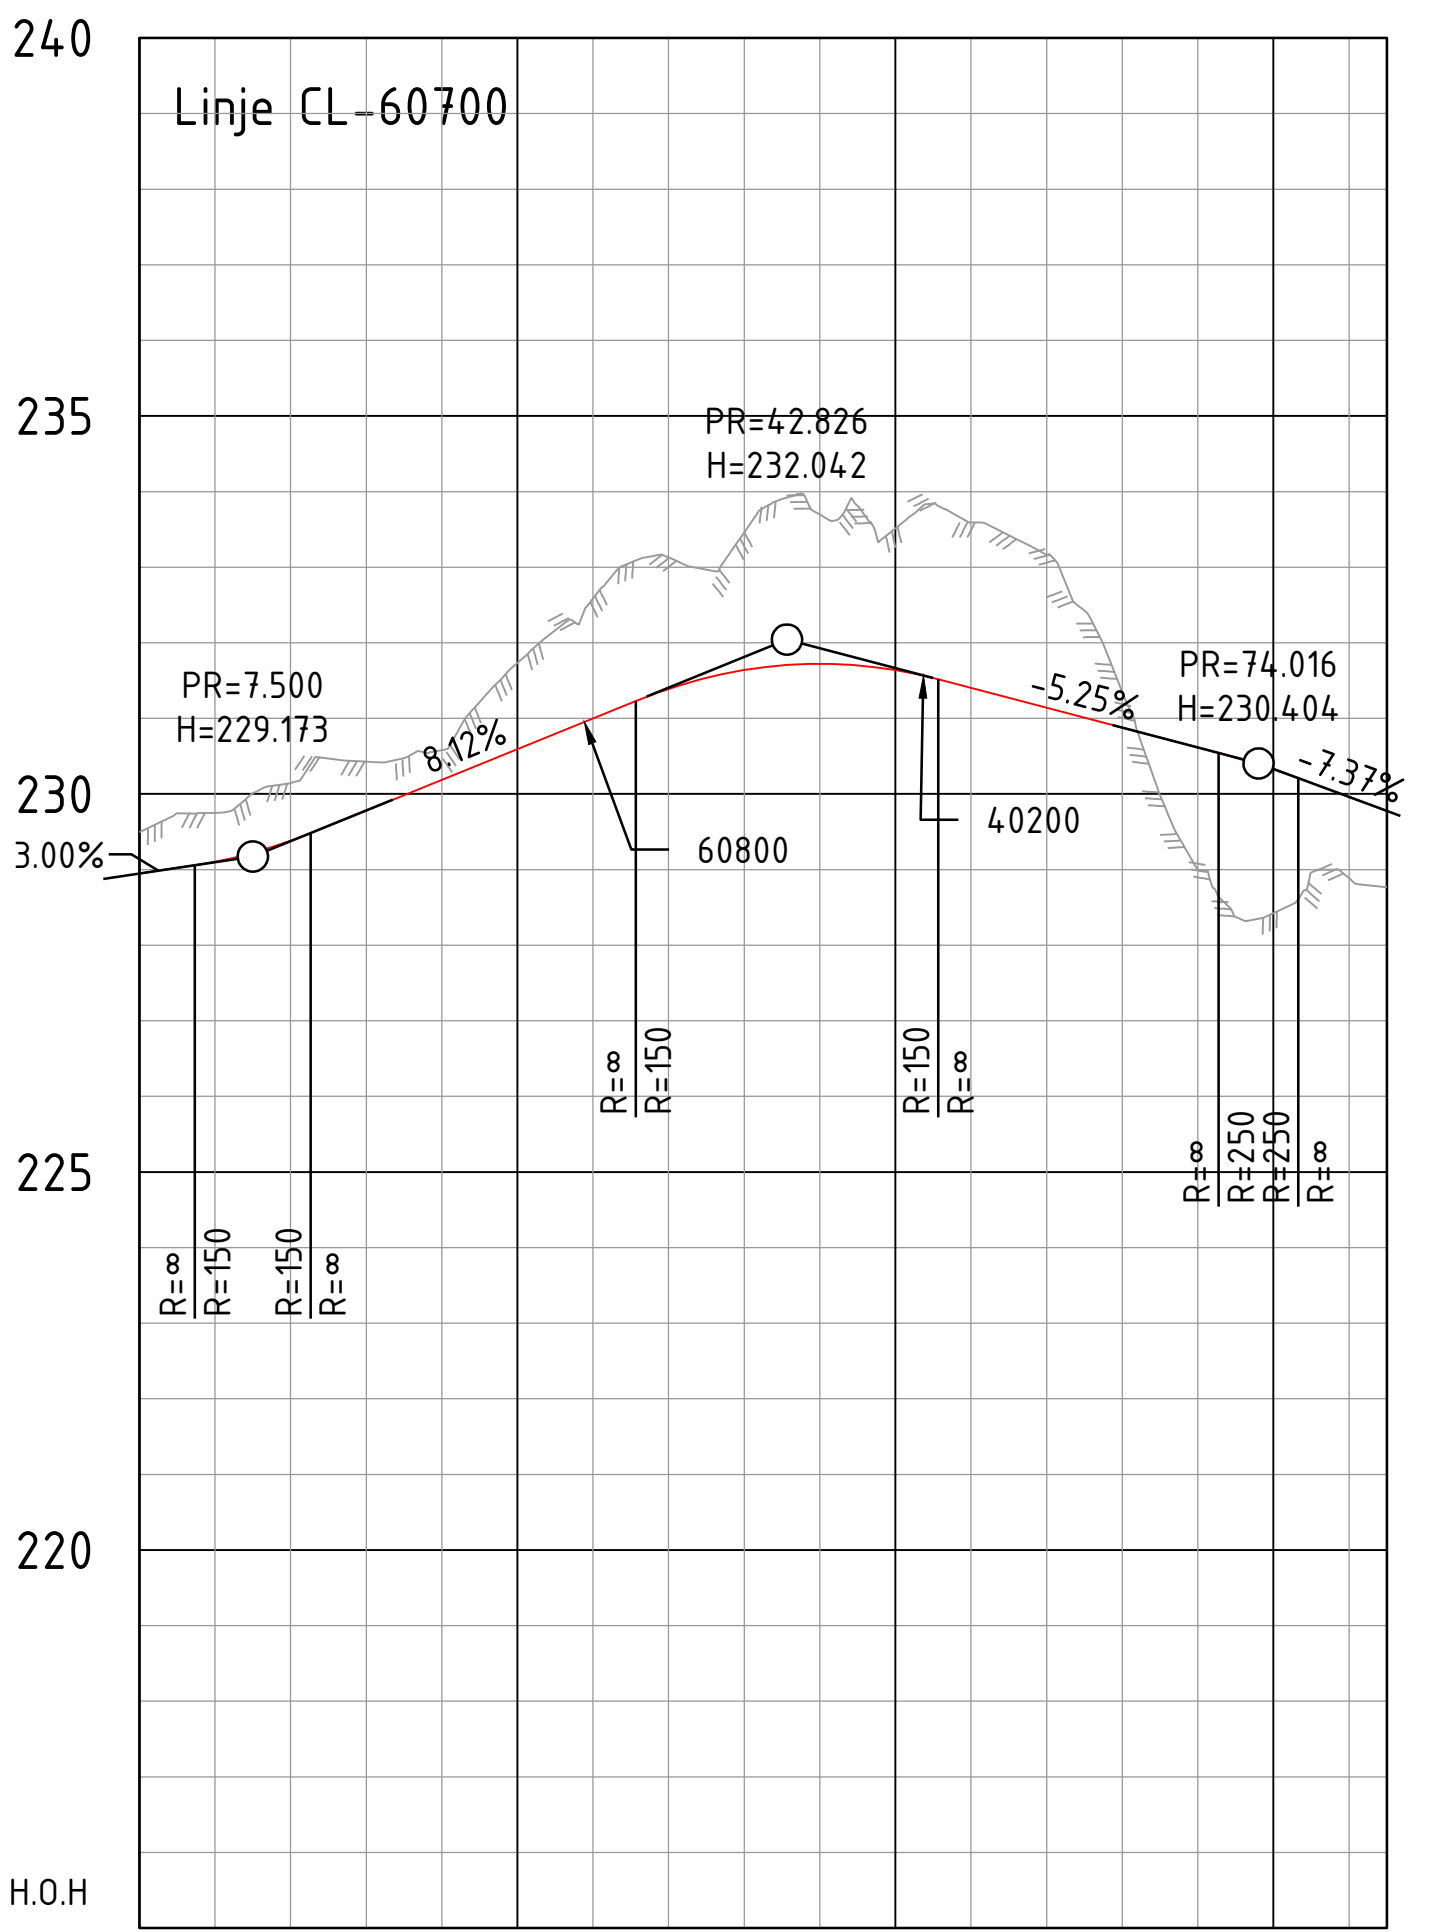

Profil nr.	025507583															
Hor.Kurv.	R 10.00 R 19.50 R 15.00															
Breddeutv.																
Tverrfall																
— H.k.j.b.k.																
--- V.k.j.b.k.																
Profil h.	229.10	229.38	229.78	230.19	230.59	231.00	231.39	231.64	231.72	231.64	231.40	231.14	230.88	230.61	230.33	229.96
Terreng h.	229.75	230.15	230.43	230.58	231.73	232.59	233.13	233.46	233.70	233.51	233.59	233.16	231.35	229.00	228.42	228.89

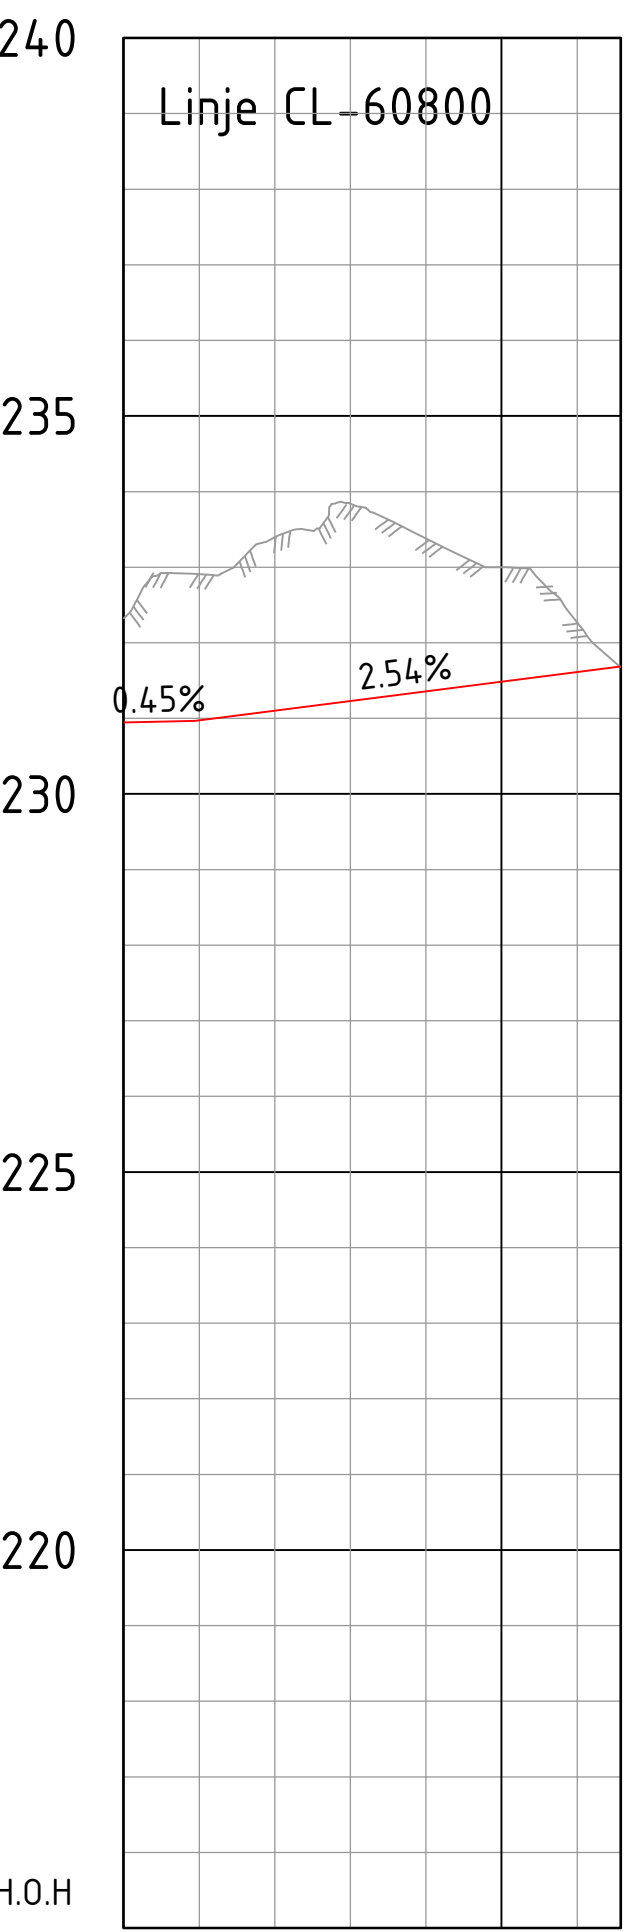

Profil nr.						
Hor.Kurv.	R 29.38					
Breddeutv.						
Tverrfall						
— H.k.j.b.k.						
--- V.k.j.b.k.						
Profil h.	230.98	231.10	231.23	231.36	231.48	231.61
Terreng h.	232.91	233.40	233.84	233.38	233.00	232.27

Tegnforklaring

Prosjektert lengdeprofil ————
Eksisterende terreng ————

Merknad

Henvisning

- Se tegning B01 for plantegning
- Se tegning D01-11 for lengdeprofiler

Rev.: Rev.dato: Rev.tekst:				Utarbeider: Kontroll:	
Bakke Prosjekt AS				Dato: 13.06.2025	
Langeland B8				Kommune: Ullensaker	
VEG				Prosj.nr.: 7242587	
Lengdeprofil				Fase: Regulering	
60600 - 60800				Koord.sys.: EUREF89/SONE32	
Utarbeider: AUD				Høyderref.sys.: NN2000	
Kontroll: MOB				Vegsystemref.:	
Prosjektleder: HML				Målestokk: 1:500 / 1:100	
Arkformat: A1				Tegn.nr.: D06	
Envidan AS				Revisjon:	
Tlf.: (+47) 23 96 30 30				www.envidan.no	

Tegnforklaring



Prosjektert lengdeprofil
Eksisterende terreng

Merknad

Henvisning

- Se tegning B01 for plantegning
- Se tegning D01-11 for lengdeprofiler

Rev.: Rev.dato: Rev.tekst:				Utarbeider: Kontroll:	
Bakke Prosjekt AS				Dato:	13.06.2025
Langeland B8				Kommune:	Ullensaker
VEG				Prosj.nr.:	7242587
Lengdeprofil				Fase:	Regulering
60900 - 61000				Koord.sys.:	EUREF89/SONE32
Utarbeider: AUD				Høydereref.sys.:	NN2000
Kontroll: MOB				Vegsystemref.:	
Prosjektleder: HML				Målestokk:	1:500 / 1:100
Arkformat: A1				Tegn.nr.:	D07
Envidan AS				Revisjon:	
Tlf.: (+47) 23 96 30 30				www.envidan.no	

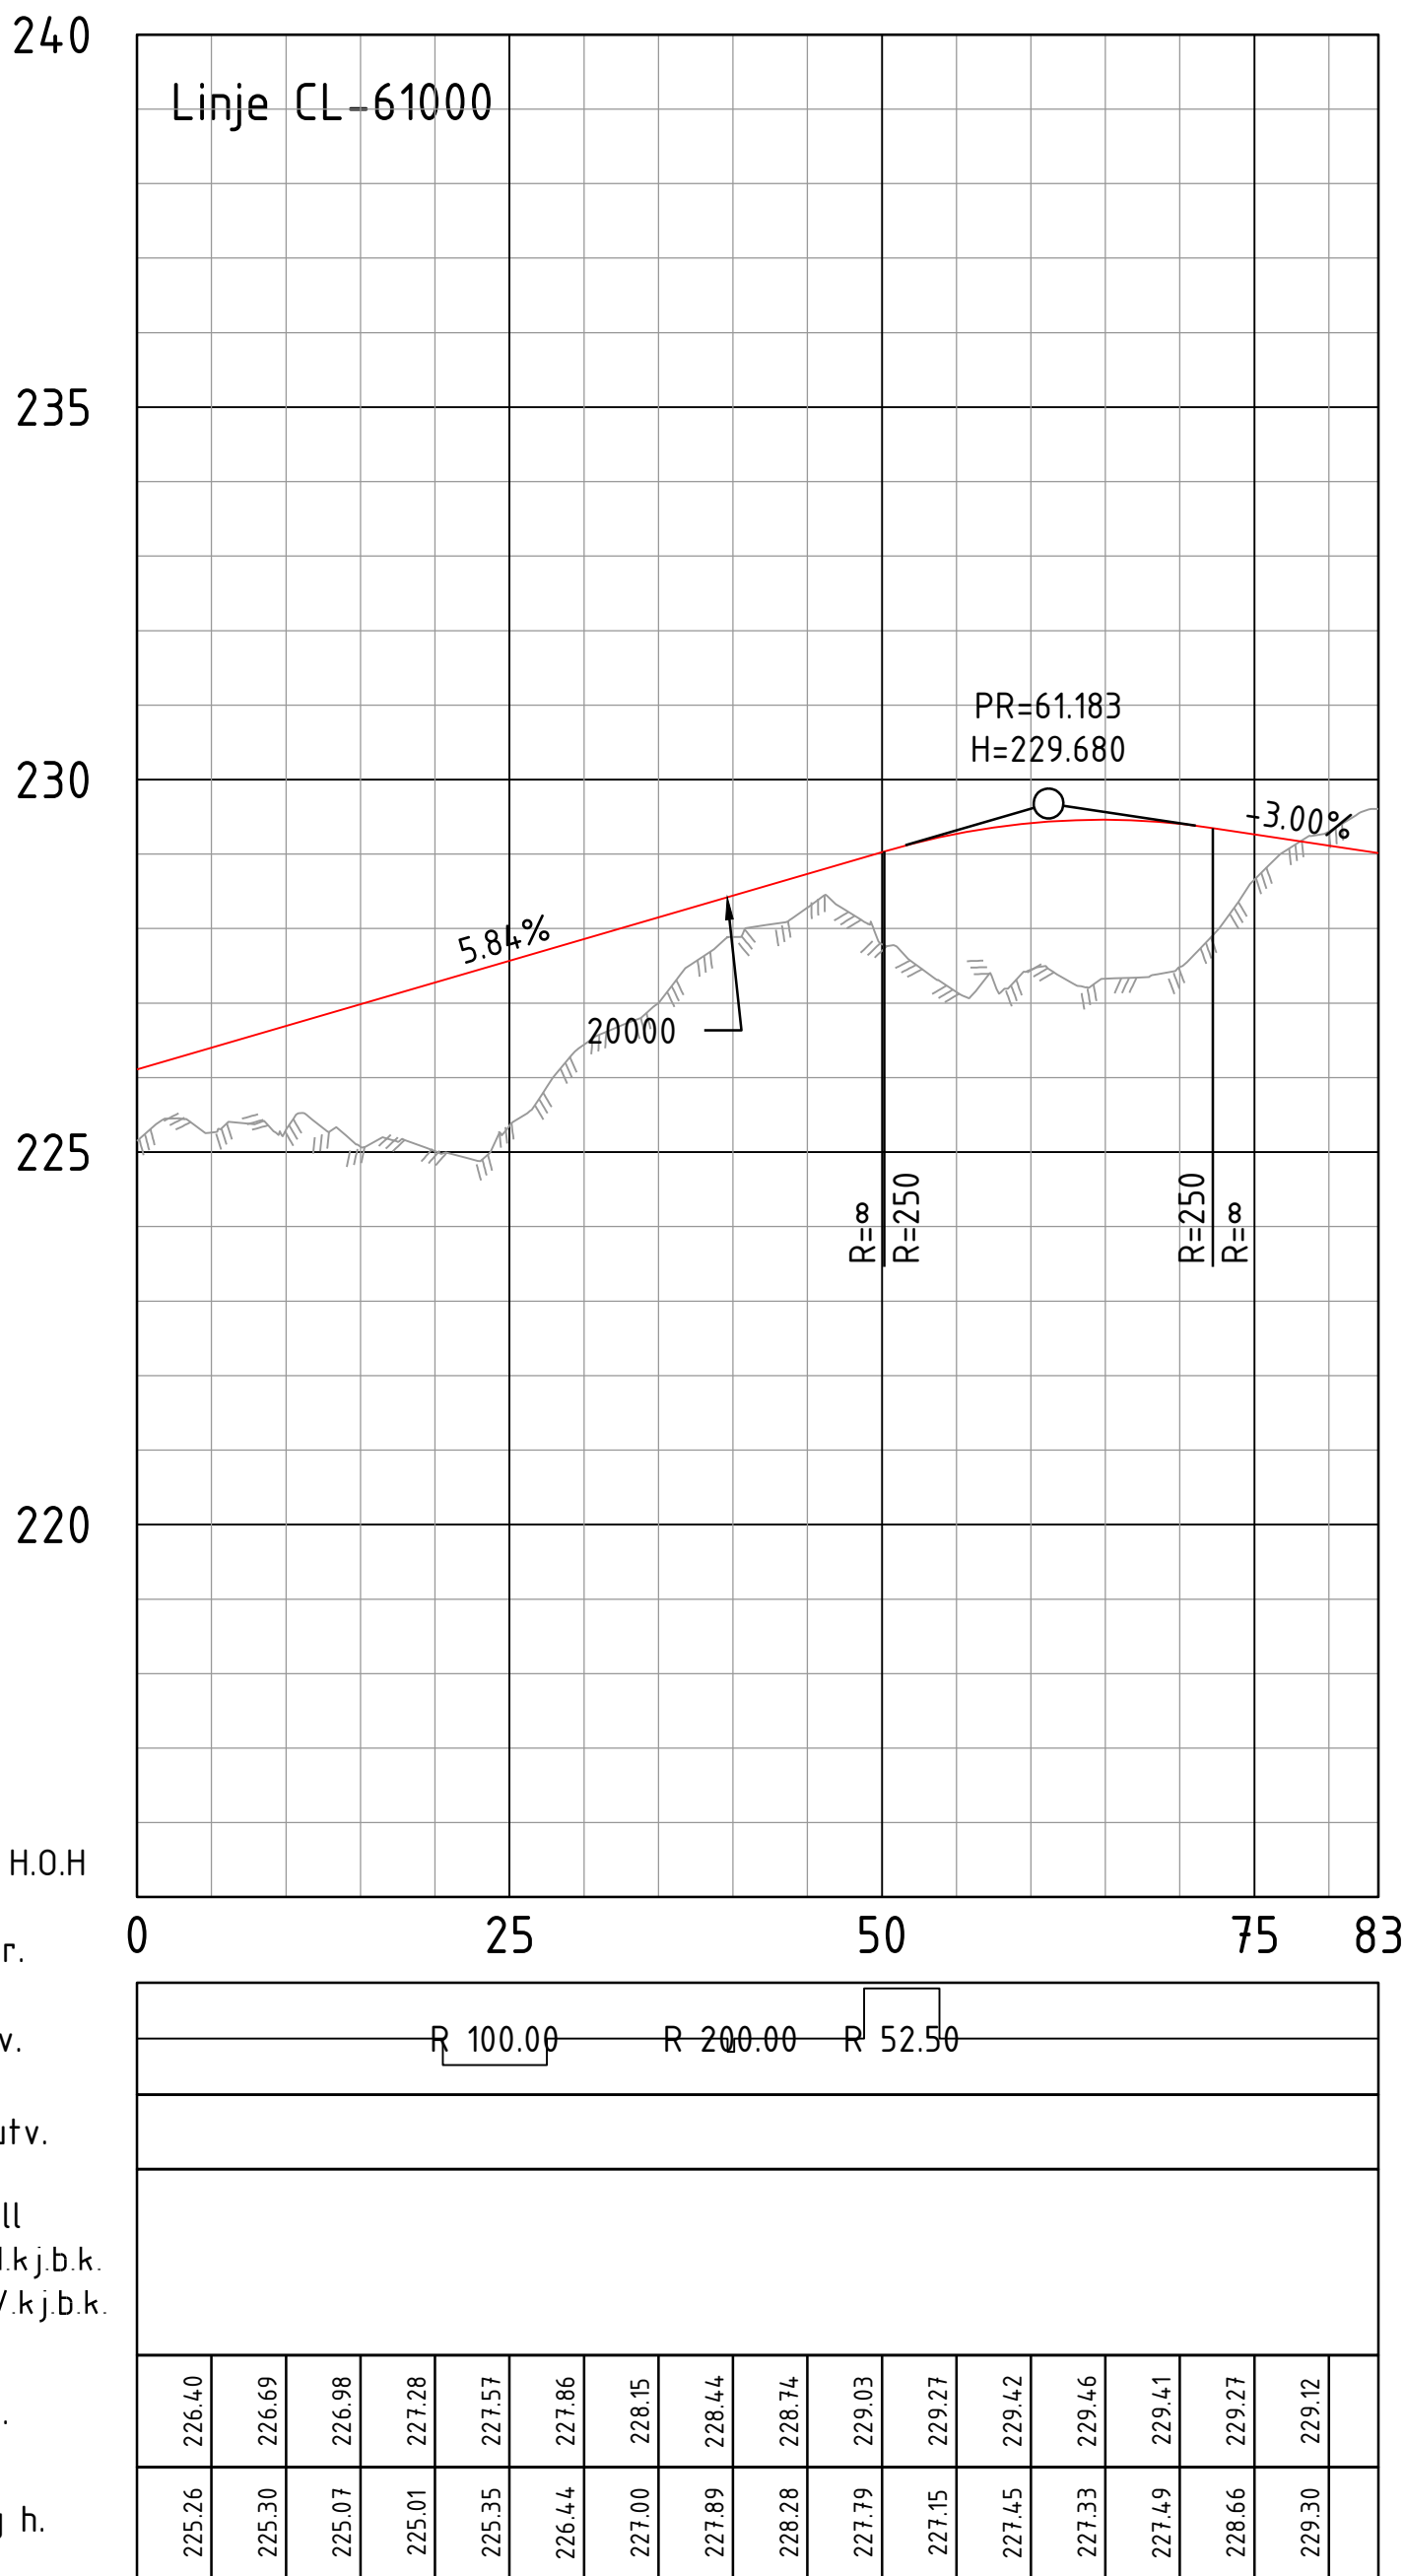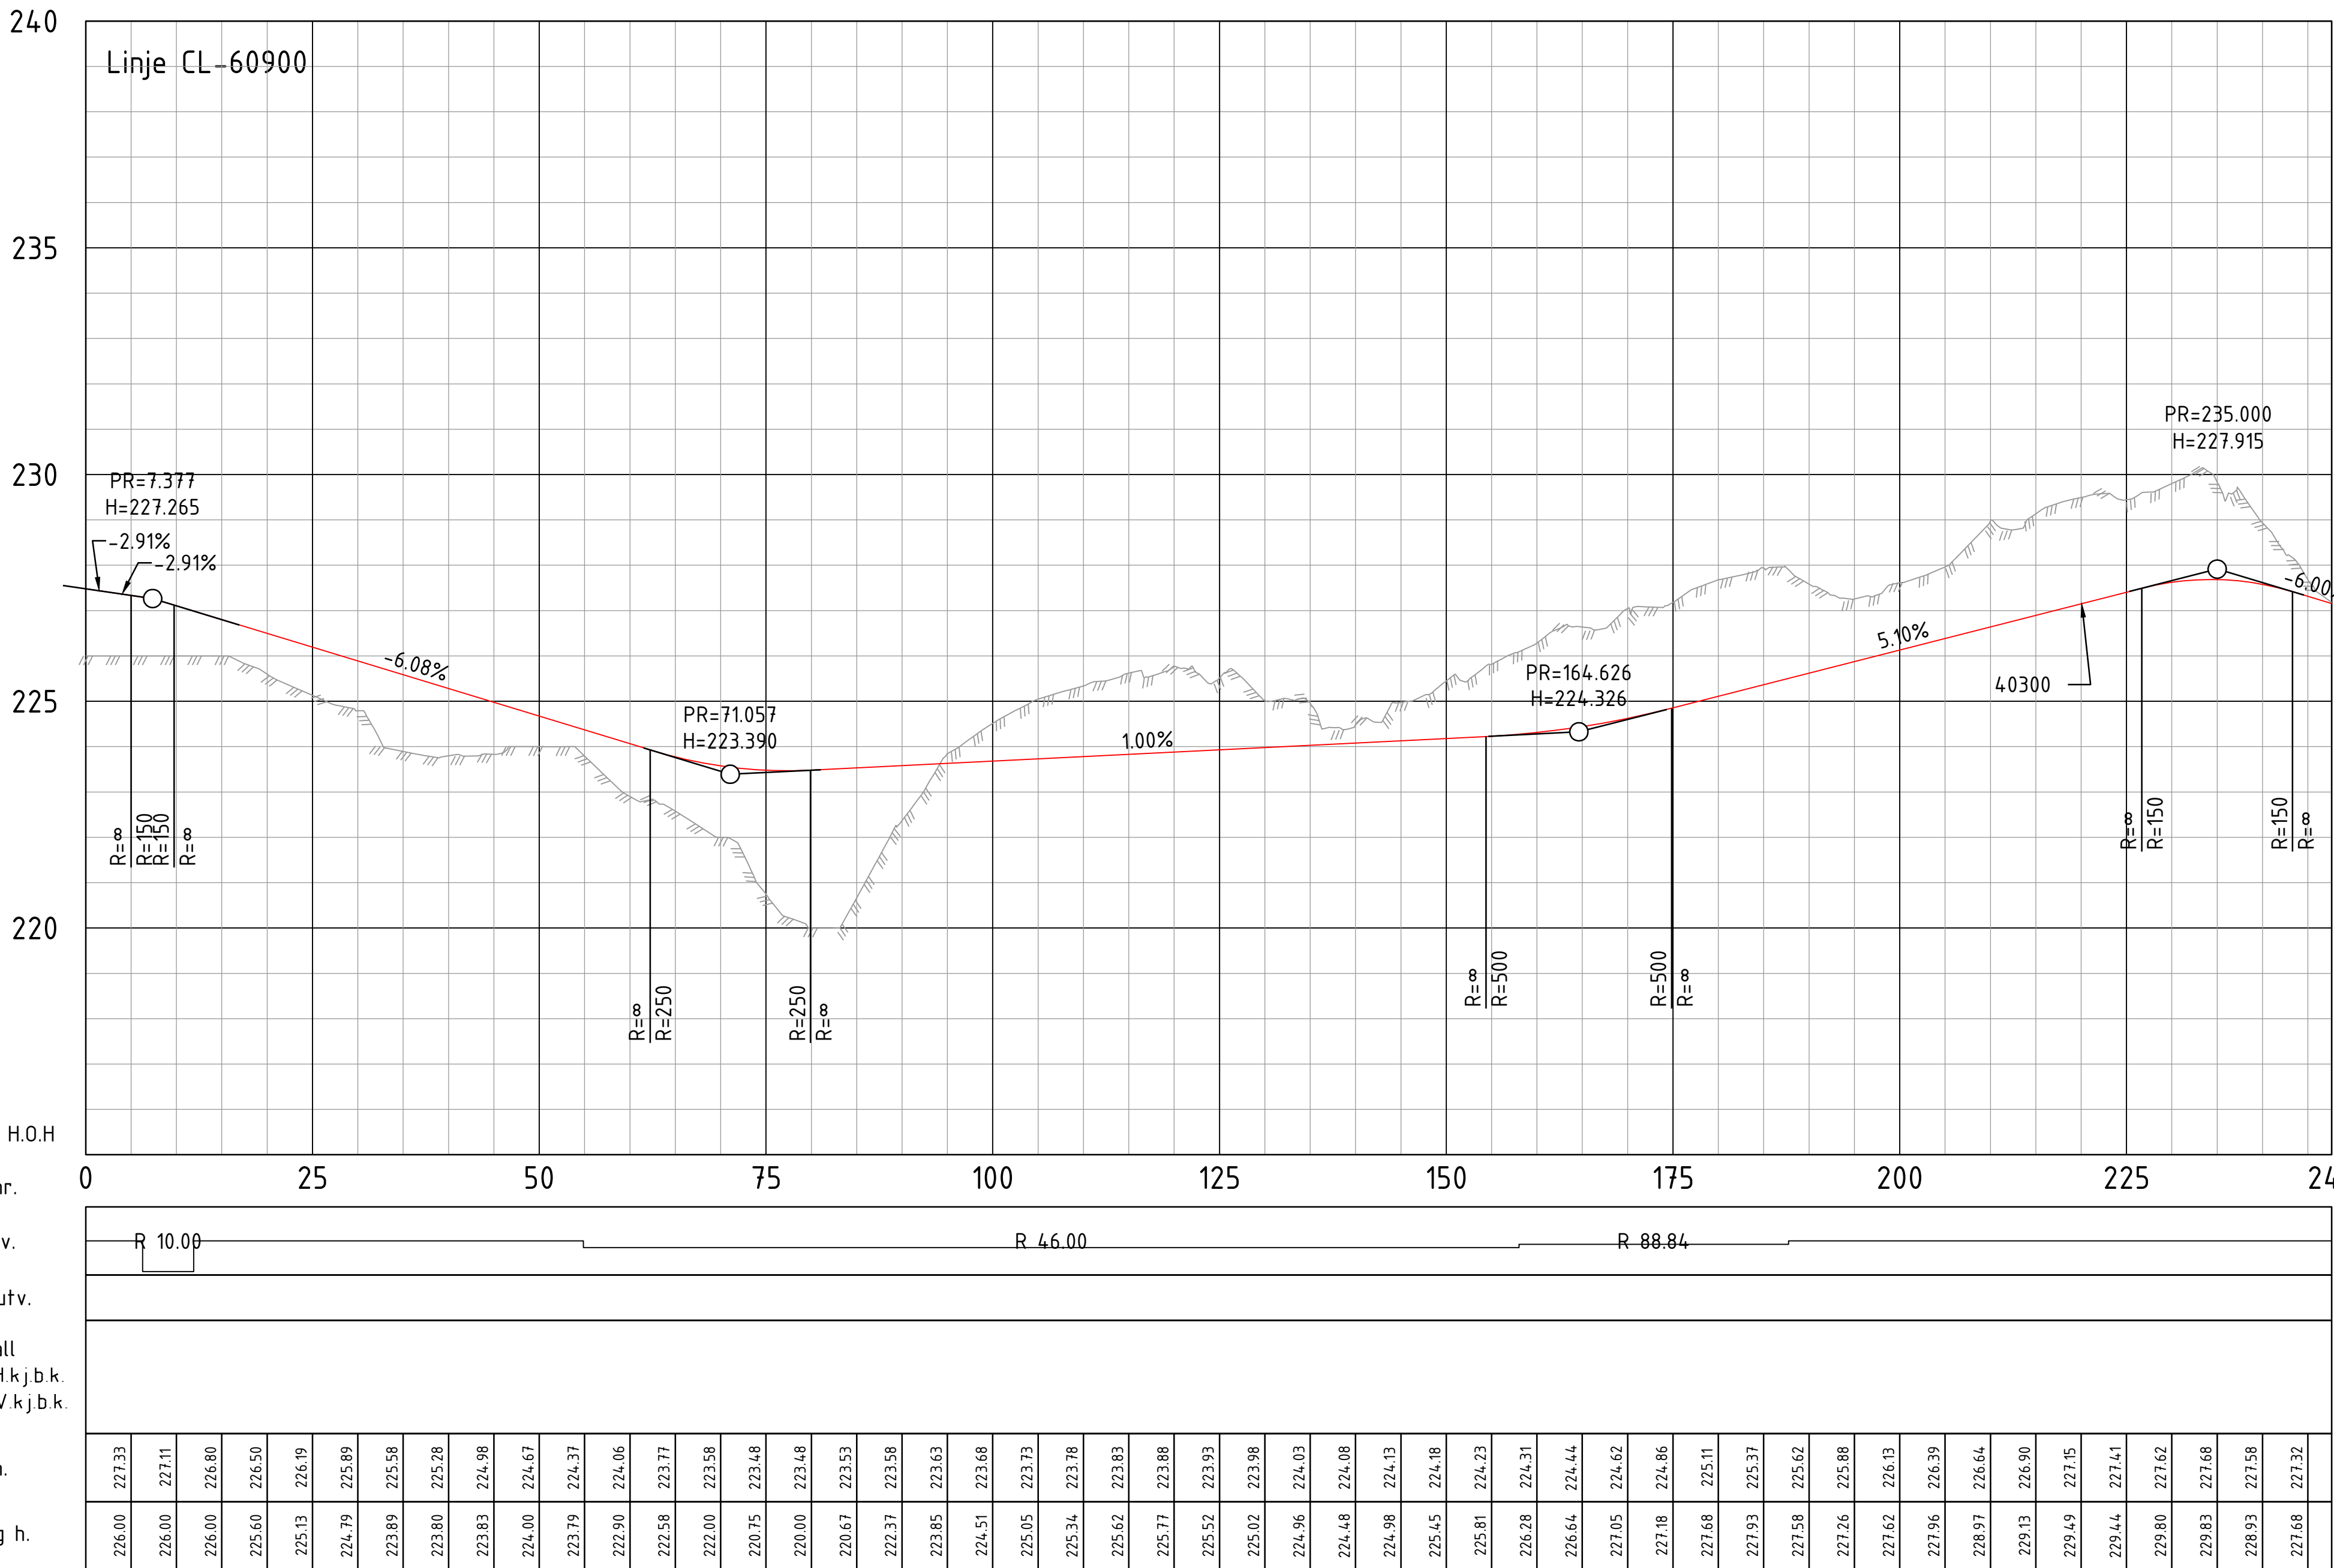

Tegnforklaring


Prosjektert lengdeprofil
Eksisterende terreng

Merknad


Henvisning

- Se tegning B01 for plantegning
- Se tegning D01-11 for lengdeprofiler


Rev.: Rev.dato: Rev.tekst:				Utarbeider: Kontroll:	
Bakke Prosjekt AS				Dato:	13.06.2025
Langeland B8				Kommune:	Ullensaker
VEG				Prosj.nr.:	7242587
Lengdeprofil				Fase:	Regulering
61100 - 61300				Koord.sys.:	EUREF89/SONE32
Utarbeider: AUD				Høyderref.sys.:	NN2000
Kontroll: MOB				Vegsystemref.:	
Prosjektleder: HML				Målestokk:	1:500 / 1:100
Arkformat: A1				Tegn.nr.:	D08
Envidan AS • Tlf.: (+47) 23 96 30 30 • org.nr NO 927 269 287 MVA • www.envidan.no				Revisjon:	

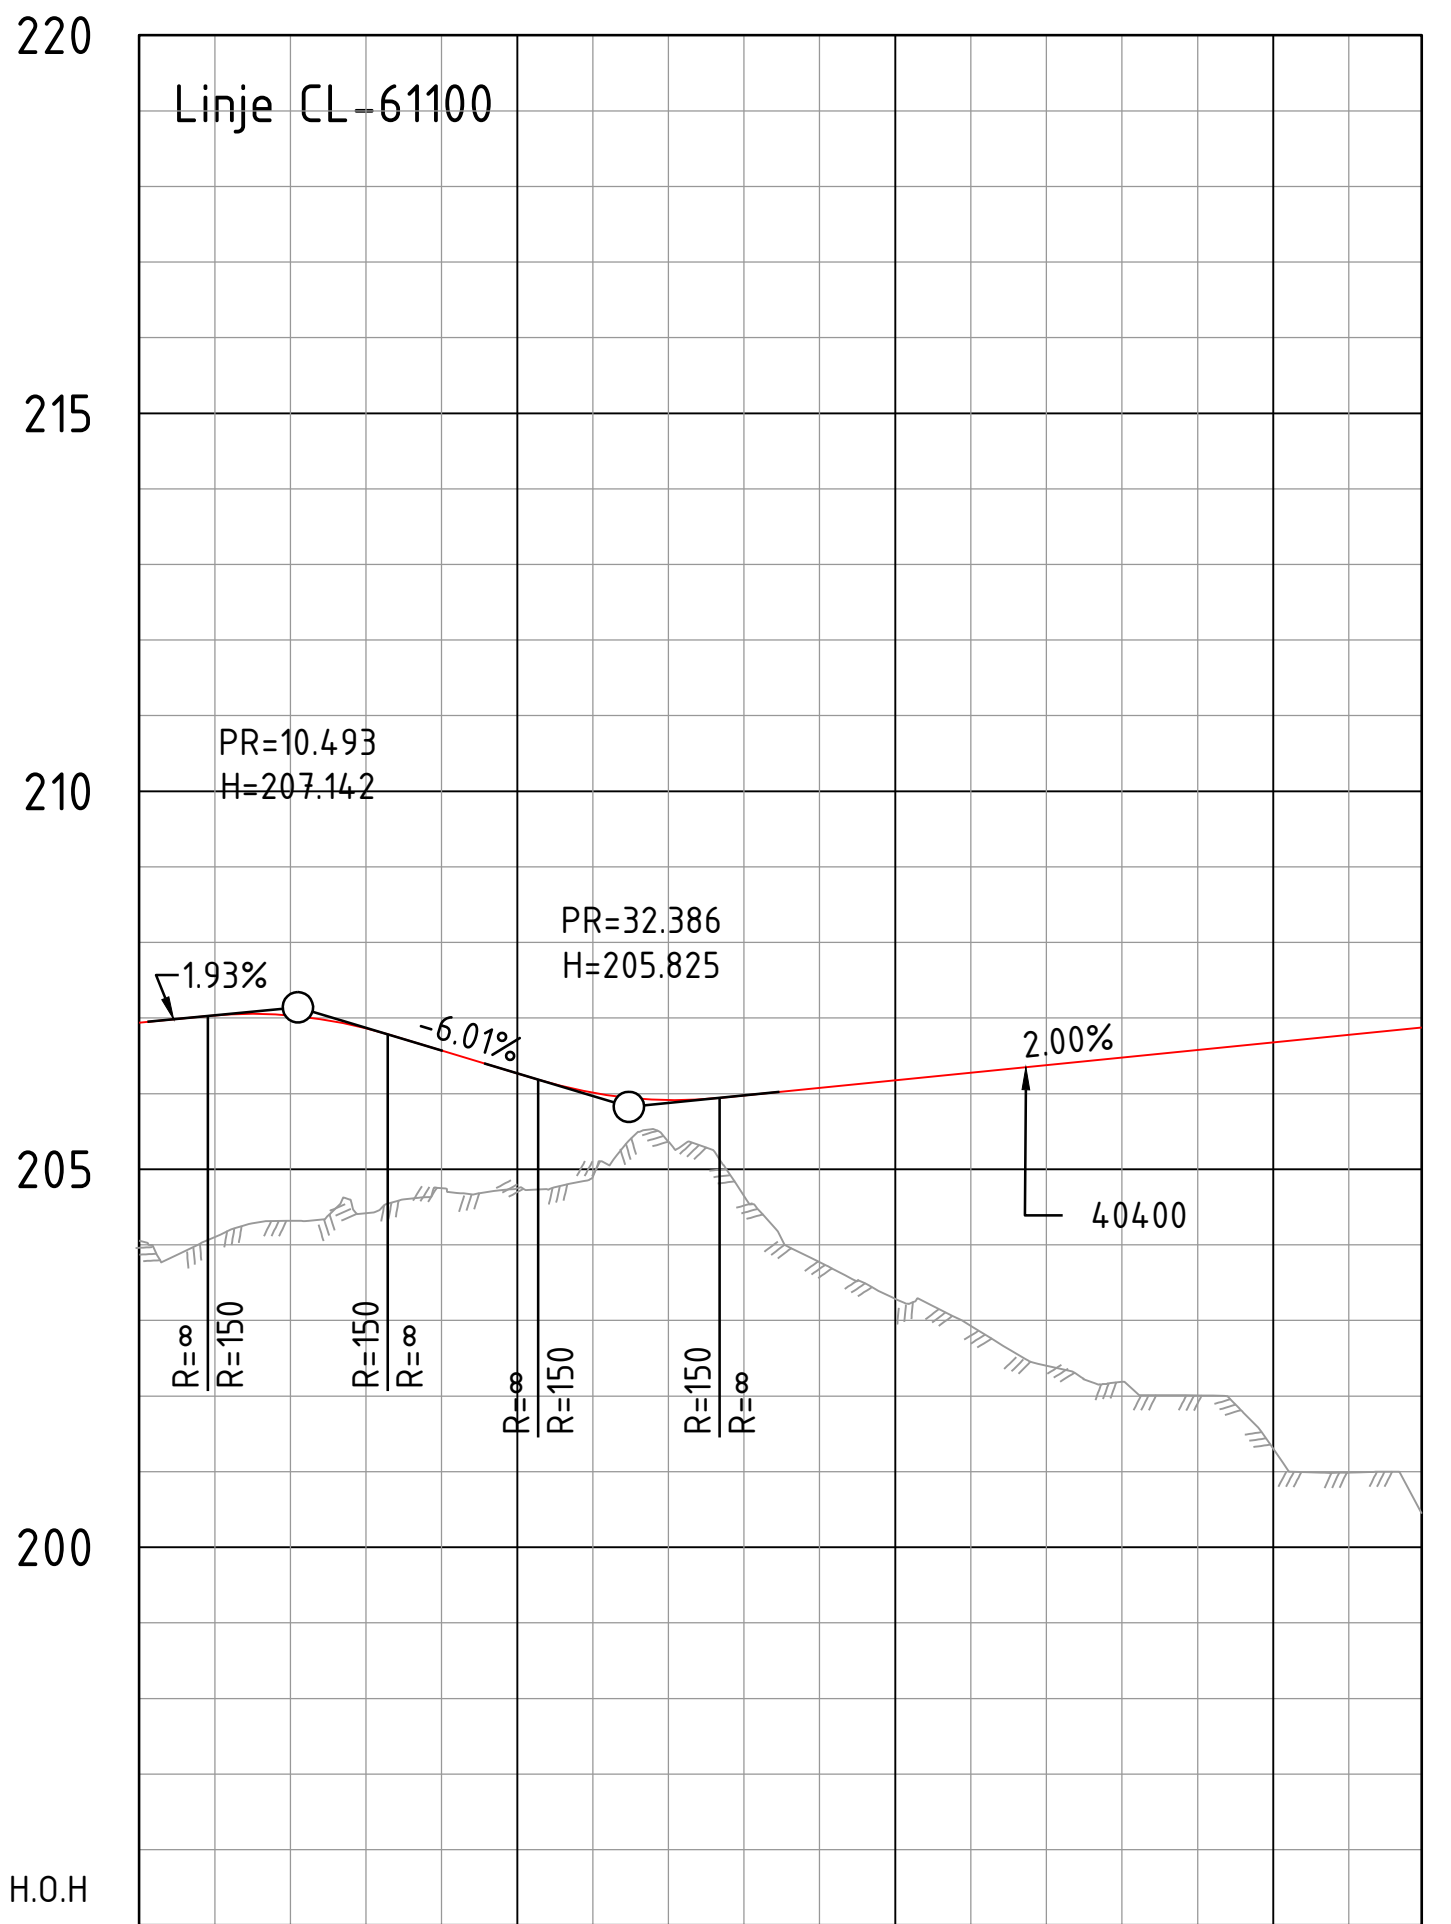

Profil nr.	0	25	50	75	85
Hor.Kurv.	R 12.47				
Breddeutv.					
Tverrfall	H.k.j.b.k.				
Profil h.	204.10	207.03	206.86	206.57	206.27
Terreng h.	204.32	204.42	204.75	204.90	205.37

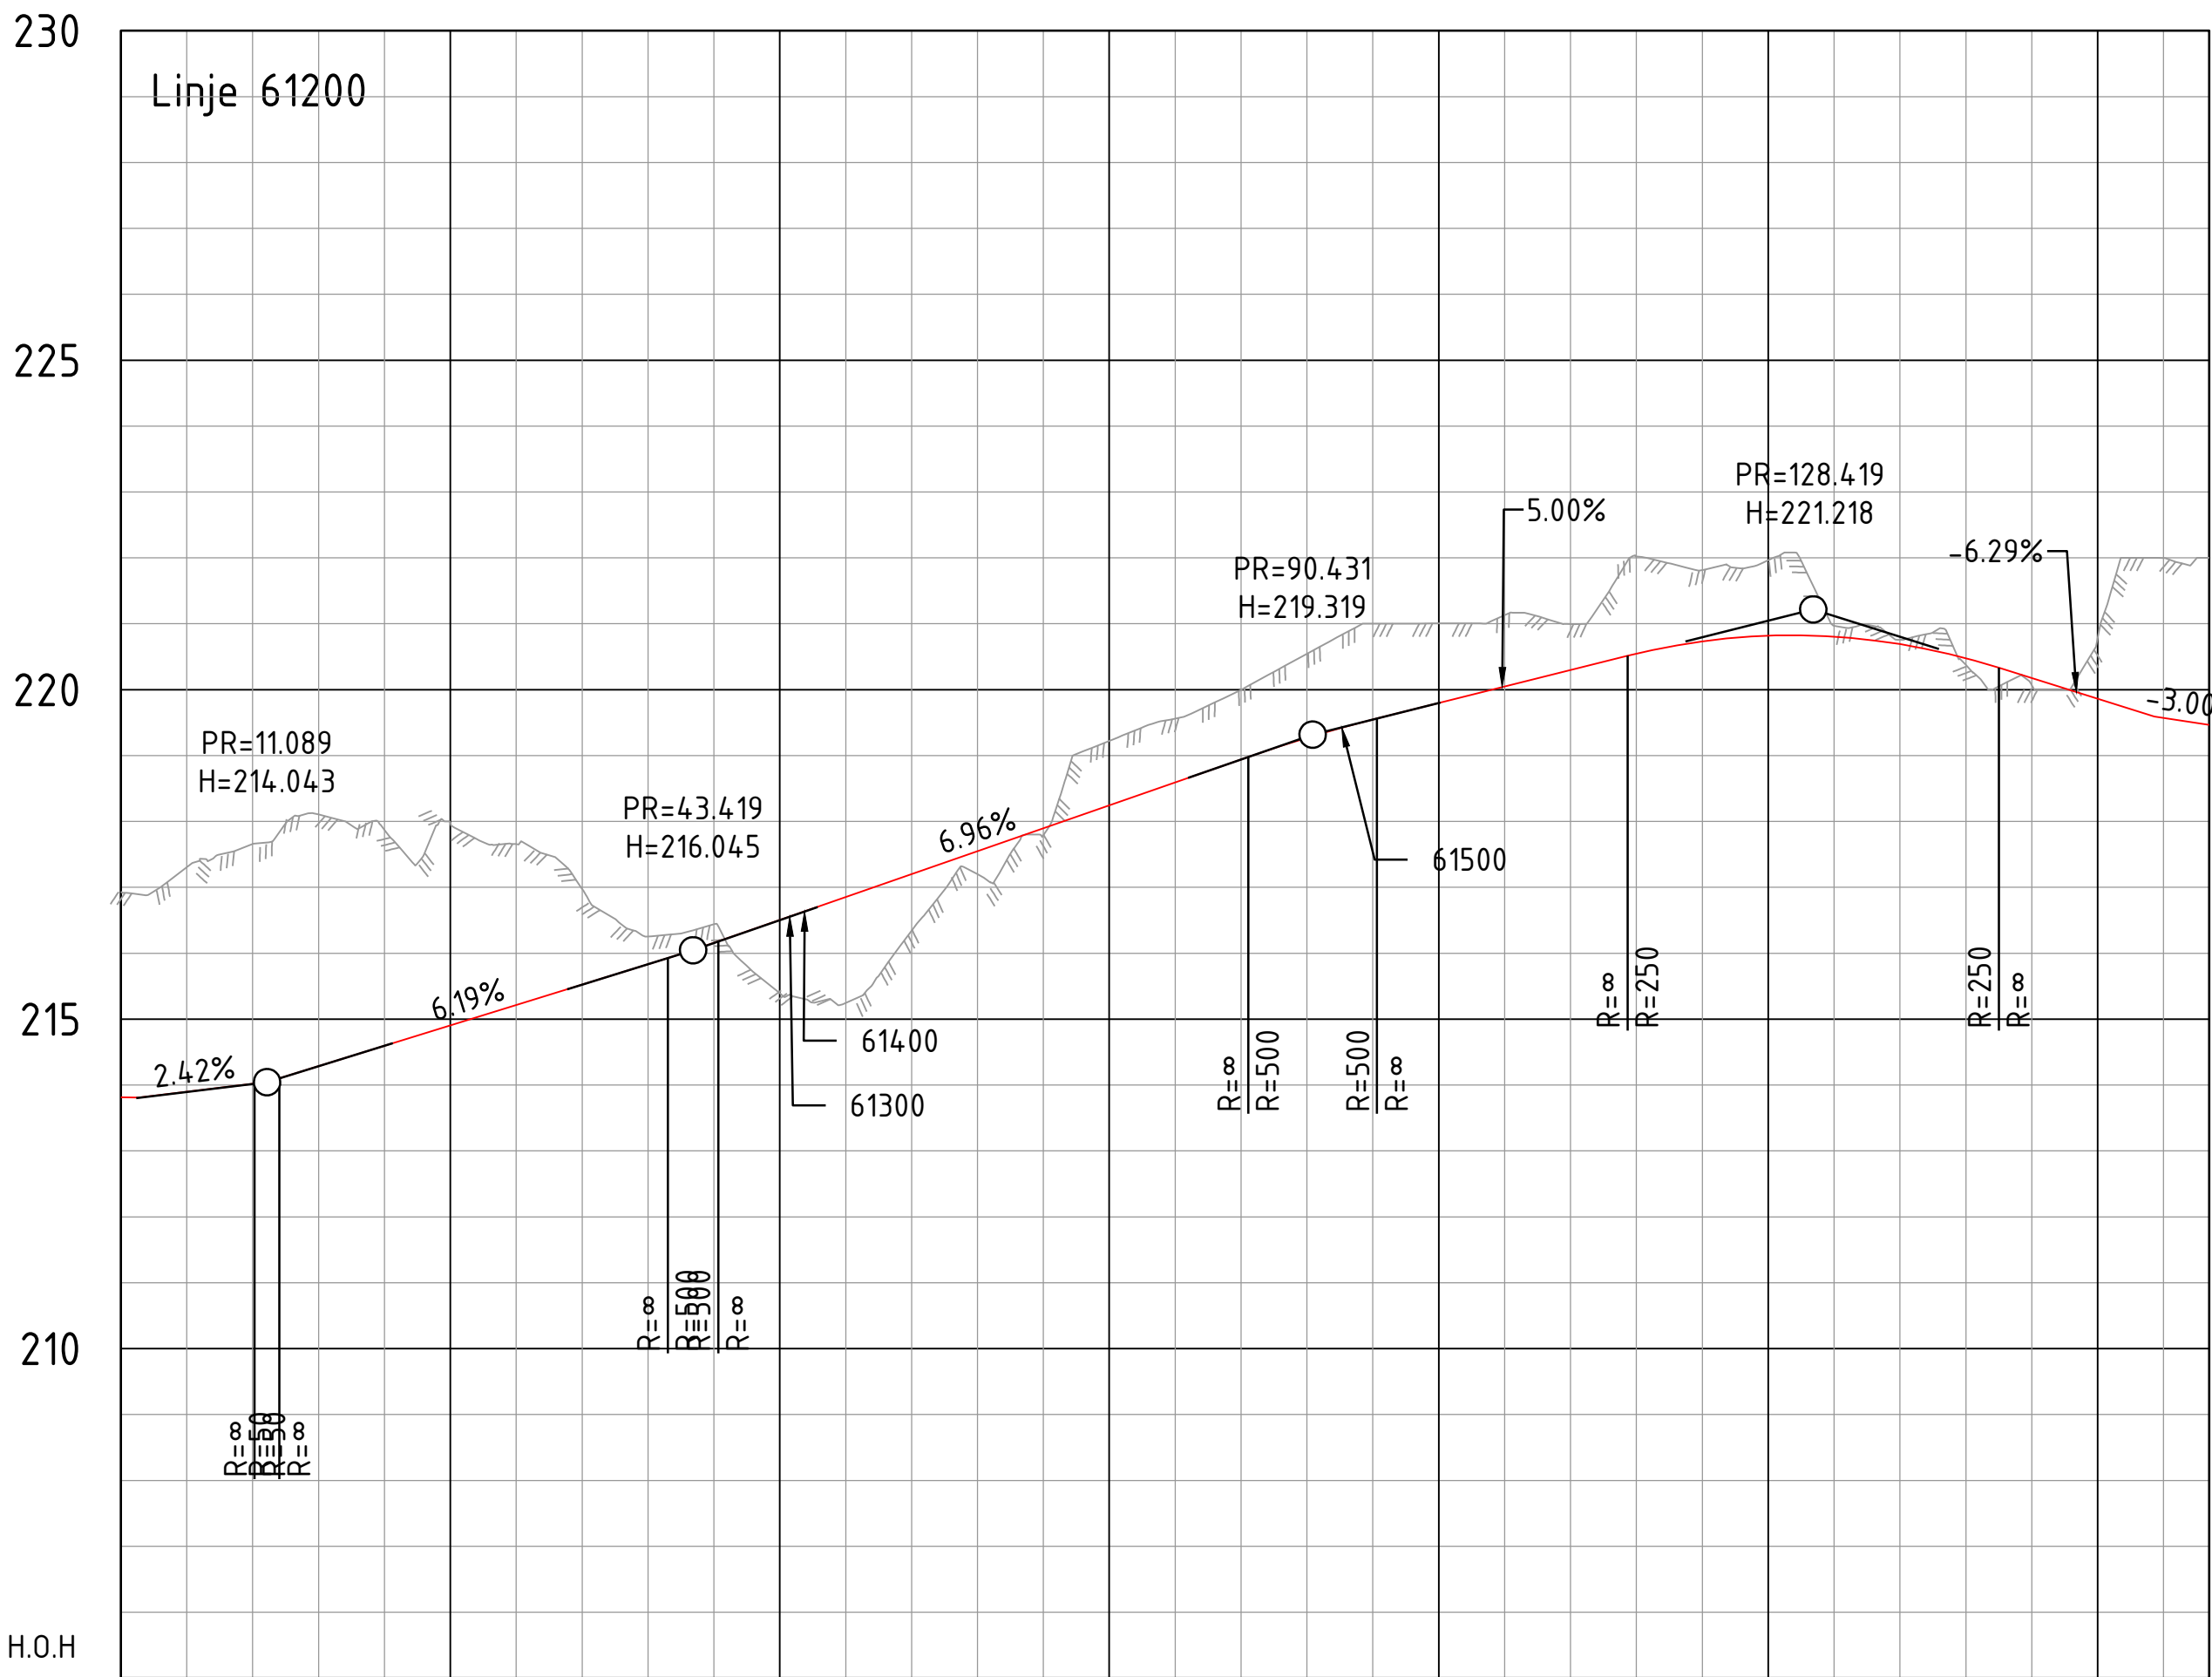

Profil nr.	0	25	50	75	100	125	150	158
Hor.Kurv.	R 50.00							
Breddeutv.								
Tverrfall	H.k.j.b.k.							
Profil h.	217.30	217.66	218.11	218.87	219.97	217.66	215.21	215.52
Terreng h.	217.30	217.66	218.11	218.87	219.97	217.66	215.21	215.52

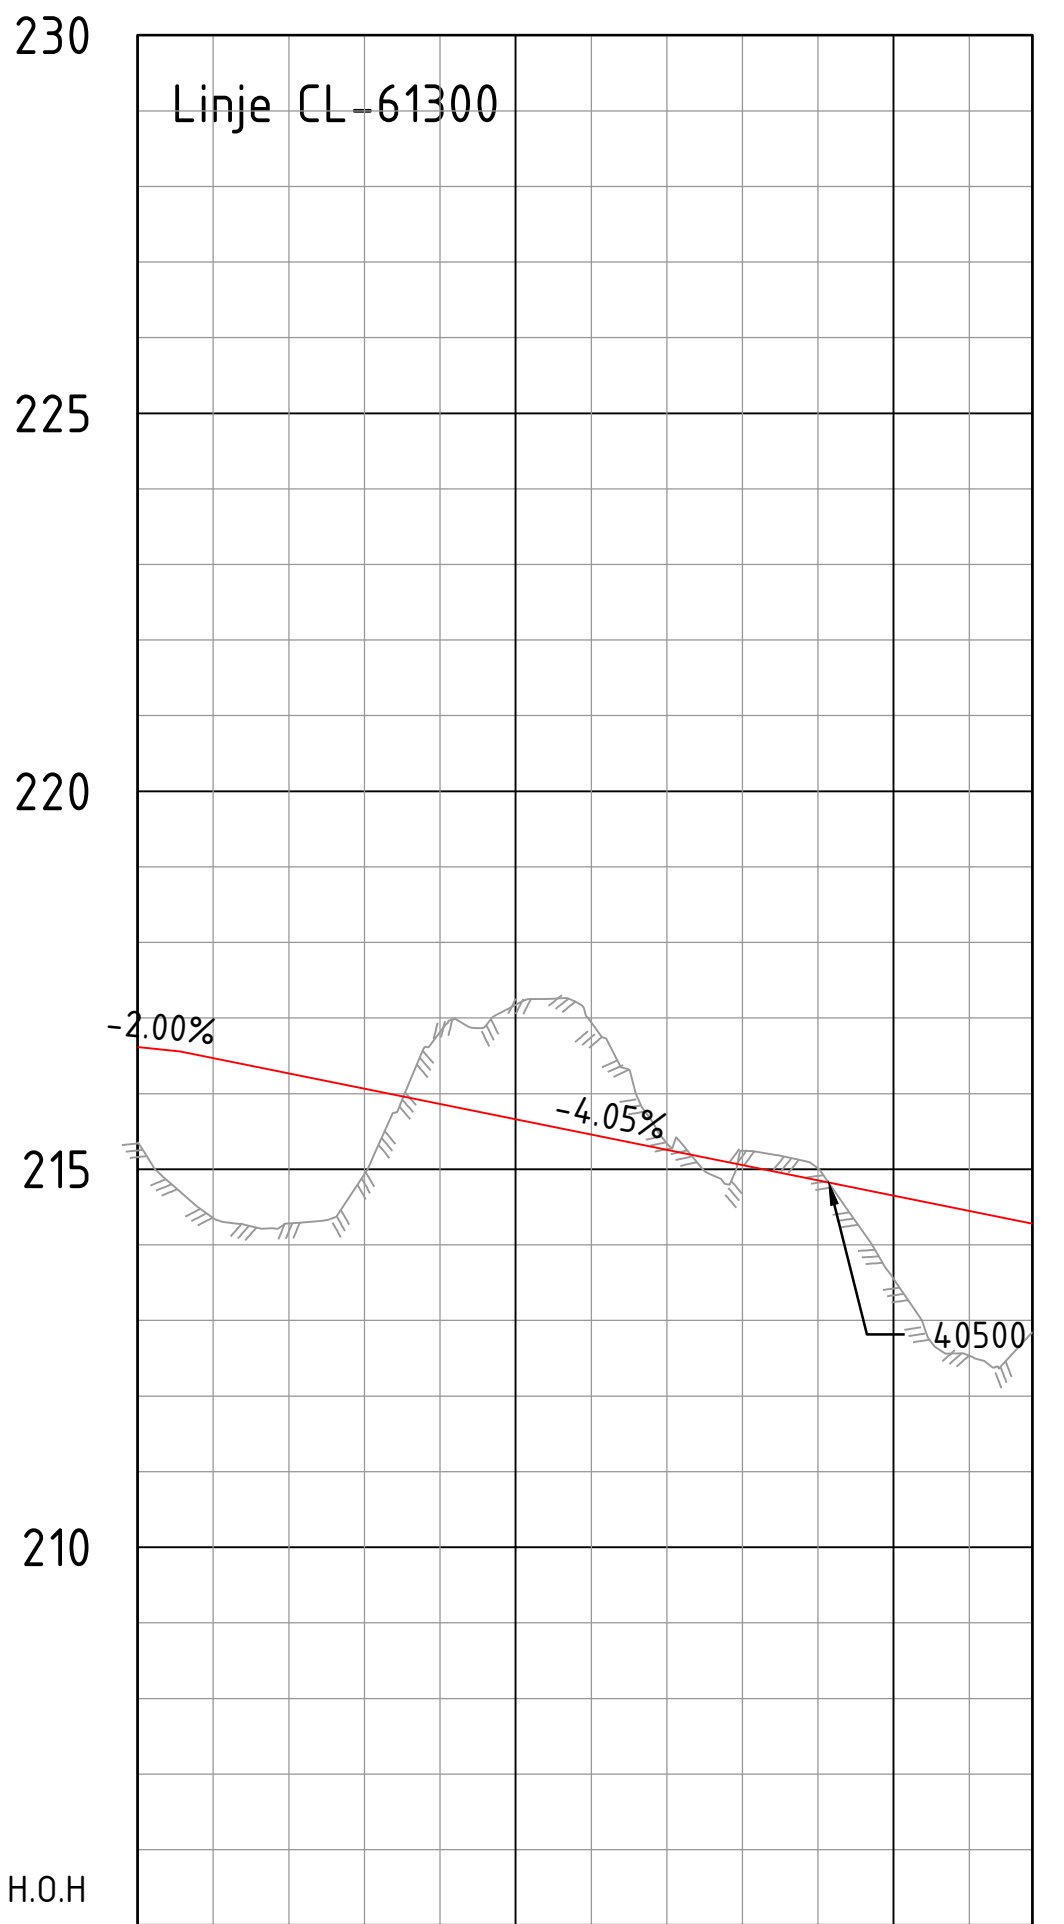

Profil nr.	0	25	50	59
Hor.Kurv.				
Breddeutv.				
Tverrfall	H.k.j.b.k.			
Profil h.	216.47	216.27	216.07	215.86
Terreng h.	214.35	214.28	214.94	216.82

Tegnforklaring

Prosjektert lengdeprofil
Eksisterende terreng

Merknad

Henvisning

- Se tegning B01 for plantegning
- Se tegning D01-11 for lengdeprofiler

Rev.: Rev.dato: Rev.tekst:		Utarbeider: Kontroll:	
Bakke Prosjekt AS		Dato: 13.06.2025	
Langeland B8		Kommune: Ullensaker	
VEG		Prosj.nr.: 7242587	
Lengdeprofil		Fase: Regulering	
61400 - 61500		Koord.sys.: EUREF89/SONE32	
Utarbeider: AUD		Høyderref.sys.: NN2000	
Kontroll: MOB		Vegsystemref.:	
Prosjektleder: HML		Målestokk: 1:500 / 1:100	
Arkformat: A1		Tegn.nr.: Revisjon:	
 Envidan		D09	
Envidan AS • Tlf.: (+47) 23 96 30 30 • org.nr NO 927 269 287 MVA • www.envidan.no			

Tegnforklaring

Prosjektert lengdeprofil
Eksisterende terreng

Merknad

Henvisning

- Se tegning B01 for plantegning
- Se tegning D01-11 for lengdeprofiler

A 08.12.2025 Endret veg 80000 i lengde og høyde		AUD	HML
Rev.:	Rev.dato:	Rev.tekst:	Utarbeider: Kontroll:
Bakke Prosjekt AS		Dato:	13.06.2025
Langeland B8		Kommune:	Ullensaker
		Prosj.nr.:	7242587
VEG		Fase:	Regulering
Lengdeprofil		Koord.sys.:	EUREF89/SONE32
61900 - 80000		Høydereref.sys.:	NN2000
		Vegsystemref.:	
Utarbeider:	Kontroll:	Prosjektleder:	Arkformat:
AUD	MOB	HML	A1
Envidan		Målestokk:	Tegn.nr.:
		1:500 / 1:100	Revisjon:
		D11	A
Envidan AS • Tlf.: (+47) 23 96 30 30 • org.nr NO 927 269 287 NVA • www.envidan.no			

