


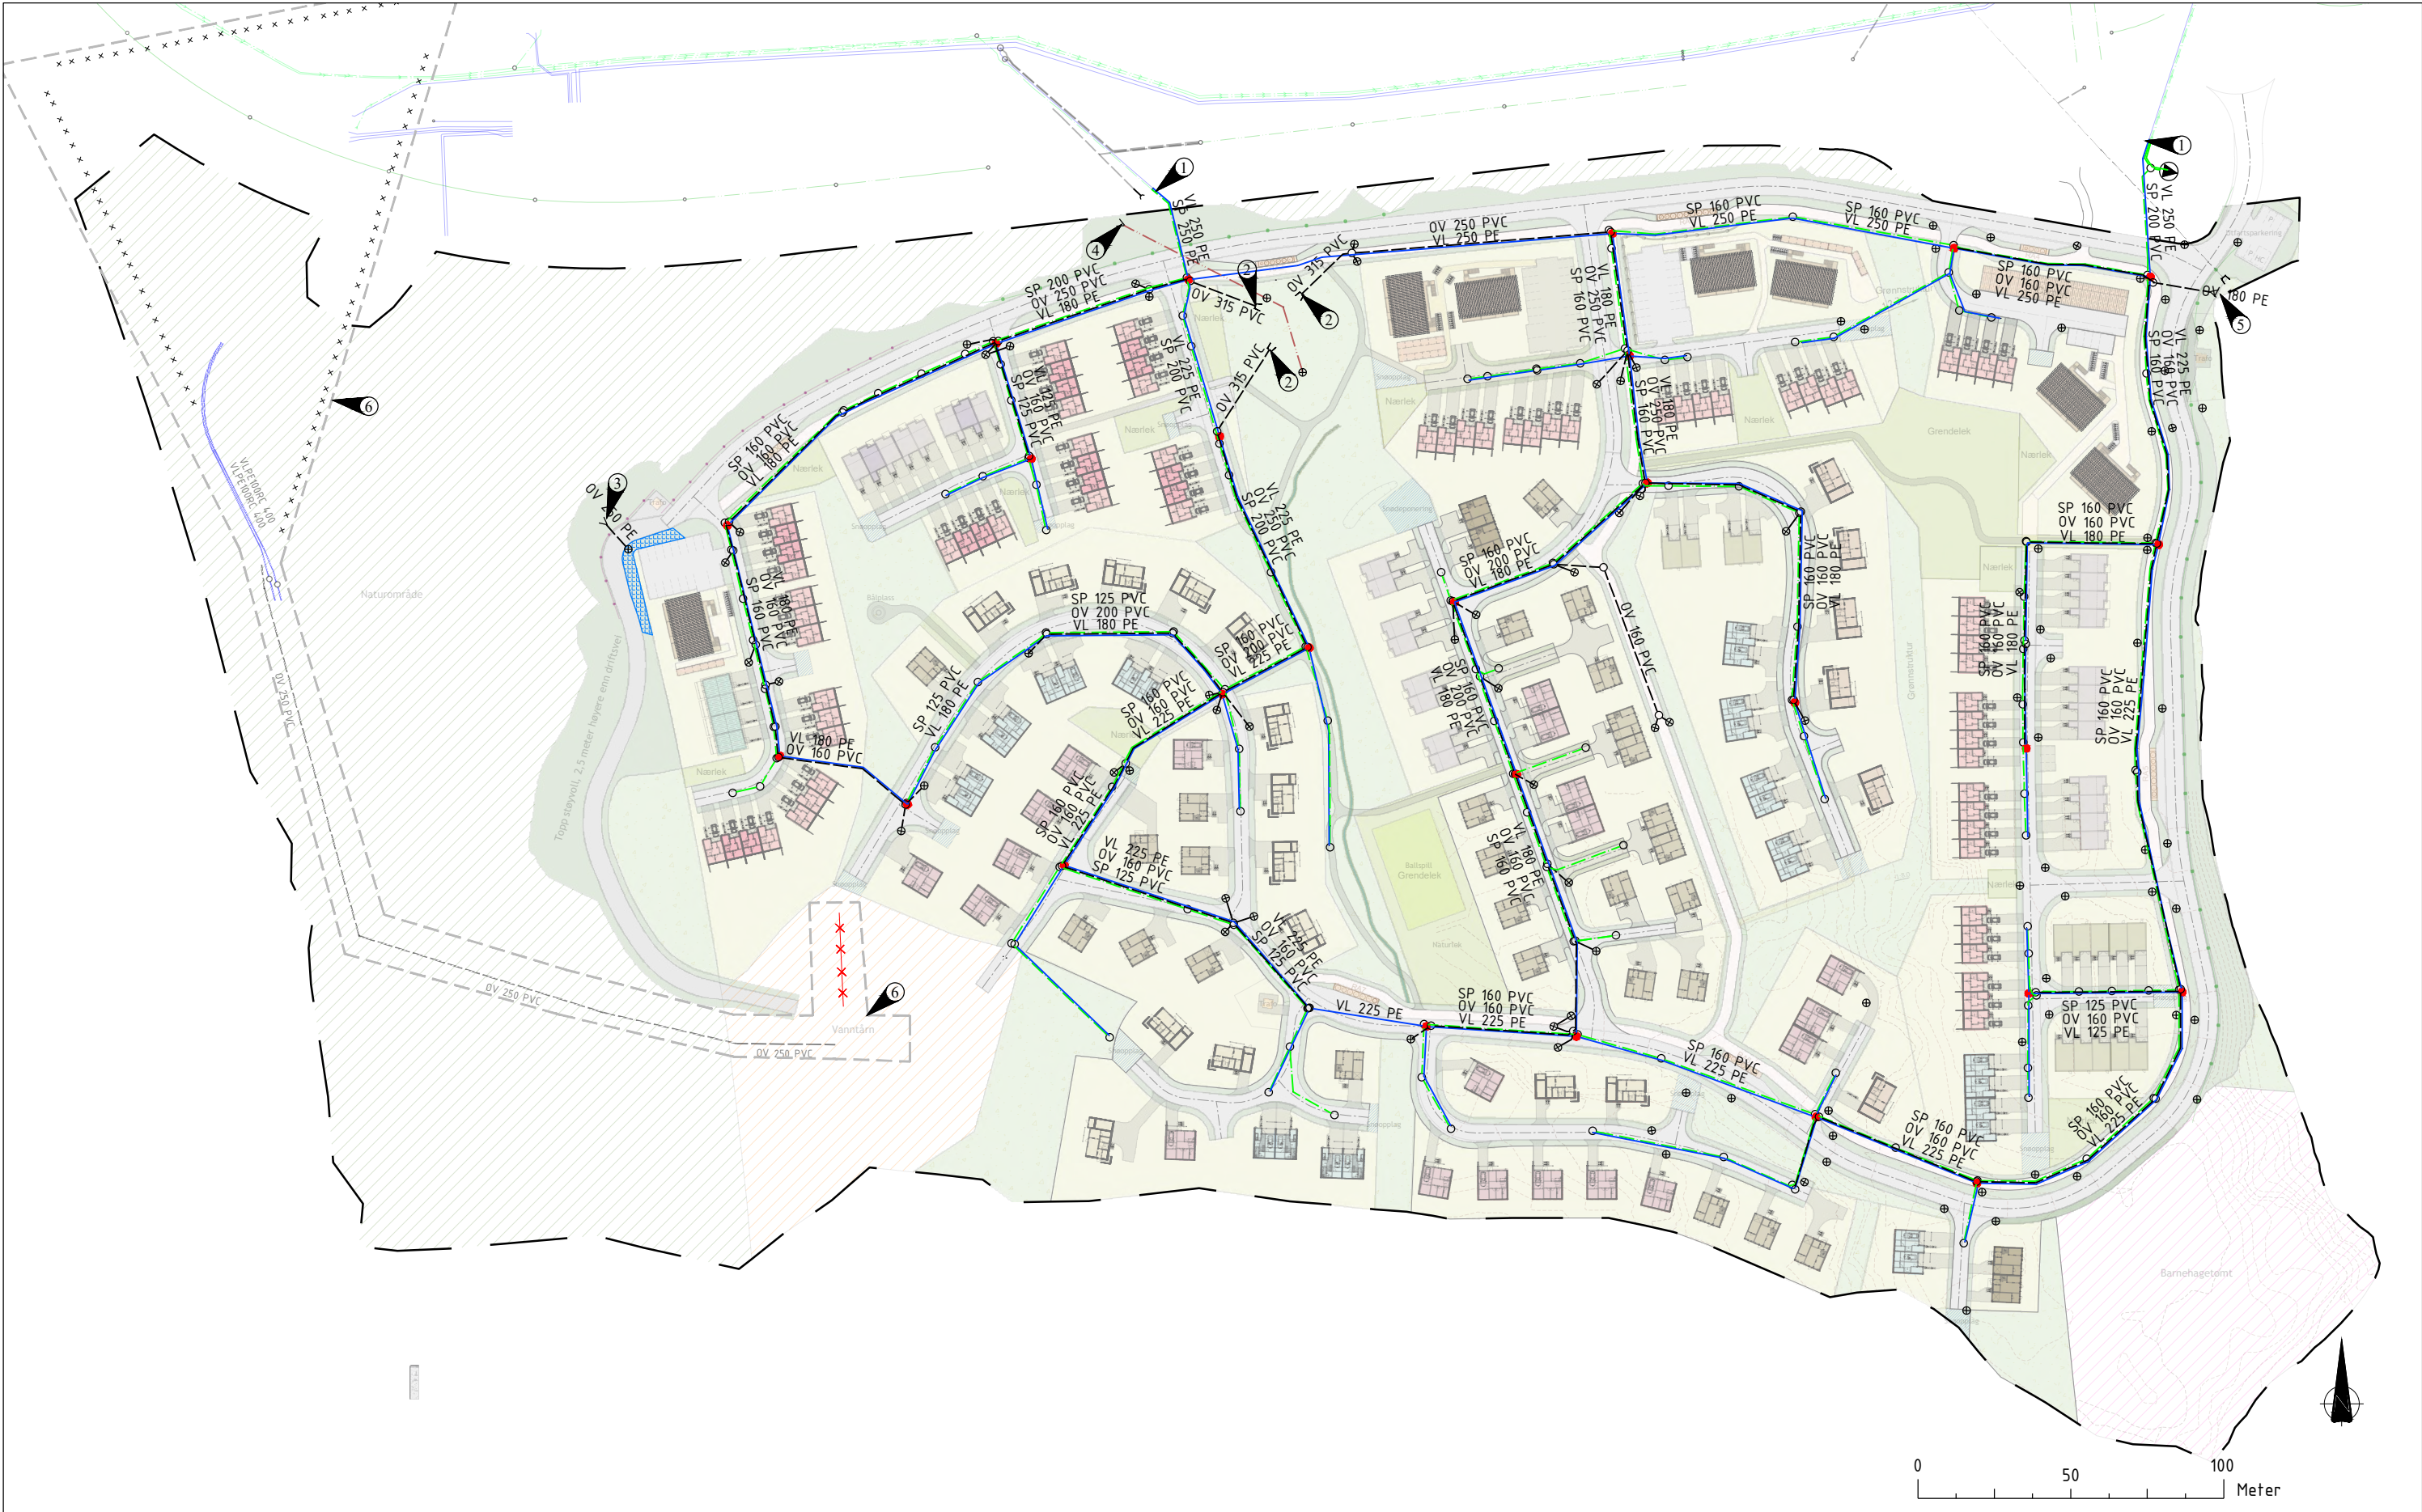

Tegnforklaring

Vannledning
Spillvannsledning
Overvannsledning
Dreneringsledning
Kum
Brannkum
Sandfang/IFS
Utløp
Infiltrasjonsmagasin

Prosjekterte

—
—
—
—
○
●
⊕
⊖

Eksisterende

—
—
—
—
○


Merknader:

- ① Tilkobling eks. VA
- ② Utløp fordrøyningsmagasin B8-2
- ③ Diffust Utslipp fra B8-1
- ④ Diffust utslipp via dreneringsledning. Dimensjon avklares i detaljprosjektering.
- ⑤ Utslipp dreneringsvann fra vannkummer. Førres til eks. bekk
- ⑥ VA-prosjektering innenfor planområdet utføres av Sweco

Henvvisning:

- VA Norm for Ullensaker kommune

Rev.:	Rev.date:	Rev.tekst:	Utarbeider:	KS:	Godkj.:
Bakke Prosjekt AS			18.05.2026		
Langeland B8			Ullensaker		
Vann, avløp- og drenering			7242587		
Oversiktsplan VA			Regulering		
VA rammeplan			EUREF89		
Utarbeider:			Målestokk:		
MEB	KS:	HML	Godkj.:	HML	Arkformat:
					A1
Tegn.nr.:			1:1000		
			Revisjon:		
			GH801		

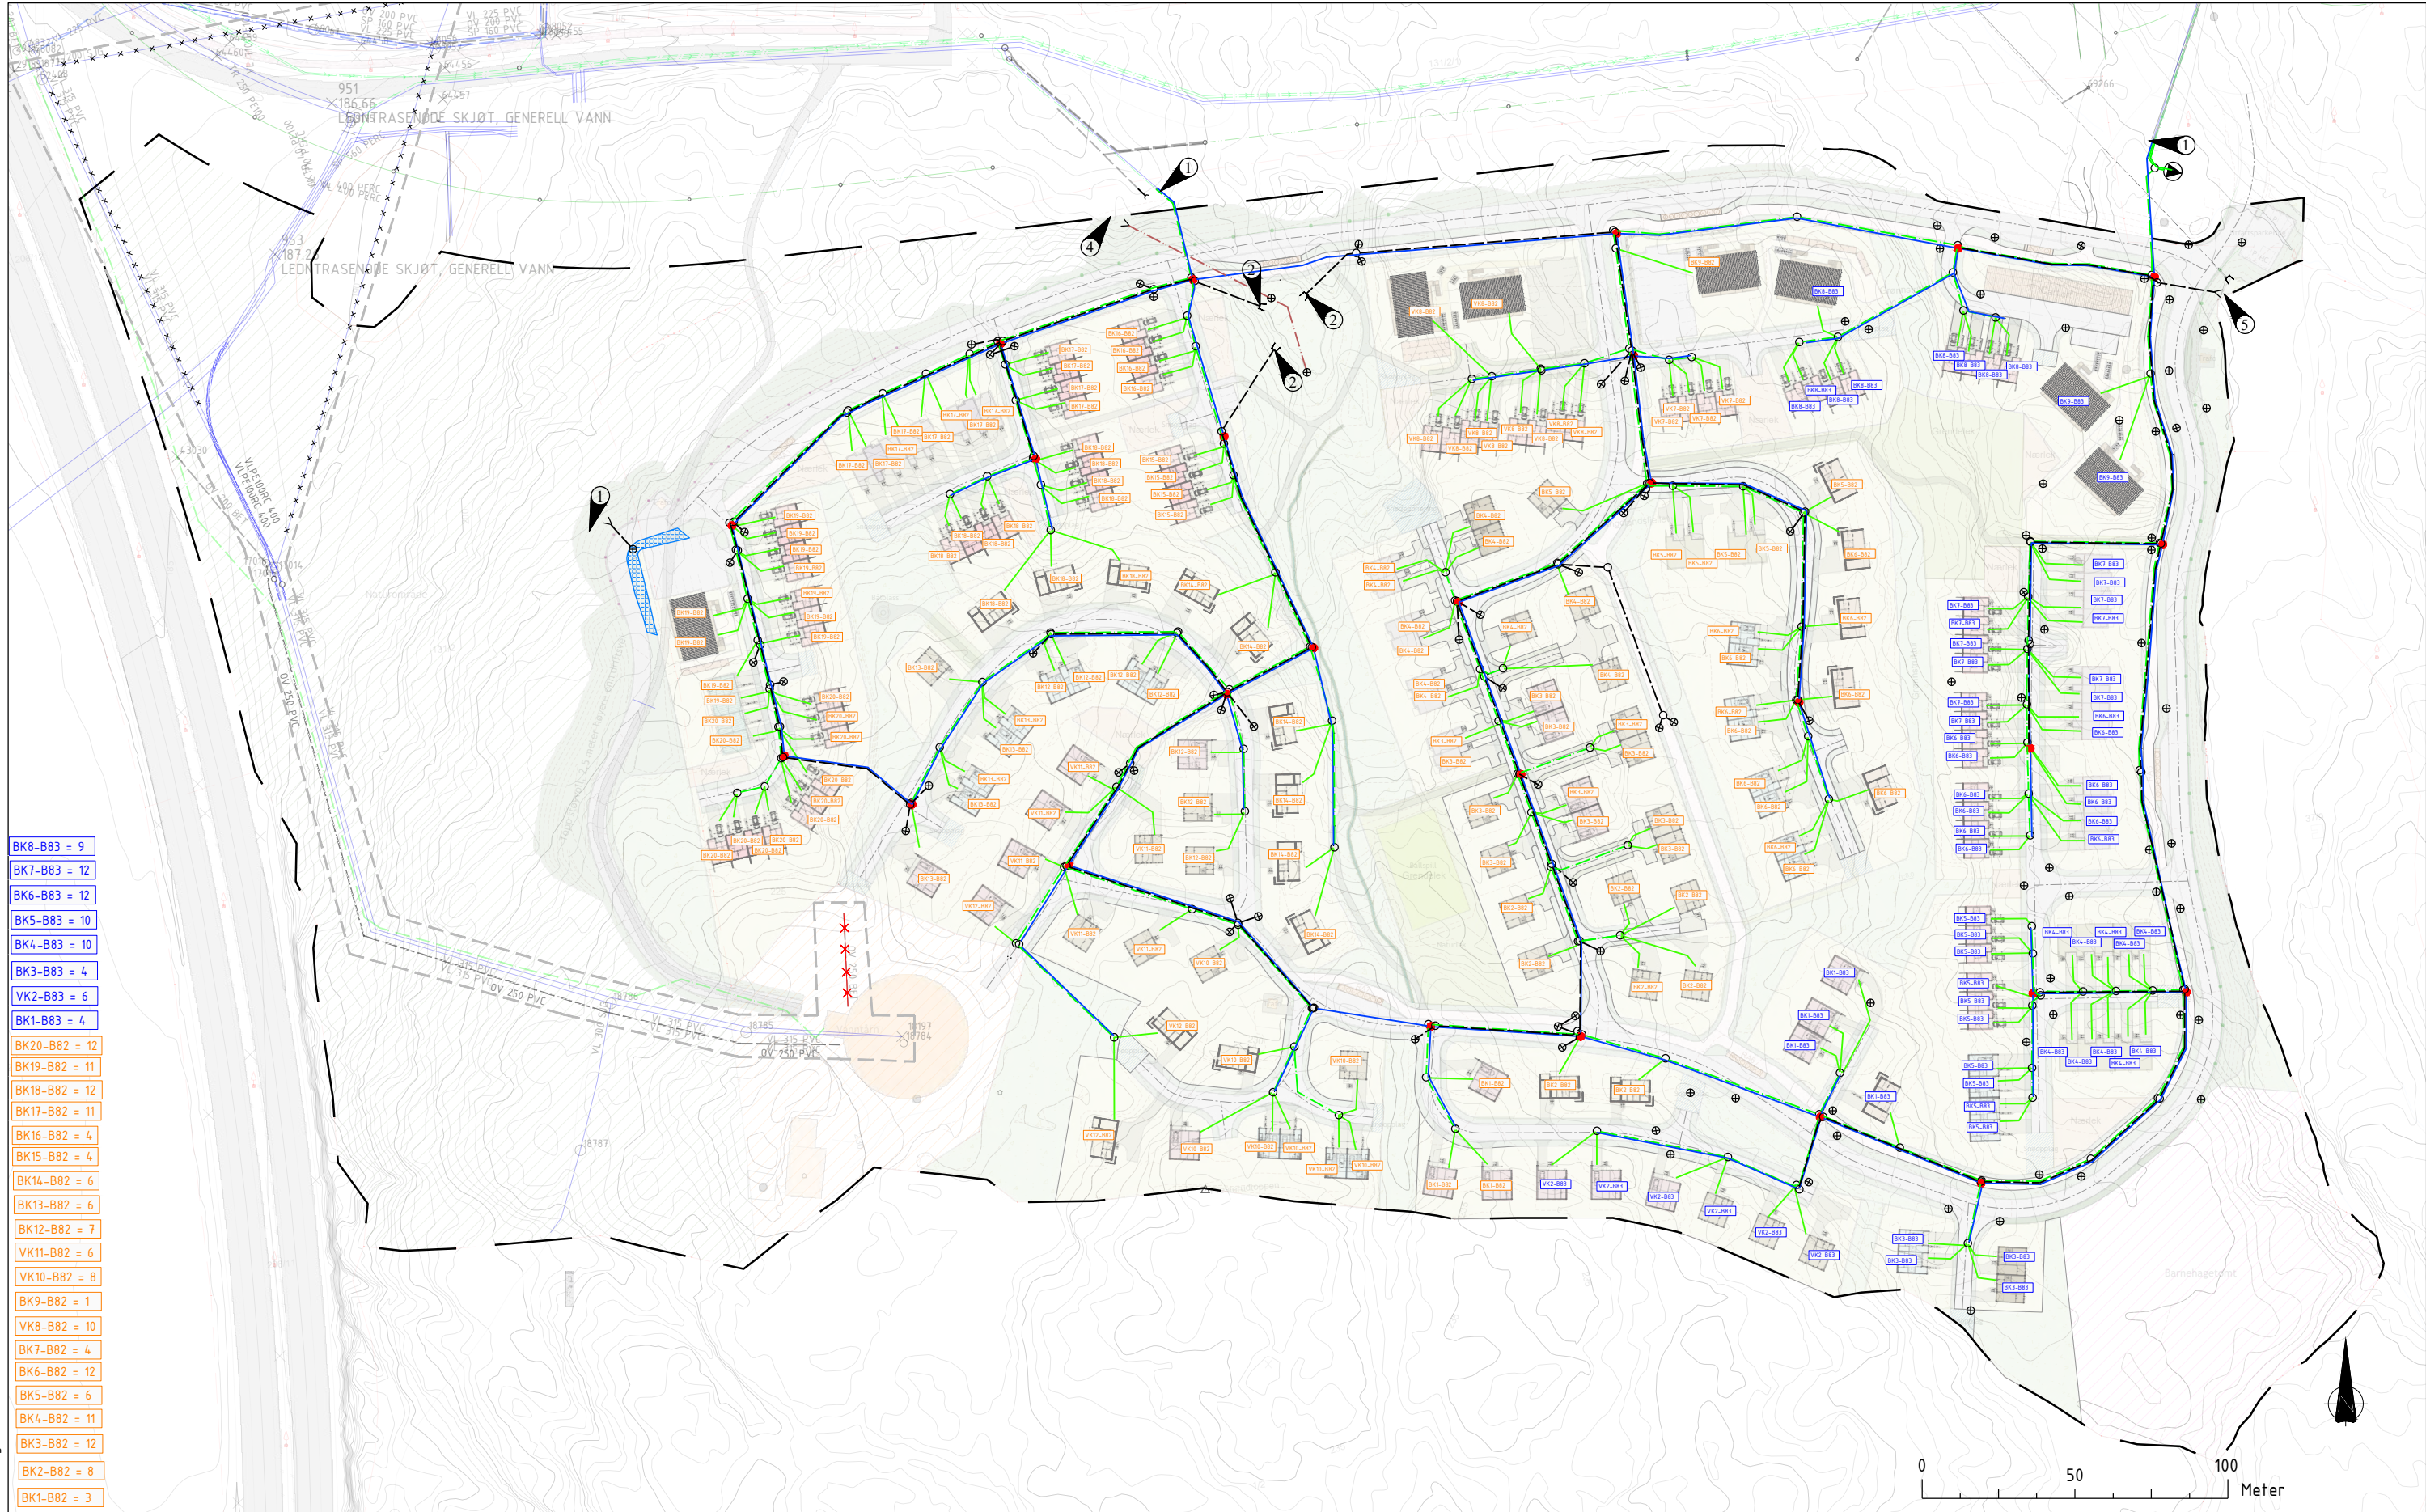

Tegnforklaring

Vannledning
Spillvannsledning
Spillvann stikkledn.
Overvannsledning
Dreneringsledning
Kum
Brannkum
Sandfang
Utløp
Infiltrasjonsmagasin

Prosjekterte

—
—
—
—
—
○
●
⊕
⊖
⊗

Eksisterende

—
—
—
—
—
○
●
⊕
⊖
⊗

Merknader:

- 1 Tilkobling eks. VA
- 2 Utløp fordrøyningsmagasin B8-2
- 3 Diffust Utslipp fra B8-1
- 4 Diffust utslipp via dreneringsledning. Dimensjon avklares i detaljprosjektering.
- 5 Utslipp dreneringsvann fra vannkummer. Førres til eks. bekk

Henvvisning:

- VA Norm for Ullensaker kommune

Rev.: Rev.dato: Rev.tekst:			Utarbeider:	KS:	Godkj.:
Bakke Prosjekt AS			Dato:	16.03.2026	
Langeland B8			Kommune:	Ullensaker	
Vann, avløp- og drenering			Prosj.nr.:	7242587	
Oversiktsplan VA m/stikkledninger			Fase:	Regulering	
VA rammeplan			Koord.sys.:	EUREF89	
Utarbeider:			Hayderef.sys.:	UTM32	
MEB	KS:	Godkj.:	Målestokk:	1:1000	
		HML	A1	Tegn.nr.:	Revisjon:
 Envidan			GH802		
Envidan A/S • org.nr NO 927 269 287 MVA • www.envidan.no					