


Vertikalnivå 2 - på grunnen

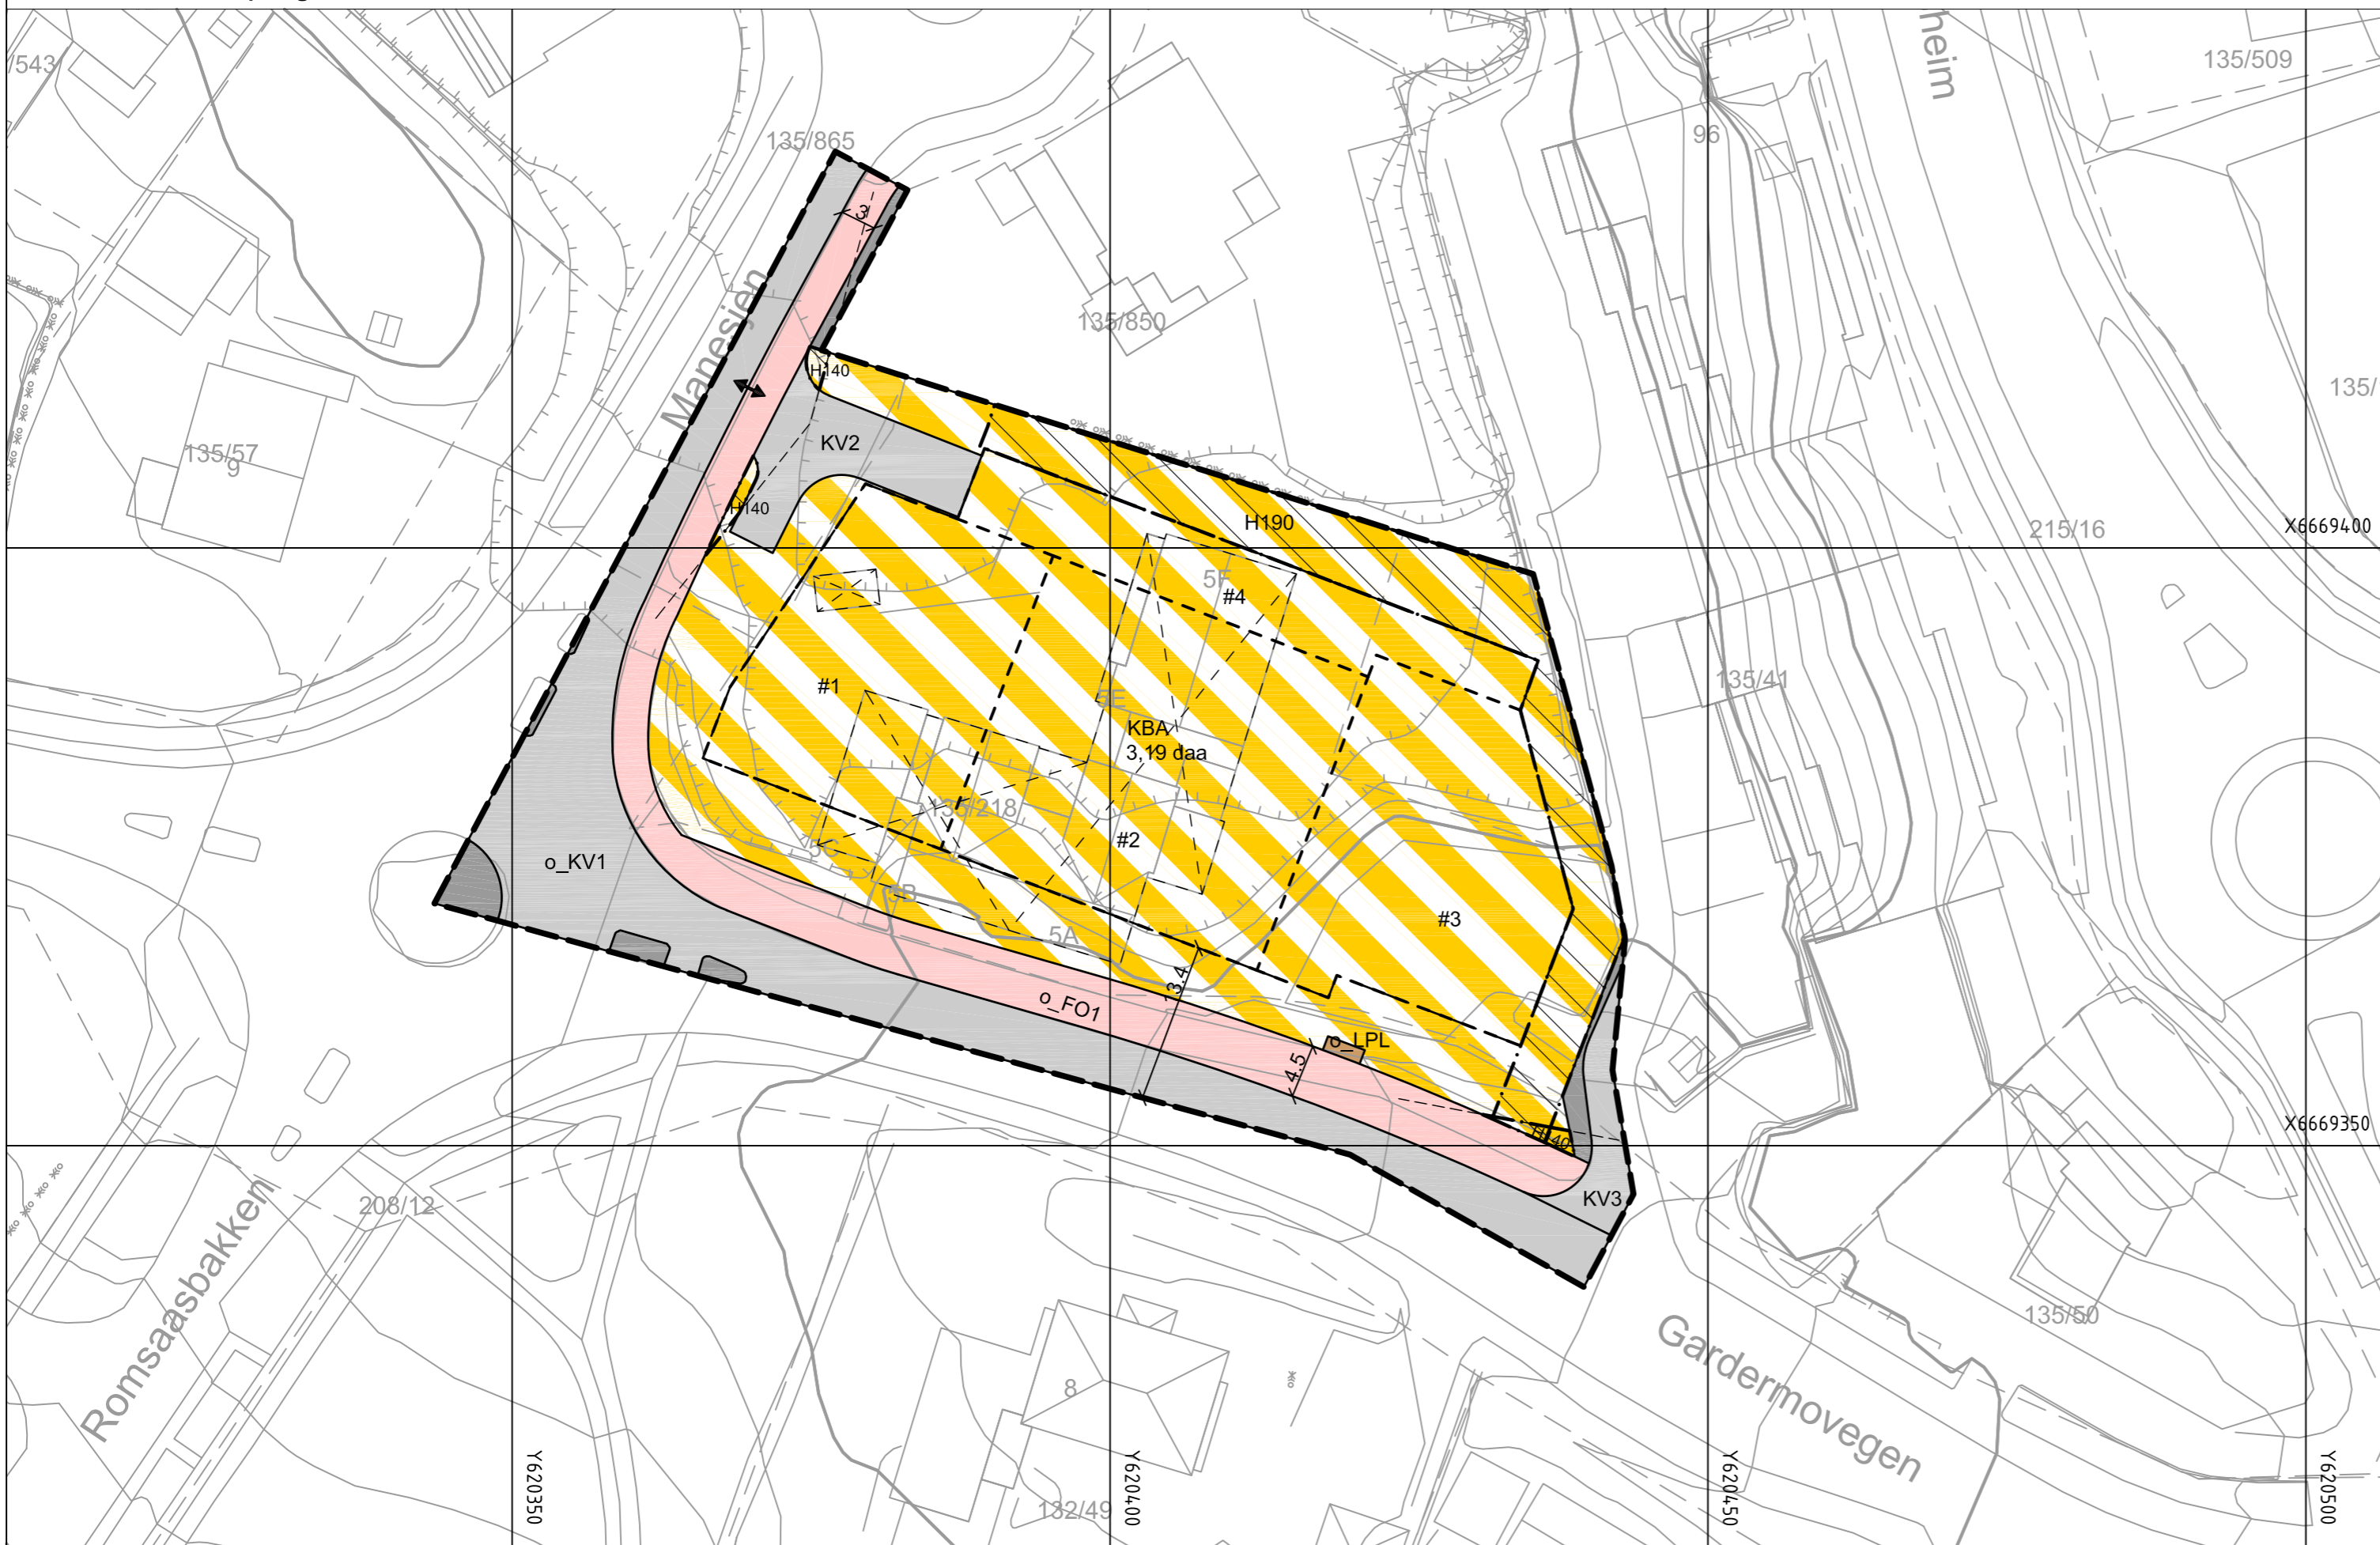

Vertikalnivå 1 - under bakken



Tegnforklaring

Reguleringsplan PBL 2008

§12-5. Nr. 1 - Bebyggelse og anlegg

KBA Kombinert bebyggelse og anleggsformål

§12-5. Nr. 2 - Samferdselsanlegg og teknisk infrastruktur

- KV Kjøreveg
- FO Fortau
- Annen veggrunn - tekniske anlegg
- LPL Leskur/plattformtak
- PH Parkeringshus/-anlegg

§12-6 - Hensynssoner

- H140 Frisikt
- H190 Andre sikringssoner (flomvei)

§12-7 - Bestemmelseområder

- # Utforming (byggehøyder)

Linjesymbol


- Plangrense
- Formålgrense
- Grense for sikringssoner
- Bestemmelsegrense
- Byggegrense
- Frisikttlinje
- Bebyggelse som forutsettes fjernet
- Måle og avstandslinje

Punktsymboler

- Avkjørsel - både inn og utkjøring

Basiskart levert av Infotand  
 Basiskart- dato: 10.06.2022  
 Basiskart: FKB  
 Ekvivalens: 1 m  
 Vertikalnivå: 1 og 2  
 Kartgrunnlag: EUREF 89 UTM sone 32  
 Høydegrunnlag: NN 2000

Målestokk: 1:5000 (A2)

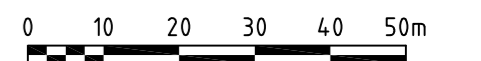

Detaljregulering for Gardermovegen 5

Med tilhørende reguleringsbestemmelser

Ullensaker kommune

Rev.:	Dato:	Tekst:	Sign.:
A	24.04.2026	Mindre endring	

Saksbehandling i flg. PBL § 27-1	Dato:	saksnr.	Planen er utarbeidet av		
Kunngjøring av oppstartet planarbeid:	23.06.2022				
1. gangs behandling:	29.08.2024	150/23			
Utlagt til offentlig ettersyn i tidsrommet:	sept. 2023 - nov. 2023		Prosjektnr.:	Prosjektleder:	Tegnet av:
2. gangs behandling:	25.06.2024	132/24	635848-01	Lars Krugerud	GB
Kommunestyrevedtak	03.09.2024	120/24	Dato:	Tegn.nr.:	
Kunngjøring av planvedtak			22.03.2023	R01	
Saksnr.:	Arkiv:	PlanID:	476	Kom. saksbehandler:	Rev.:
					A