




Snitt A-A

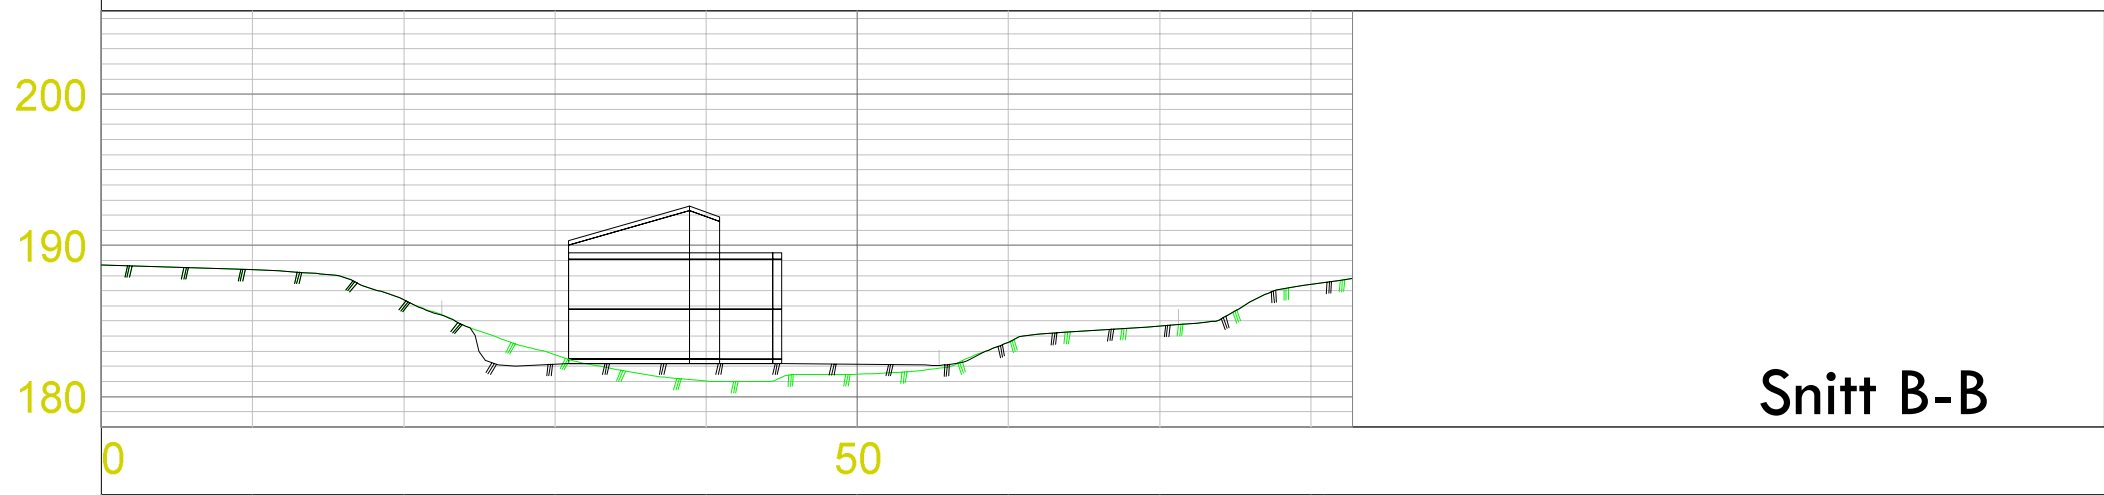


Snitt B-B

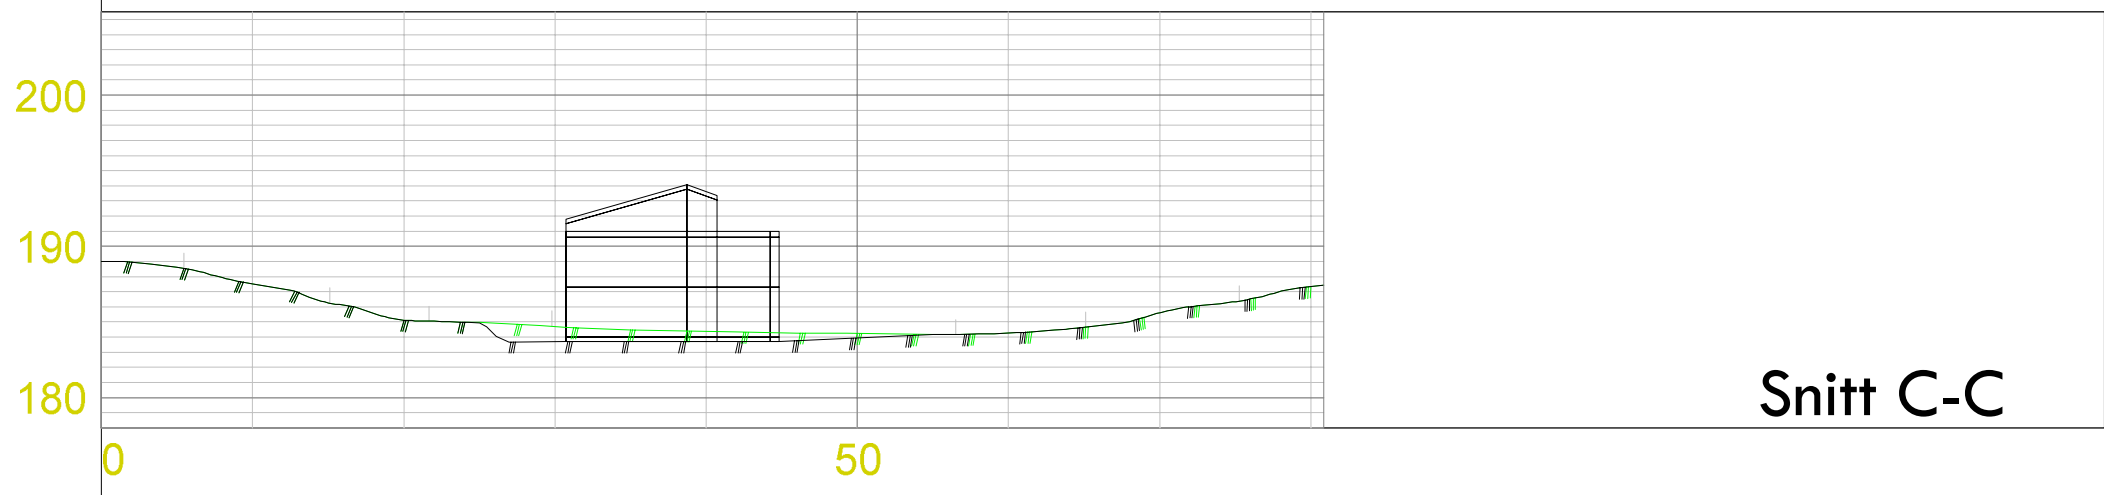


Snitt C-C

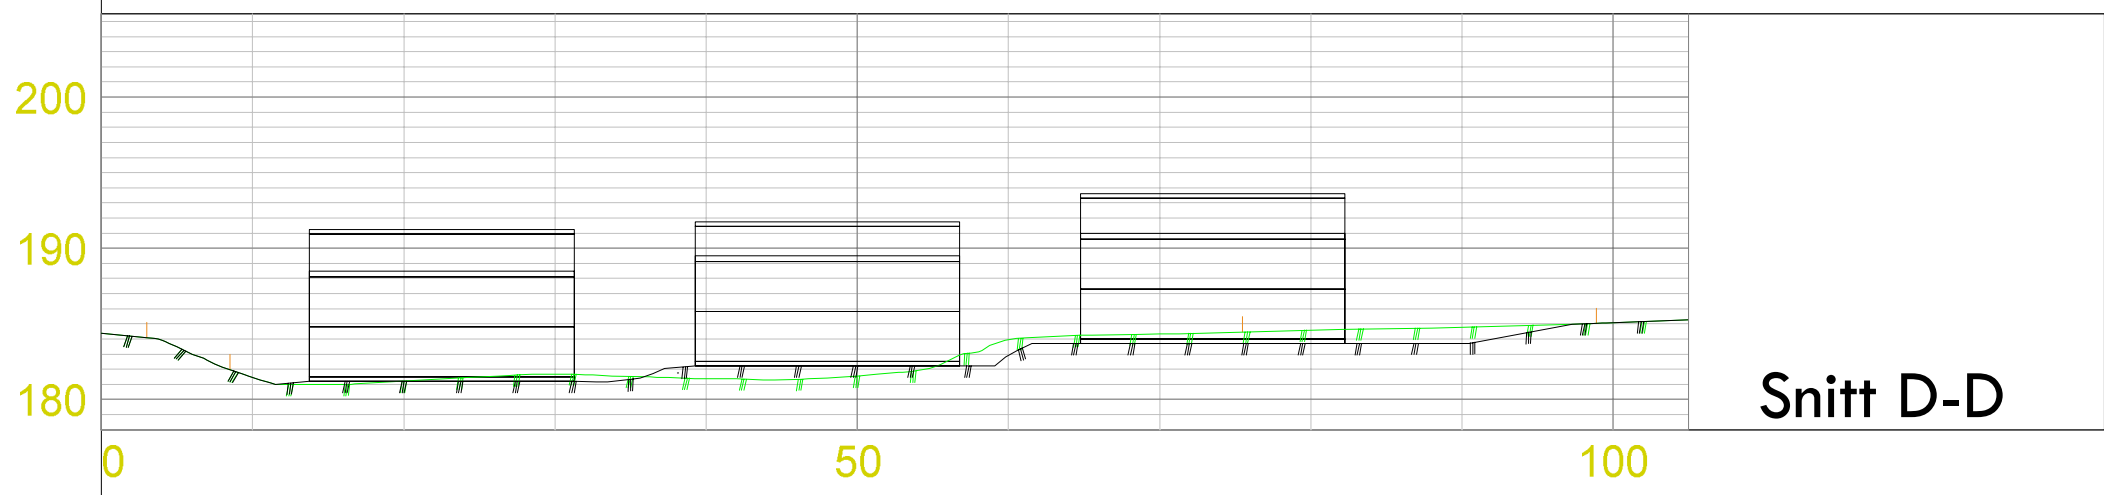

Snitt D-D

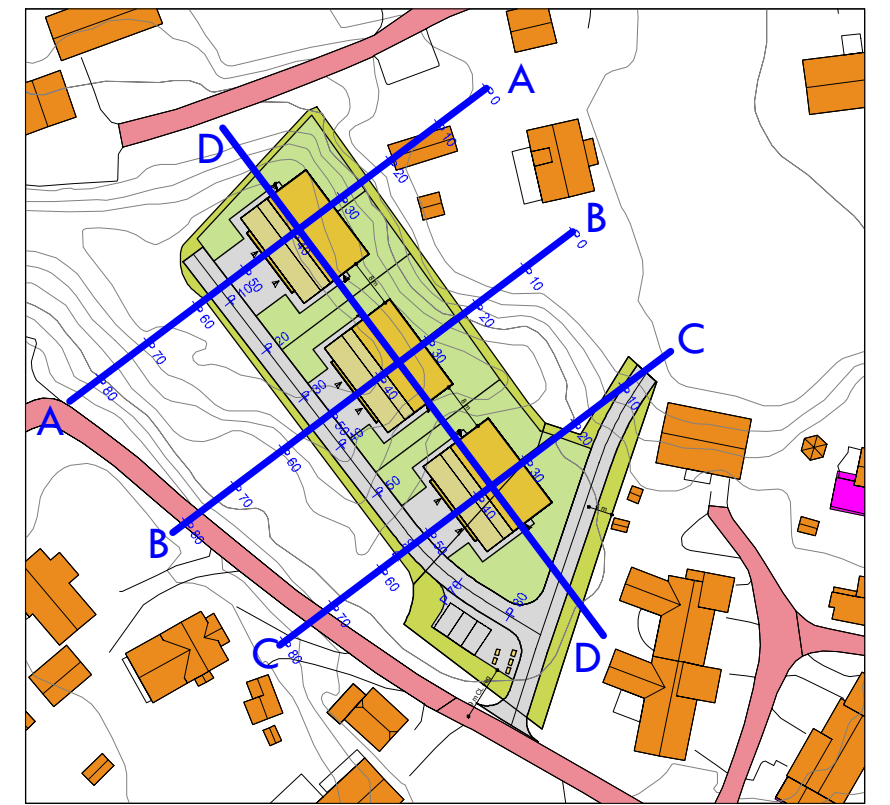

- =Nytt terreng
- =Eksisterende terreng

C 30.04.25	Korrigert				dj
B 20.09.23	Ny veg jf. rettsforlik				lgh
A 05.09.23	Saltak på modeller				lgh
Revisjonsbeskrivelse:					
Prosjekt: Verkensvegen					
Prosjekteringsfase: Reguleringsendring					
Arkitekt:					
Tillakshaver: Romerike Bygg og Vedlikehold AS					
Byggeplass: Jessheim					
Gnr./Bnr./Kommune: 132/315 og 316 Ullensaker					
Type tegning: Terrengprofiler					
Prosjekt-/saknummer: 23173	Tegning nummer: 01	Rev: C	Målestokk: 1:500	Arkformat: A3	
Ekstern ref.:					
LEITE  HOWDEN ARKITEKT OG INGENIØRKONTOR				Tegning dato: 21.08.23	Kontroll dato:
				Signatur: lgh	Signatur: