

HOH.


220

210

200

190

180

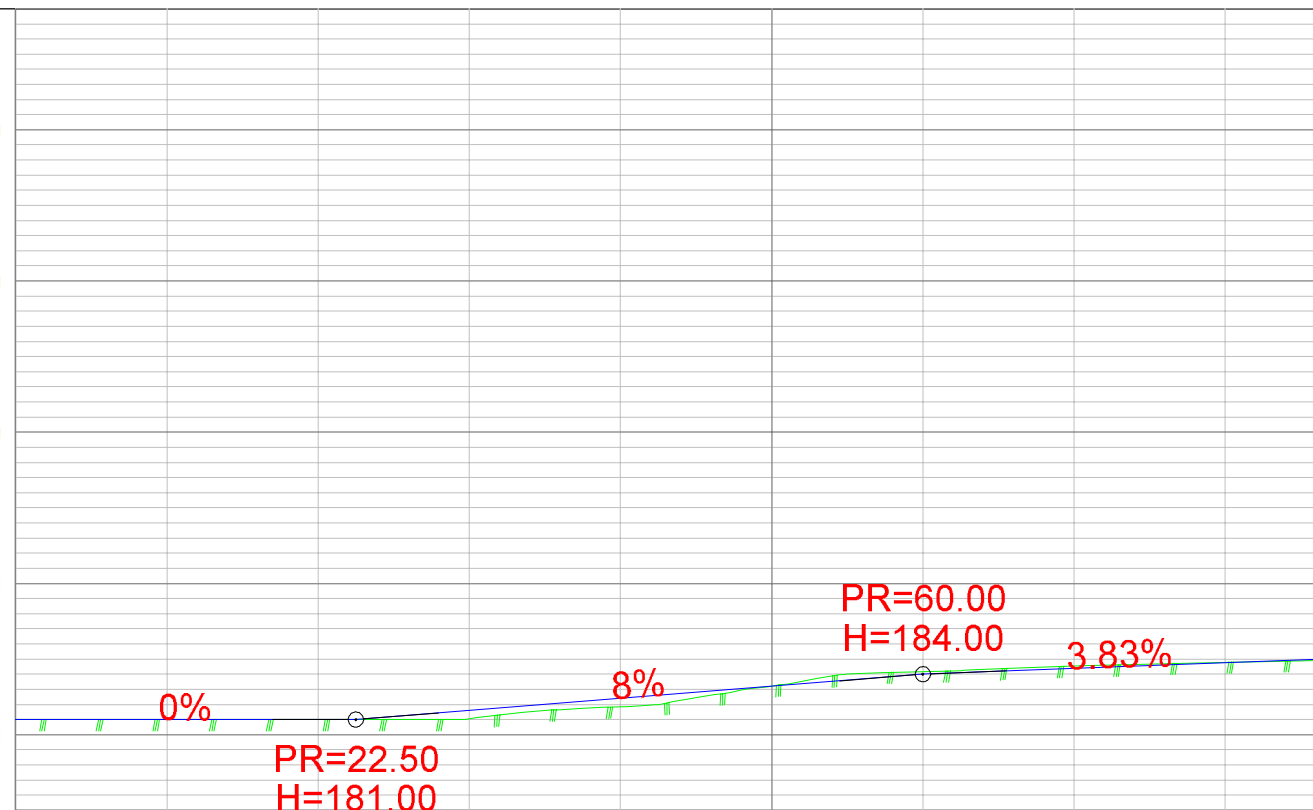

0

50

HOR. KURV.



R=50.00

BREDDEUTV.

VEIBANE H.

SKJ./FYLL.

| | | | | | | | | | |
|--------|--------|--------|--------|--------|--------|--------|--------|--------|--------|
| 0.00 | -0.07 | -0.54 | -0.50 | -0.11 | -0.30 | -0.18 | -0.15 | -0.03 | 0.09 |
| 181.00 | 181.00 | 181.00 | 181.60 | 182.40 | 183.20 | 184.00 | 184.38 | 184.77 | 185.00 |

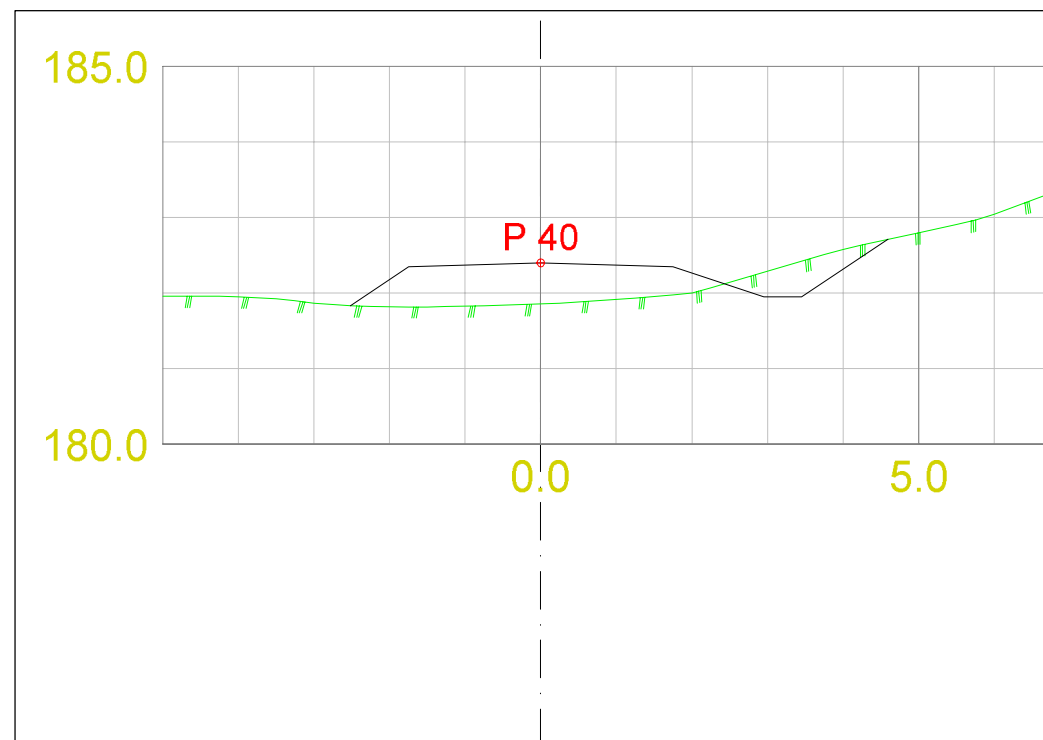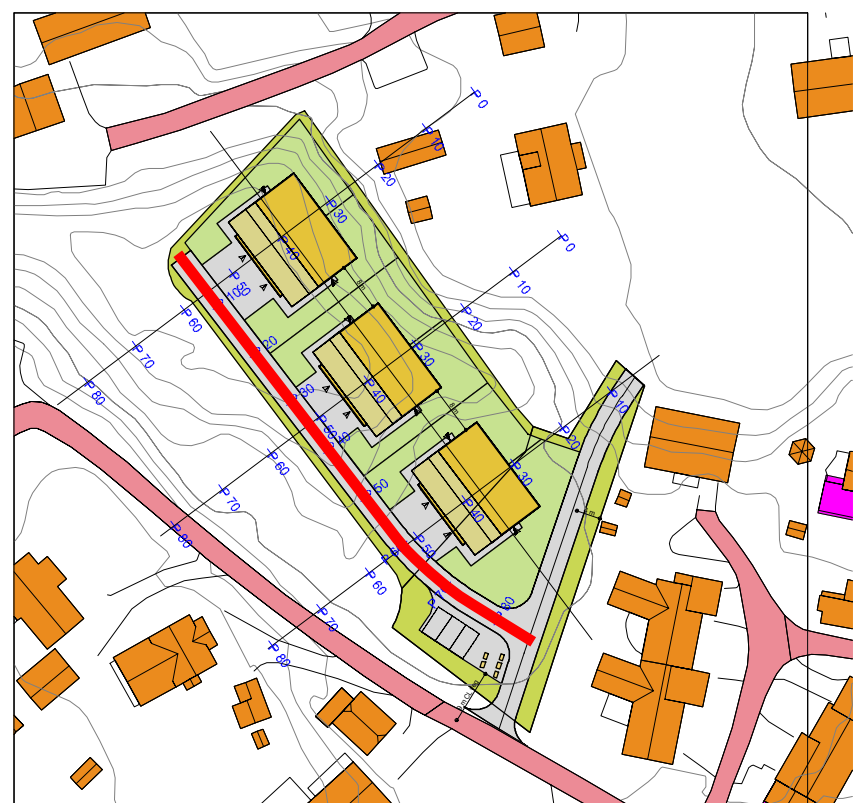

A 30.04.25 Korrigert dj

Revisjonsbeskrivelse:

Prosjekt:

Verkensvegen

Prosjekteringsfase:

Reguleringsendring

Arkitekt:

Tiltakshaver:

Romerike Bygg og Vedlikehold AS

Byggeplass:

Jessheim

Gnr./Bnr./Kommune:

132/315 og 316 Ullensaker

Type tegning:

Vegprofil

Prosjekt-/saksnummer:
23173

Tegning nummer:
02

Rev:
A

Målestokk:
1:500

Arkformat:
A3

Ekstern ref.:

LEITE HOWDEN
ARKITEKT OG INGENIØRKONTOR

Tegning dato:
21.08.23
Signatur:
lgh

Kontroll dato:
Signatur: