Vedleggnr.
E-X

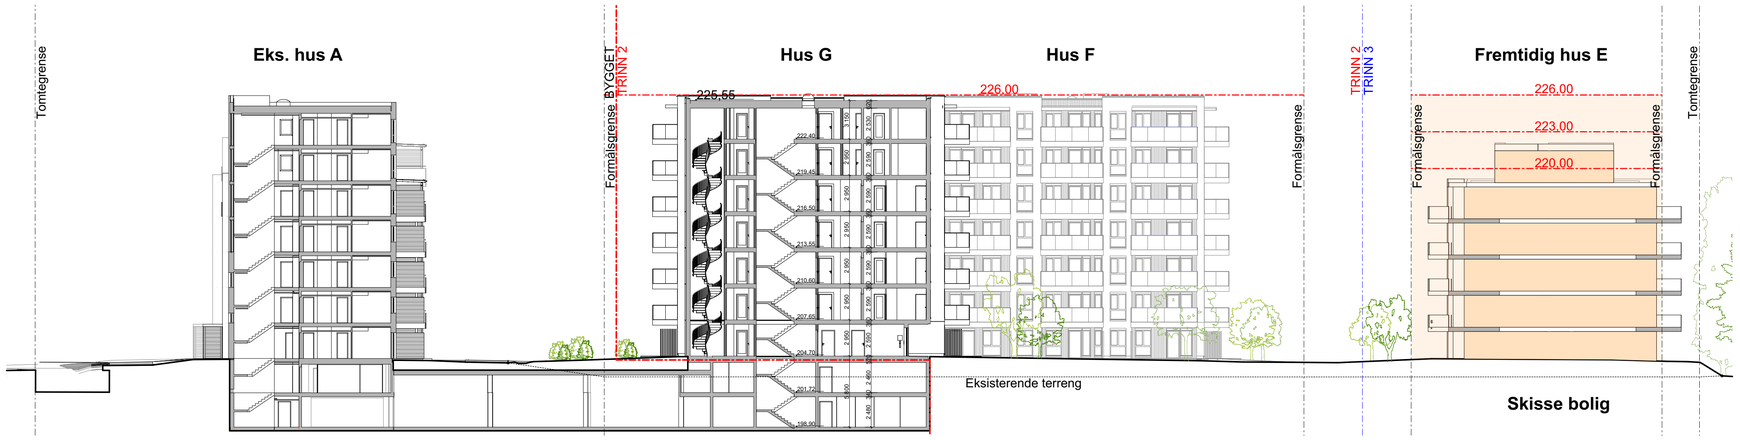

1:250 Snitt A

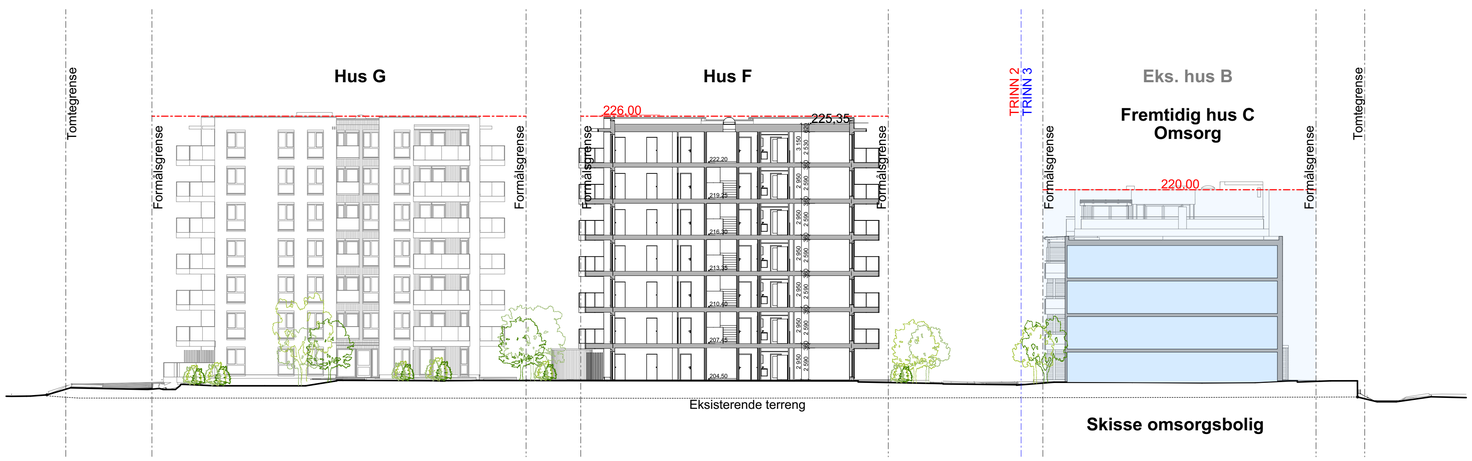

1:250 Snitt B

Rev.	Revisjonsdato	Revisjonen omfatter	Tegnet av	Kntr. av
-	-	-	-	-

Tegningsnummer
A11-2

Tittel
Illustrasjonssnitt A og B

Revisjon
-

Prosjektinformasjon
-

Skala
0 1 5 10 25 m

Orienteringsfigur

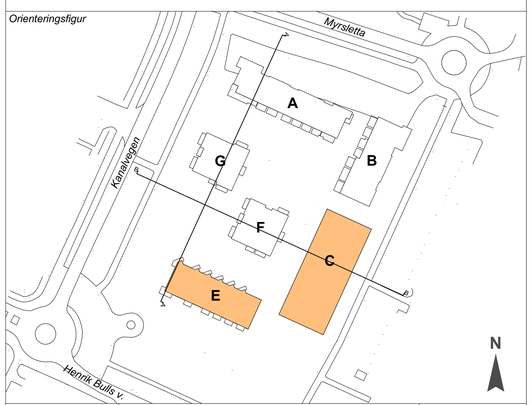

Prosjektnummer
487

Prosjekt
Kanalparken, Jessheim
2052 Jessheim
Gnr 117/ Bnr. 533

MAKE
MAKE Arkitekter AS
Maridalsveien 10
0178 Oslo
Tlf +47 22 99 33 40
Org.nr. 813 016 702

Tegningsgruppe
ILL.-PLANER

Fase
ENDRING AV PLAN

Tegningsnummer
A11-2

Tittel
Illustrasjonssnitt A og B

Revisjon
-

Tegnet / Kontrollert
SH/KRG

Målestokk
1:250 (1:500 i A3)

Originalformat
A1

BIMcloud: bim - BIMcloud Basic for Archicad 27/487 Kanalparken Jessheim/487 Hovedmodell NY