


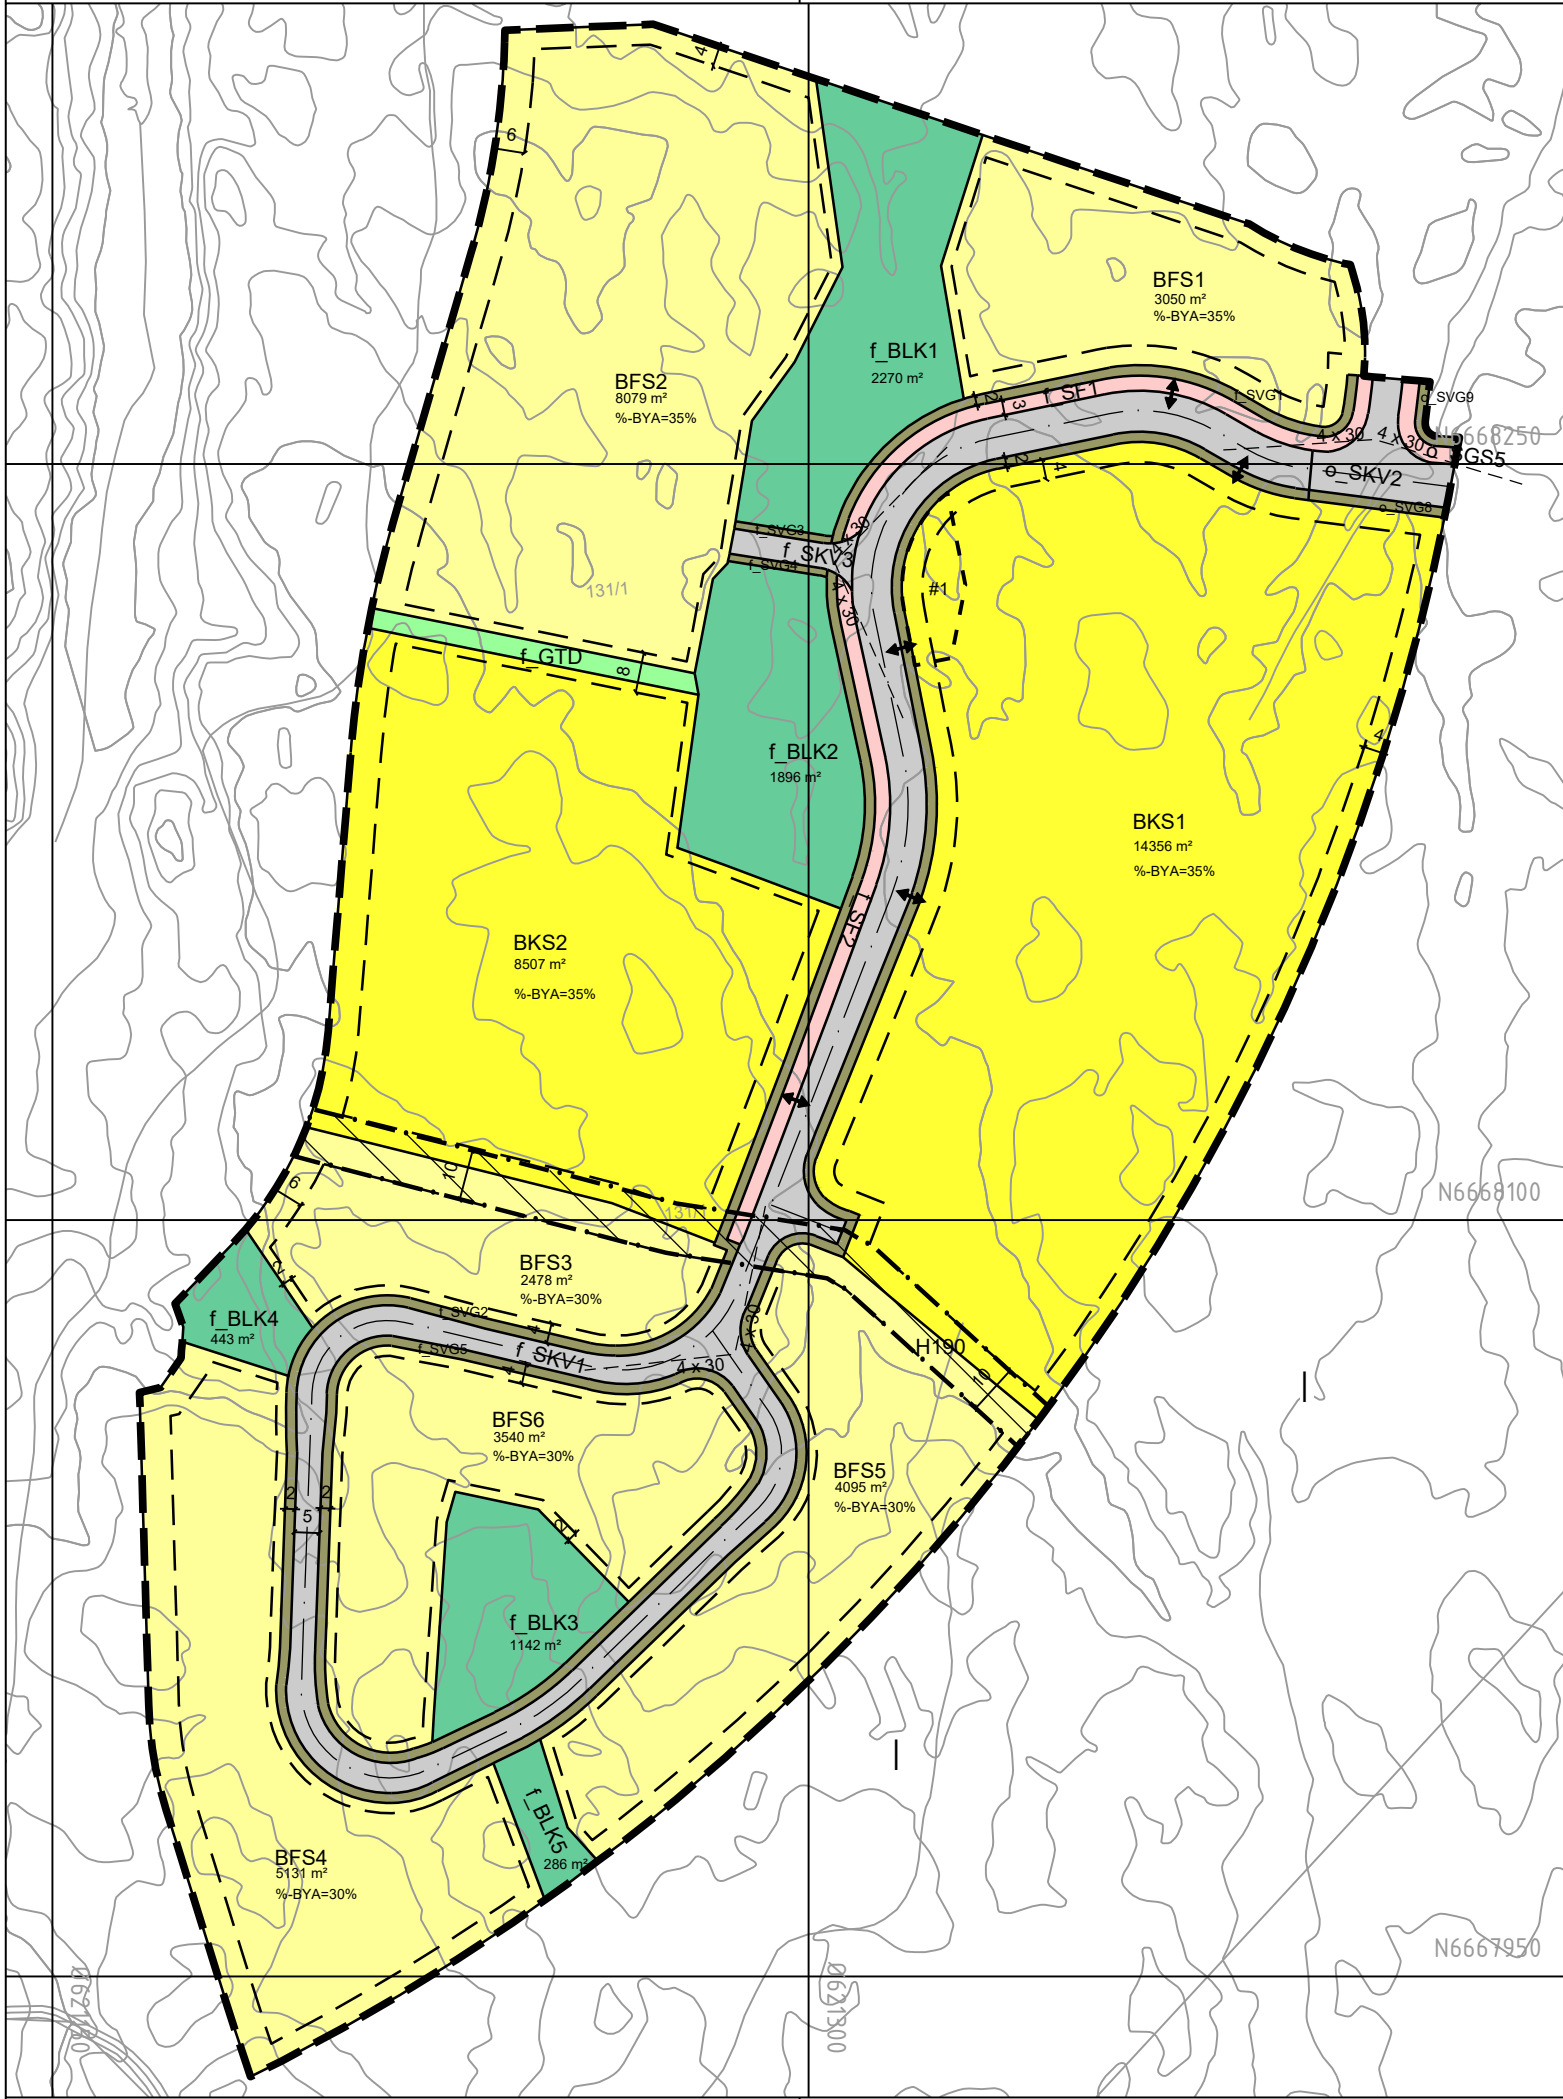

Tegnforklaring

Reguleringsplan PBL 2008

§12-5. Nr. 1 - Bebyggelse og anlegg

BF

Boligbebyggelse-frittliggende småhusbebyggelse

BK

Boligbebyggelse-konsentrert småhusbebyggelse

BLK

Lekeplass

§12-5. Nr. 2 - Samferdselsanlegg og teknisk infrastruktur

SKV

Kjøreveg

SF

Fortau

SGS

Gang-/sykkelveg

SVG

Annen veggrunn - grøntareal

§12-5. Nr. 3 - Grønnstruktur

GTD

Turdag

§12-6 - Hensynssoner

H190

Andre sikringssoner

§12-7 - Bestemmelseområder

#

Funksjons- og kvalitetskrav til bygninger, anlegg og utearealer

Linjesymbol

---#---

Grense for sikringssone

Planens begrensning

Formålgrense

Bestemmelsegrense

Byggegrense

Regulert senterlinje

Frisiktlinje

Måle og avstandslinje

Punktsymboler

↔

Avkjørsel - både inn og utkjøring

Kartopplysninger

Kilde for basiskart: Geodata AS

Dato for basiskart: 26.09.2018

Koordinatsystem: ETRS89.UTM-32N

Høydegrunnlag: NN2000

Ekvidistanse: 1m

Kartmålestokk: 1:1500 (A3)

0 37.5 75m

N

Detaljregulering
B6.2 Jessheim sørøst

Ullensaker kommune

Med tilhørende reguleringsbestemmelser

Arealplan-ID: 3033_460

Forslagsstiller: JM Norge AS

SAKSBEHANDLING ETTER PLAN- OG BYGNINGSLOVEN				SAKS-NR	DATO	SIGN
Dato	XXX	Revisjon	XXX			
Dato	XXX	Revisjon	XXX			
Dato	XXX	Revisjon	XXX			
Kommunestyret sitt vedtak				PS 85/21	07.09.2021	
Ny 2. gang behandling						
Offentlig ettersyn fra til						
2. gangs behandling				PS 134/21	24.08.2021	
Offentlig ettersyn fra 05.05.2021 til 21.06.2021						
1. gangs behandling				PS 69/21	13.04.2021	
Kunngjøring av oppstart av planarbeid					01.04.2020	
Oppstartsmøte					26.03.2020	
PLANEN ER UTARBEIDET AV:				TEGNNR.	DATO	SIGN.
					09.02.2021	
Det bekreftes at planen er i samsvar med kommunestyrets vedtak av						
Dato Ordfører						

asplan viak

Sone med stipet linje. Sjekk for overheng av trær.