


GJELDENDE PLASSERING AV
RAMPE TIL HEVET GÅRDSROM
OG TVERRFORBINDELSE

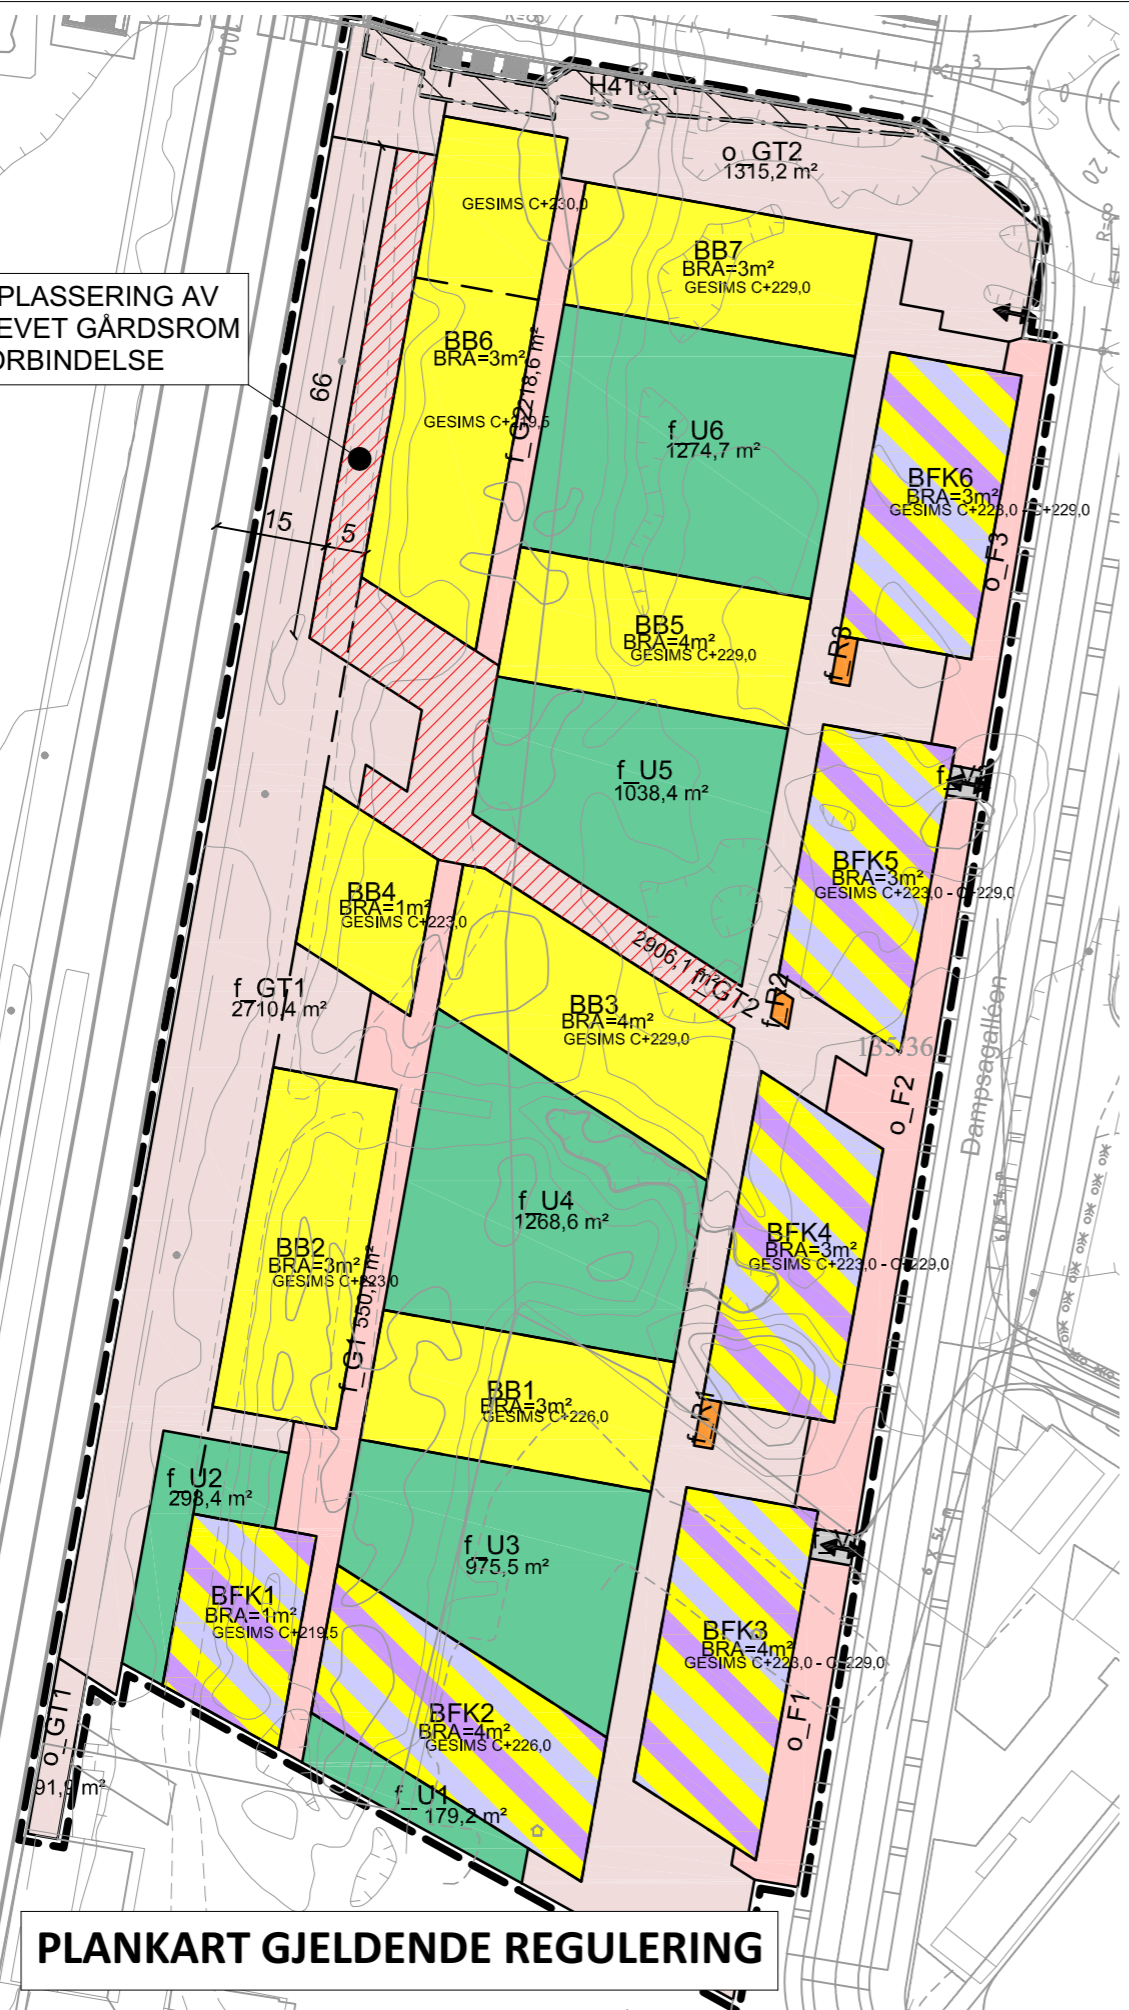


PLANKART GJELDENDE REGULERING

ENDRET PLASSERING AV
RAMPE TIL HEVET GÅRDSROM
OG TVERRFORBINDELSE
NB! AVSTAND TIL
SPORMIDTE ENDRES IKKE
LENGDE PÅ RAMPE
REDUSERES



PLANKART ENDRINGSFORSLAG

Saksnr: 20/ 11188
Endring av reguleringsplan 353
Saga Terrasse - 18.01.2023

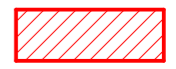

Rød skravur markerer areal
som endres i plankartet