


X:\noroppdrag\Sanovk\10452104521045394\BIM\VA_TIA\K\H-100_Oversiktsplan_VA.dwg - SigOve - Plottet: 2021-09-17, 16:00:37 - LAYOUT = H-100 - XREF = 4015-Regulering_130421_NTM11_VA-mcodeli_GNP1_illustrasjonsplan_NTM11_VA-ledningskart_NTM11*

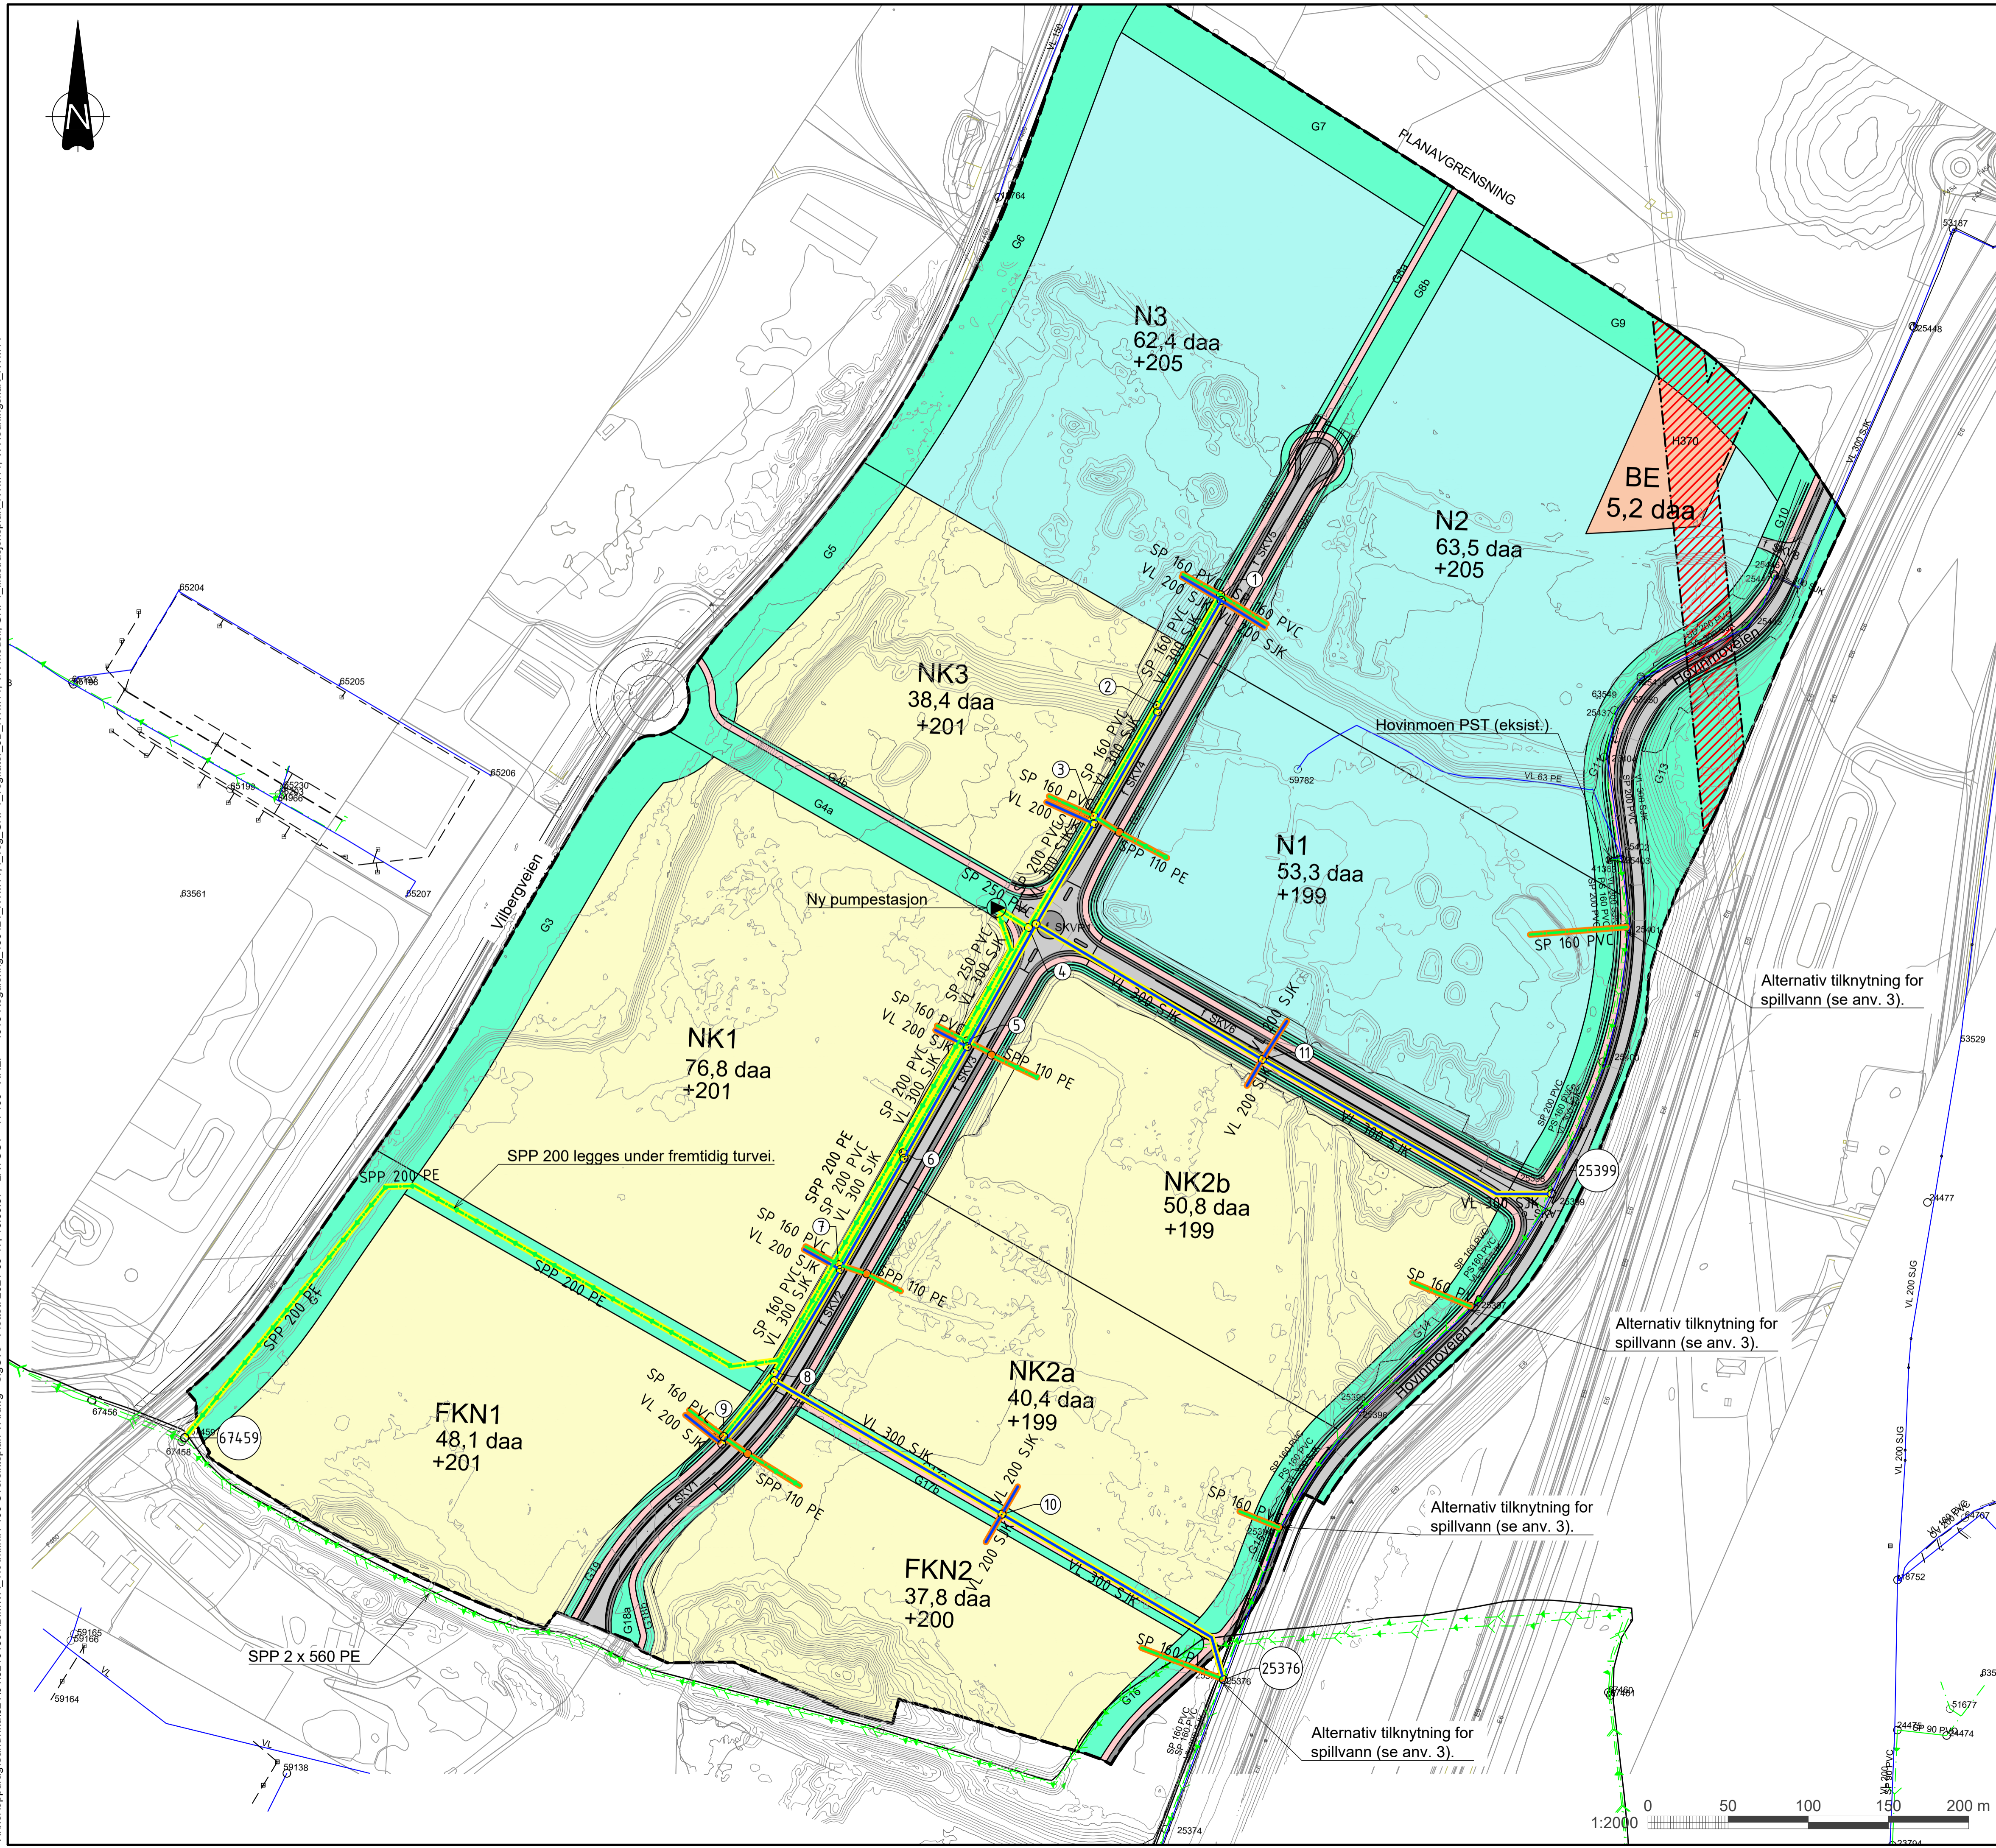

TEGNFORKLARINGER

	Prosjektert	Eksisterende	Utgår/Utgått
Vannledning			
Spillvannledning			
Pumpe-spillvannledning			
Overvannledning			
Kum			
Sluk			
Sandfang			
Prosjektert kommunale anlegg			
Prosjektert private anlegg			

- ANVISNINGER**
- Rammeplan for hovedanlegg vann og avløp. Anlegg inne på det enkelte byggefelt må detaljeres videre i den enkelte byggesak.
 - Underliggende plankart fra reguleringsplan vedtatt 07.09.2021, kun til orientering.
 - Vegkart fra foreløpig vegmodell.
 - Bortledning av spillvann fra fremtidige byggefelt til SP200 i Honvinmoeveien og videre til Hovinmoen PST må avklares spesielt med VARV Ullensaker kommune. Tiltak på eksisterende PST må påregnes for å sikre tilstrekkelig kapasitet. Kfr. kap. 4 i "RIVA-30 Rammeplan VA GNP1"

Tegningsnummer	Revisjon
H-100	B01

- HENVISNINGER**
- RIVA-30: Rammeplan VA - GNP1

Rev.	Dato	Beskrivelse	SigOve	SiEWo	SiEWo
B01	2021-09-17	For info/kommentar hos eksterne parter			

Dette dokumentet er utarbeidet av Norconsult AS som del av det oppdraget som fremgår nedenfor. Opphavsretten tilhører Norconsult AS. Dokumentet må bare benyttes til det formål som oppdragsavtalen beskriver, og må ikke kopieres eller gjøres tilgjengelig på annen måte eller i større utstrekning enn formålet tilsier.

Oslo Logistikkpark Gardermoen AS Målestokk (gjelder A1)
1:2000

GNP1 - Teknisk infrastruktur
Rammeplan

Vann og avløp
Oversiktsplan VA

Norconsult	Oppdragsnummer 52104394	Tegningsnummer H-100	Revisjon B01
------------	----------------------------	-------------------------	-----------------

