


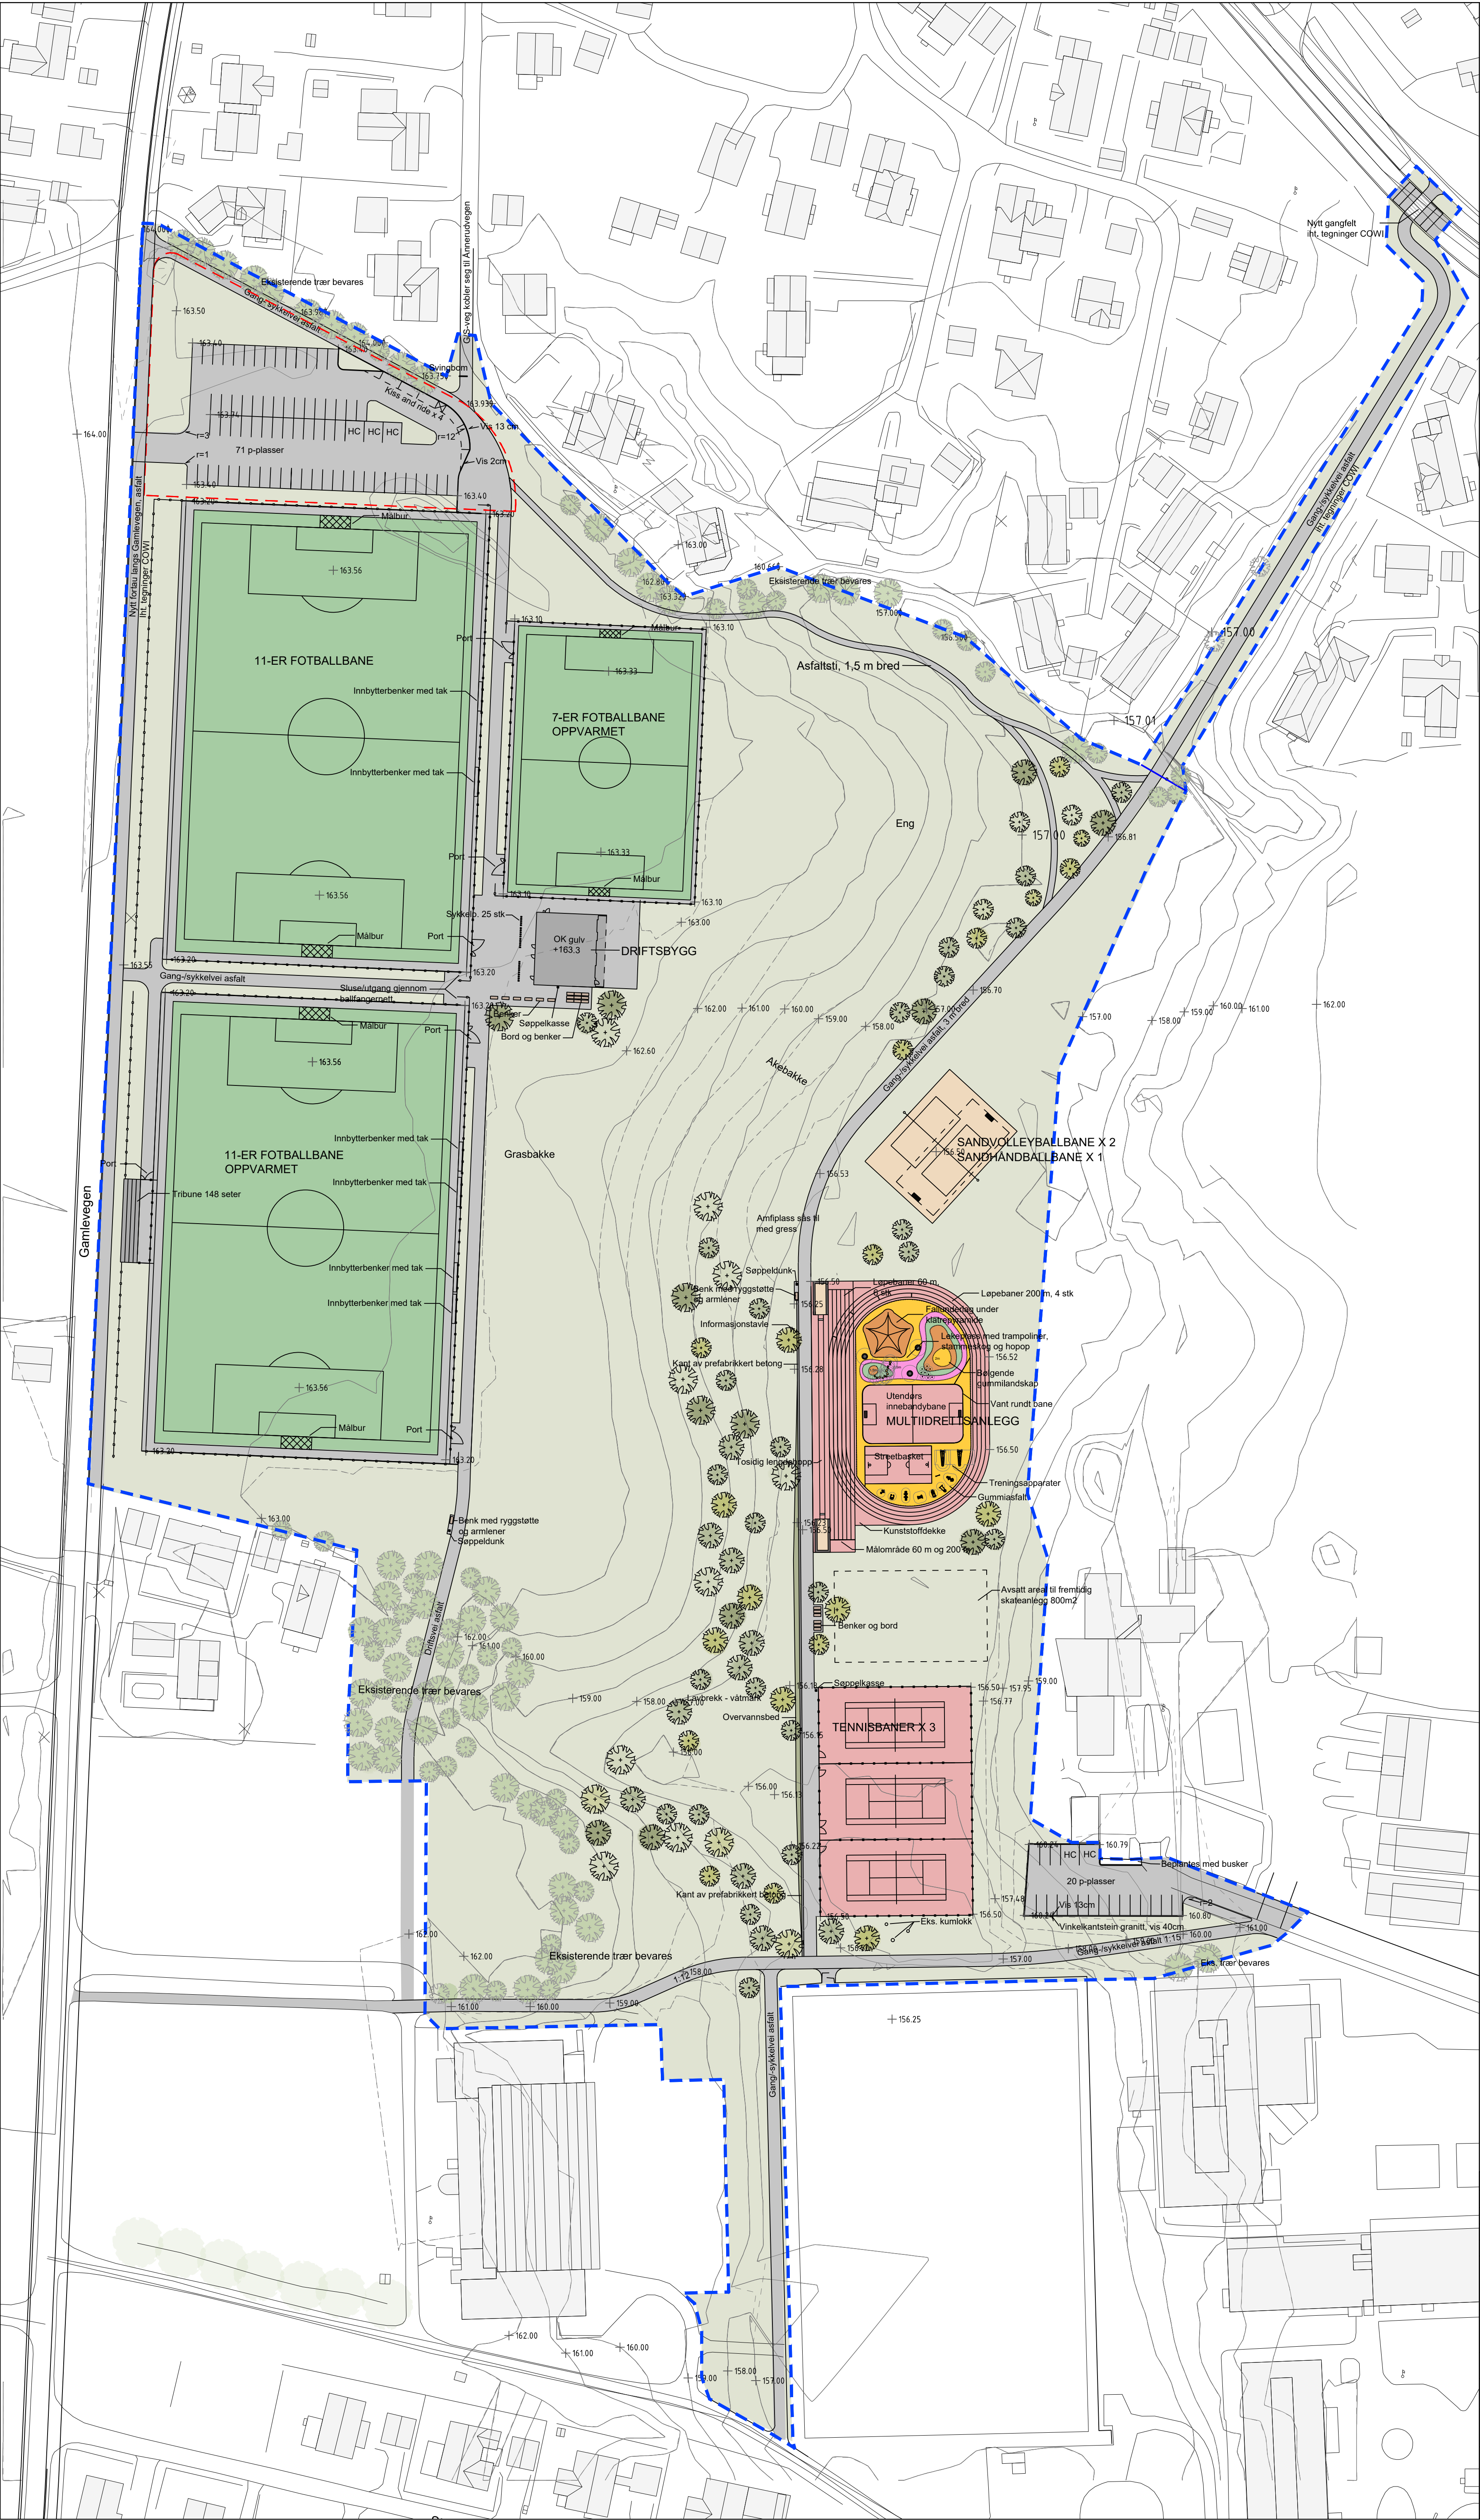

Tegnforklaring

- Prosjektavgrensning
- Riggområde
- Eksisterende trær
- Nye løvtrær
- Gang- og sykkelvei
- Asfalt
- Gress
- Sand
- Kunstgress
- Kunststoffdekke og tennisgrus
- Gummiasfalt
- Gummiasfaltterreng

Rev. dato	Tegn.	Kont.	Merknad	Rev.
Kartgrunnlag: Datum: Euref 89 -UTM Sone: 32 Høydesystem: NN 2000				
PIR II OSLO AS KONGENS GATE 2 - 0153 OSLO 73 98 40 80 oslo@pir2.no www.pir2.no				
Opphavsrett: Tegningen kan ikke benyttes utenfor dette eller i annen sammenheng uten skriftlig samtykke. Kun tegninger merket "Arbeidsutkast" kan benyttes som produksjonsgrunnlag. PIR eller garantier ikke å være i maktet, da mottakers utkast kan påvirke dette. Ved tilsatt i eller mot eksisterende tegningsmateriale, må kontrollert kan på stedet.				
Prosjekt: BAKKEDALEN IDRETTS- OG AKTIVITETSPARK				
ANBUDESGRUNNLAG				
Tiltakshaver: Ullensaker kommune	Prosjekt nr.: 2016113	Tegnet av: PSF	Kontrollert av: CG	
Tegning: Landskapsplan	Dato: 10.08.17	Målestokk: 1:750 A1	Rev.:	
	L20-01			