


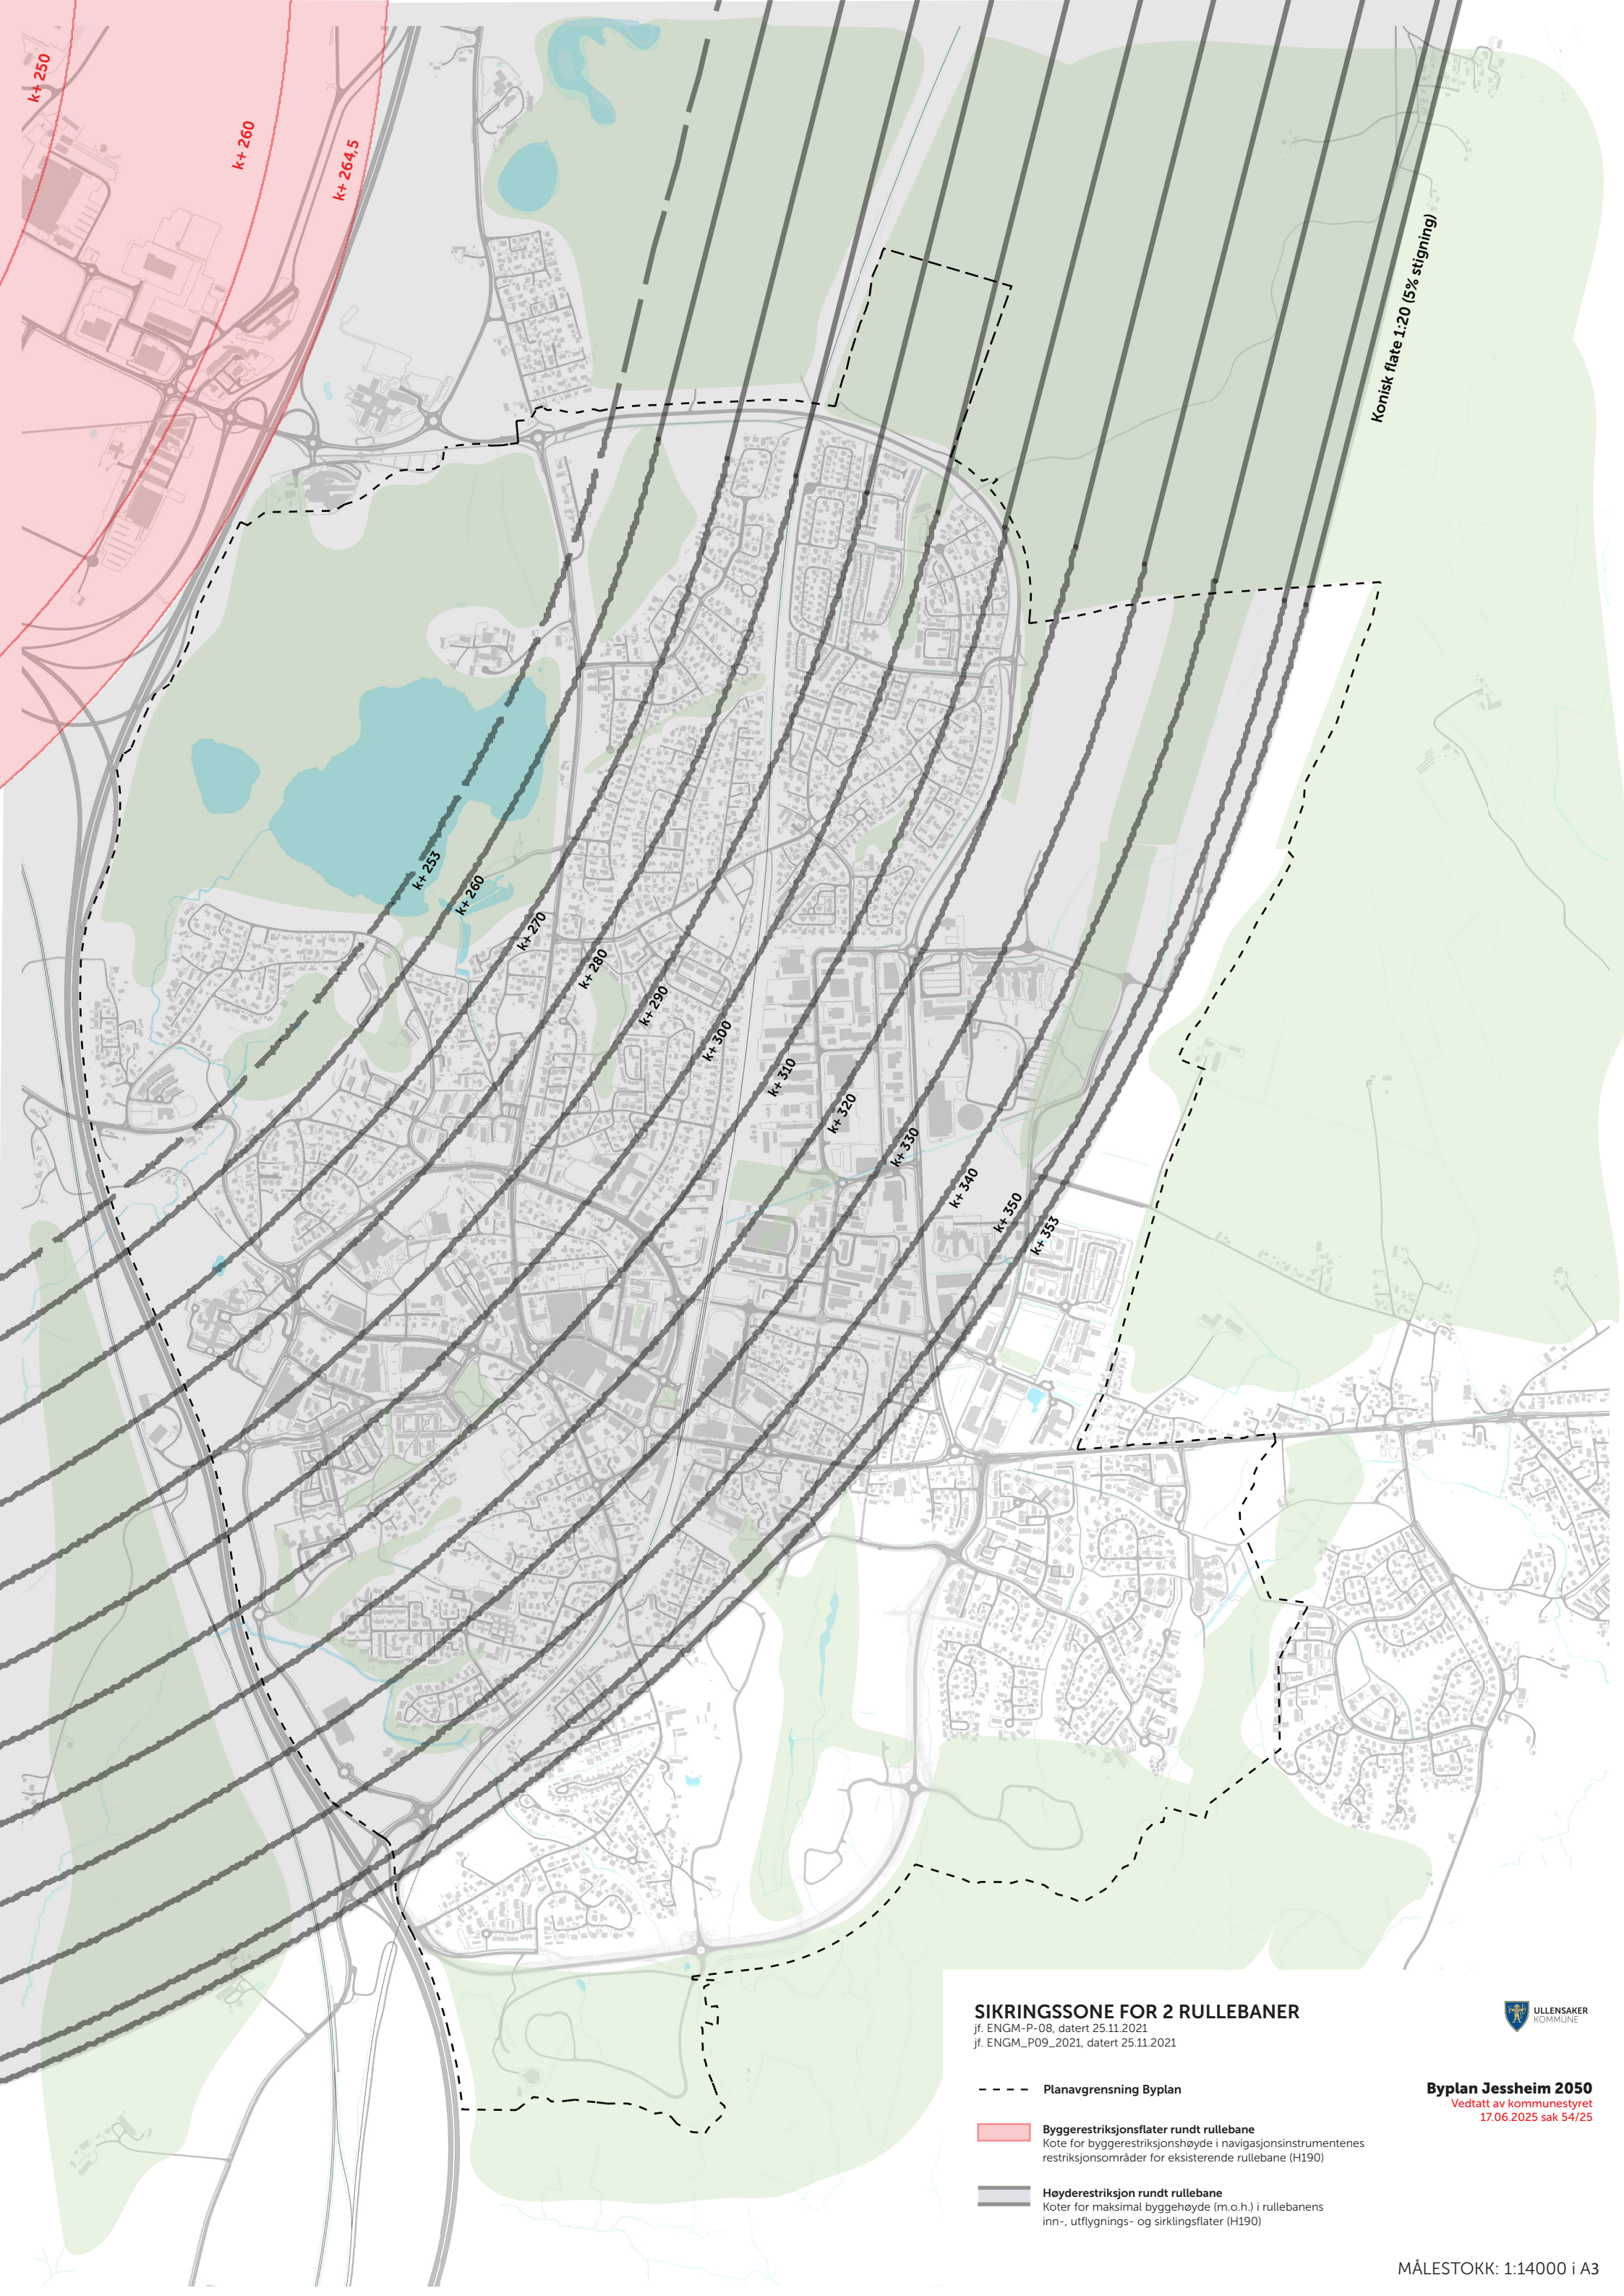

k+ 250
k+ 260
k+ 264,5

k+ 253
k+ 260
k+ 270
k+ 280
k+ 290
k+ 300
k+ 310
k+ 320
k+ 330
k+ 340
k+ 350
k+ 353

Konisk flate 1:20 (5% stigning)

SIKRINGSSONE FOR 2 RULLEBANER
jf. ENGM-P-08, datert 25.11.2021
jf. ENGM_P09_2021, datert 25.11.2021

----- Planavgrensning Byplan

 **Byggerestriksjonsflater rundt rullebane**
Kote for byggerestriksjonshøyde i navigasjonsinstrumentenes restriksjonsområder for eksisterende rullebane (H190)

 **Høyderestriksjon rundt rullebane**
Koter for maksimal byggehøyde (m.o.h.) i rullebanens inn-, utflygnings- og sirklingsflater (H190)



Byplan Jessheim 2050
Vedtatt av kommunestyret
17.06.2025 sak 54/25