


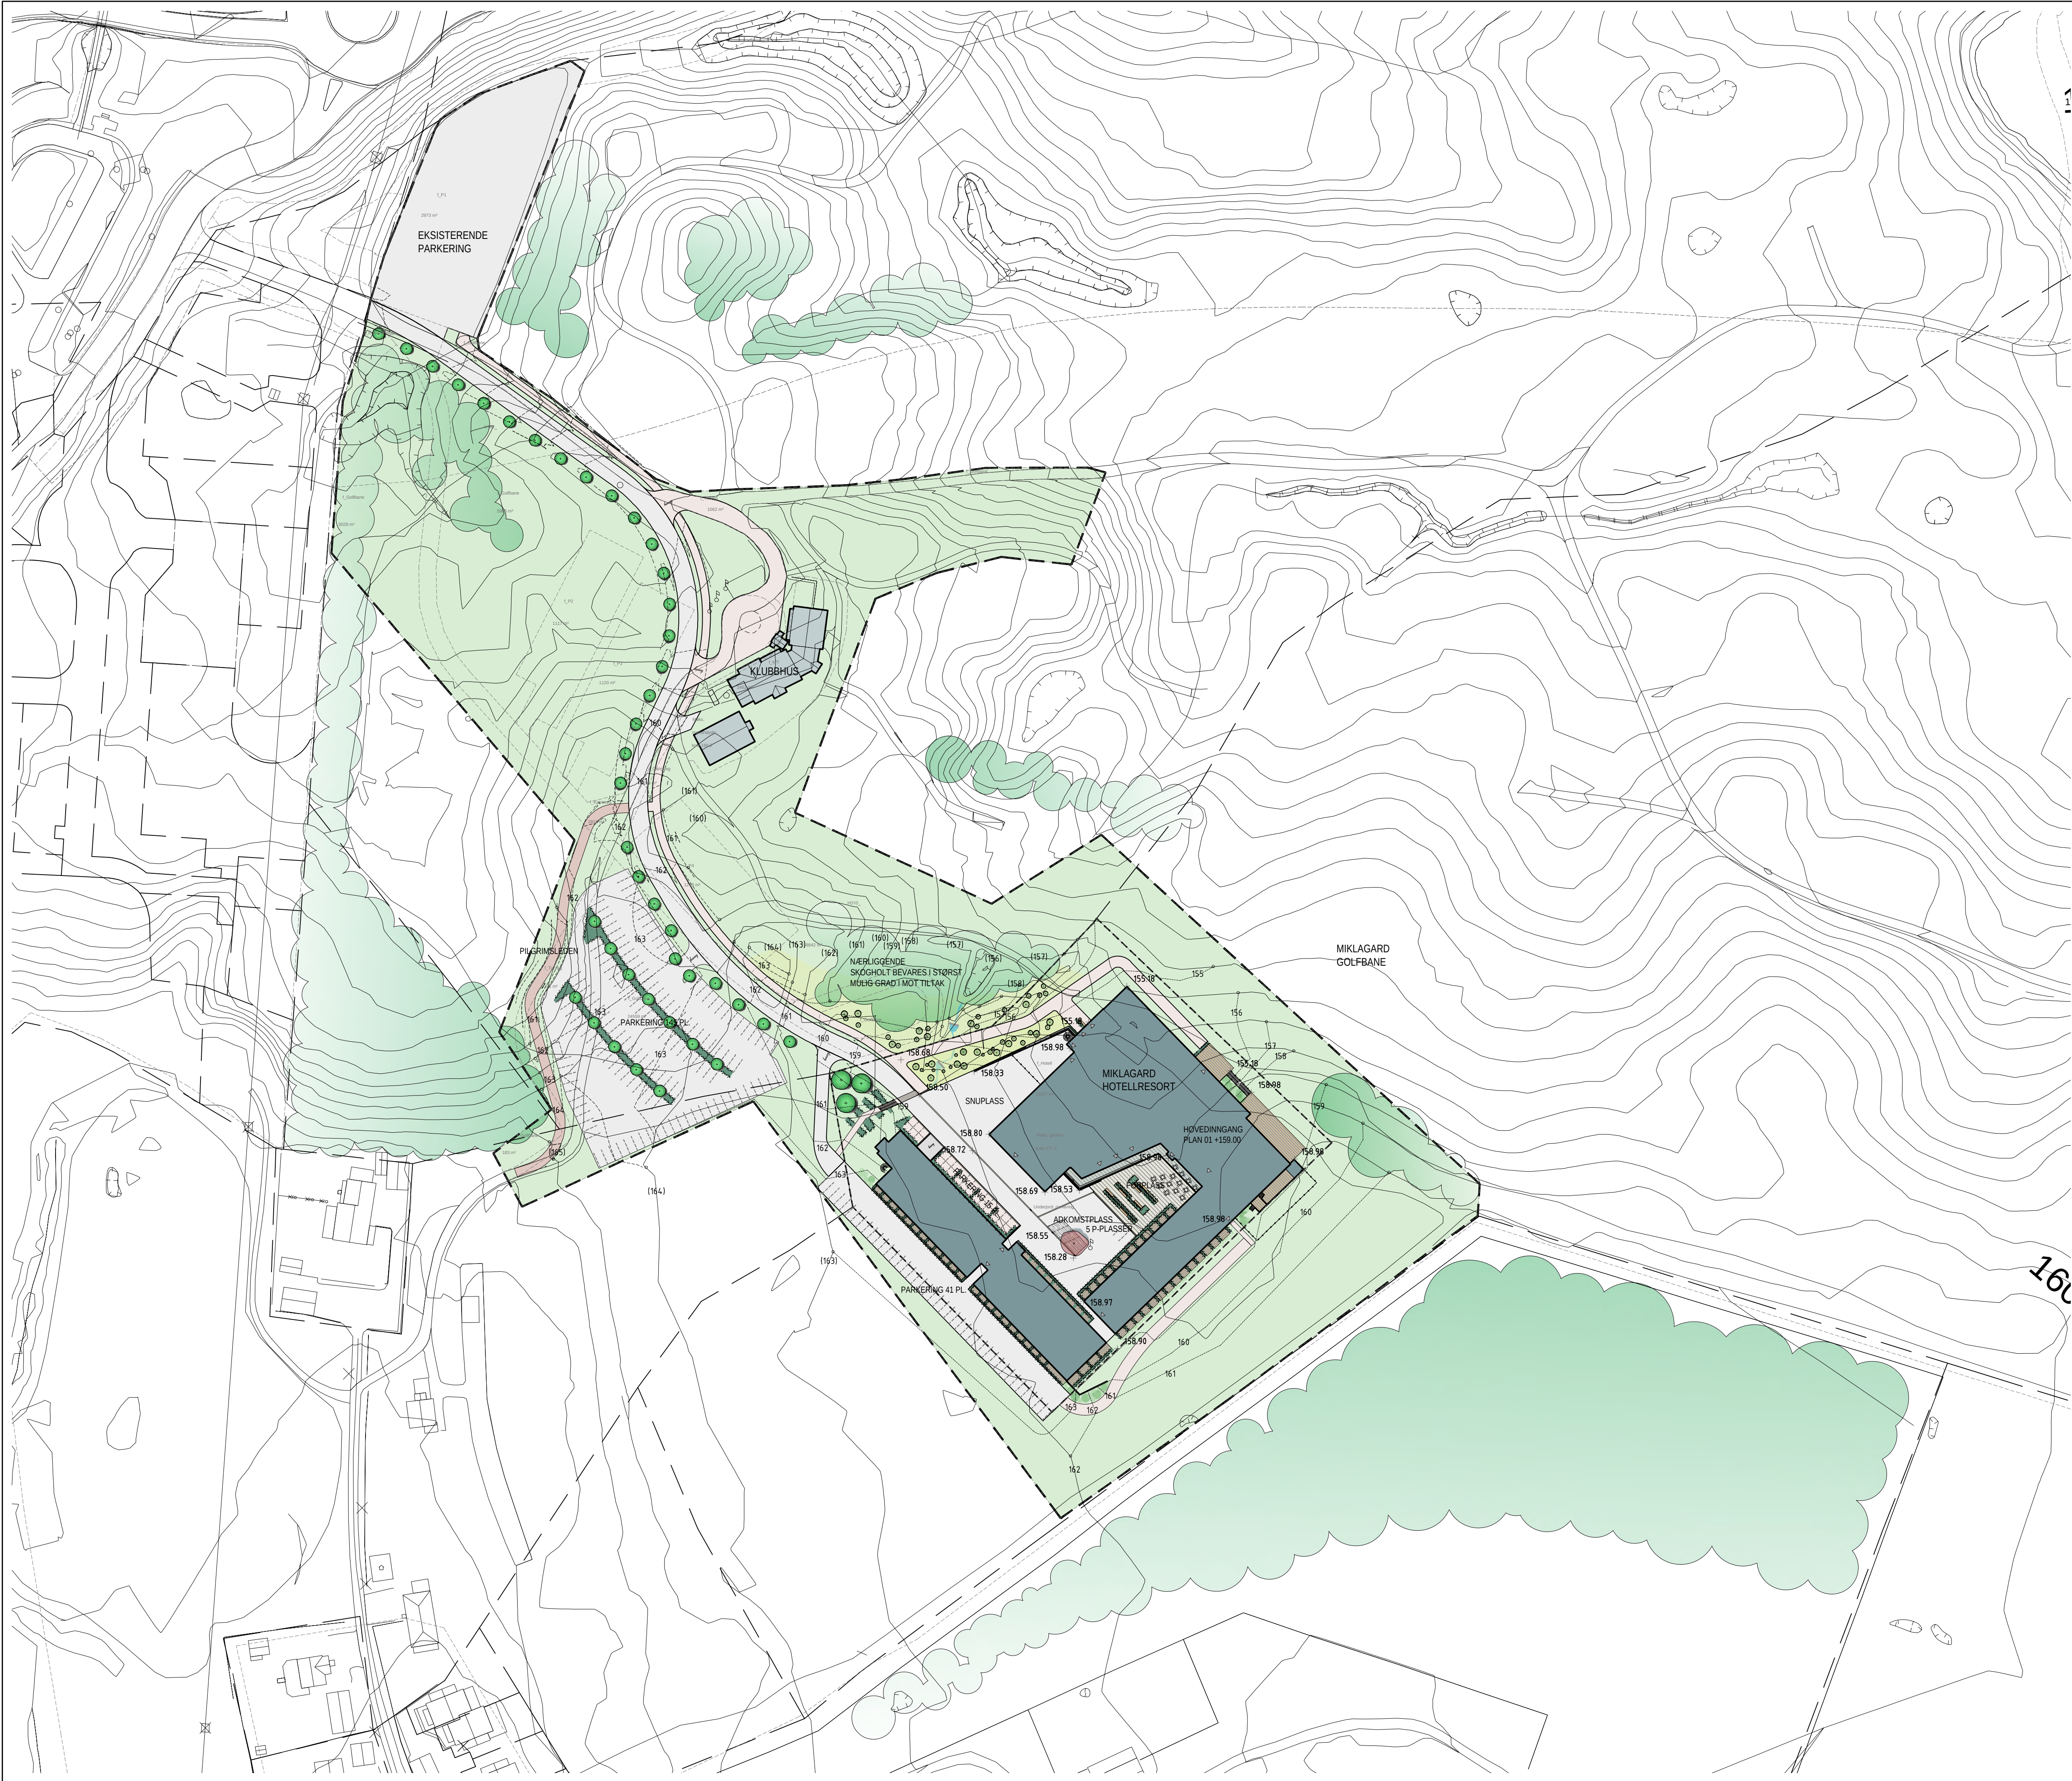


TEGNFORKLARING

- Regulerings-/formålsgrense
- Planavgrensning
- Eiendomsgrense
- Eksisterende koter (ekv. 1m)
- Nye koter (ekv. 1m)
- (163) / 163 Eksist./nye kotehøyder
- +156.85 Nye punkthøyder

- Ny bebyggelse
- Eksisterende bebyggelse
- Grøntareal / golf
- Kjøreareal / vei / asfalt
- Turvei / pilgrimsled
- Gang-/sykkelvei

- Eksisterende vegetasjon bevarer
- Nye trær

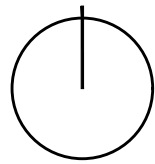

Rev.	Rettelsen gjelder	Dato	Sign.
Tiltakshaver		Veidekke	
Prosjekt		Miklagard Resort	
Illustrasjonsplan		Alternativ 2	
Dato	rev.	Prosjektnr.	Tegn.
15.06.2018	26.06.18	2018-21	L102
Målestokk	Saksbehandler	Kontroll	Tegningsstatus
1:1000 (A1)	hr	khw	Foreløpig