



Fri høyde etasje:  
Høydemålene viser fri høyde fra OKFG til UKFG. Himling kommer innenfor denne fri høyden.

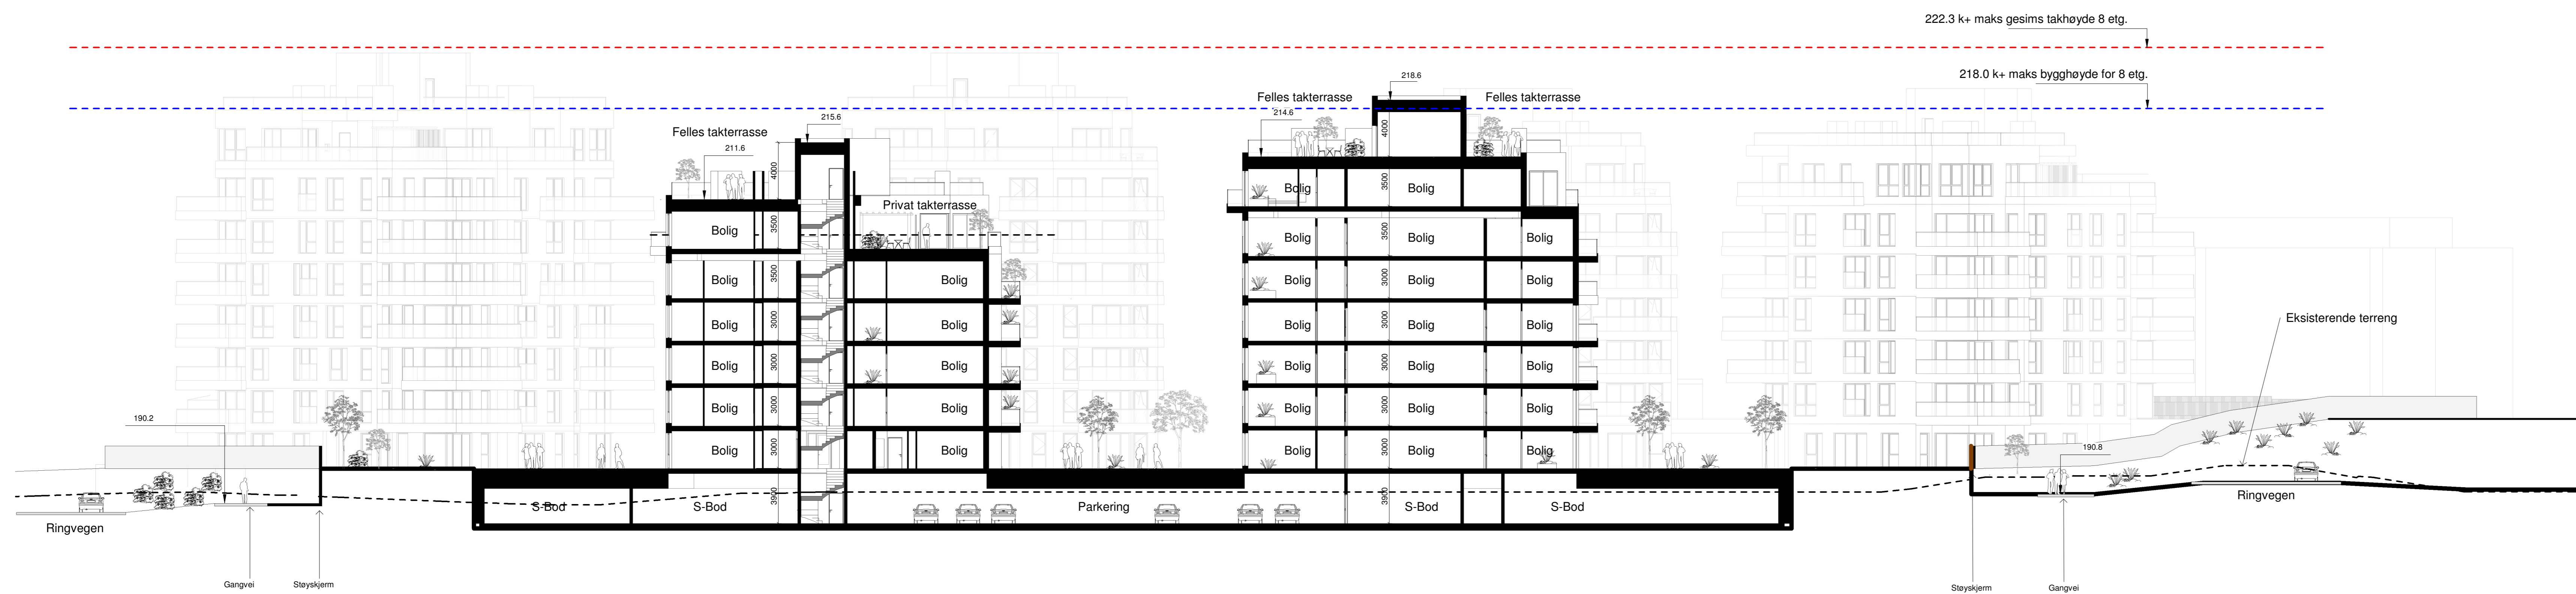

Langsnitt C-C

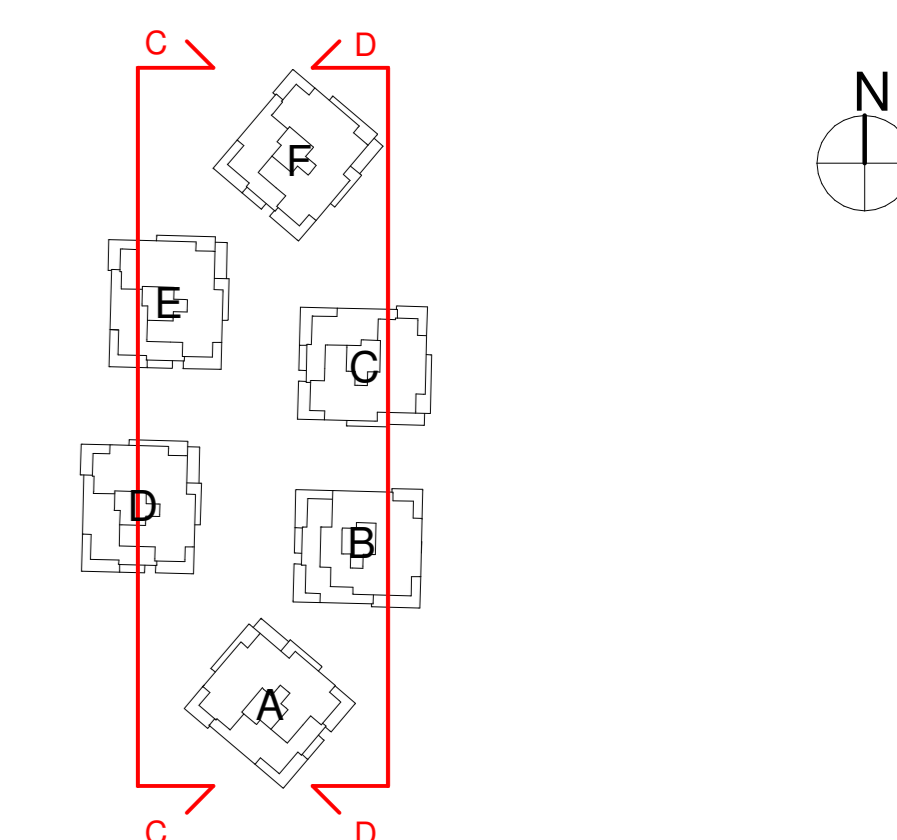

Langsnitt D-D

1	21.01.2020	NABOVARSEL	Endring
Rev	Dato		

Skala	Tegnings nr.	Kontroll	Sgn.	Index
A0/1:200	A-220	OK	JW	1

Innhold  
SNITT C-C, D-D

Prosjekt	Prosjekt nr.
Gardermovegen 29 - Boliger.	50-18-0270

Tilskaffer/Byggherre  
**GARDERMOVEGEN EIENDOM 29**  
c/o Oslo House Property Development c/o KF Oslo Eiendomssenter  
0352 Oslo

Arkitekt:  
**A\_L\_A3**  
DRAMMENSVEIEN 130 0277 OSLO  
TLF: 23 13 12 00 FAX: 23 13 12 01

RIB :  
RIE :  
RIV :

Innhold  
SNITT C-C, D-D

Tegn. Status	Vedlegg nr.
NABOVARSEL	E13

Skala	Tegnings nr.	Index
A0/1:200	A-220	1