




Fri høyde etasje:
Høydemålene viser fri høyde fra OKFG til UKFG. Himling kommer innenfor denne fri høyden.

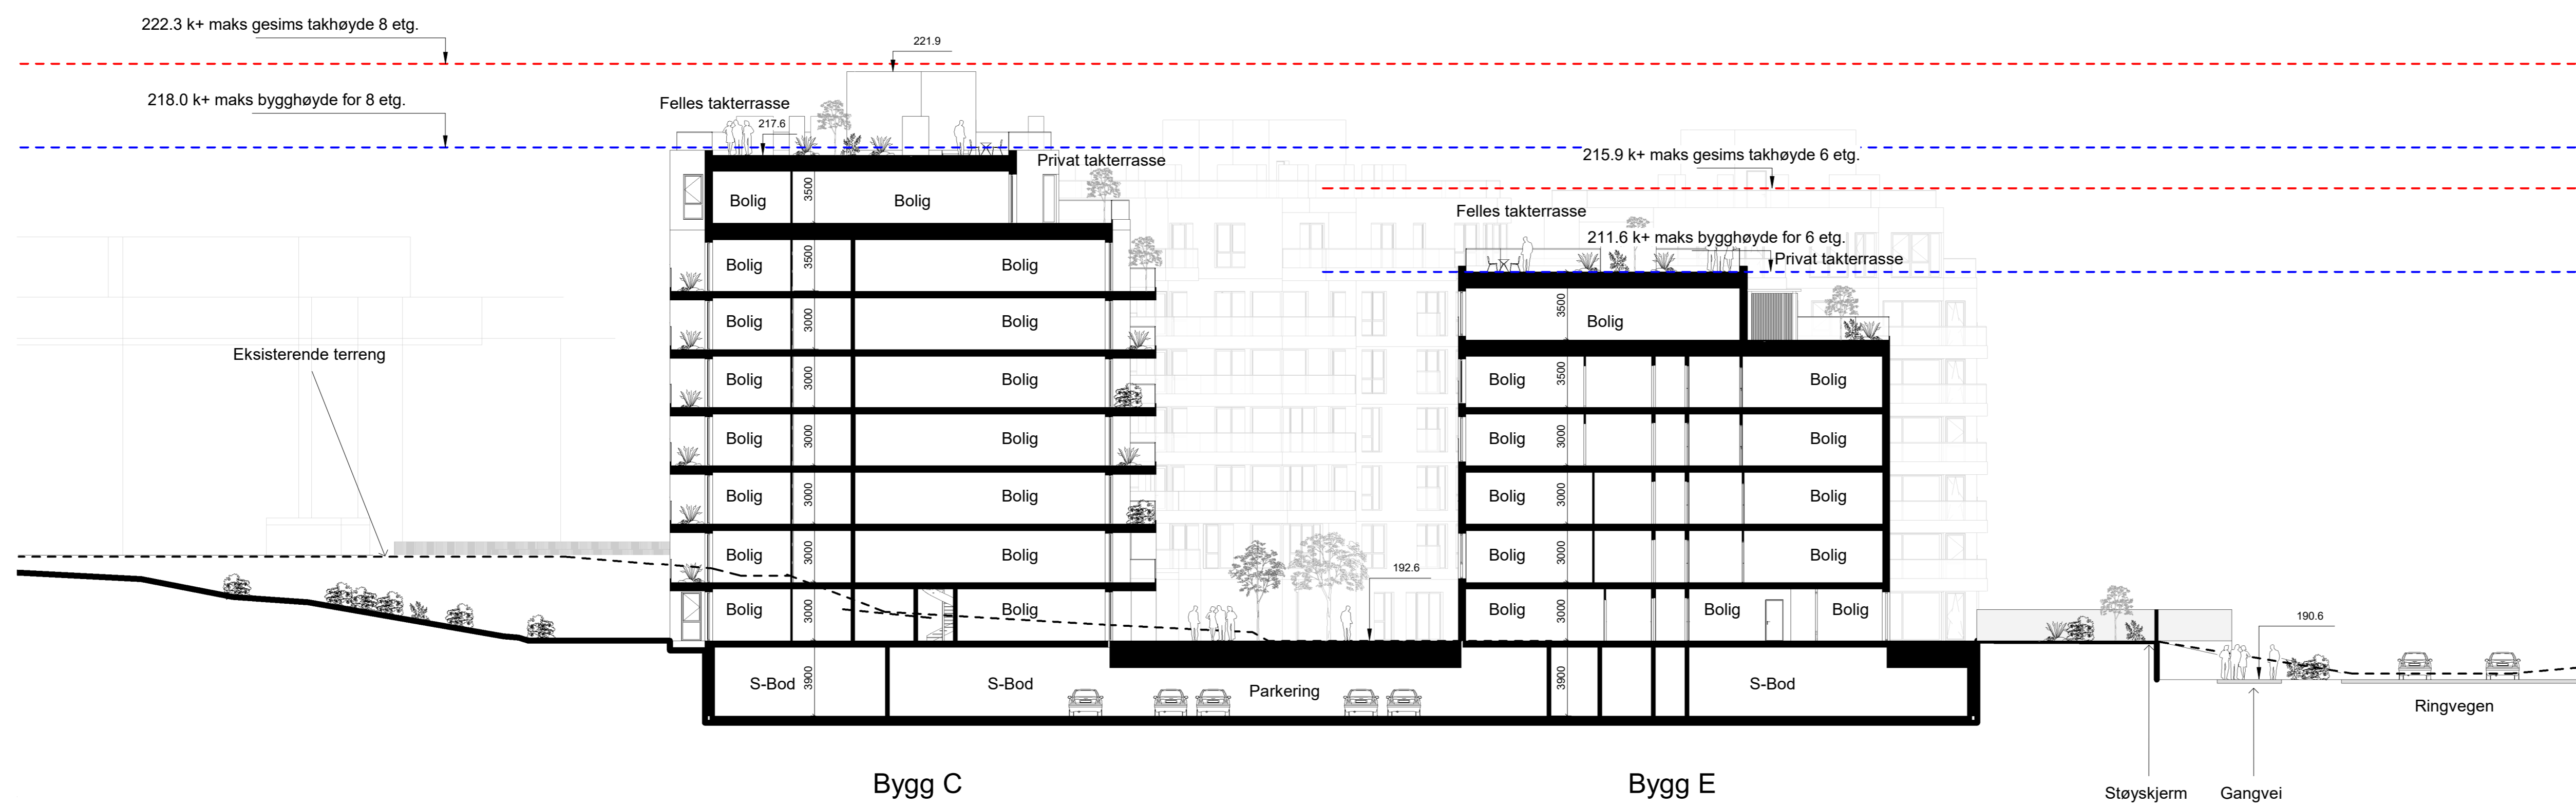

Kortsnitt A-A

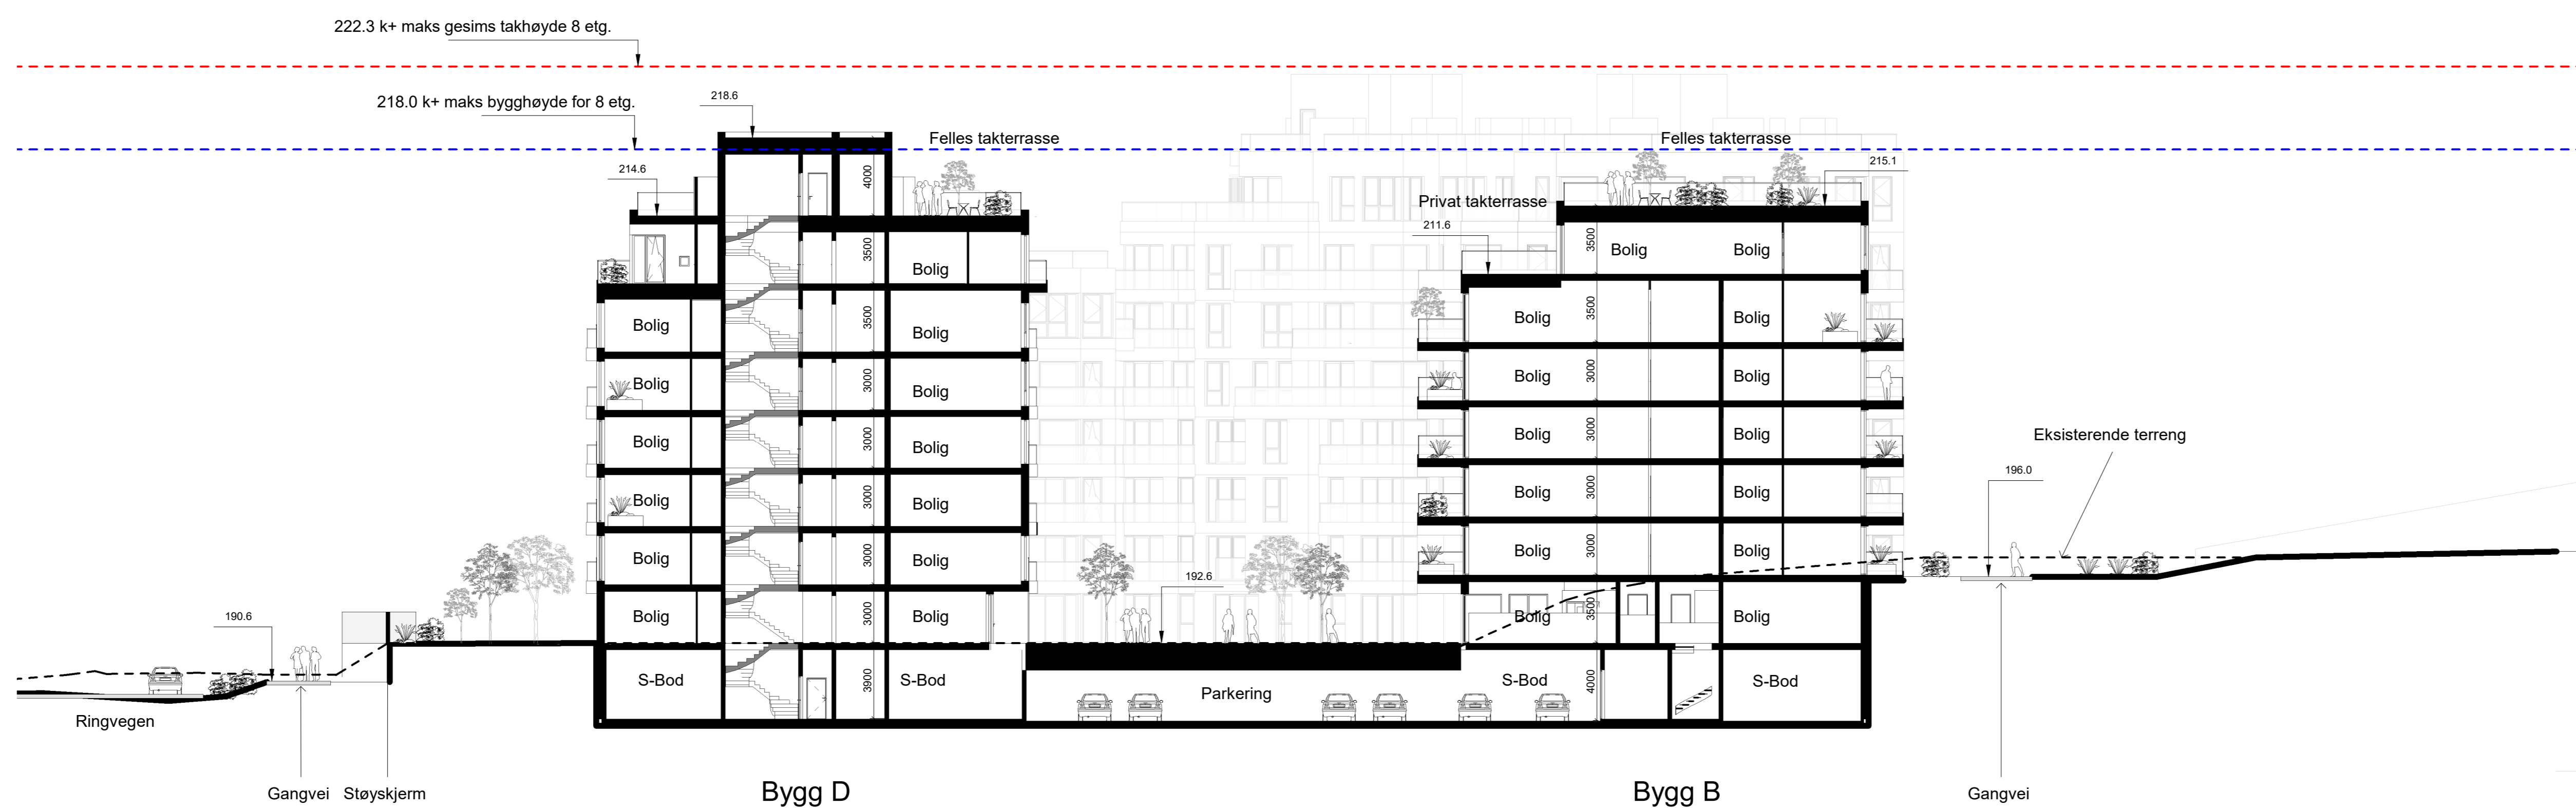

Kortsnitt B-B

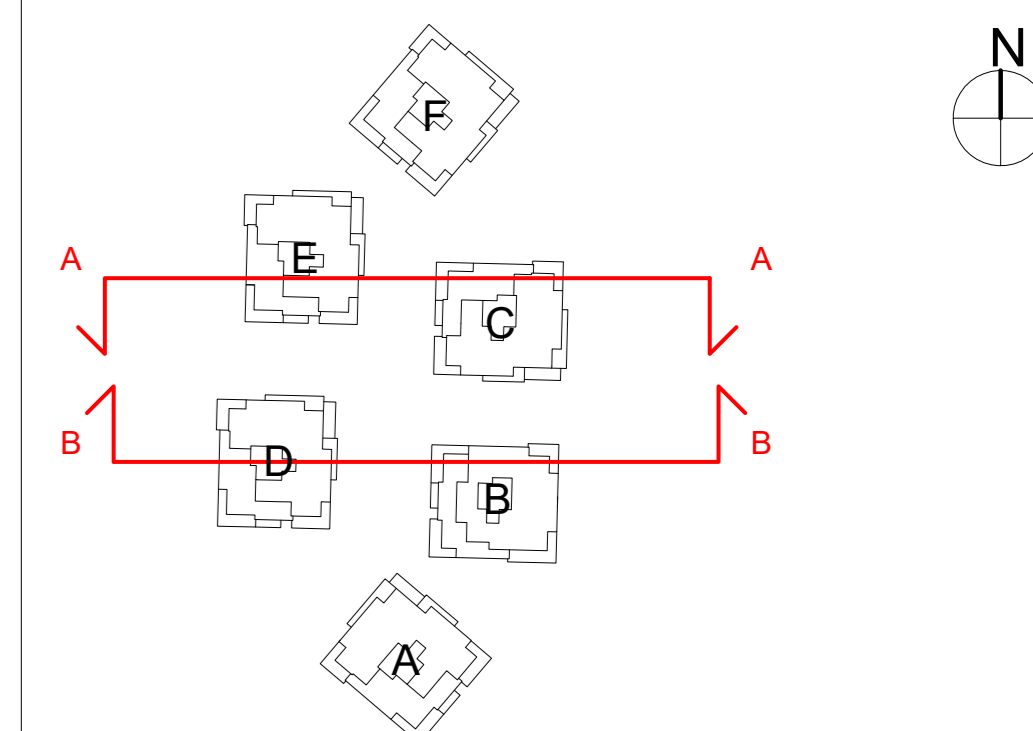

1	21.01.2020	NABOVARSEL	Endring		
Rev	Dato				
Skala	Tegnings nr.	Kontroll	Sgn.	Index	
A0/1:200	A-210	Dr. Eggen	JW IAV	1	
Innhold					
SNITT A-A, B-B					
Prosjekt		Gardermovegen 29 - Boliger.		Prosjekt nr. 50-18-0270	
Kommune: Ullensaker - Ger 130 / brv 85, 547, 400, 605, 836, gnr 208/brv 13 m.8.					
Tilakshaver/Byggherre					
GARDERMOVEGEN EIENDOM 29					
c/o Oslo House Property Development c/o KF Oslo Eiendomssenter					
0352 Oslo					
Arkitekt:					
A_LAB				DRAMMENSVEIEN 130 0277 OSLO	
				TLF: 23 13 12 00 FAX: 23 13 12 01	
RIB	:				
RIE	:				
RIV	:				
Innhold					
SNITT A-A, B-B					
Tegn. Status		NABOVARSEL		Vedlegg nr. E12	
Skala	Tegnings nr			Index	
A0/1:200	A-210			1	