



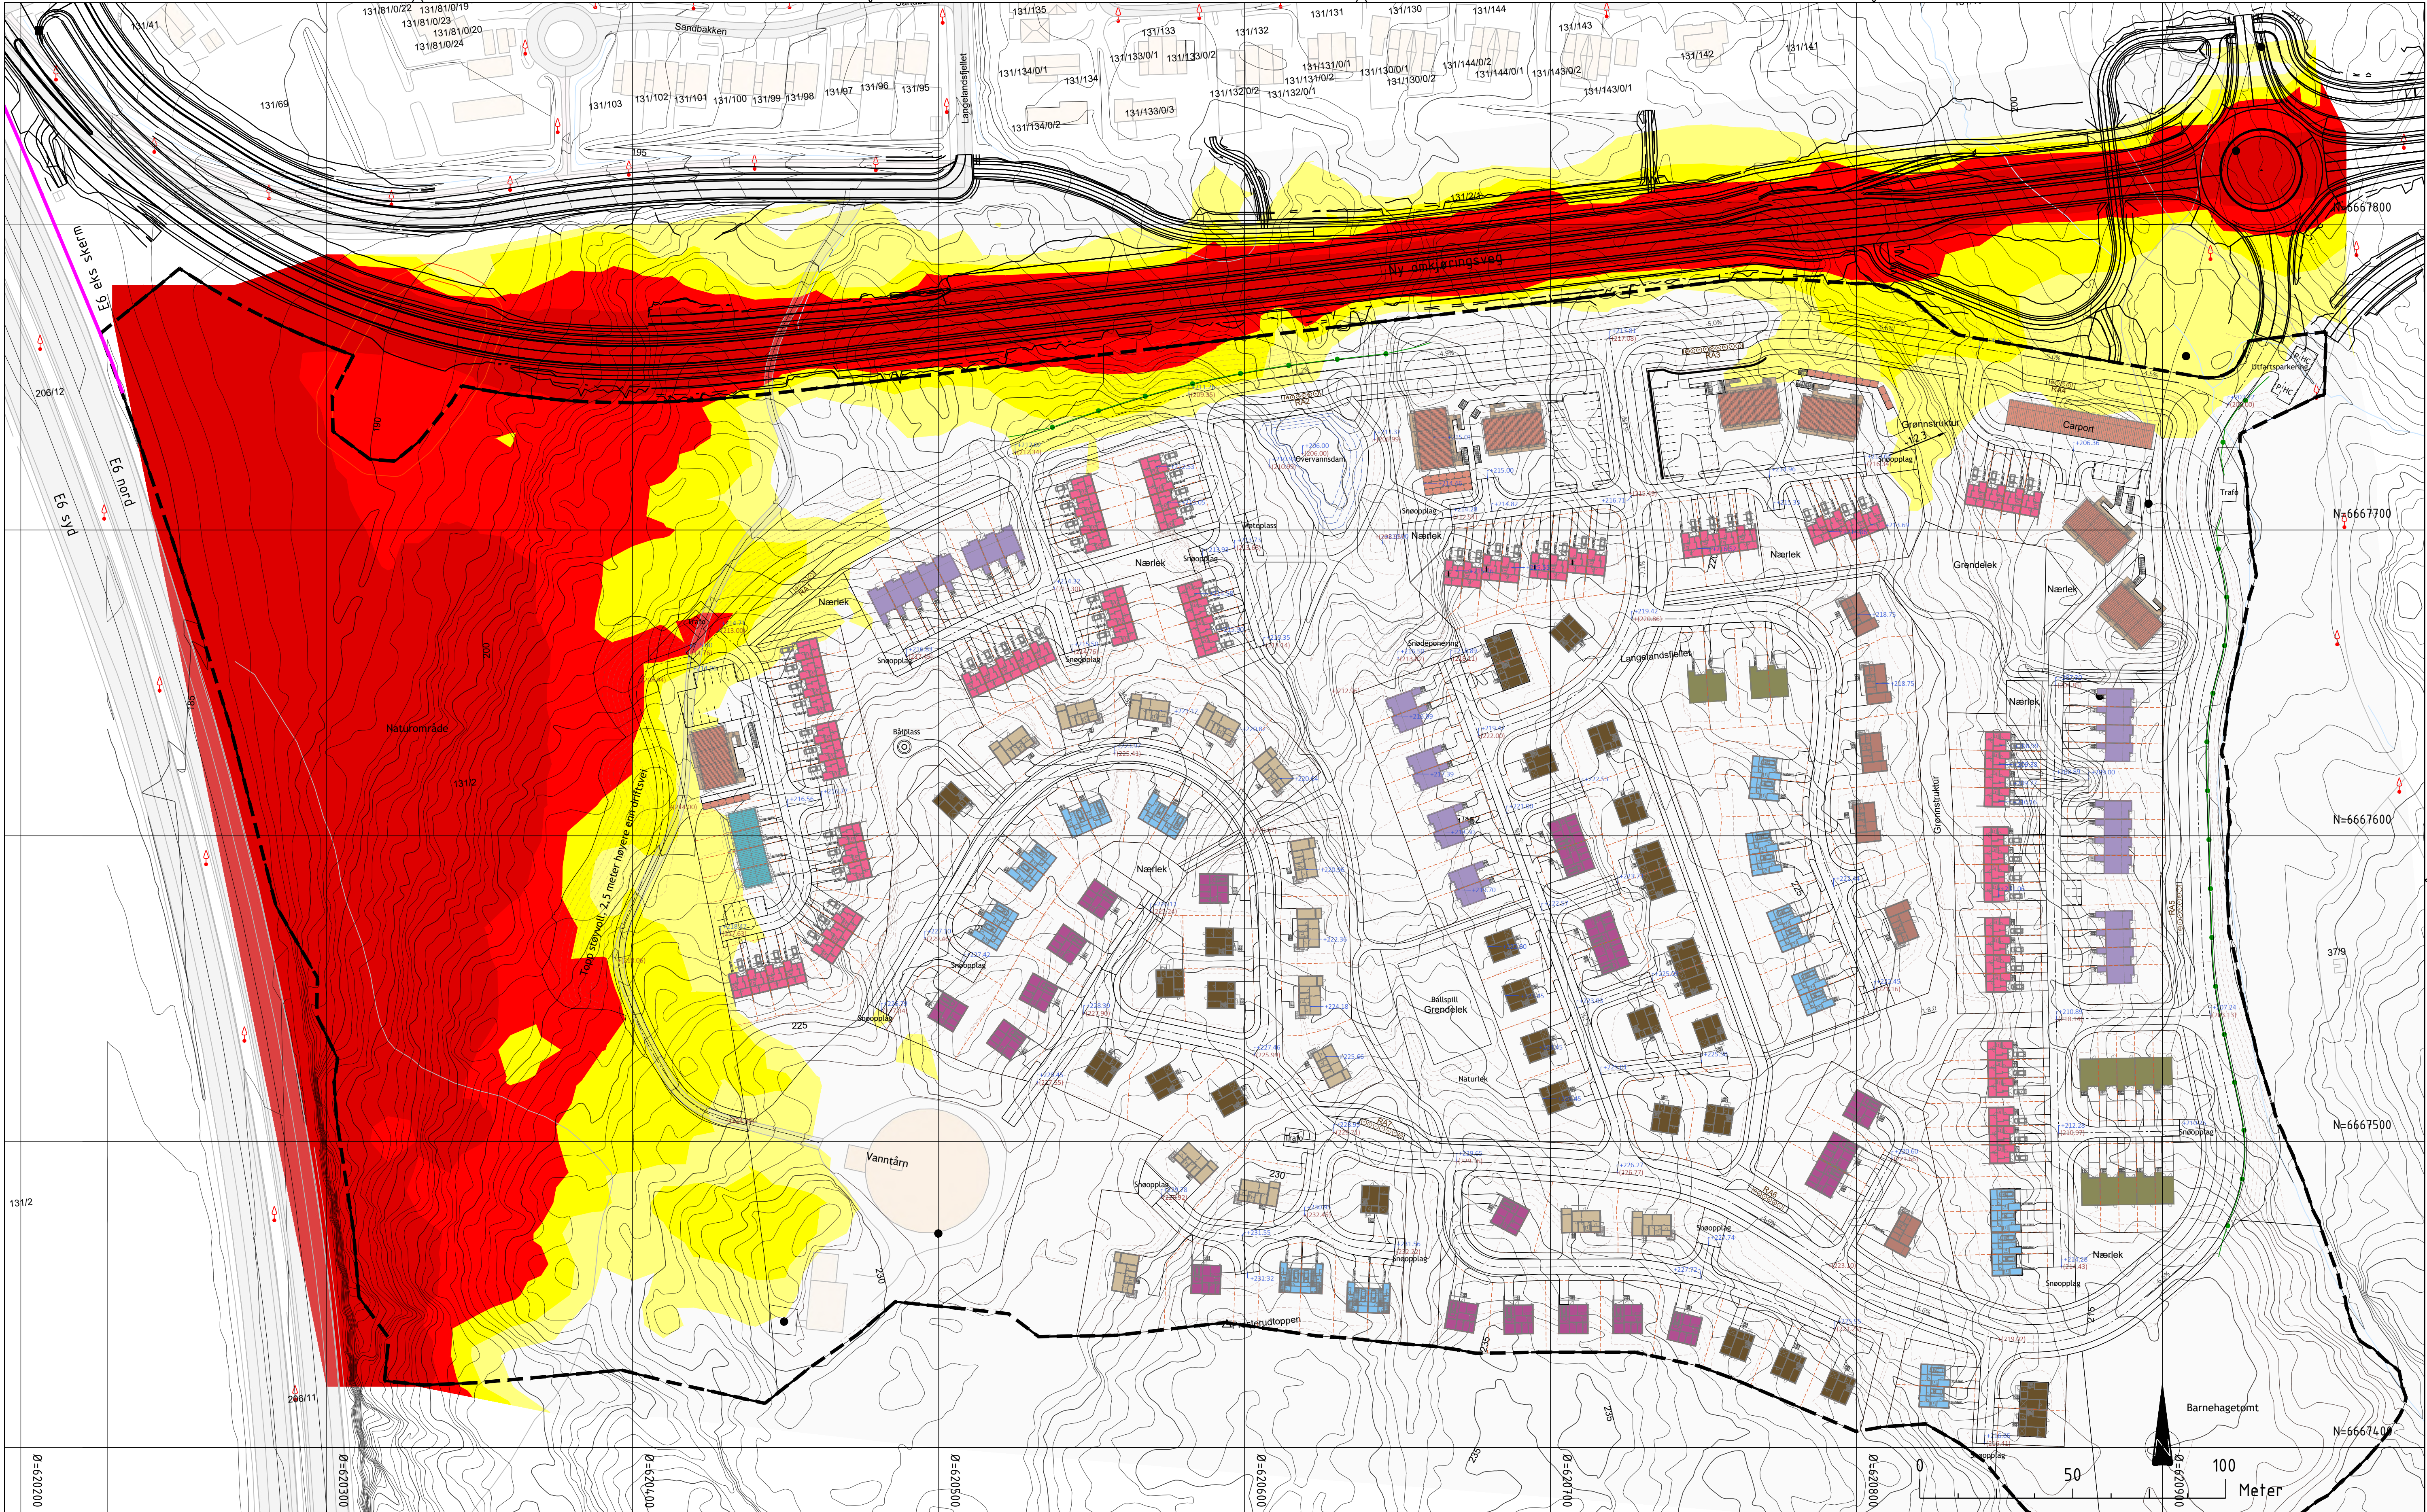

Tegnforklaring


Eksisterende skjerm

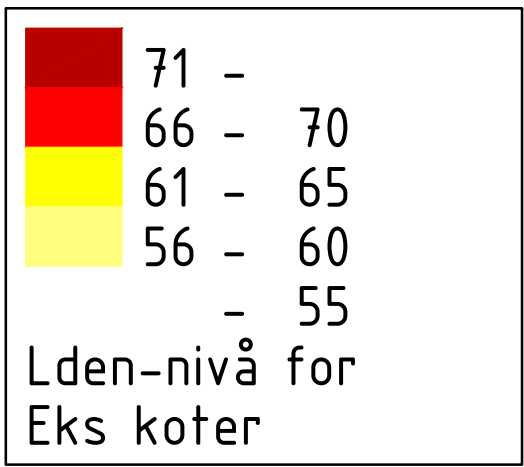

Beregningsparametre


Beregningsmetode: Nordisk beregningsmetode
Enhet: Lden
Vegnavn: EV6 K S2101, År og ÅDT: 2035 60700 - 12% tunge
Vegnavn: Ny omkjøringsveg, År og ÅDT: 2035 8700 - 5% tunge
Antall refleksjoner: 1
Beregningshøyde: 1,5m
Rutenett: 10x10m
Støykilde: E6 Langeland og Omkjøringsveg
Hastighet: E6 110 km/t, Omkjøringsveg 60 km/t

Rev.:	Rev.dato:	Rev.tekst:	Utarbeider:	Kontroll:
Bakke	27.05.2025		Ullensaker	
Langland B8	7242587			
Støykart	Fase:	Regulering		
Fremtidig situasjon	Koord.sys.:	EUREF89/SONE32		
Støykoter 1,5 m	Høyderref.sys.:	NN2000		
Utarbeider:	Kontroll:	Prosjektleder:	Arkformat:	Målestokk:
AUD	HIS	HML	A1	1:1000
				Tegn.nr.:
				Revisjon:
				X1001
Envidan AS • Tlf.: (+47) 23 96 30 30 • org.nr NO 927 269 287 MVA • www.envidan.no				

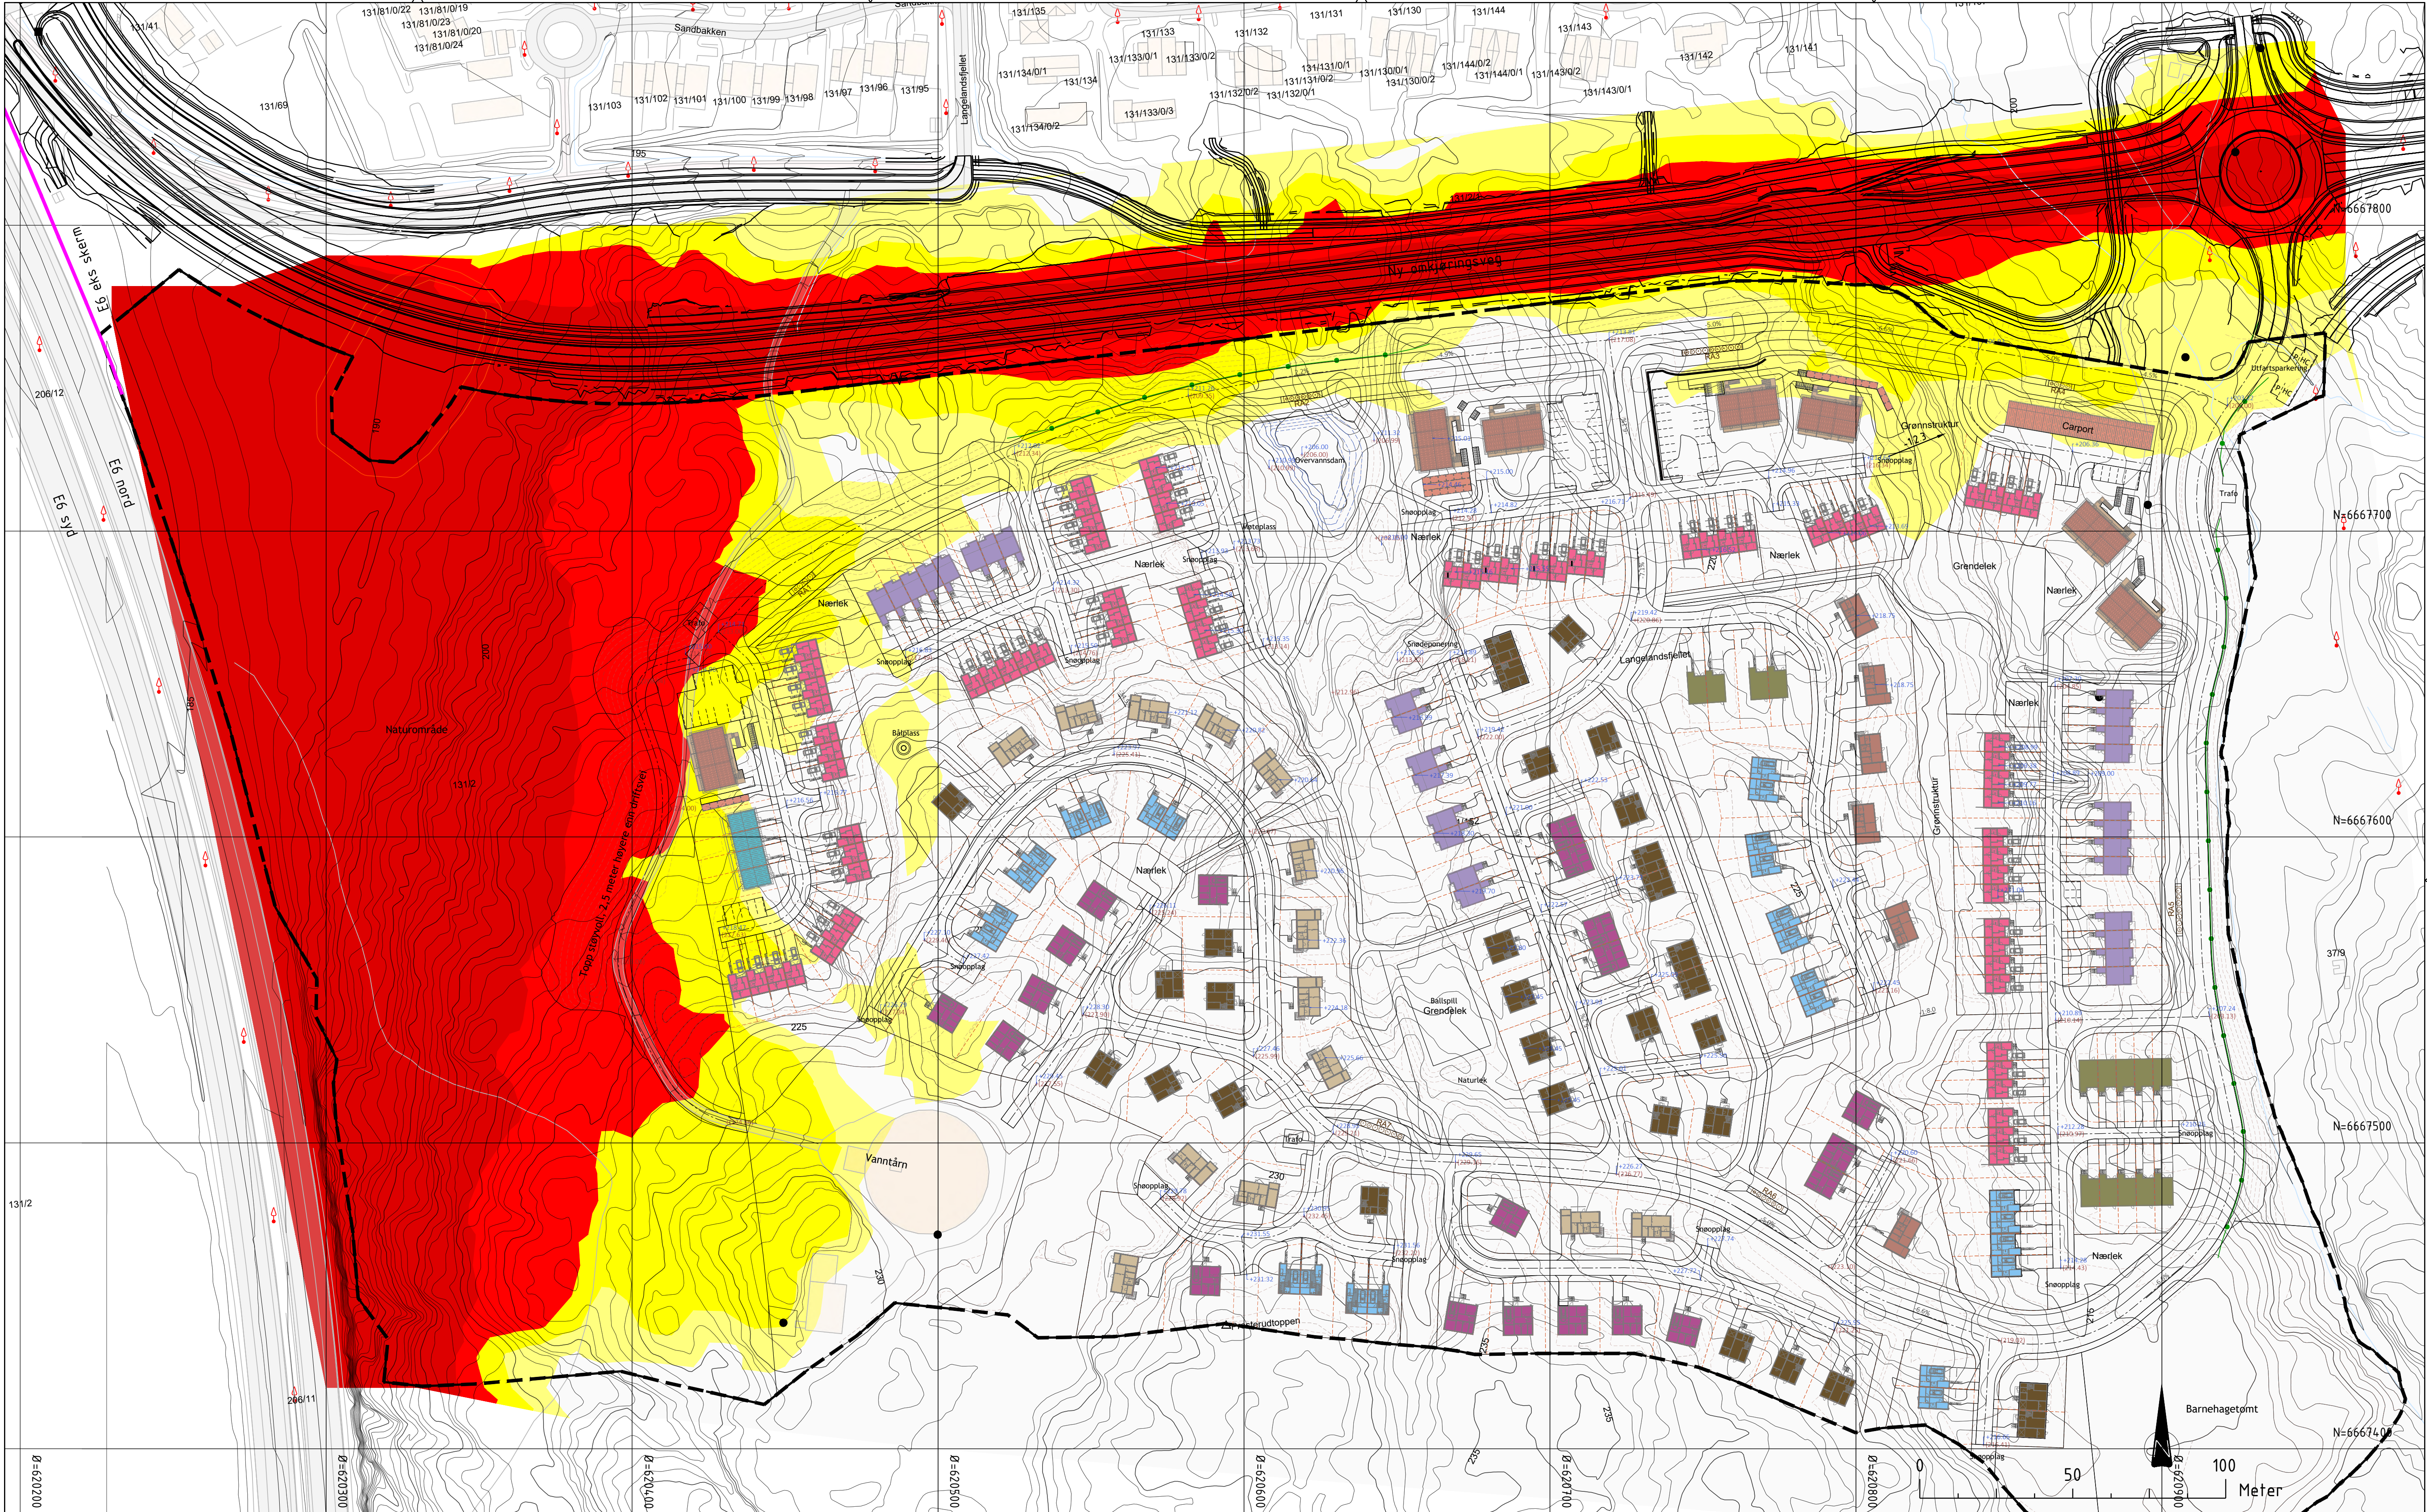

Tegnforklaring


Eksisterende skjerm

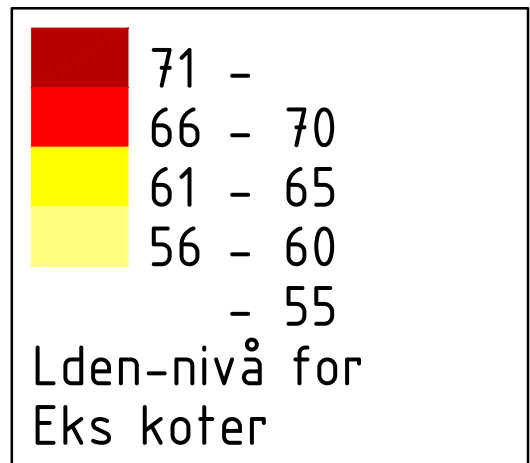

Beregningsparametre


Beregningsmetode: Nordisk beregningsmetode
Enhet: Lden
Vegnavn: EV6 K S21D1, År og ÅDT: 2035 60700 - 12% tunge
Vegnavn: Ny omkjøringsveg, År og ÅDT: 2035 8700 - 5% tunge
Antall refleksjoner: 1
Beregningshøyde: 4.0m
Rutenett: 10x10m
Støykilde: E6 Langeland og Omkjøringsveg
Hastighet: E6 110 km/t, Omkjøringsveg 60 km/t

Rev.:	Rev.dato:	Rev.tekst:	Utarbeider:	Kontroll:
Bakke Prosjekt AS			Dato:	27.05.2025
Langeland B8			Kommune:	Ullensaker
			Prosj.nr.:	7242587
Støykart			Fase:	Regulering
Fremtidig situasjon			Koord.sys.:	EUREF89/SONE32
Støykoter 4,0 m			Høyderref.sys.:	NN2000
			Vegsystemref.:	
Utarbeider:	Kontroll:	Prosjektleder:	Arkformat:	Målestokk:
AUD	HIS	HML	A1	1:1000
Envidan AS			Tegn.nr.:	Revisjon:
				X1002
Envidan AS • Tlf.: (+47) 23 96 30 30 • org.nr NO 927 269 287 NWA • www.envidan.no				

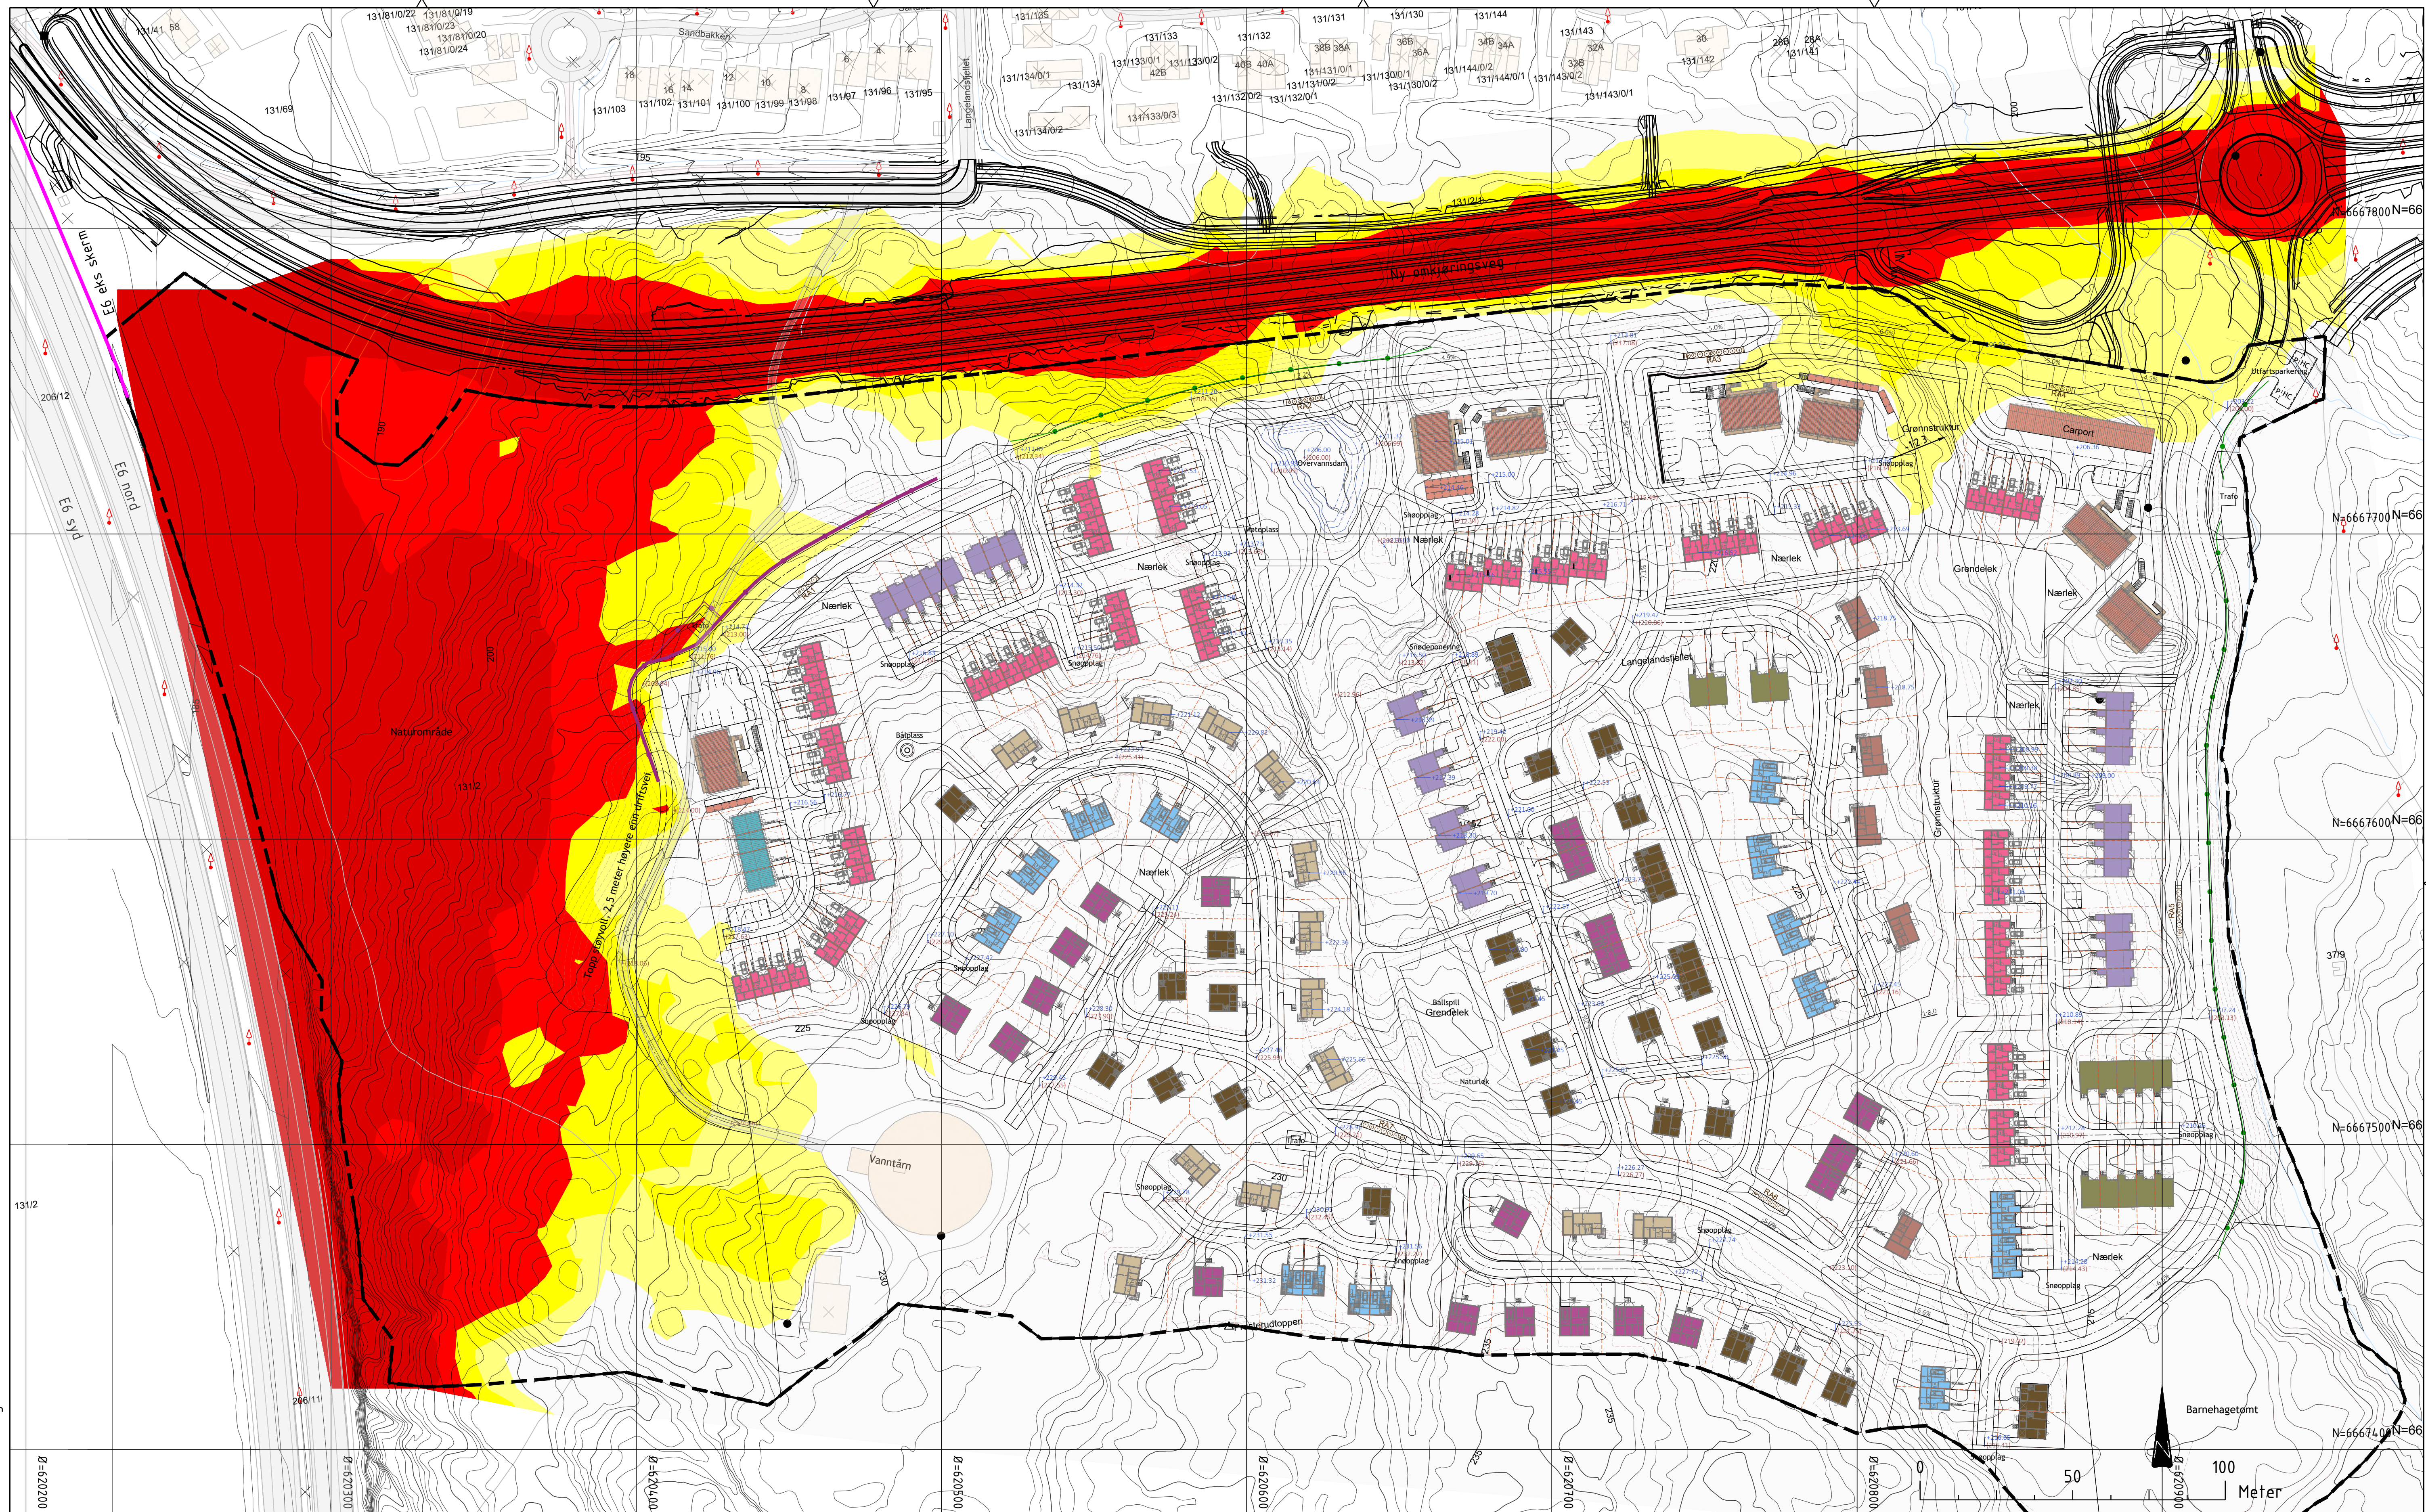

Tegnforklaring

Eksisterende skjerm
Ny skjerm/voll 2.0m ifh veg

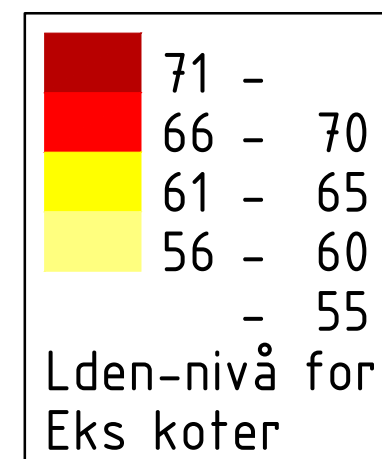

Berechnungsparametre


Beregningssystem: E6
Beregningsmetode: Nordisk beregningsmetode
Enhet: Lden
Vegnavn: EV6 K S21D1, År og ÅDT: 2035 60700 - 12% tunge
Vegnavn: Ny omkjøringsveg, År og ÅDT: 2035 8700 - 5% tunge
Antall refleksjoner: 1
Beregningshøyde: 1,5m
Rutenett: 10x10m
Støykilde: E6 Langeland og Omkjøringsveg
astighet: AE6 110 km/t, Omkjøringsveg 60 km/t

Rev.: Rev.dato:	Rev.tekst:	Utarbeider:		Kontroll:
Bakke Prosjekt AS Langeland B8		Dato:	27.05.2025	
		Kommune:	Utlensaker	
		Prosj.nr.:	7242587	
Støykart		Fase:	Regulering	
Fremtidig situasjon med tiltak		Koord.sys.:	EUREF89 / SONE32	
Støykoter 1,5 m		Høyderef.sys.:	NN2000	
		Vegsystemref.:		
Utarbeider:	Kontroll:	Prosjektleder:	Arkformat:	Målestokk:
AUD	HIS	HML	A1	1:1000
				Tegn. nr.:
				Revisjon:
 Envidan				X1003
Envidan AS • Tlf.: (+47) 23 96 30 30 • org.nr NO 927 269 287 MVA • www.envidan.no				



Tegnforklaring


Eksisterende skjerm
Ny skjerm/voll 2.0m ifh veg

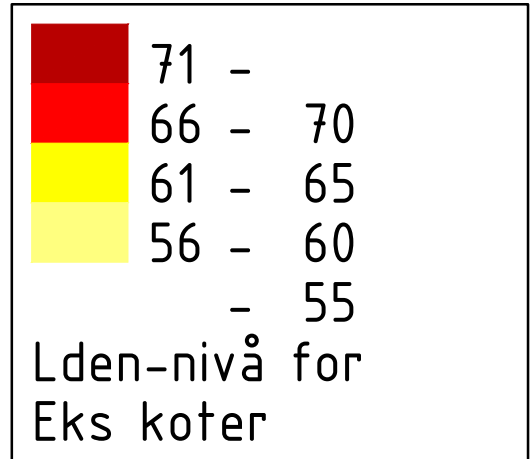

Beregningsparametre


Beregningsmetode: Nordisk beregningsmetode
Enhet: Lden
Vegnavn: EV6 K S21D1 , År og ÅDT: 2035 60700 - 12% tunge
Vegnavn: Ny omkjøringsveg , År og ÅDT: 2035 8700 - 5% tunge
Antall refleksjoner: 1
Beregningshøyde: 1.etg 1,5m / 2.etg 4.0m / 3.etg 7.0m
Rutenett:
Støykilde: E6 Langeland og Omkjøringsveg
astighet: AE6 110 km/t, Omkjøringsveg 60 km/t

Rev.: Rev.dato: Rev.tekst:		Utarbeider: Kontroll:		
Bakke Prosjekt AS Langeland B8		Dato: 27.05.2025		
		Kommune: Ullensaker		
Fasadepunkt støy Fremtidig situasjon med tiltak Støykoter 1,5 m - 4,0 m - 7,0 m		Prosj.nr.: 7242587		
		Fase: Regulering		
		Koord.sys.: EUREF89/SONE32		
		Høyderef.sys.: NN2000		
		Vegsysnetf.:		
Utarbeider:	Kontroll:	Prosjektleder:	Arkformat:	Målestokk:
AUD	HIS	HML	A1	1:250
			Tegn.nr.:	Revisjon:
 Envidan			X1005	
Envidan AS • Tlf.: (+47) 23 96 30 30 • org.nr NO 927 269 287 NVA • www.envidan.no				

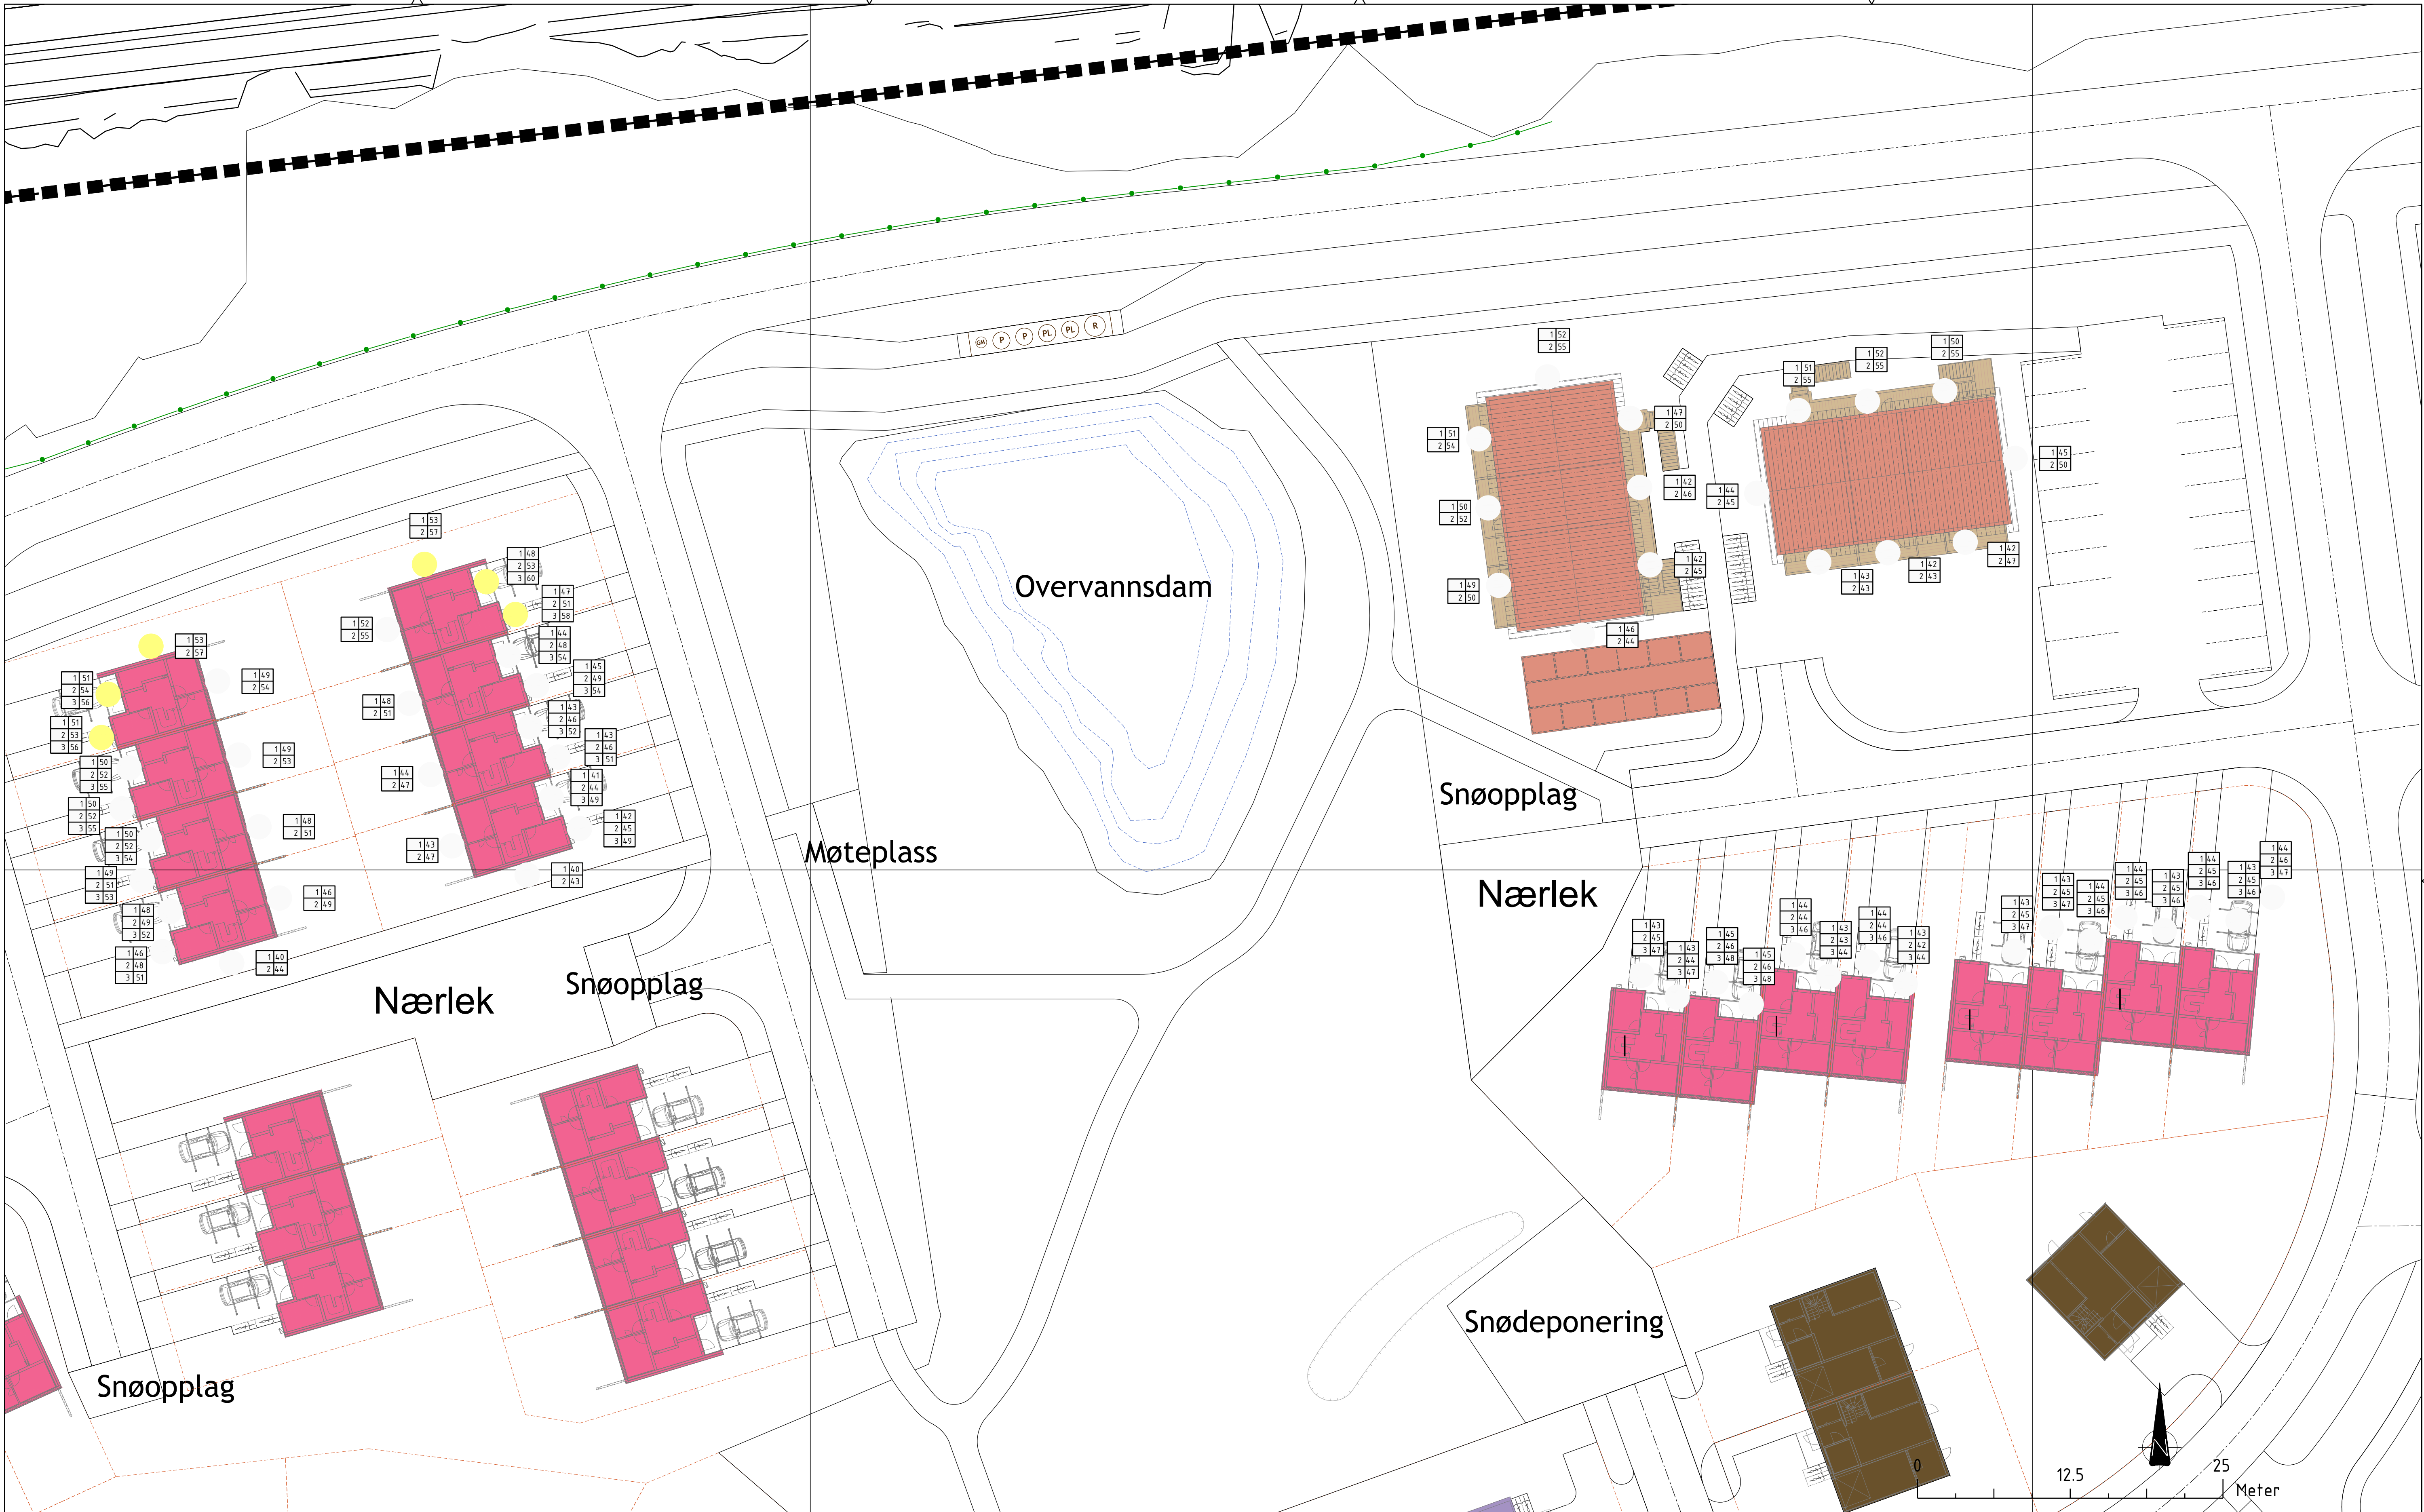

Tegnforklaring

Eksisterende skjerm
Ny skjerm/voll 2.0m ifh veg

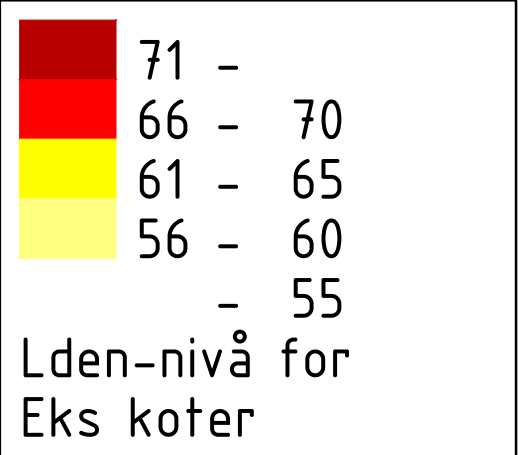

Beregningsparametre

Beregningsmetode: Nordisk beregningsmetode
Enhet: Lden
Vegnavn: EV6 K S2101 , År og ÅDT: 2035 60700 - 12% tunge
Vegnavn: Ny omkjøringsveg , År og ÅDT: 2035 8700 - 5% tunge
Antall refleksjoner: 1
Beregningshøyde: 1.etg 1,5m / 2.etg 4.0m / 3.etg 7.0m
Rutenett:
Støykilde: E6 Langeland og Omkjøringsveg
astighet: AE6 110 km/t, Omkjøringsveg 60 km/t

Rev.:	Rev.dato:	Rev.tekst:	Utarbeider:	Kontroll:
Bakke Prosjekt AS			Dato:	27.05.2025
Langeland B8			Kommune:	Ullensaker
Fasadepunkt støy			Prosj.nr.:	7242587
Fremtidig situasjon med tiltak			Fase:	Regulering
Støykoter 1,5 m - 4,0 m - 7,0 m			Koord.sys.:	EUREF89/SONE32
Utarbeider:			Høyderref.sys.:	NN2000
AUD	Kontroll:	HIS	Målestokk:	1:250
Prosjektleder:			Tegn.nr.:	X1006
HML			Arkformat:	A1
Envidan AS			Revisjon:	
Tlf.: (+47) 23 96 30 30			www.envidan.no	
org.nr NO 927 269 287 NWA				

riftsvei

Trafo

Nærlek


Snøopplag

Bålplass

Tegnforklaring

Eksisterende skjerm

Ny skjerm/voll 2.0m ifh veg

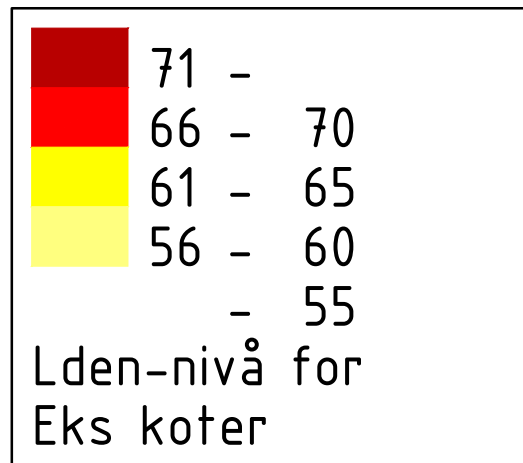

Beregningsparametre

Beregningsmetode: Nordisk beregningsmetode

Enhet: Lden

Vegnavn: EV6 K S21D1, År og ÅDT: 2035 60700 - 12% tunge

Vegnavn: Ny omkjøringsveg, År og ÅDT: 2035 8700 - 5% tunge


Antall refleksjoner: 1

Beregningshøyde: 1.etg 1,5m / 2.etg 4,0m / 3.etg 7,0m

Rutenett:


Støykilde: E6 Langeland og Omkjøringsveg

astighet: AE6 110 km/t, Omkjøringsveg 60 km/t

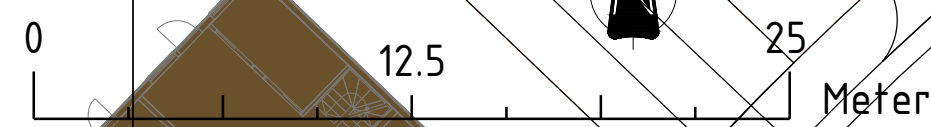


Rev.: Rev.dato: Rev.tekst:			Utarbeider: Kontroll:	
Bakke Prosjekt AS			Dato:	27.05.2025
Langeland B8			Kommune:	Ullensaker
			Prosj.nr.:	7242587
Fasadepunkt støy			Fase:	Regulering
Fremtidig situasjon med tiltak			Koord.sys.:	EUREF89/SONE32
Støykoter 1,5 m - 4,0 m - 7,0 m			Høyderef.sys.:	NN2000
			Byggestemrel.:	
Utarbeider:	Kontroll:	Prosjektleder:	Arkformat:	Målestokk:
AUD	HIS	HML	A1	1:250
			Tegn.nr.:	Revisjon:
 Envidan			X1007	
Envidan AS • Tlf.: (+47) 23 96 30 30 • org.nr NO 927 269 287 NWA • www.envidan.no				

Topp støyvoll, 2,5 meter høyere enn driftsnivå

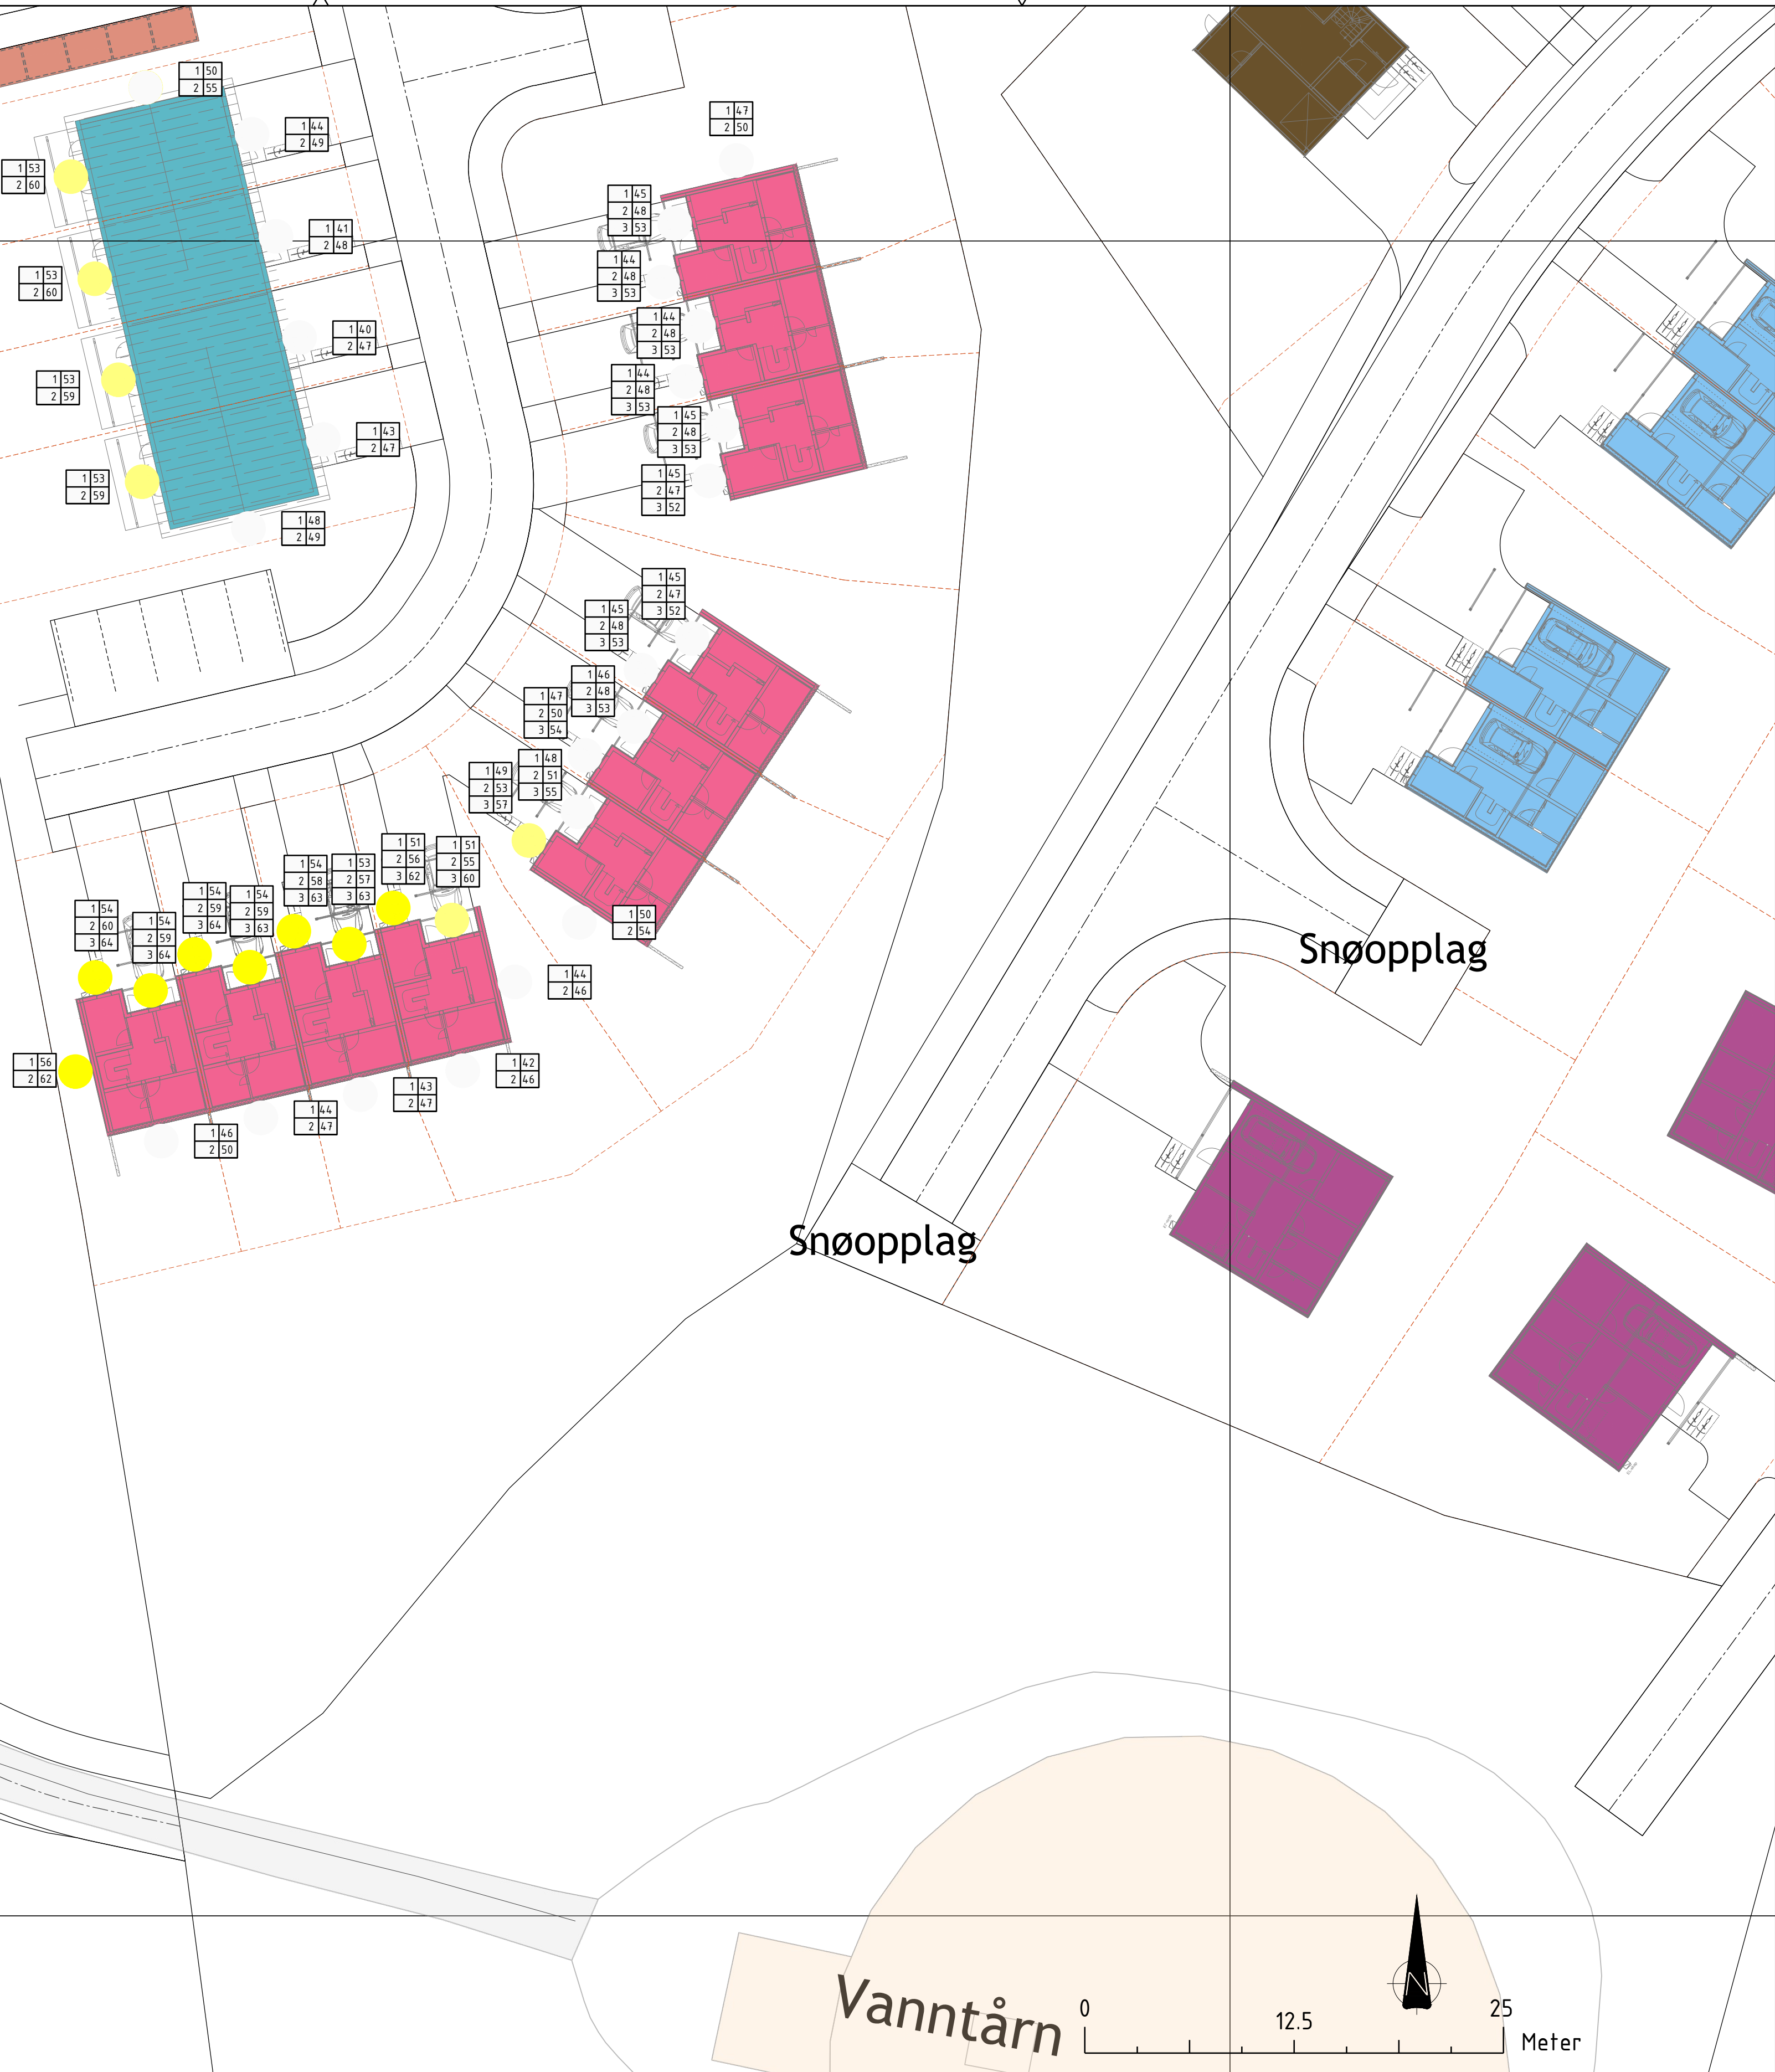

Tegnforklaring

Eksisterende skjerm
Ny skjerm/voll 2.0m ifh veg

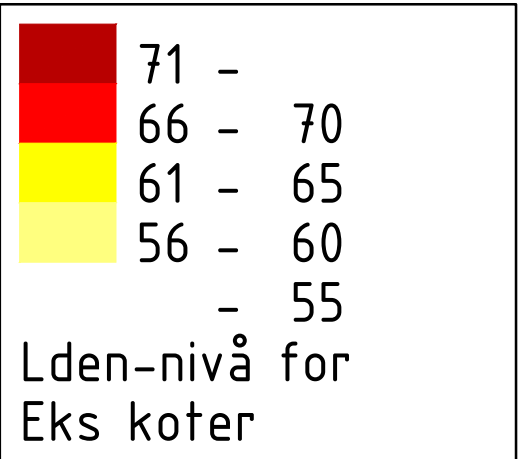

Beregningsparametre

Beregningsmetode: Nordisk beregningsmetode
Enhet: Lden
Vegnavn: EV6 K S2101, År og ÅDT: 2035 60700 - 12% tunge
Vegnavn: Ny omkjøringsveg, År og ÅDT: 2035 8700 - 5% tunge
Antall refleksjoner: 1
Beregningshøyde: 1.etg 1,5m / 2.etg 4.0m / 3.etg 7.0m
Rutenett:
Støykilde: E6 Langeland og Omkjøringsveg
astighet: AE6 110 km/t, Omkjøringsveg 60 km/t

Rev.:	Rev.dato:	Rev.tekst:	Utarbeider:	Kontroll:
Bakke Prosjekt AS			Dato:	27.05.2025
Langeland B8			Kommune:	Ullensaker
Fasadepunkt støy			Prosj.nr.:	7242587
Fremtidig situasjon med tiltak			Fase:	Regulering
Støykoter 1,5 m - 4,0 m - 7,0 m			Koord.sys.:	EUREF89/SONE32
Utarbeider:			Høyderref.sys.:	NN2000
AUD	Kontroll:	Prosjektleder:	Arkformat:	Vegsystemref.:
	HIS	HML	A1	
				1:250
				Tegn.nr.:
				Revisjon:
				X1008
Envidan AS • Tlf.: (+47) 23 96 30 30 • org.nr NO 927 269 287 NVA • www.envidan.no				