



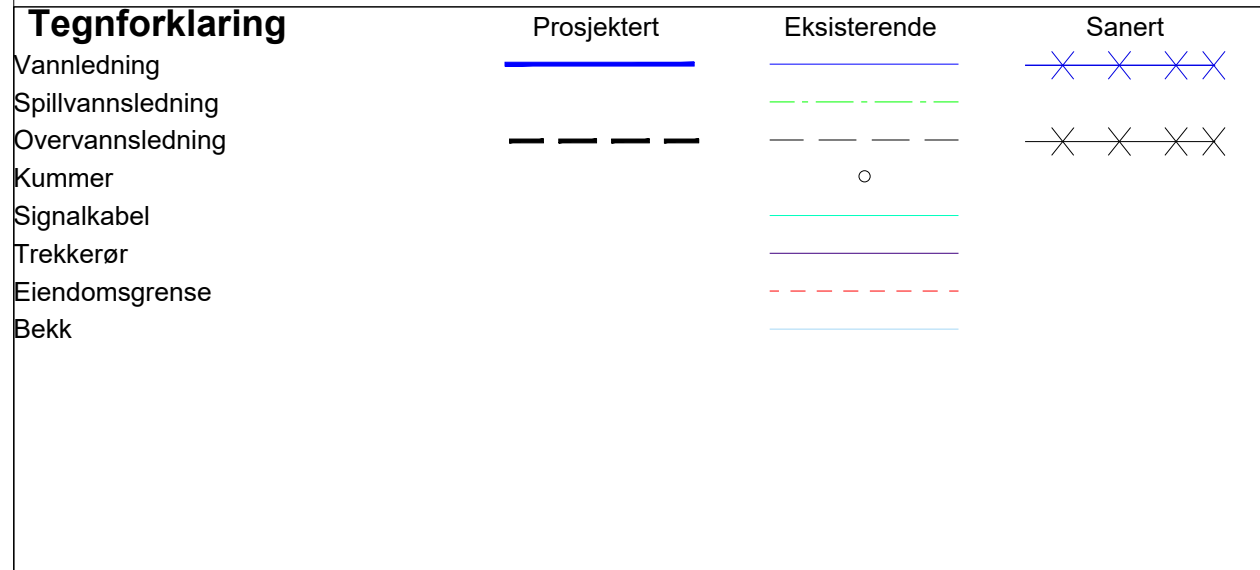

P:\32291\10236212_LANGELAND_HØYDEBASSENG_-_FORPROSJEKT\000\07 MODELLER - TEGNINGER\00 GJELDENE TEGNINGER OG MODELLER\1\TIL REGULERINGSSAK\DWG 11.03.2026

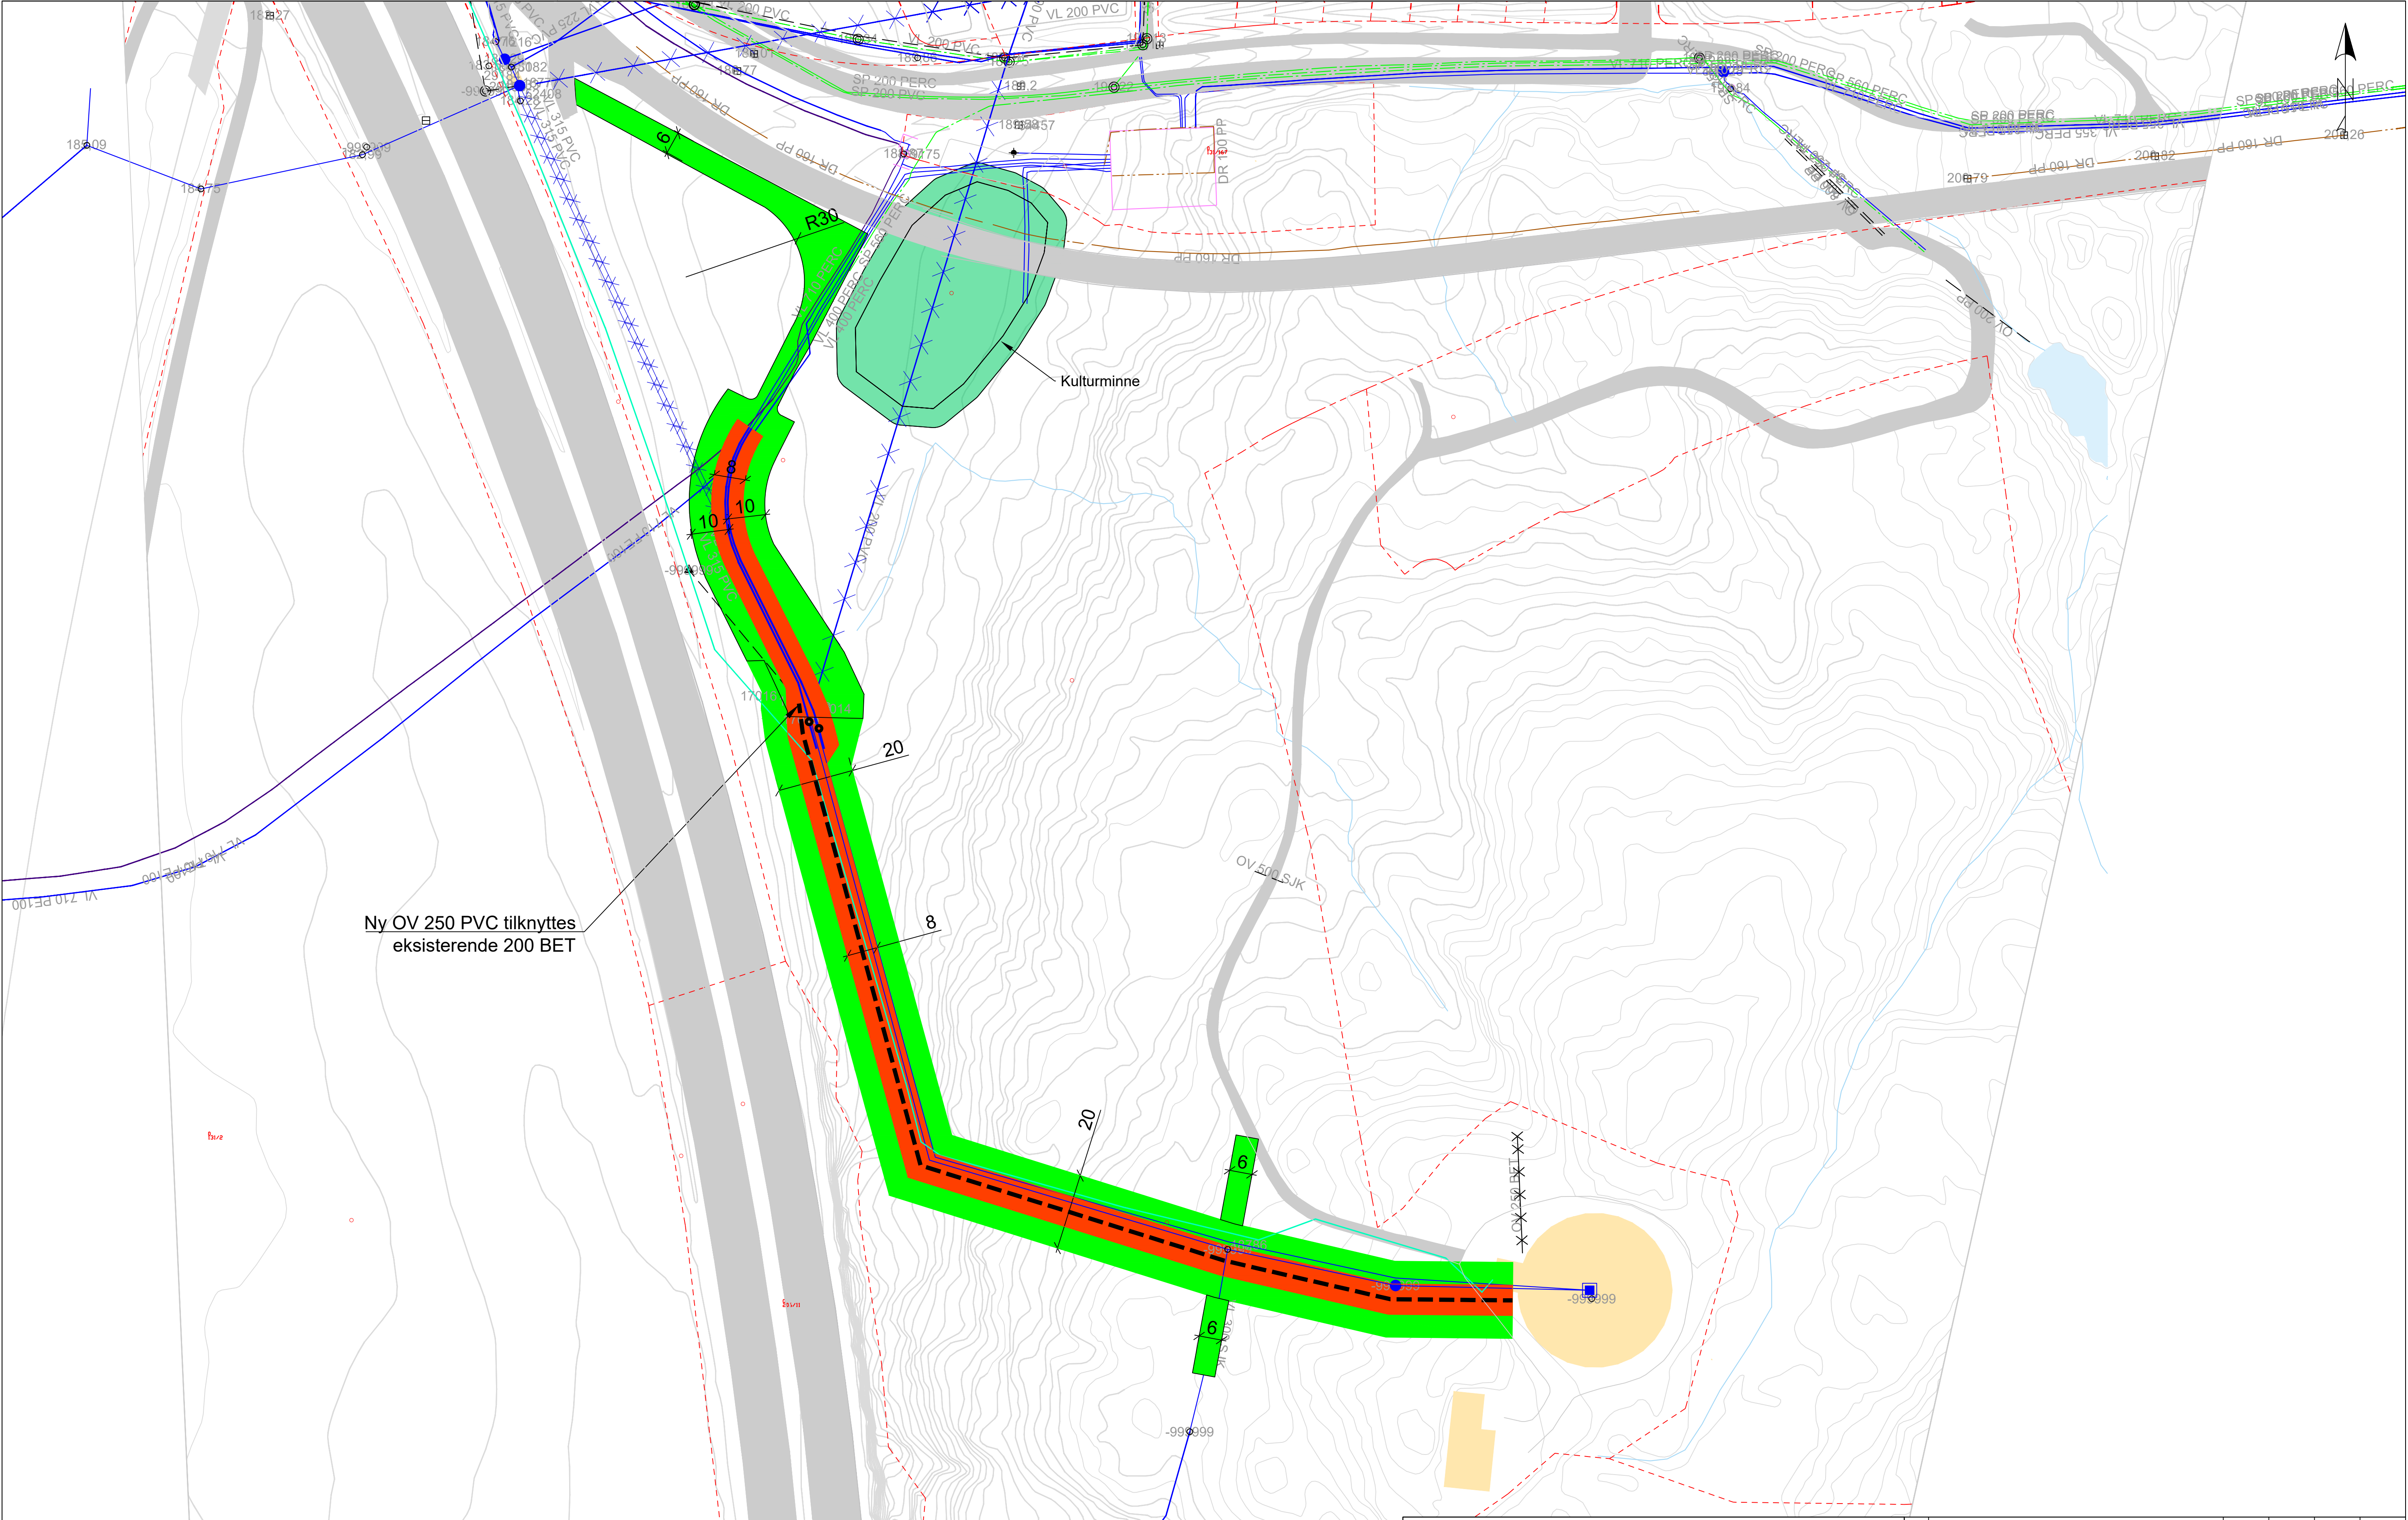

Gnr/Bnr	131/2
Hjemmelhaver	Ole Semming Wiig
Trase lengde, m	368
Dyrket mark m2, Midlertidig/Permanent	3035/693
Skog m2, Midlertidig/Permanent	6035/2306

Tegnforklaring

Vannledning

Spillvannsledning

Overvannsledning

Kummer

Signalkabel

Trekkerør

Eiendomsgrense

Bekk

Midlertidig beslaglagt areal

Permanent klausulert areal

Kulturminner / Vernet område

Prosjektert

Eksisterende

o

Sanert

XXXXXX

XXXXXX

Rev	Revisjonen gjelder	Utført	Kontr.	Godkjent	Dato
Prosjektnavn: Langeland Høydebasseng - Forprosjekt		Tegningsdato 12.11.2024			
Oppdragsgiver: Ullensaker Kommune		Prosjektleder Kirsti Hanebrekke			
Langeland Høydebasseng - Forprosjekt		Prosjektnummer 10236212			
GNR/BNR 131/2		Målestokk Ikke i målestokk			
Ole Semming Wiig		Koordinatsystem UTM32			
		Vertikalsystem NN2000			
		Arkformat A1			
		Statuskode D			
		Fagkode Grunnervert			
		Tegningstatus KONTRAKT			
		Revisjon -			
		Tegningsnr W001			

SWECO

NOJHAU

Kontrollert av

NOORAP

Godkjent av

NOORAP