



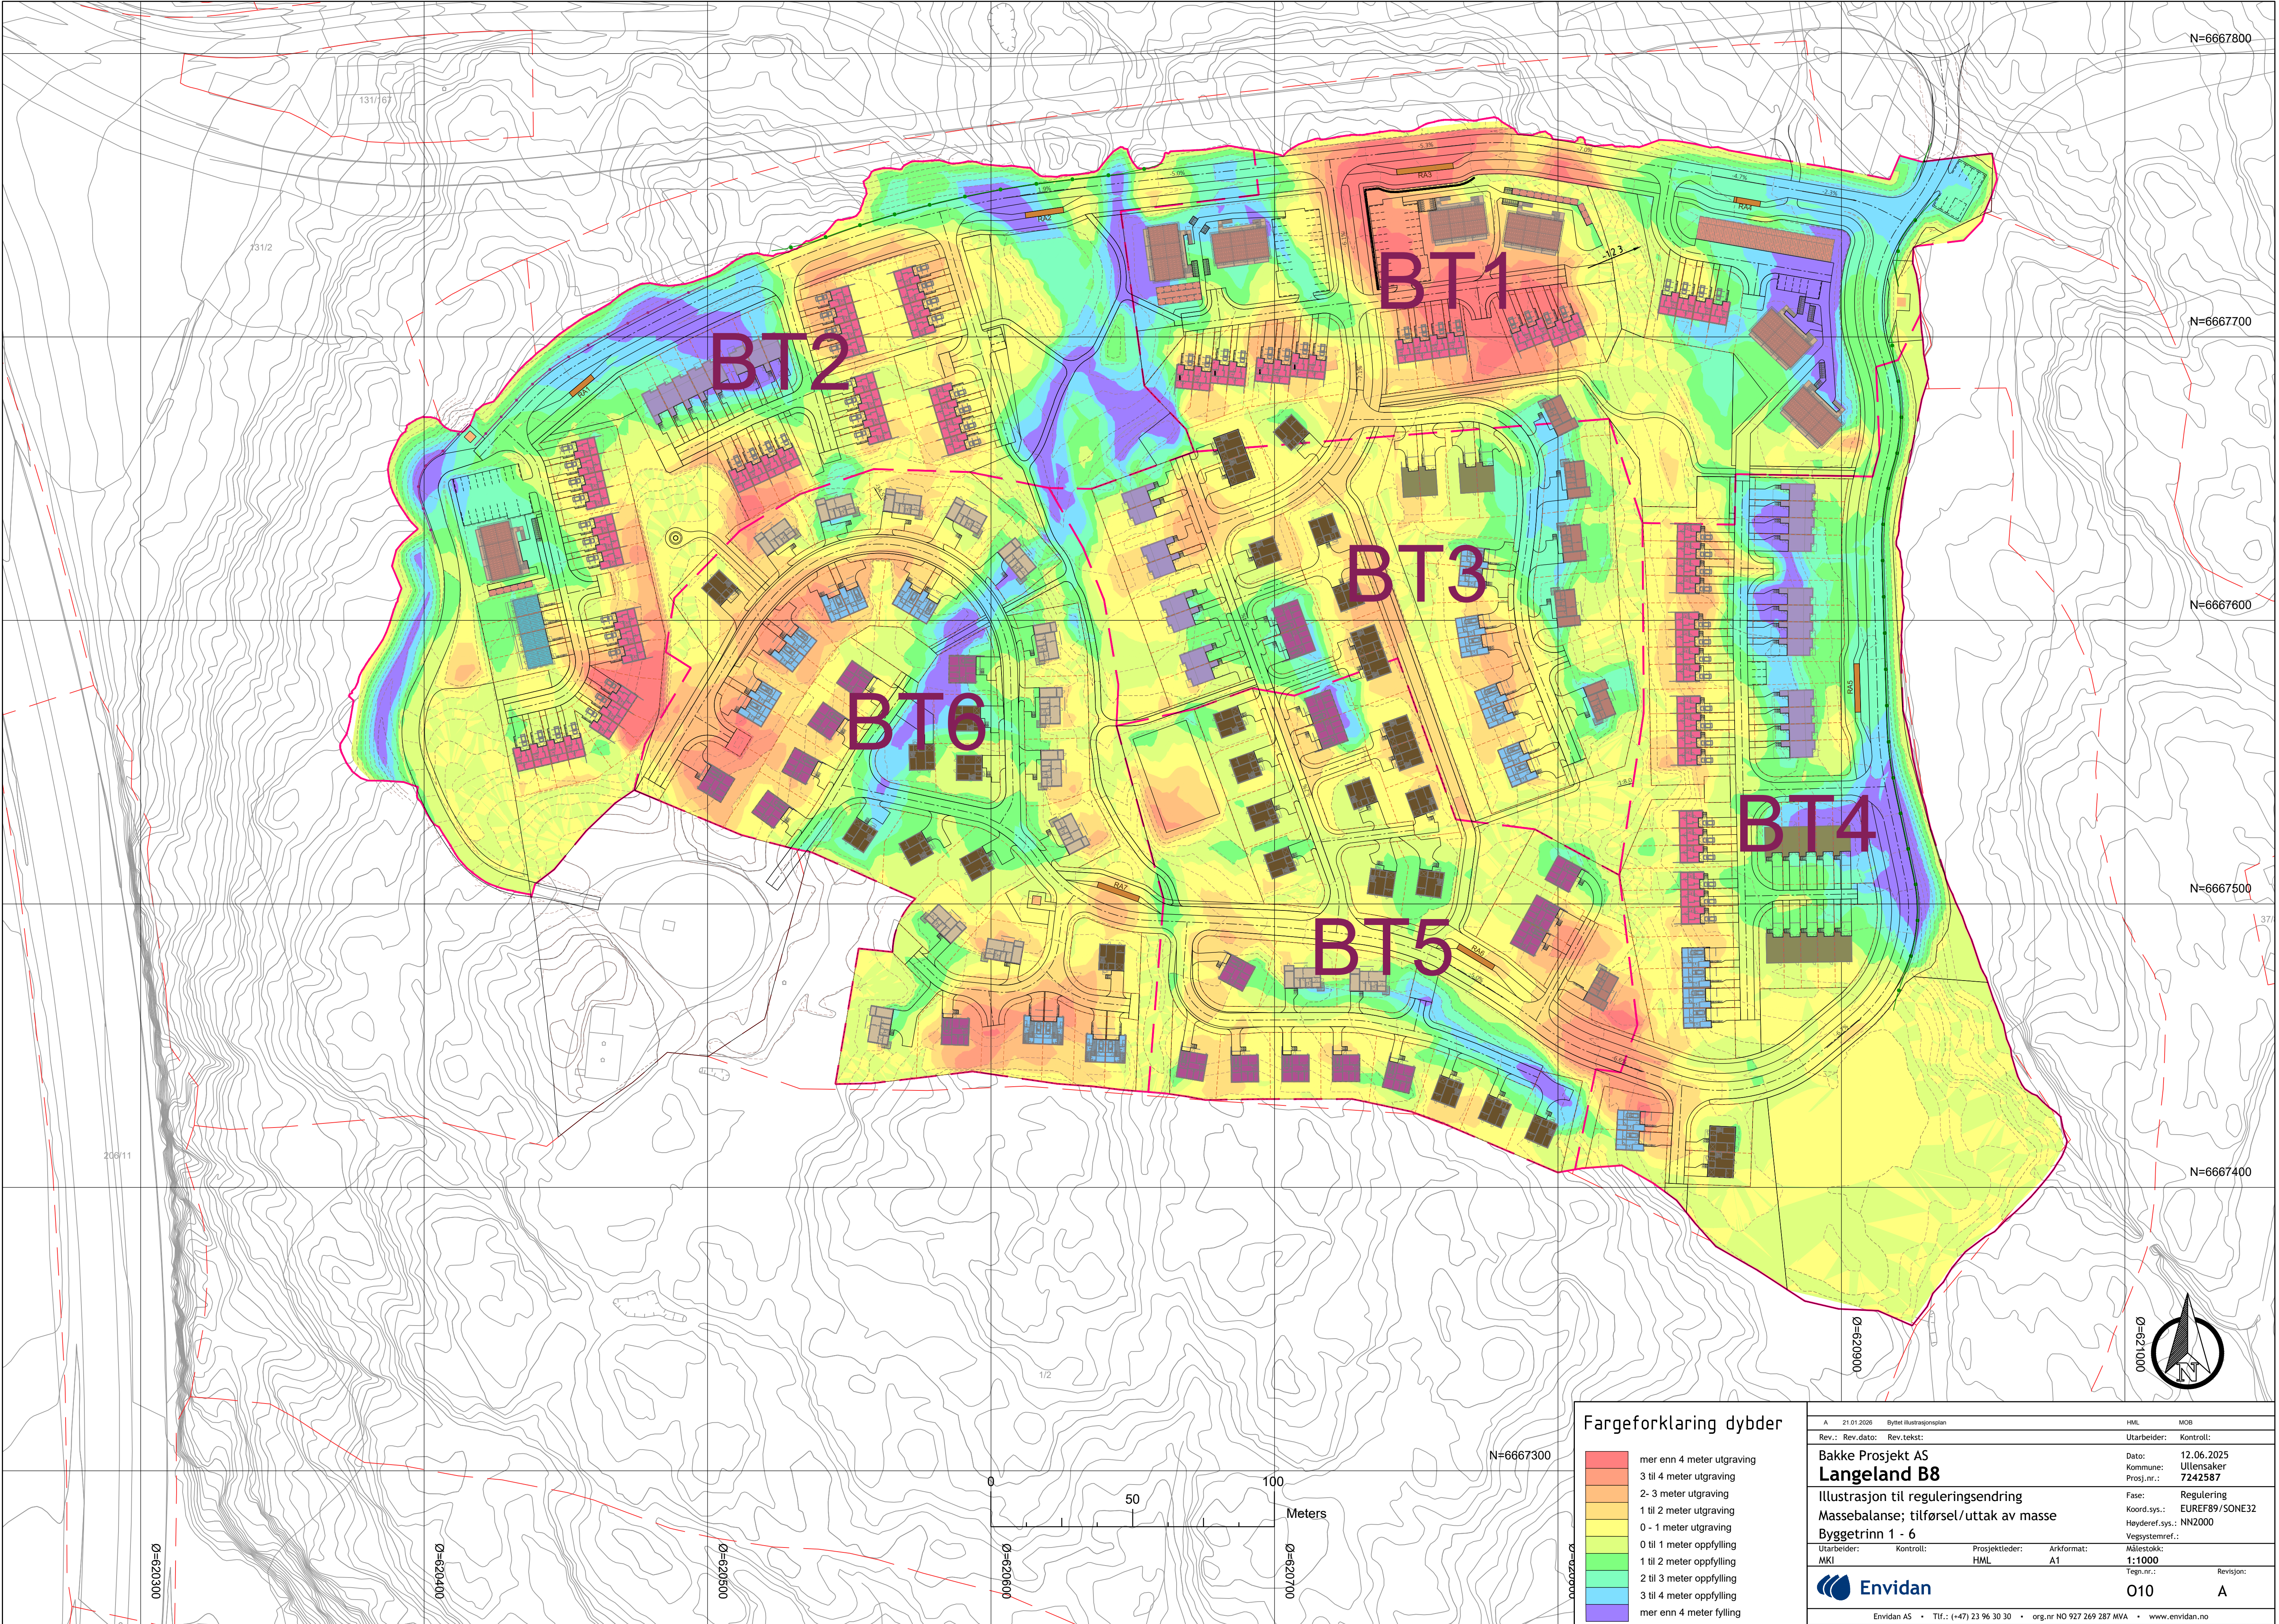

Fargeforklaring dybder

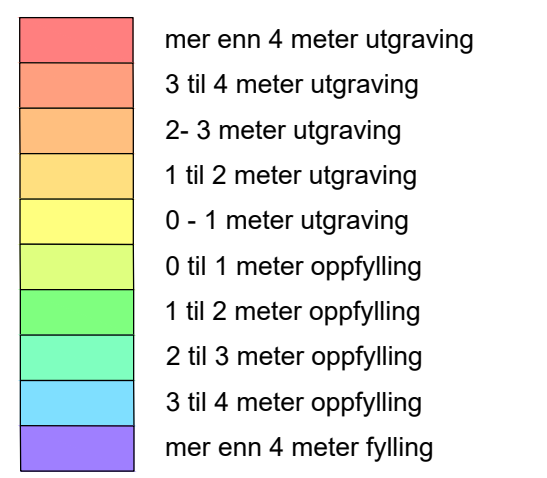

A 21.01.2020 Byttet illustrasjonsplan		HML	MOB
Rev.:	Rev.dato:	Rev.tekst:	Utarbider: Kontroll:
Bakke Prosjekt AS		Dato:	12.06.2025
Langeland B8		Kommune:	Ullensaker
Illustrasjon til reguleringsendring		Prosj.nr.:	7242587
Massebalanse; tilførsel/uttak av masse		Fase:	Regulering
Byggetrinn 1 - 6		Koord.sys.:	EUREF89/SONE32
Utarbider: MKI		Høyderef.sys.:	NN2000
Kontroll: HML		Vegsystemref.:	
Prosjektleder: A1		Målestokk:	1:1000
Arkformat: A1		Tegn.nr.:	
Envidan		Revisjon:	O10 A
Envidan AS • Tlf.: (+47) 23 96 30 30 • org.nr NO 927 269 287 MVA • www.envidan.no			