

Notat tilleggsopplysninger rammeplan vann, avløp og overvann

Oppdragsgiver: Romerike Bygg & vedlikehold AS

Kommune: Ullensaker gnr/bnr: 132/315.316 Verkensvegen Jessheim

Prosjektnummer: 6197

Saksnr: 24/5454



Eksempel på overvannshåndtering lokalt


01	10.04.2026	For kommentar	TB	ZN	HR
Versjon	Dato	Beskrivelse	Utarbeidet	Fagkontrollert	Godkjent

1. Innledning

Flomveier i området redegjørelse.

– Det er lagt til grunn att flomvannet trygt i varetas på eiendommen uten att dette videreføres videre nedstrøms langt eksisterende bekkeløp ukontrollert eller i større volum en dagens situasjon.

De to naturlige flomveiene som har vært til eiendommen i dag, ivaretas med lokal overvannshåndtering via åpne steinbed som utvides med 2 forsenkede kulper for å ivareta det aktuelle overvannsvolumet som forventes ved en 100 års hendelse, disse kulpene vil bli tilpasset sti ny / turveg i bunn av dalsøkket. Omfanget vises på kart overvannshåndtering.

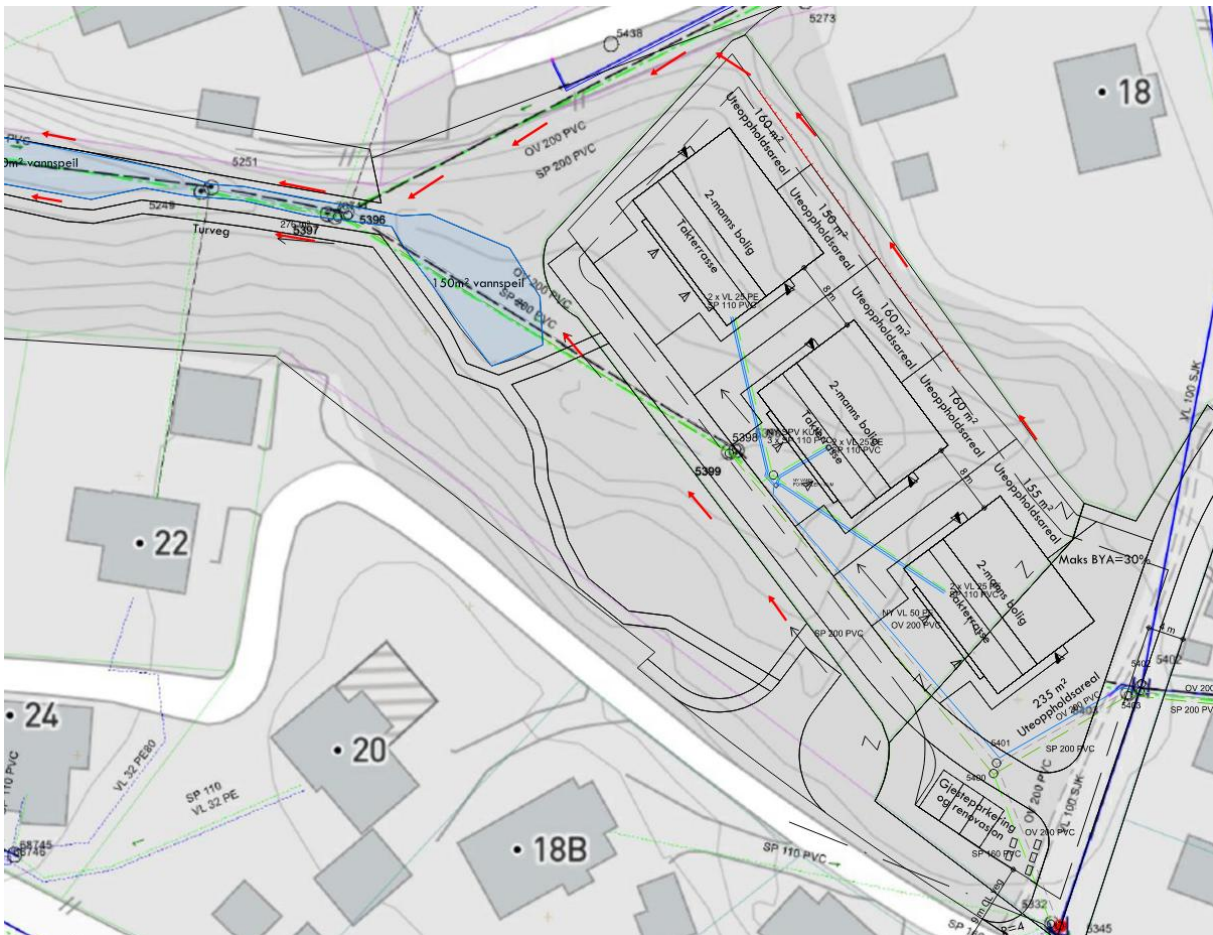


For å få en kontrollert tilførsel ned mot Dølibekken foreslås det en oppdemming ved utløpet slik at vannføringen kan kontrolleres og holdes igjen ved store nedbørintensitet.

Denne nye løsningen er diskutert med naboeiendom, siden omfanget vil berøre flere eiendommer, som også ser positivt på denne felles løsningen

Vedlegg:

1 vedlegg - GH 01 - VA Plan Verkensvegen - Vann og spillvann datert 27.03.26

2 vedlegg - GH 01 - VA Plan Verkensvegen Overvannshåndtering datert 10.04.26

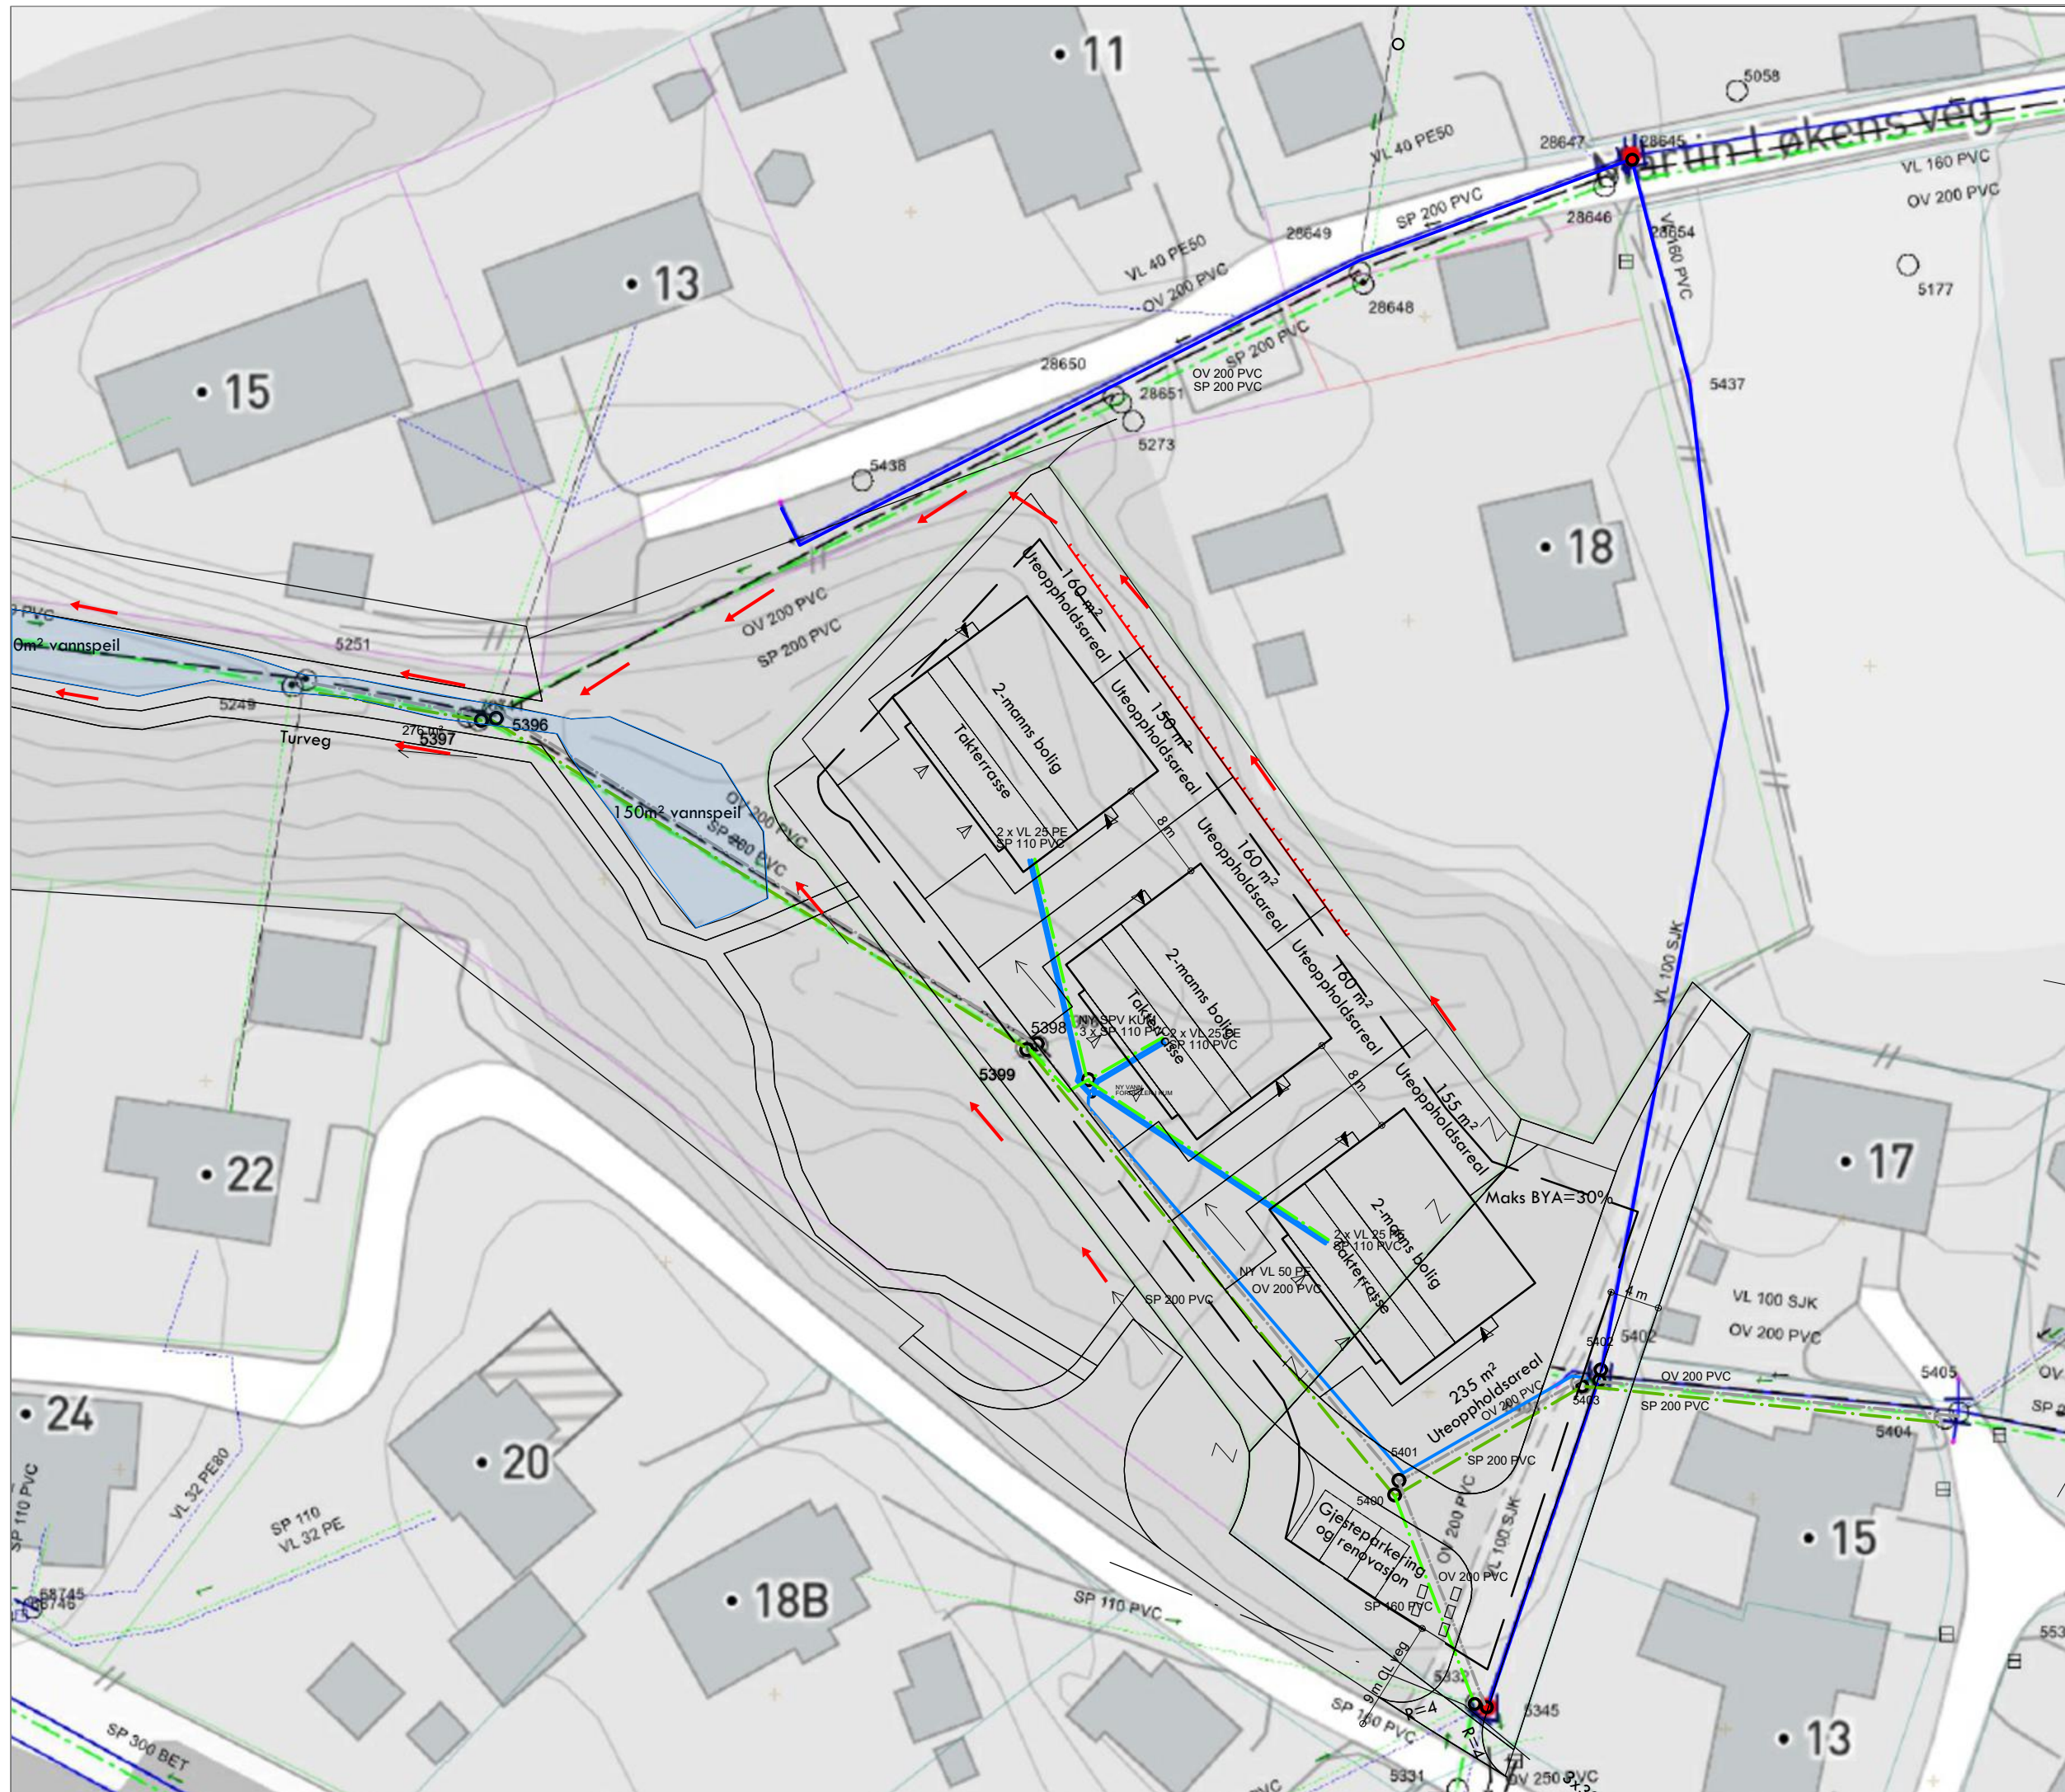

Tegningsnr.	GH 01	Revisjon nr.	00000
Type tegning:	VA Plan		
10.04.2026 TB			
<p> — NY OVERVANN — NY VANNLEDNING — NY SPILLVANN — EKS. OVERVANN — EKS. SPILLVANN — EKS. VANNLEDNINGER </p> <p style="text-align: center;"> ← Flomvei </p>			
Rev	Endring	Utført	Kontr.
Tegningsnummer			Prosjekt
GH 01			00000
ARK	Firmanavn	e-post	+47 xx xx xx xx
IARK	Firmanavn	e-post	+47 xx xx xx xx
LARK	Firmanavn	e-post	+47 xx xx xx xx
PGK	Firmanavn	e-post	+47 xx xx xx xx
RIB	Firmanavn	e-post	+47 xx xx xx xx
RIV	Rognstad VVS AS	post@rognstad.no	+47 63 98 78 55
RIE	Firma navn	e-post	+47 xx xx xx xx
RIBr	Firma navn	e-post	+47 xx xx xx xx
RIG	Firma navn	e-post	+47 xx xx xx xx
RIA	Firma navn	e-post	+47 xx xx xx xx
Lokasjon			
Verkensvegen			
Titel			
Verkensvegen			
Fase: FORELØPIG		Tegnet: ZN	Kontrollert: HR
Prosjekt nr: 00000	Dato: 26/03/26	Målestokk: 1 : 500	Format: A3
Vann og spillvann			
Overvannsplan			
Etsje	Fag	Systemkode	Del
Tegn.type			Leper:
GH 01			Rev.