



Ref.:
22/108963 - Rammetillatelse - gnr 117 bnr 533 - Myrsletta 21 -
Nybygg - Boligblokker
og
22/9591 - Gnr 117 bnr 533 - Myrsletta 21 - Nybygg - Boligblokker

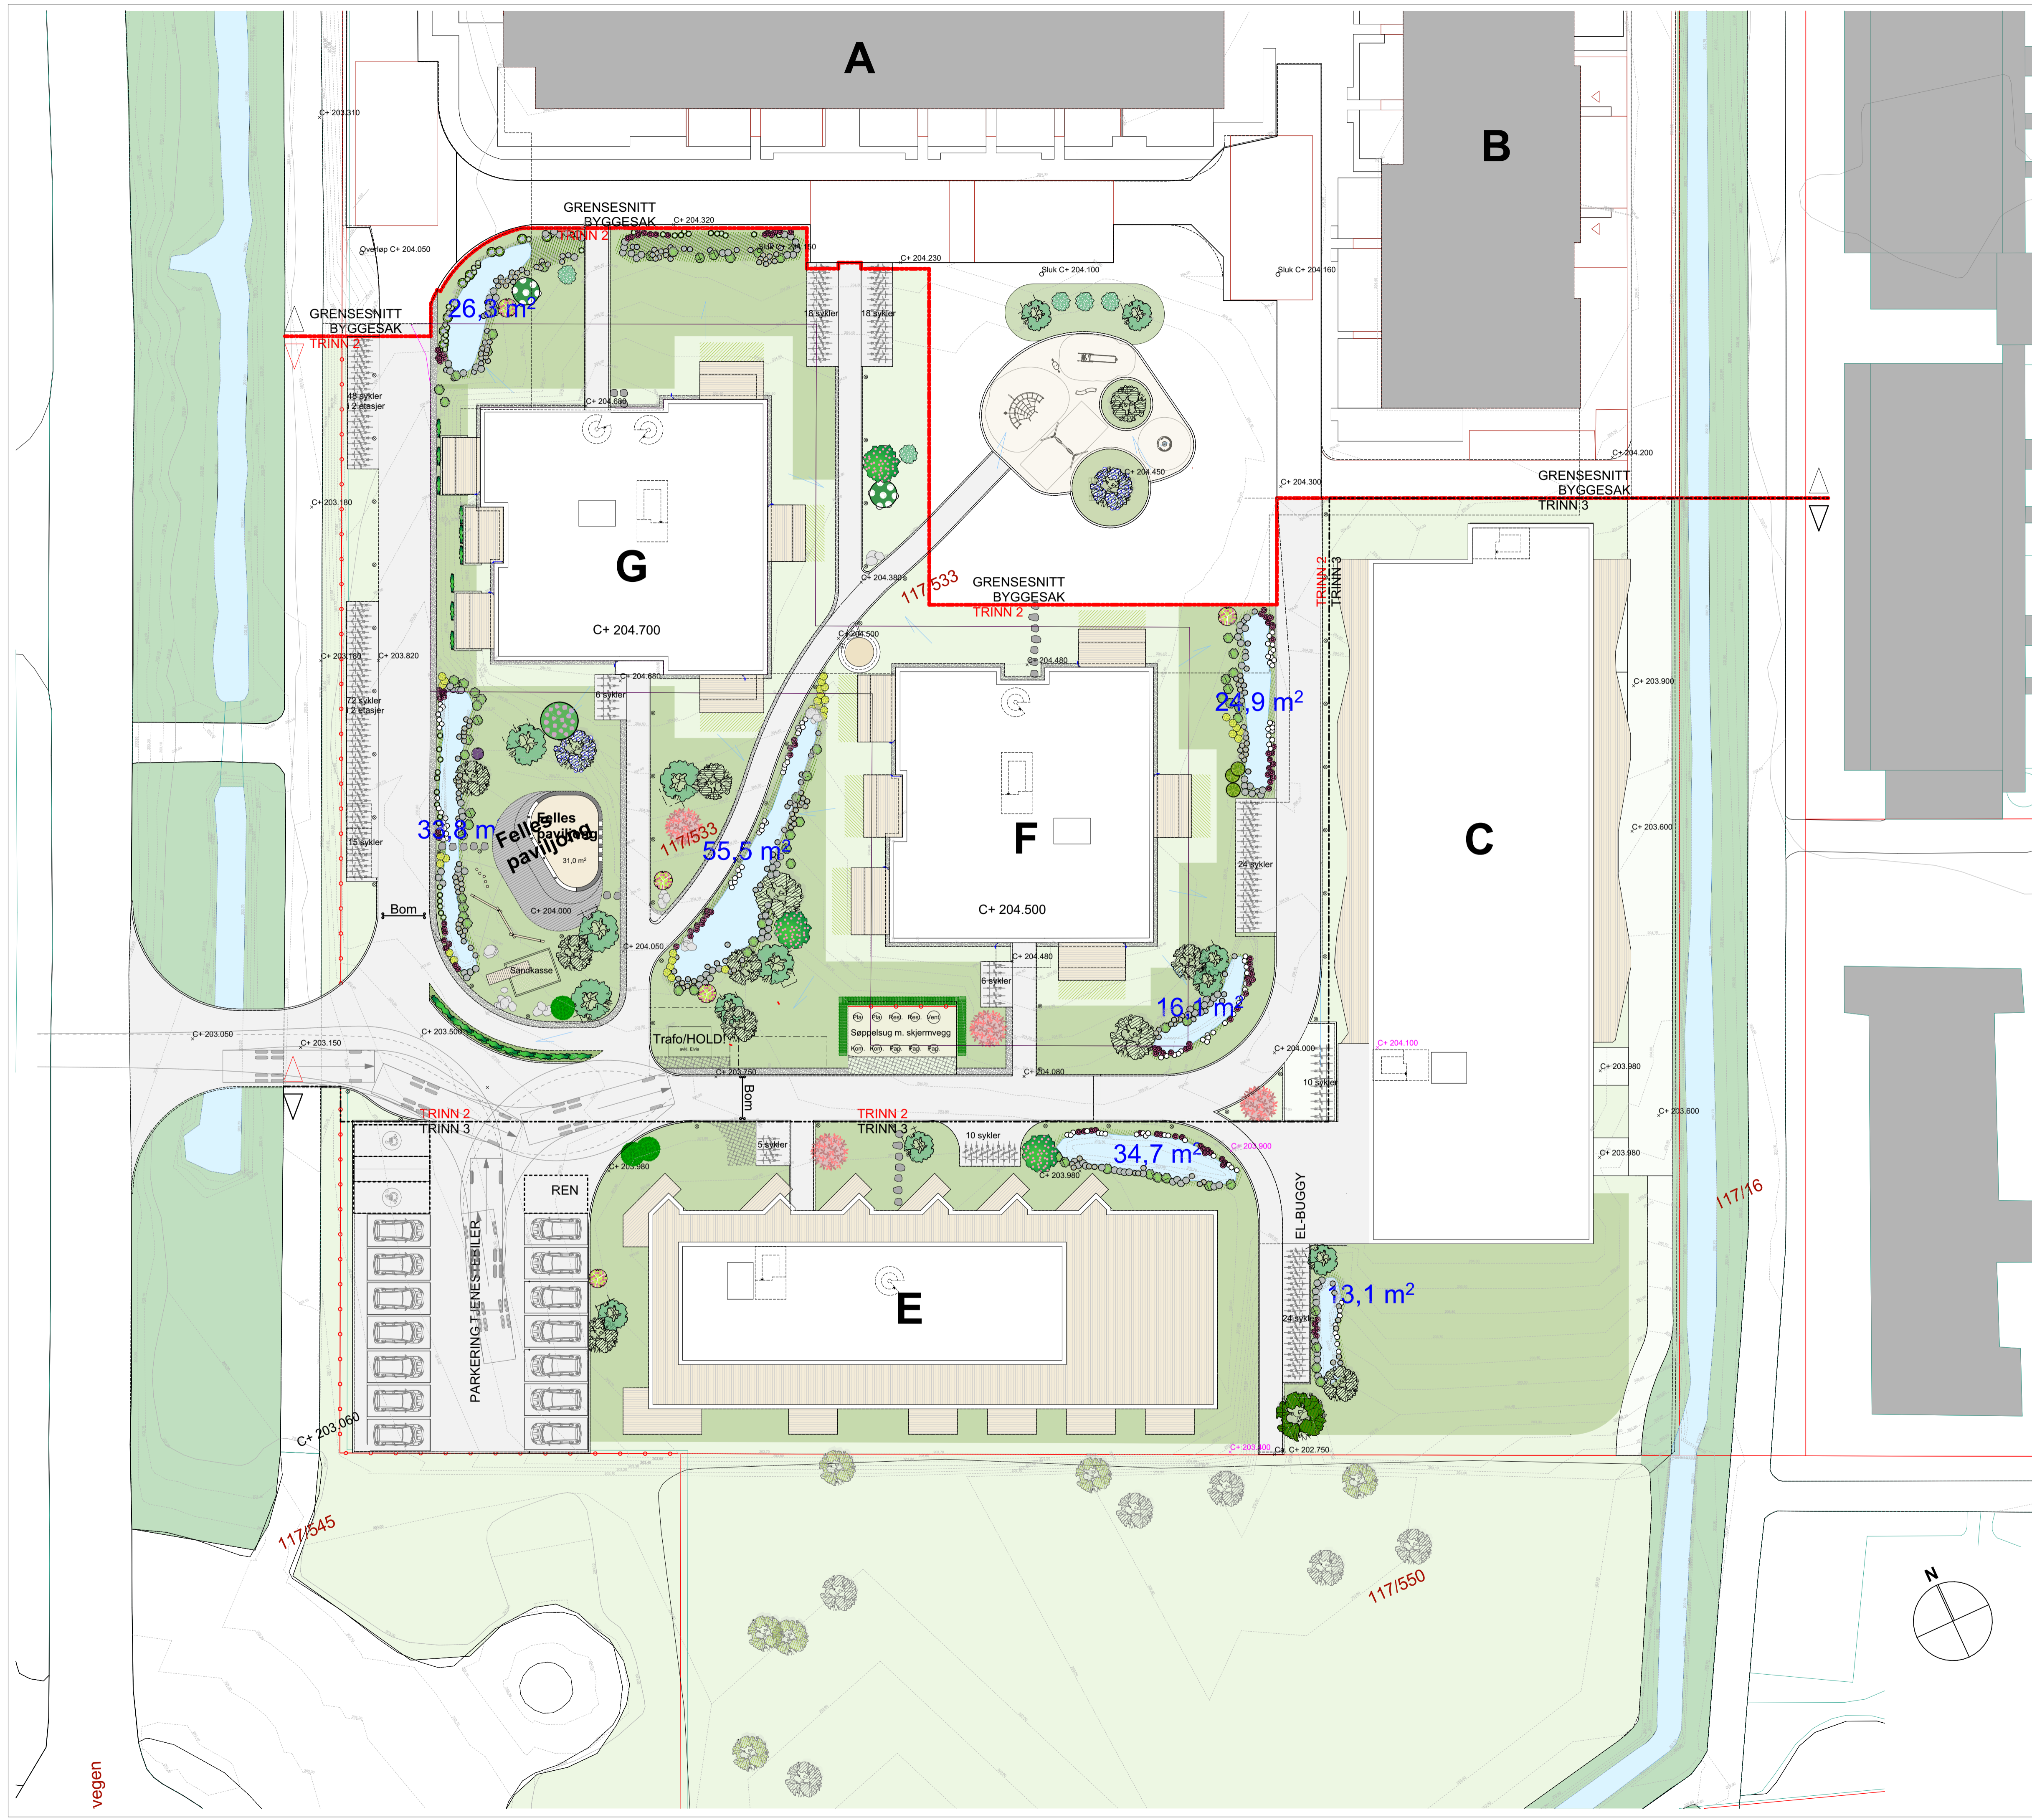

Rev.	Revisjonsdato	Revisjonen omfatter	Tegnet av	Kntr. av
-	-	-	-	-
Tegningsnummer		Tittel	Revisjon	
A10-4-		Illustrasjonsplan	-	

Prosjektinformasjon	
Skala	0 1 5 10 25 m

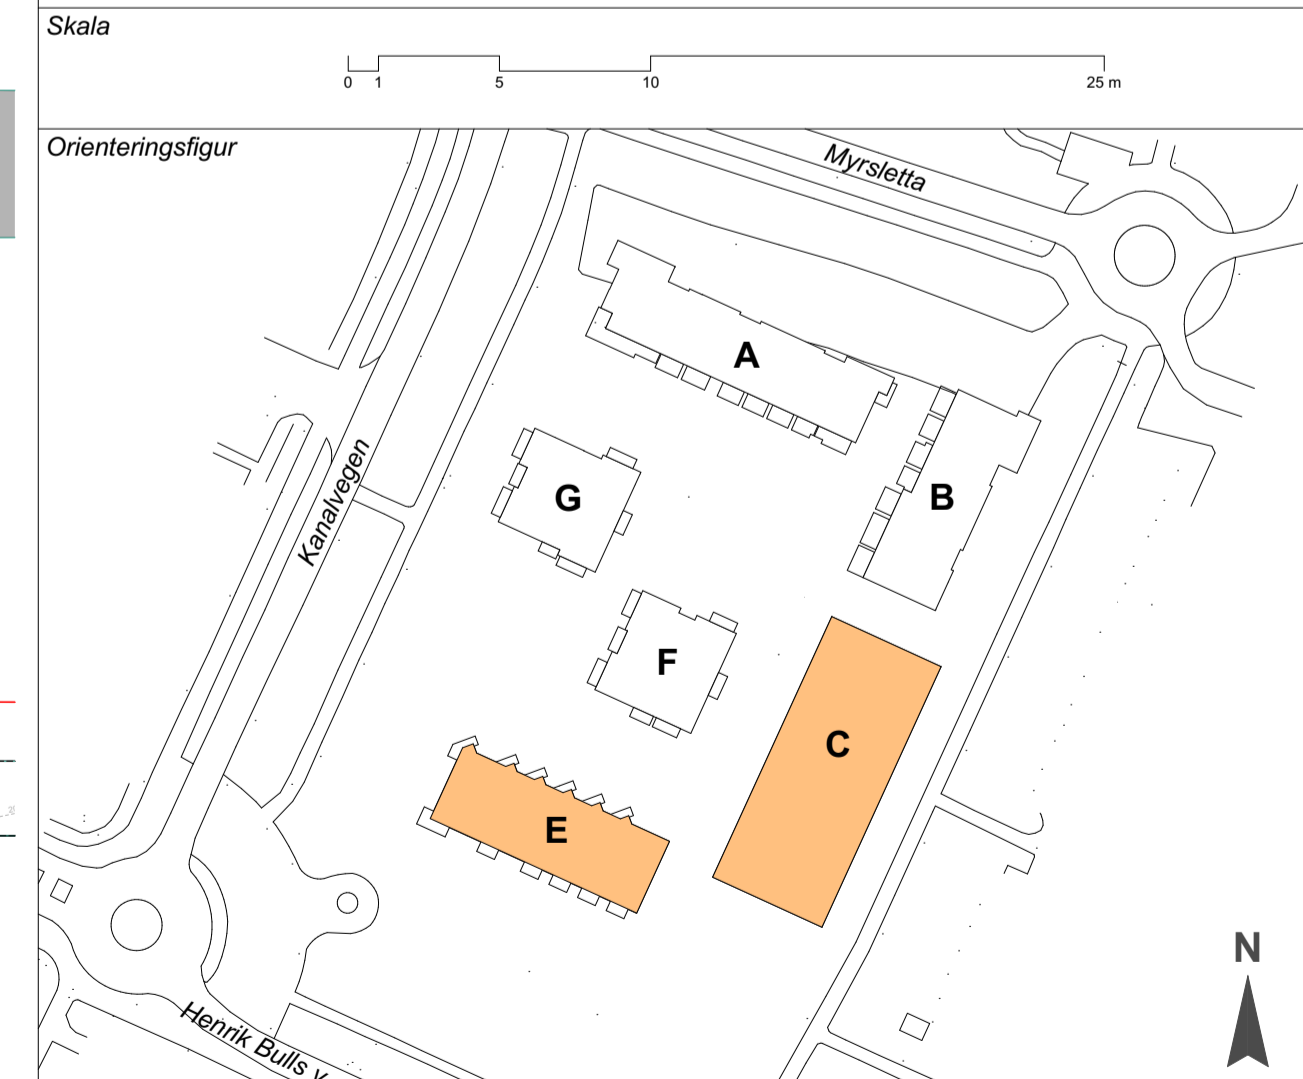

Prosjektnummer	Prosjekt	MAKE MAKE Arkitektur AS Maridalsveien 10 0178 Oslo Tlf +47 22 99 33 40 Org.nr. 813 016 702
487	Kanalparken, Jessheim	
Tegningsgruppe	Fase	Revisjon
ILL-PLANER	ENDRING AV PLAN	
Tegningsnummer	Tittel	Originalformat
A10-4-	Illustrasjonsplan	
Tegnet / Kontrollert	Målestokk	A1
SHIKRG	1:250, 1:200 (1:500 i A3)	